







Kadastrale gemeente: Doetinchem ambt
 Plaatselijk bekend: Akkerstraat Gaanderen
 Sectie: ..
 Perceel: ..
 Schaal: 1:500

aantal woningen:
 4 vrijstaande woningen
 4 half vrijstaande woningen
 12 parkeerplaatsen op eigen terrein
 4 parkeerplaatsen openbaar

C *
 B *
 A *
 datum: 31-7-2018
 schaal: 1:500
 werkno.: B554



HET BOUWEN VAN TWEE VRIJSTAANDE WONING TE GAANDEREN.

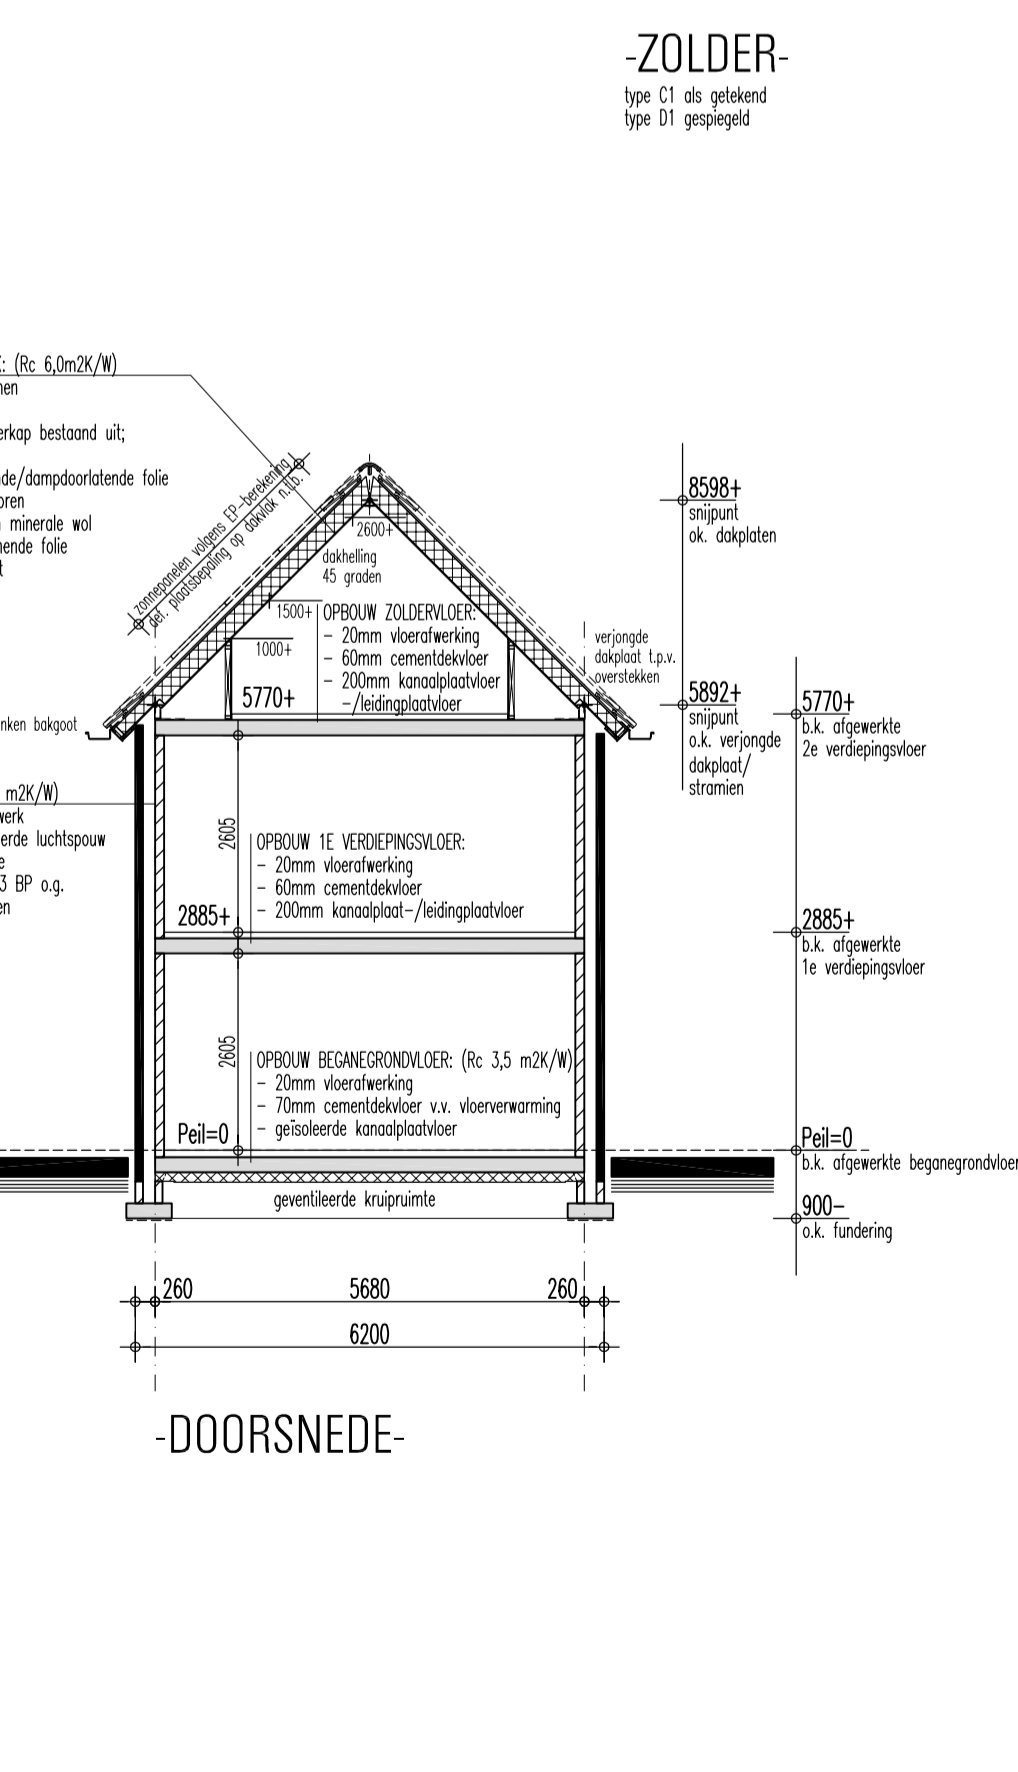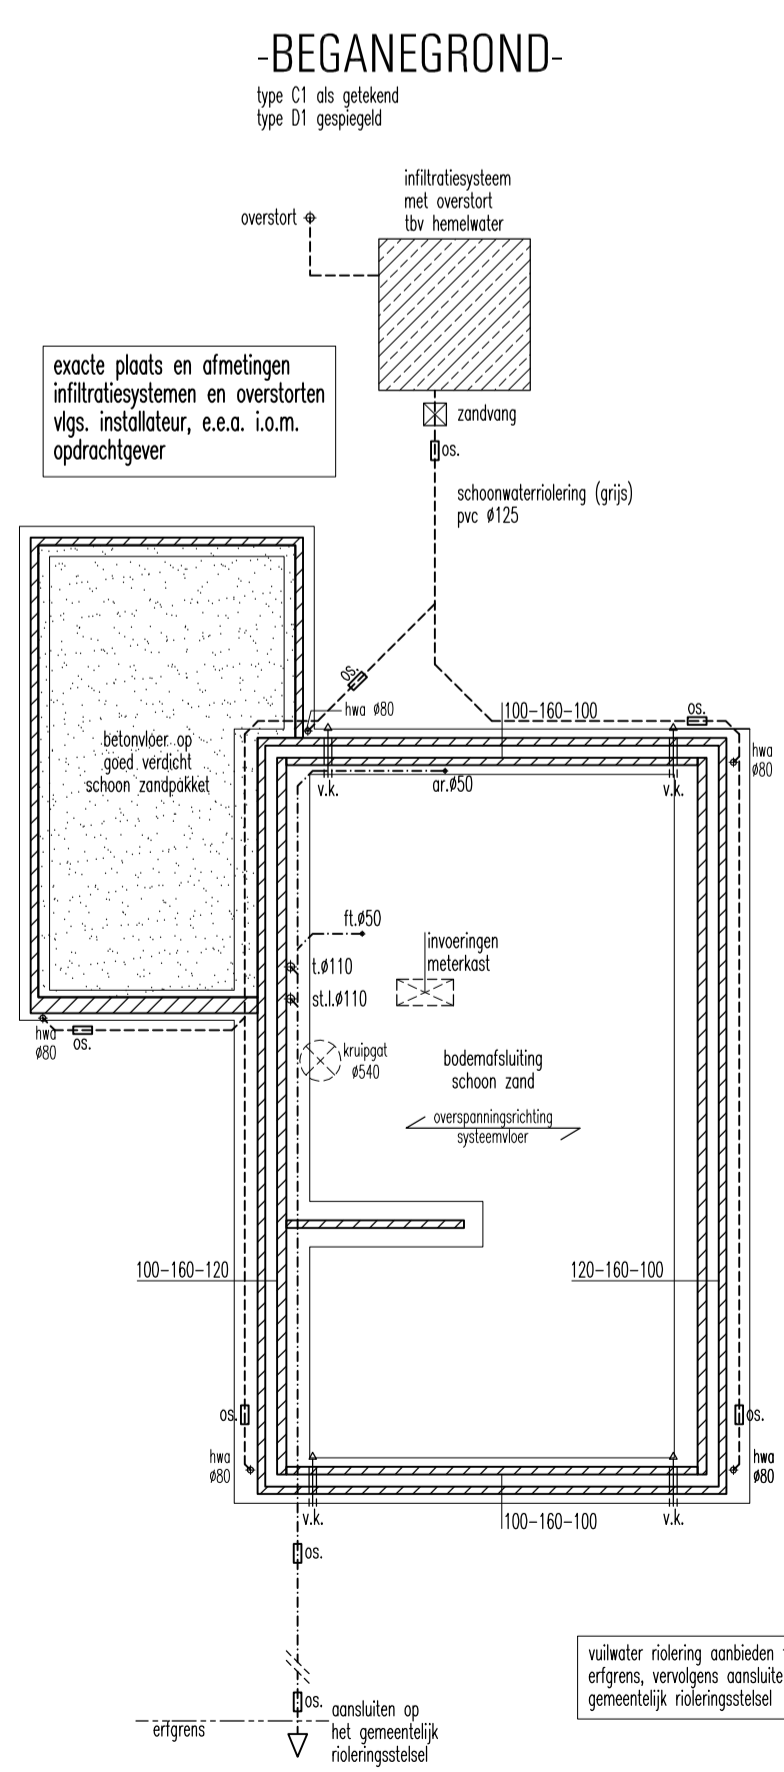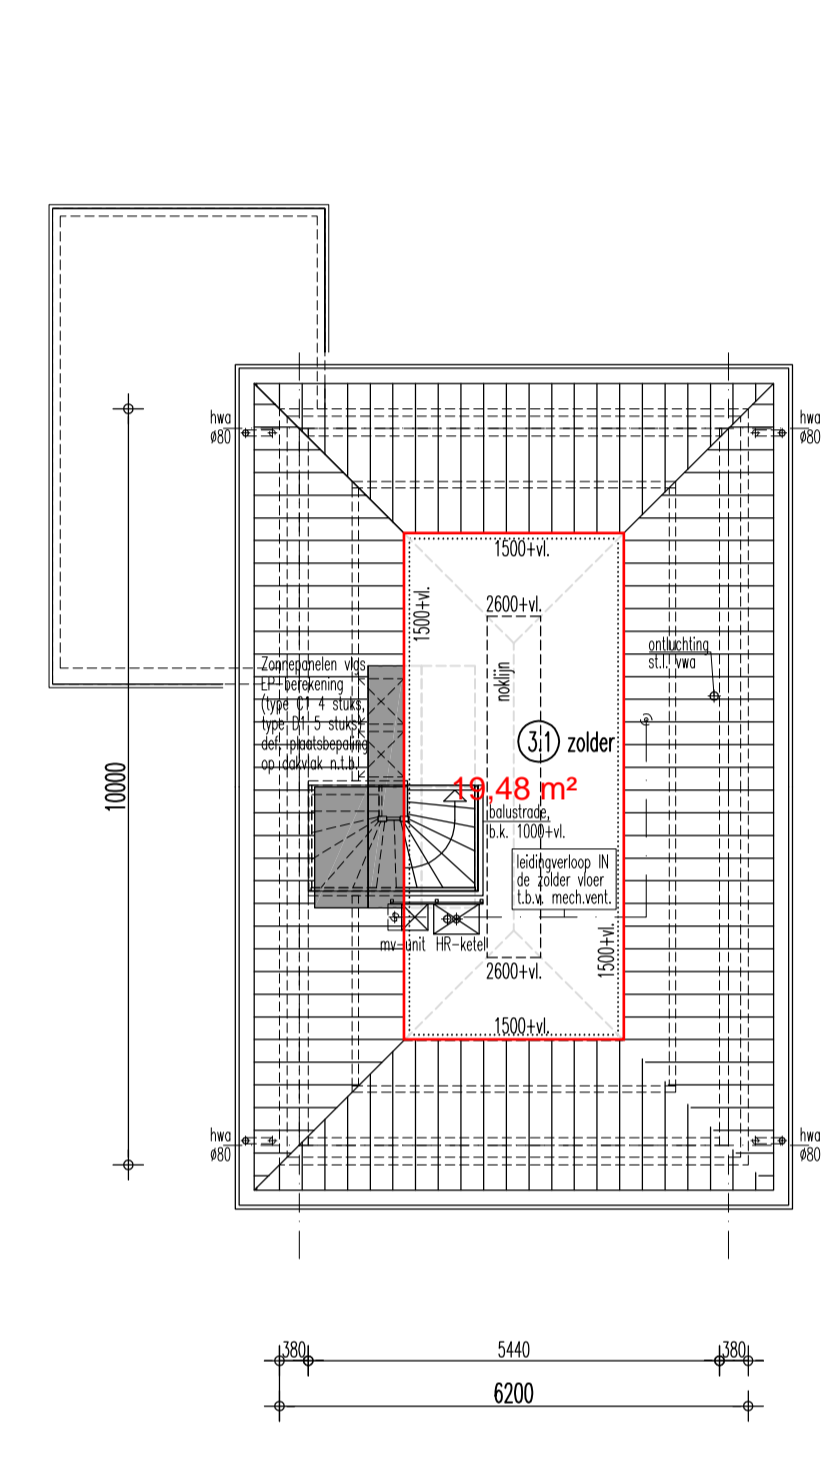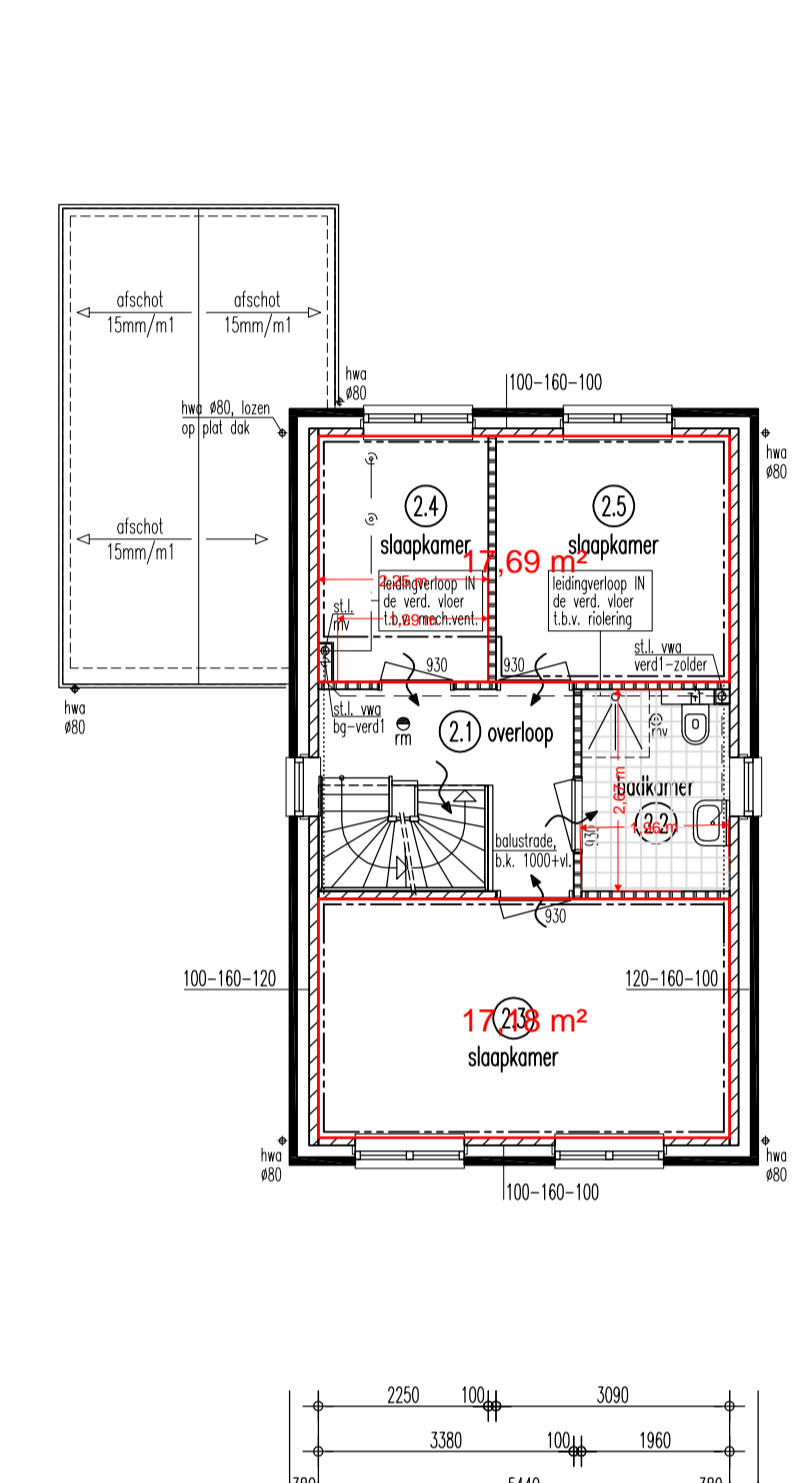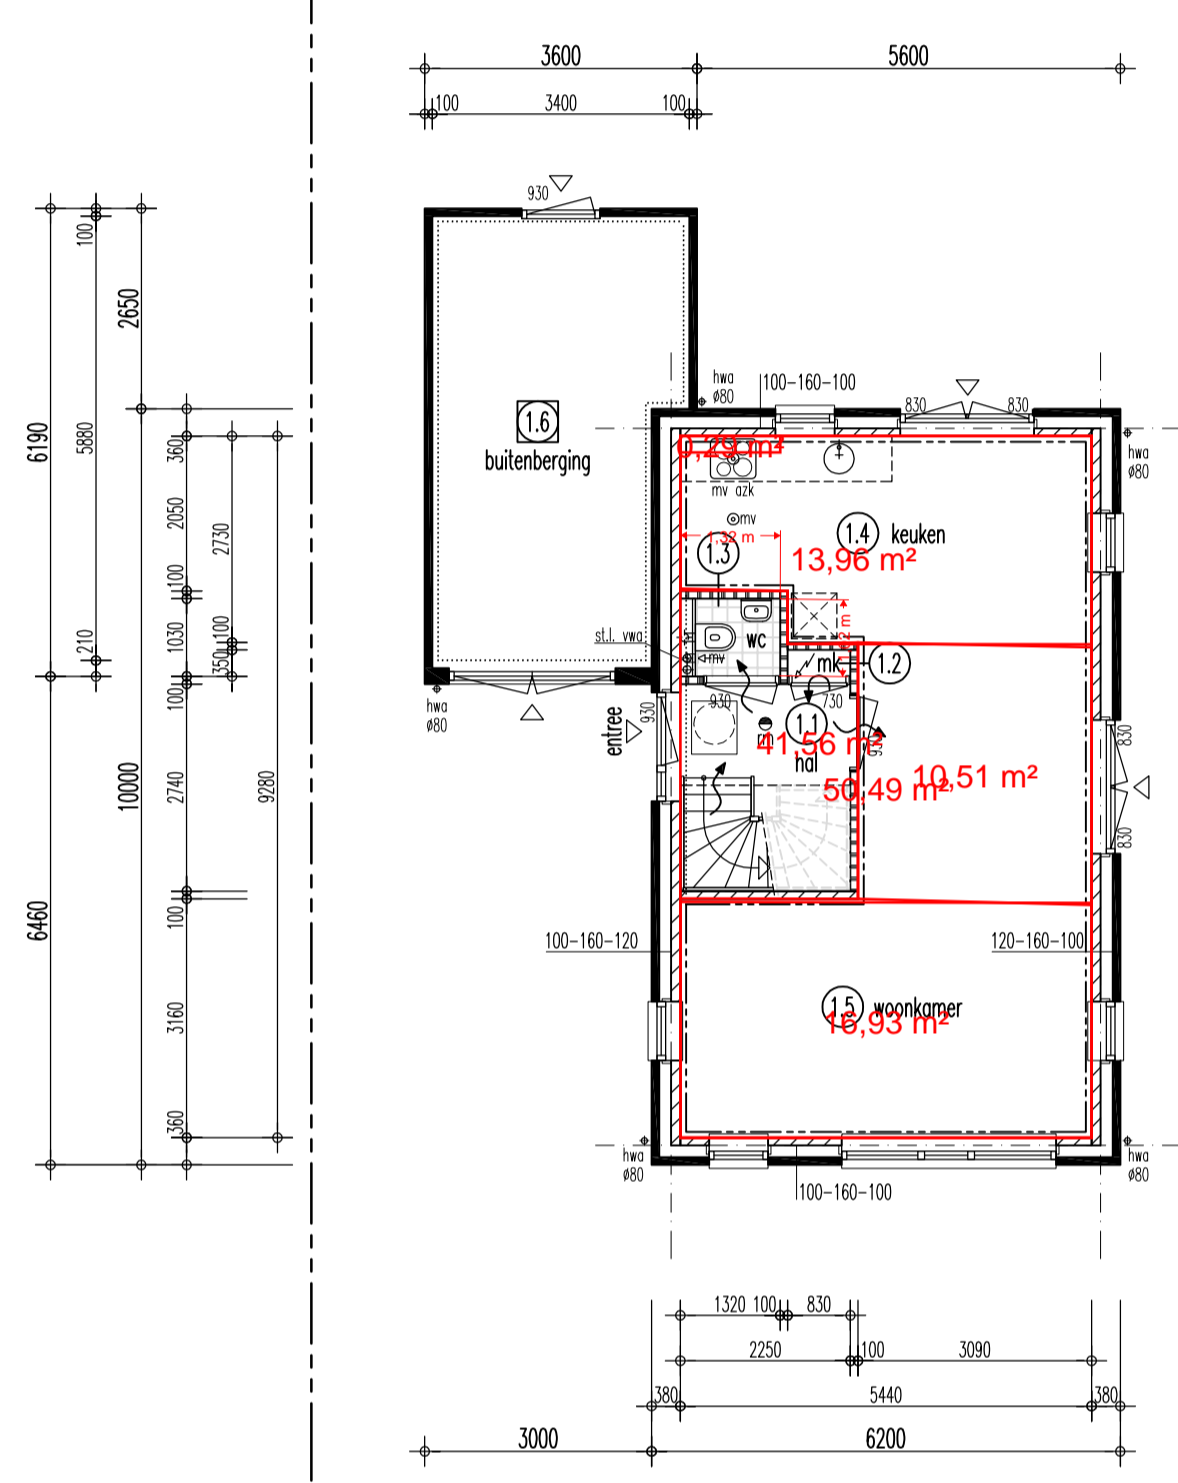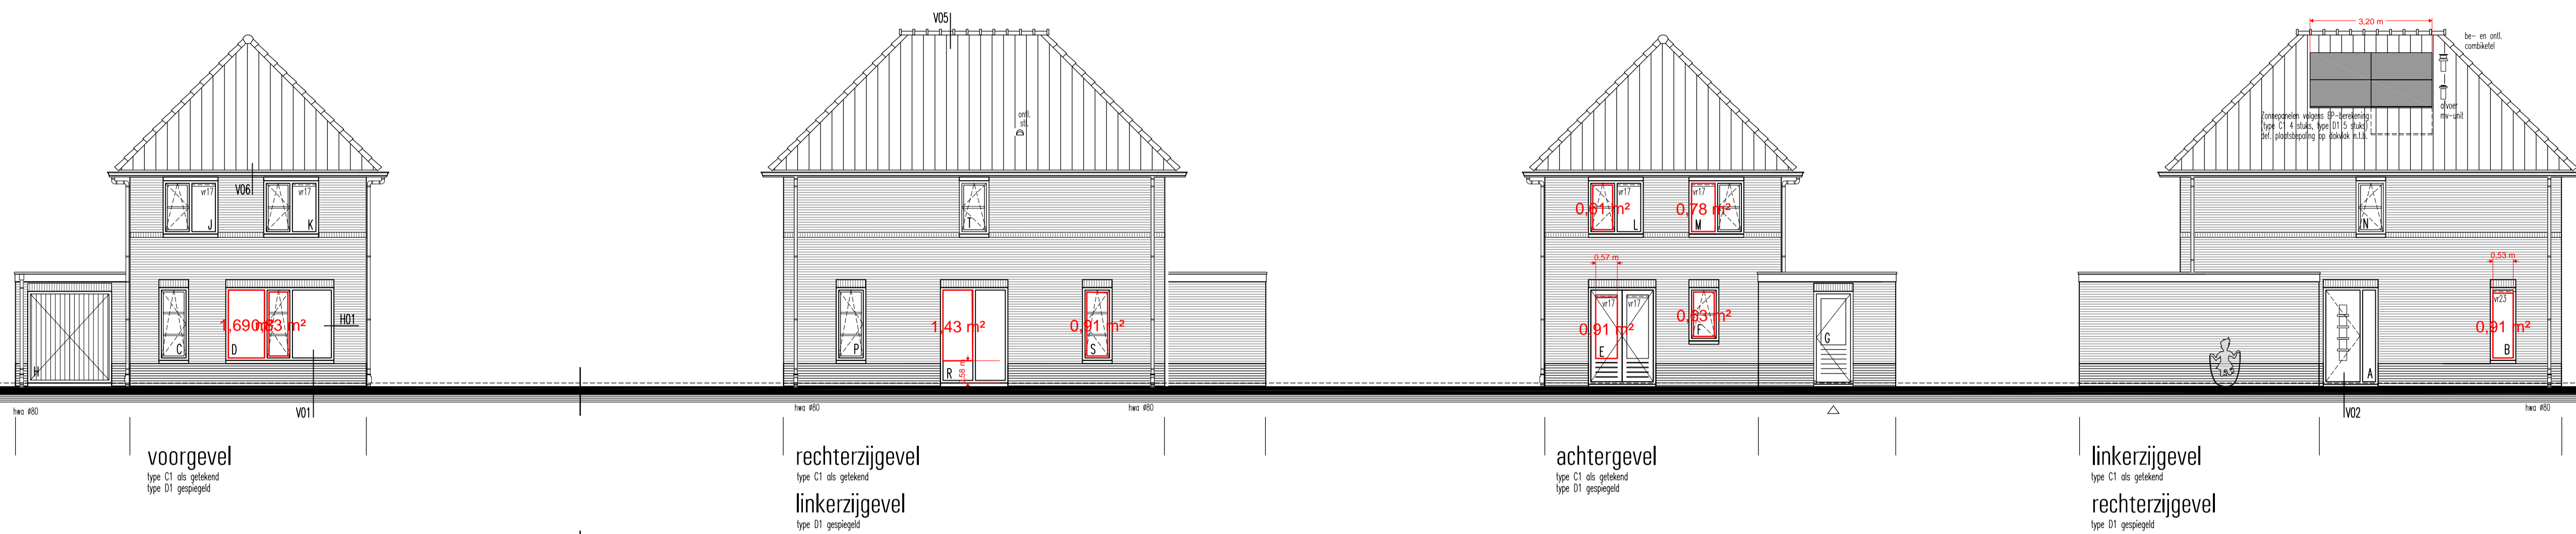

GEBRUIKSFUNCTIE

GEbruiksfunctie:
 Beganegrond:
 - Woning
 - Buitenberging: Overige gebruiks. (nevenfunctie woonfunctie)
 1e Verdieping: Woonfunctie
 2e Verdieping: Overige gebruiks. (nevenfunctie woonfunctie)

RENVOOI

- = schoon metselwerk
- = beton
- = kalkzandsteen
- = lichte scheidingwand (gasbeton)
- = rookmelder als bedoeld in NEN 2555
- = gebruikspervik
- = verlijfsgebied
- = ramte v.v. afzigt met mech. luchthoof
- = positie afvoerpunten is indicatief, definitieve plaatsing afvoerpunten op ontwerp van installateur
- = ventilatievoorz. (spieël onder deur)
- = Ducolite IR ventilatorrooster

KLEURENSTAAT

ONDERDEEL:
 gewalmetselwerk trassraam incl. rolraag
 voegwerk trassraam incl. rolraag
 gewalmetselwerk overig
 voegwerk overig

MATERIAAL:
 baksteen
 voegspecie
 baksteen
 voegspecie

KLEUR:
 paars/rood
 donkergrijs
 mosrood
 grijs

kozijnen
 ramen
 garagedeuren
 koppeuren
 buitendeurdorpels
 raamdorpels
 kralen
 ventilatorroosters

hout
 hout
 kunststeen
 prefab beton
 staal, thermisch verzinkt
 aluminium

roomw. RAL 1015
 cremewit, RAL 9001
 slankgroen, RAL 6009
 slankgroen, RAL 6009
 antraciet
 naturel
 naturel
 aluminium
 donker glazura
 cremewit, RAL 9001
 naturel
 antraciet
 naturel
 naturel
 pvc
 isolatiegips vlg. EP-ber.
 transparant

Datum gez Wijziging

Project: Het bouwen van twee vrijstaande woningen (type C1 en D1) aan de Molenkerkerstraat te Gaanderen.

Onderwerp: Bestektekening; plattegronden, gevels en doorsnede

Opdrachtgever: Bouwbedrijf Bruggink bv
 Molenweg 11
 7055 AW Heelweg - Varsveld
 tel. (0315) 24 29 29

Schaal: 1:100
 Datum: 25 juni 2018
 Getekend: MTM

Werknummer: B554
 Bladnummer: B-02

ERS architecten bna
 Stationsweg 25
 7061 CT Terborg
 Tel. 0315-323070
 Fax. 0315-326155

File: B554-MTM_B
 CAD-tekening, GEEN handmatige wijzigingen toegestaan


HET GEHELE BOUWERK UITVOEREN VOLGENS DE EISEN GESTELD IN HET VIGERENDE BOUWRESULTUAT 2012; TOETSING VAN BOUWRESULTUAT - VOORSCHRIFTEN INZAKE VEILIGHEID, GEZONDHEID, BRUIKBAARHEID, ENERGIEZUINIGHEID EN INSTALLATIES IS UITGEWERKT IN EEN SEPARATE RAPPORTAGE EN FORME EEN ONAFSCHEIDBAAR GEHEEL MET DE TEKENINGEN

ALLE INSTALLATIE-TECHNISCHE VOORZIENINGEN UITVOEREN VOLGENS BEREKENING EN TEKENING ADVISEUR INSTALLATIE-TECHNIEK

ALLE HOUT-, BETON-, EN STAAL-CONSTRUCTIES UITVOEREN VOLGENS BEREKENING EN TEKENING CONSTRUCTEUR

- FUNDERING/RIOLERING-**
- Renvooi:
- = schoonwaterriolering
 - = vuilwaterriolering
 - = v.v. = ventilatiekoker
 - = ontsluitingsstuk
 - = hemelwaterafvoer
 - = a.s. = aansluitpunt standleiding
 - = a.s. = aansluitpunt lozet
 - = a.s. = aansluitpunt fontein
 - = a.s. = aansluitpunt aanrecht

HET BOUWEN VAN TWEE 2 ONDER 1 KAP WONING TE GAANDEREN.

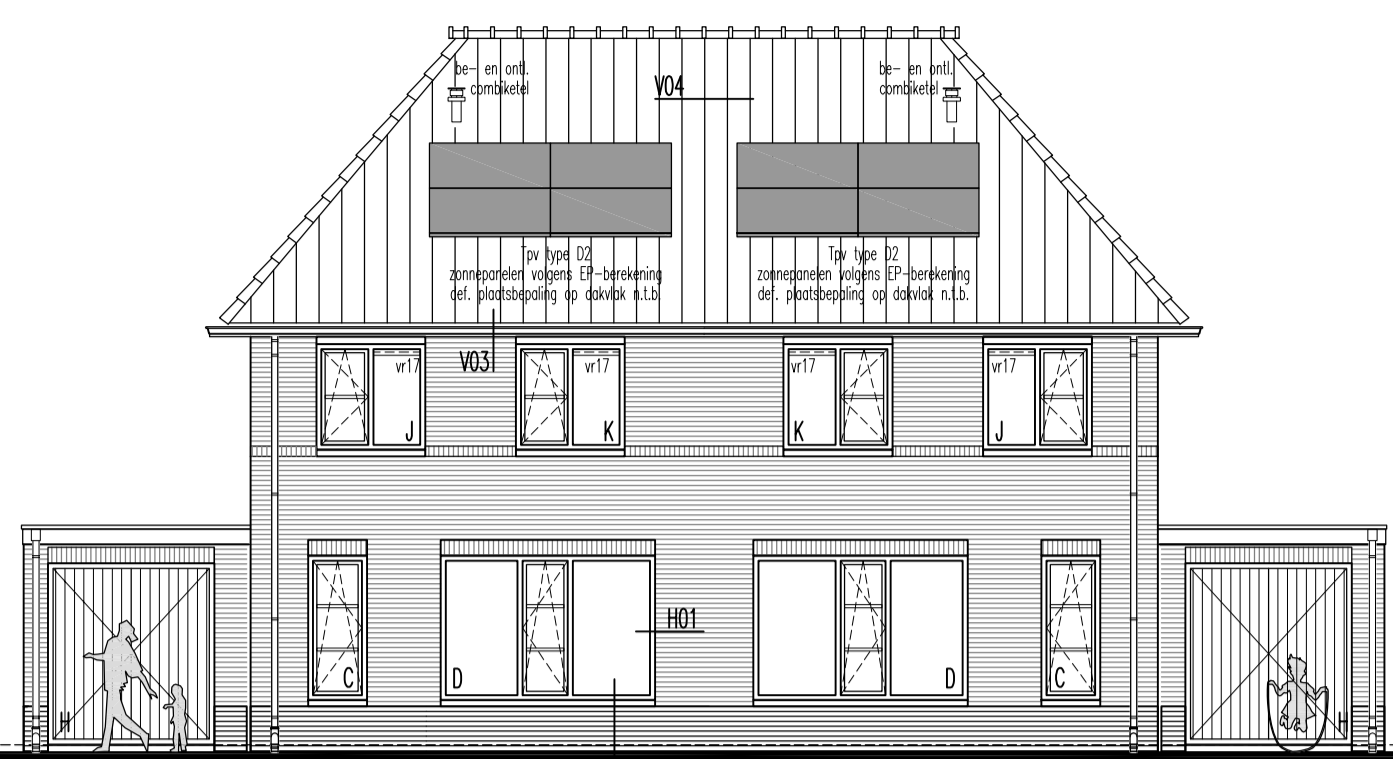


voorgevel




zijgevel




achtergevel

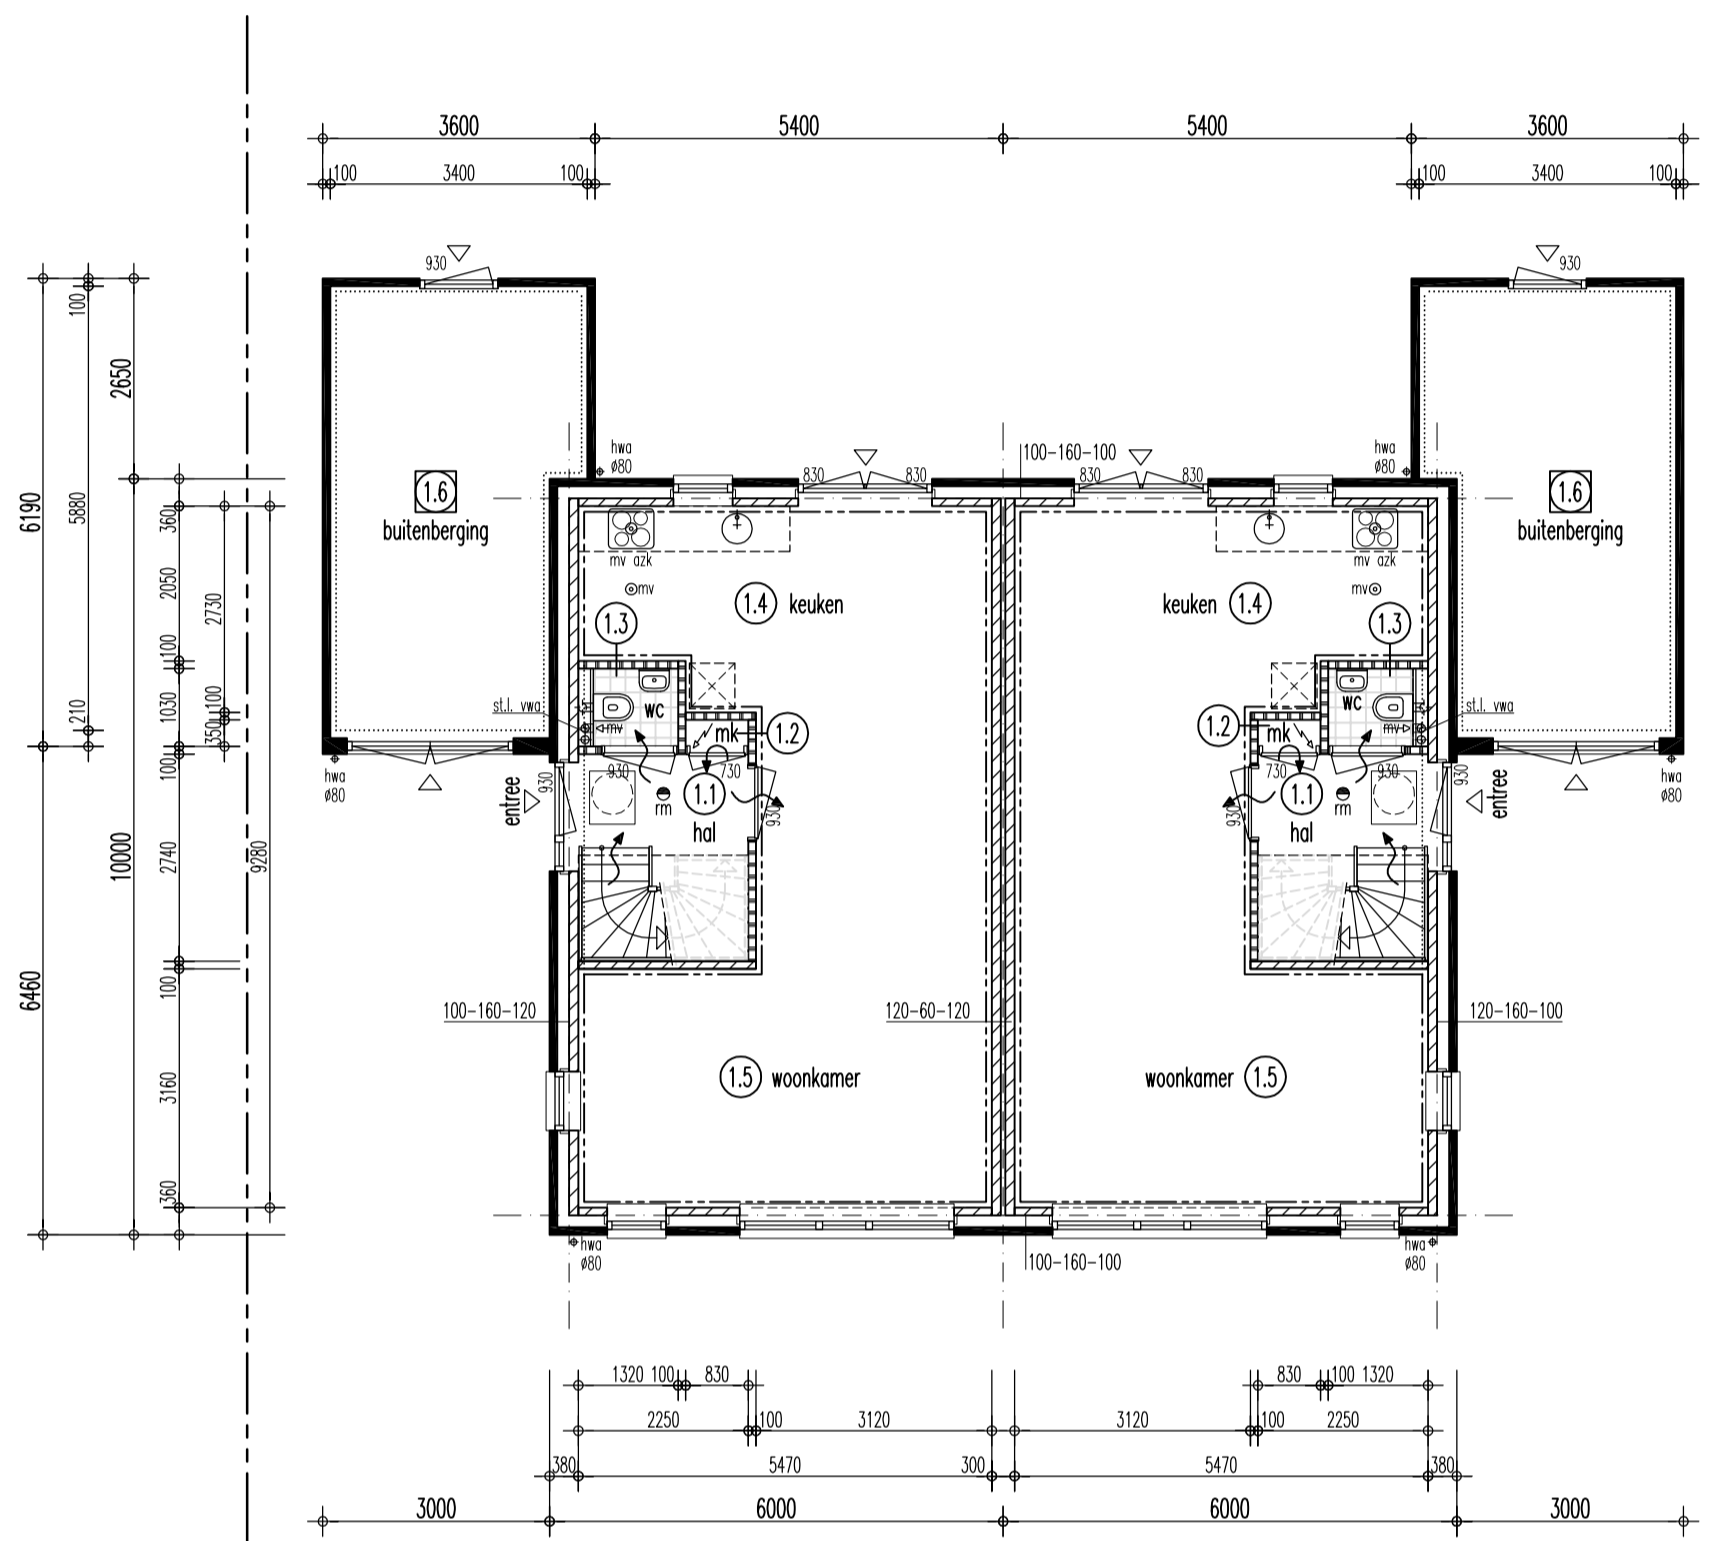


-BEGANEGROND-

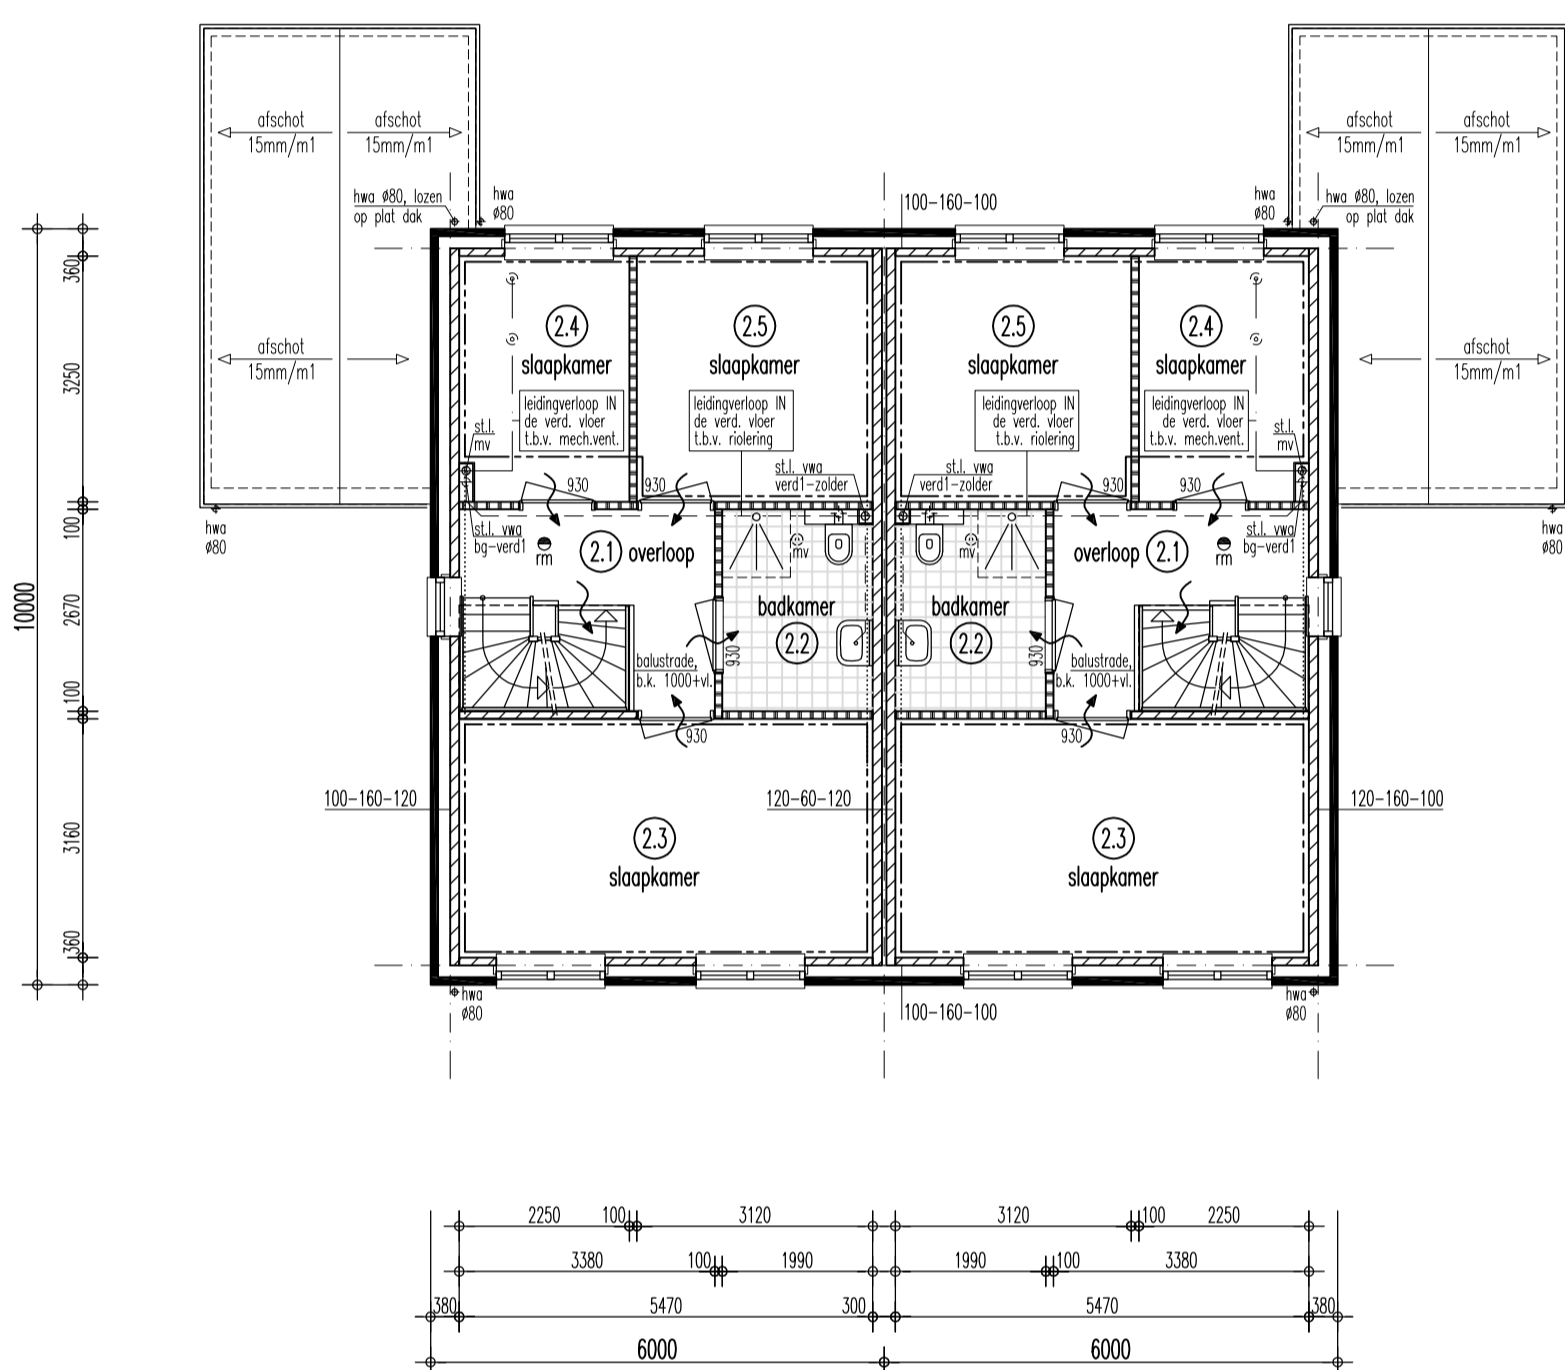

-1E VERDIEPING-

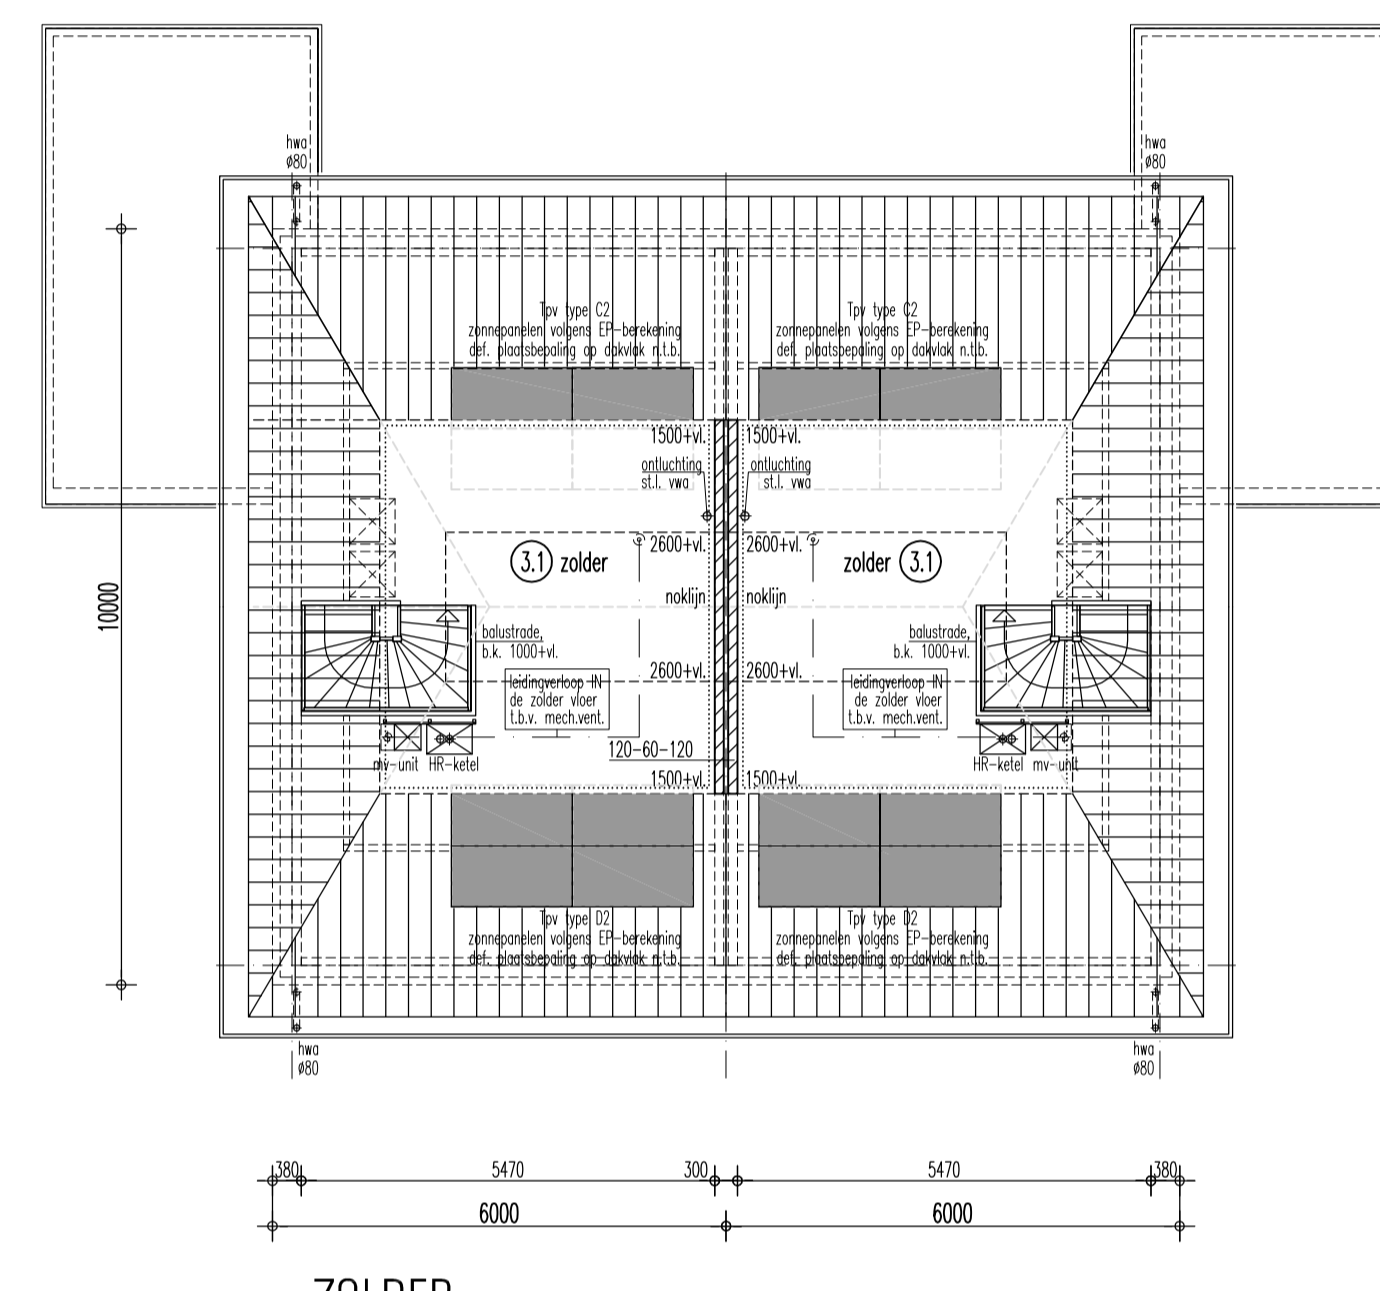


-ZOLDER-

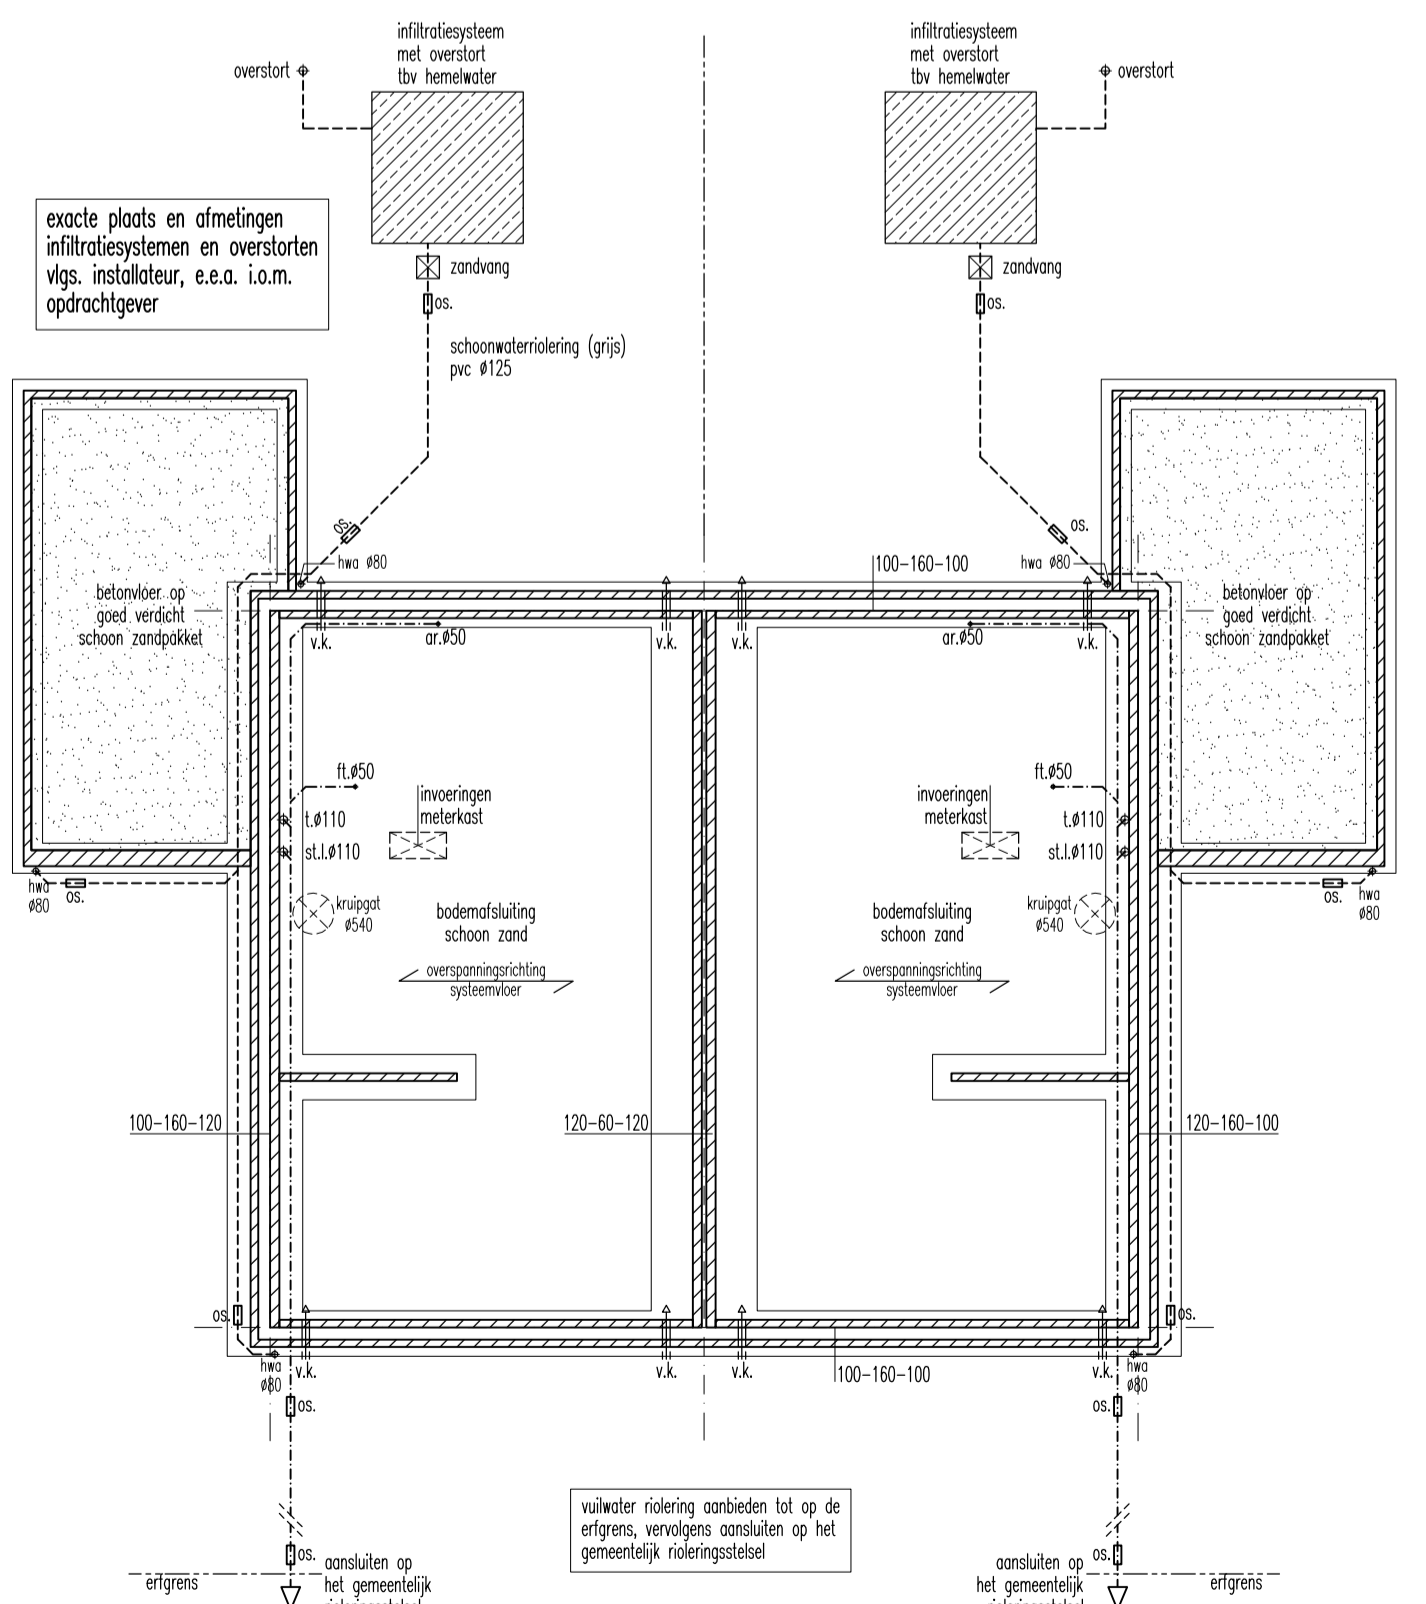

-FUNDERING/RIOLERING-

- Renooi:
- - - = schoonwaterrieling
 - - - - - = vuilwaterrieling
 - - - v.v. = ventilatiekoker
 - - - - - = onstoppingstuk
 - - - - - = hemelwaterbuis
 - - - - - = aansluitpunt standleiding
 - - - - - = aansluitpunt lozet
 - - - - - = aansluitpunt fontein
 - - - - - = aansluitpunt aanrecht

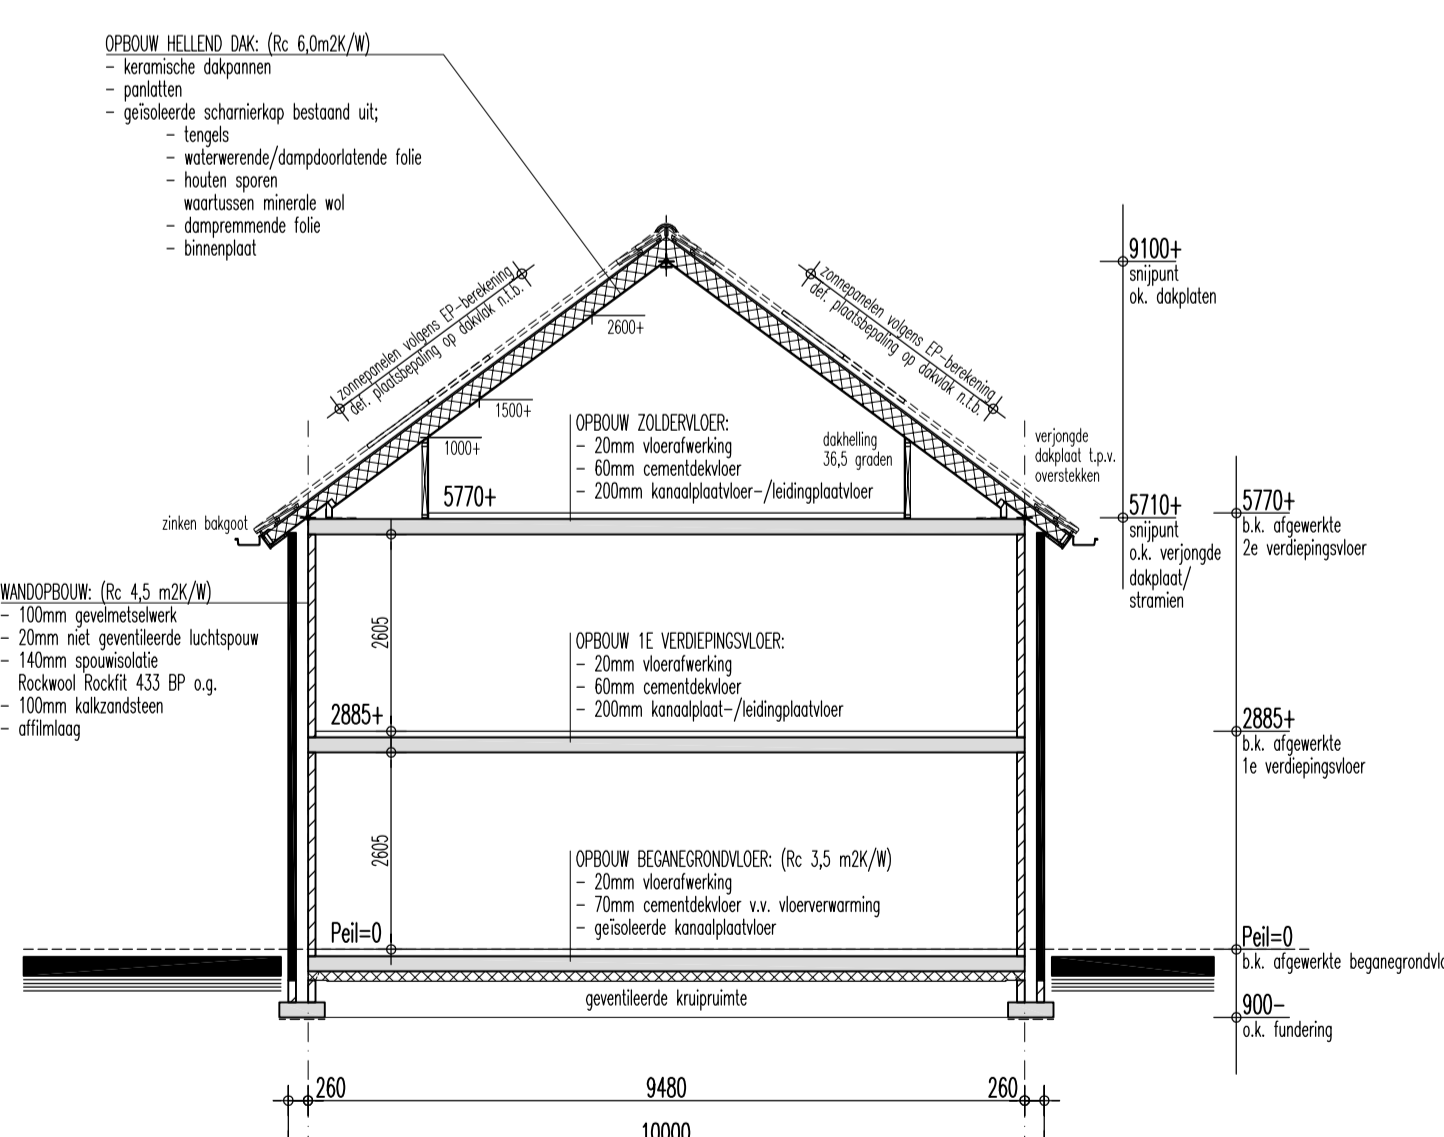

-DOORSNEDE-

GEbruIKSFUNCTIE

GEbruIKSFUNCTIE:
 Beganegrond:
 - Woning
 - Buitenberging: Overige gebruikt. (nevenfunctie woonfunctie)
 1e Verdieping:
 - Woonfunctie
 2e Verdieping:
 - Overige gebruikt. (nevenfunctie woonfunctie)

RENVOOI

- - - = schoon metselwerk
- - - - - = beton
- - - - - = kalkzandsteen
- - - - - = lichte scheidingwand (gasbeton)
- - - - - = rookmelder als bedoeld in NEN 2555
- - - - - = gebruiksgips
- - - - - = verlijfsgebied
- - - - - = ramme v.v. afzagsluit mech. luchtlafvoer
- - - - - = poelie doorputten is indicatief, definitieve plaatsing afvoerpunten op compas van installateur
- - - - - = ventilatiebuis (speel onder deur)
- - - - - = Duocaline IR ventilatorrooster

kleurenstaat

ONDERDEEL:	MATERIAAL:	kleur:
gevelmetselwerk trassarm incl. rolloeg	baksteen	paars/rood
gevelmetselwerk overig	voegspecie	donkergrijs
	voegspecie	moersrood
	voegspecie	grijs
kozijnen	hout	roomwit, RAL 1015
ramen	hout	cremewit, RAL 9001
gordijnen	hout	slanidriev, RAL 6009
koopdeuren	hout	slanidriev, RAL 6009
buitendeuropels	kunststeen	antroet
raamdeuren	prefab beton	naturol
katten	staal, thermisch verzinkt	naturol
ventilatorroosters	aluminium	naturol
dakpannen	gebakken pan	donker glazura
dakranden	hout	cremewit, RAL 9001
dakflm	aluminium	naturol
dakbedekking	bitumen	antroet
dakgoten	zinken bakgoot	naturol
hemelwaterbuis	grijs naturol	naturol
beglazing	pvc	grijs naturol
	isolatieglas vlg. EP-ber.	transporent

Datum: gez Wijziging:

Project: Het bouwen van twee 2-1 kap woningen (type C2 en D2) aan de Molenkerstraat te Gaanderen.

Onderwerp: Bestektekening; plattegronden, gevels en doorsnede

Opdrachtgever: Bouwbedrijf Bruggink bv
 Molenweg 11
 7055 AW Heelweg - Varsveld
 tel. (0315) 24 29 29

Schaal: 1:100
 Datum: 25 juni 2018
 Getekend: MTM

Werknummer: B554
 Bladnummer: B-01

ERS architecten bna
 Stationsweg 25
 7061 CT Terborg
 Tel. 0315-323070
 Fax. 0315-326155

File: B554-MTM_B
 CAD-tekening, GEEN handmatige wijzigingen toegestaan

HET GEHELE BOUWERK UITVOEREN VOLGENS DE EISEN GESTELD IN HET VERBODENDE BOUWRESULTUUT 2012; TOETSING VAN BOUWRESULTUUT - VOORSCHRIFTEN INZAKE VEILICHEID, GEZONDHEID, BRUIKBARHEID, ENERGIEZUINIGHEID EN INSTALLATIE IS UITGEWERKT IN EEN SEPARATE RAPPORTAGE EN VORMT EEN ONAFSCHEIDBAAR GEHEEL MET DE TEKENINGEN

ALLE INSTALLATIE-TECHNISCHE VOORZIENINGEN UITVOEREN VOLGENS BEREKENING EN TEKENING ADVISEUR INSTALLATIE-TECHNIEK

ALLE HOUT-, BETON-, EN STAAL-CONSTRUCTIES UITVOEREN VOLGENS BEREKENING EN TEKENING CONSTRUCTEUR