

CRODDEDIJK 8a
Verbindingsgang
Voorlopige aanvraag
uitwerking en detaillering
12 maart 2021

ACAMPO & VAN LIEBERGEN architecten

Kerkstraat 306

1017 HC Amsterdam

+31 20 7370117

info@acampo-architecten.nl

www.acampo-architecten.nl



bruggetje

rustpunt voor wandelaars met beschrijving historie

moestuin

wilde bloemenweide met fruitbomen en besenstruiken

tuin

ingang verlegd

inheemse struiken haag

schaduwtuin


V.A.-01
VERBINDINGSGANG
SITUATIETEKENING




V.A. -02
BESTAANDE SITUATIE




V.A. -03
VOORGESTELDE SITUATIE

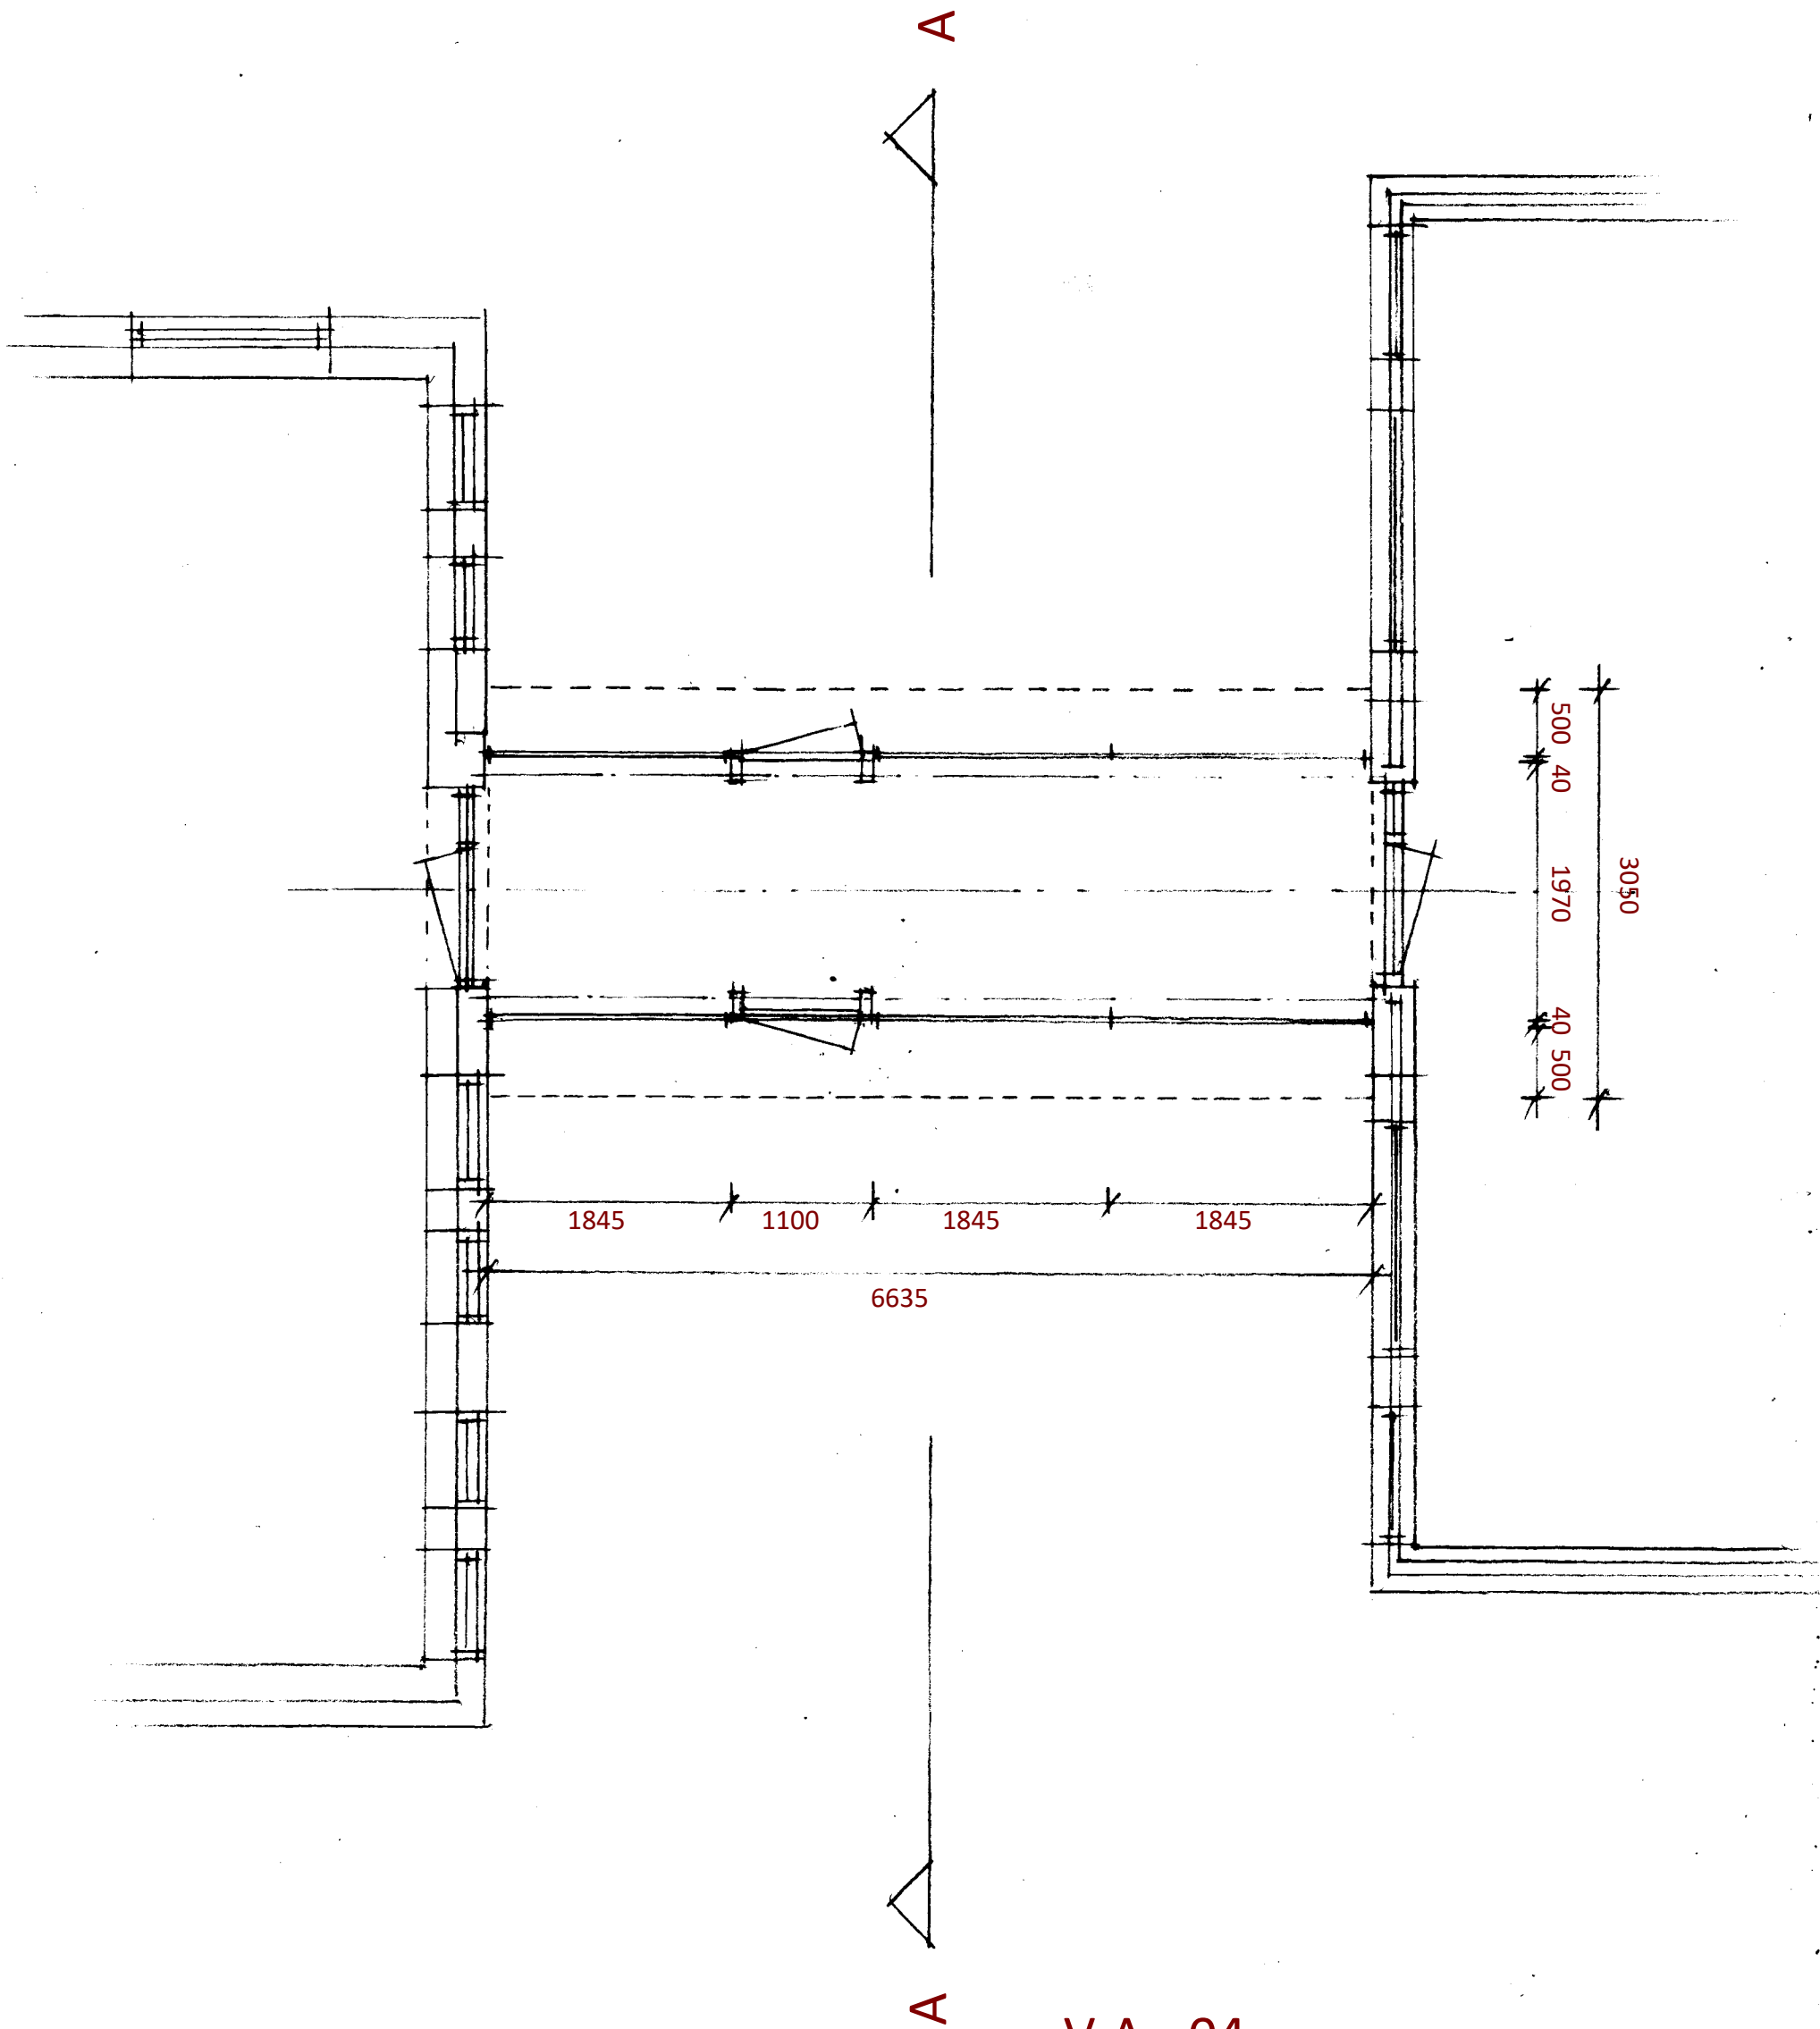


V.A. -04
 VERBINDINGSGANG
 PLATTEGRONDFRAGMENT
 schaal 1:50 (A3)

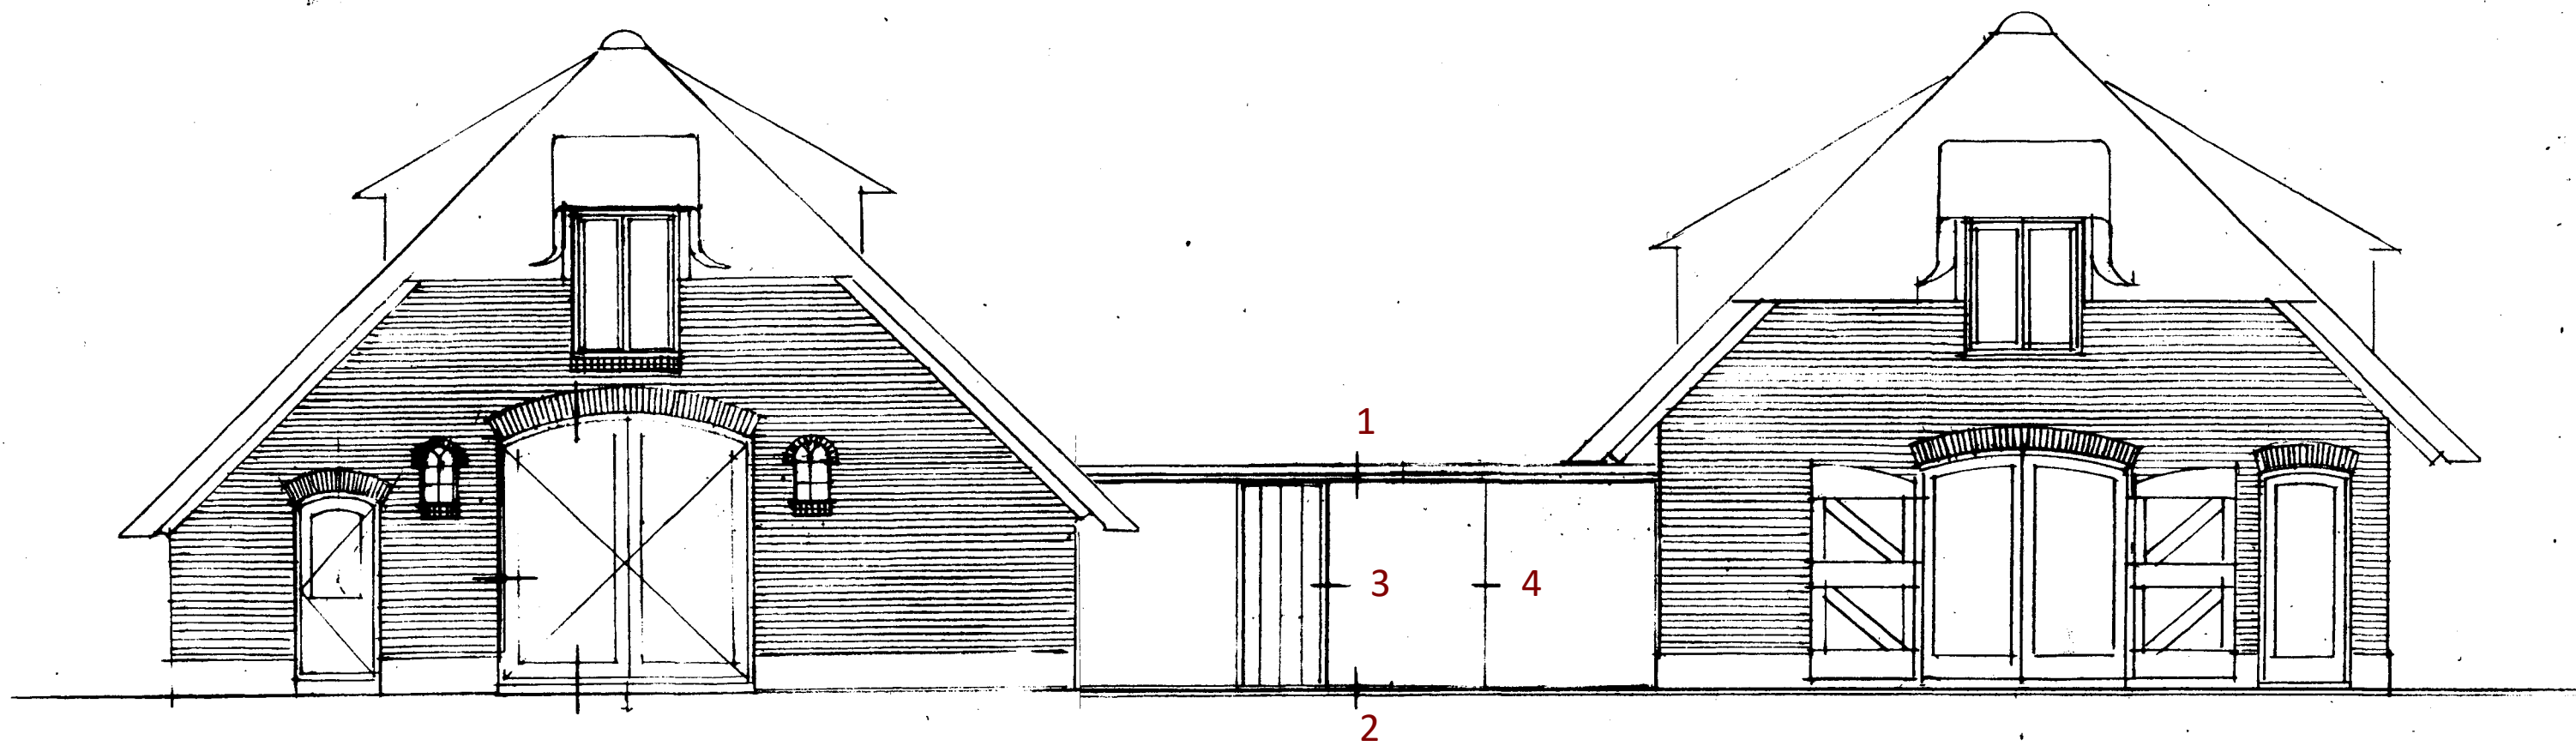



V.A. -05
VERBINDINGSGANG
AANZICHT
schal 1:100 (A4)

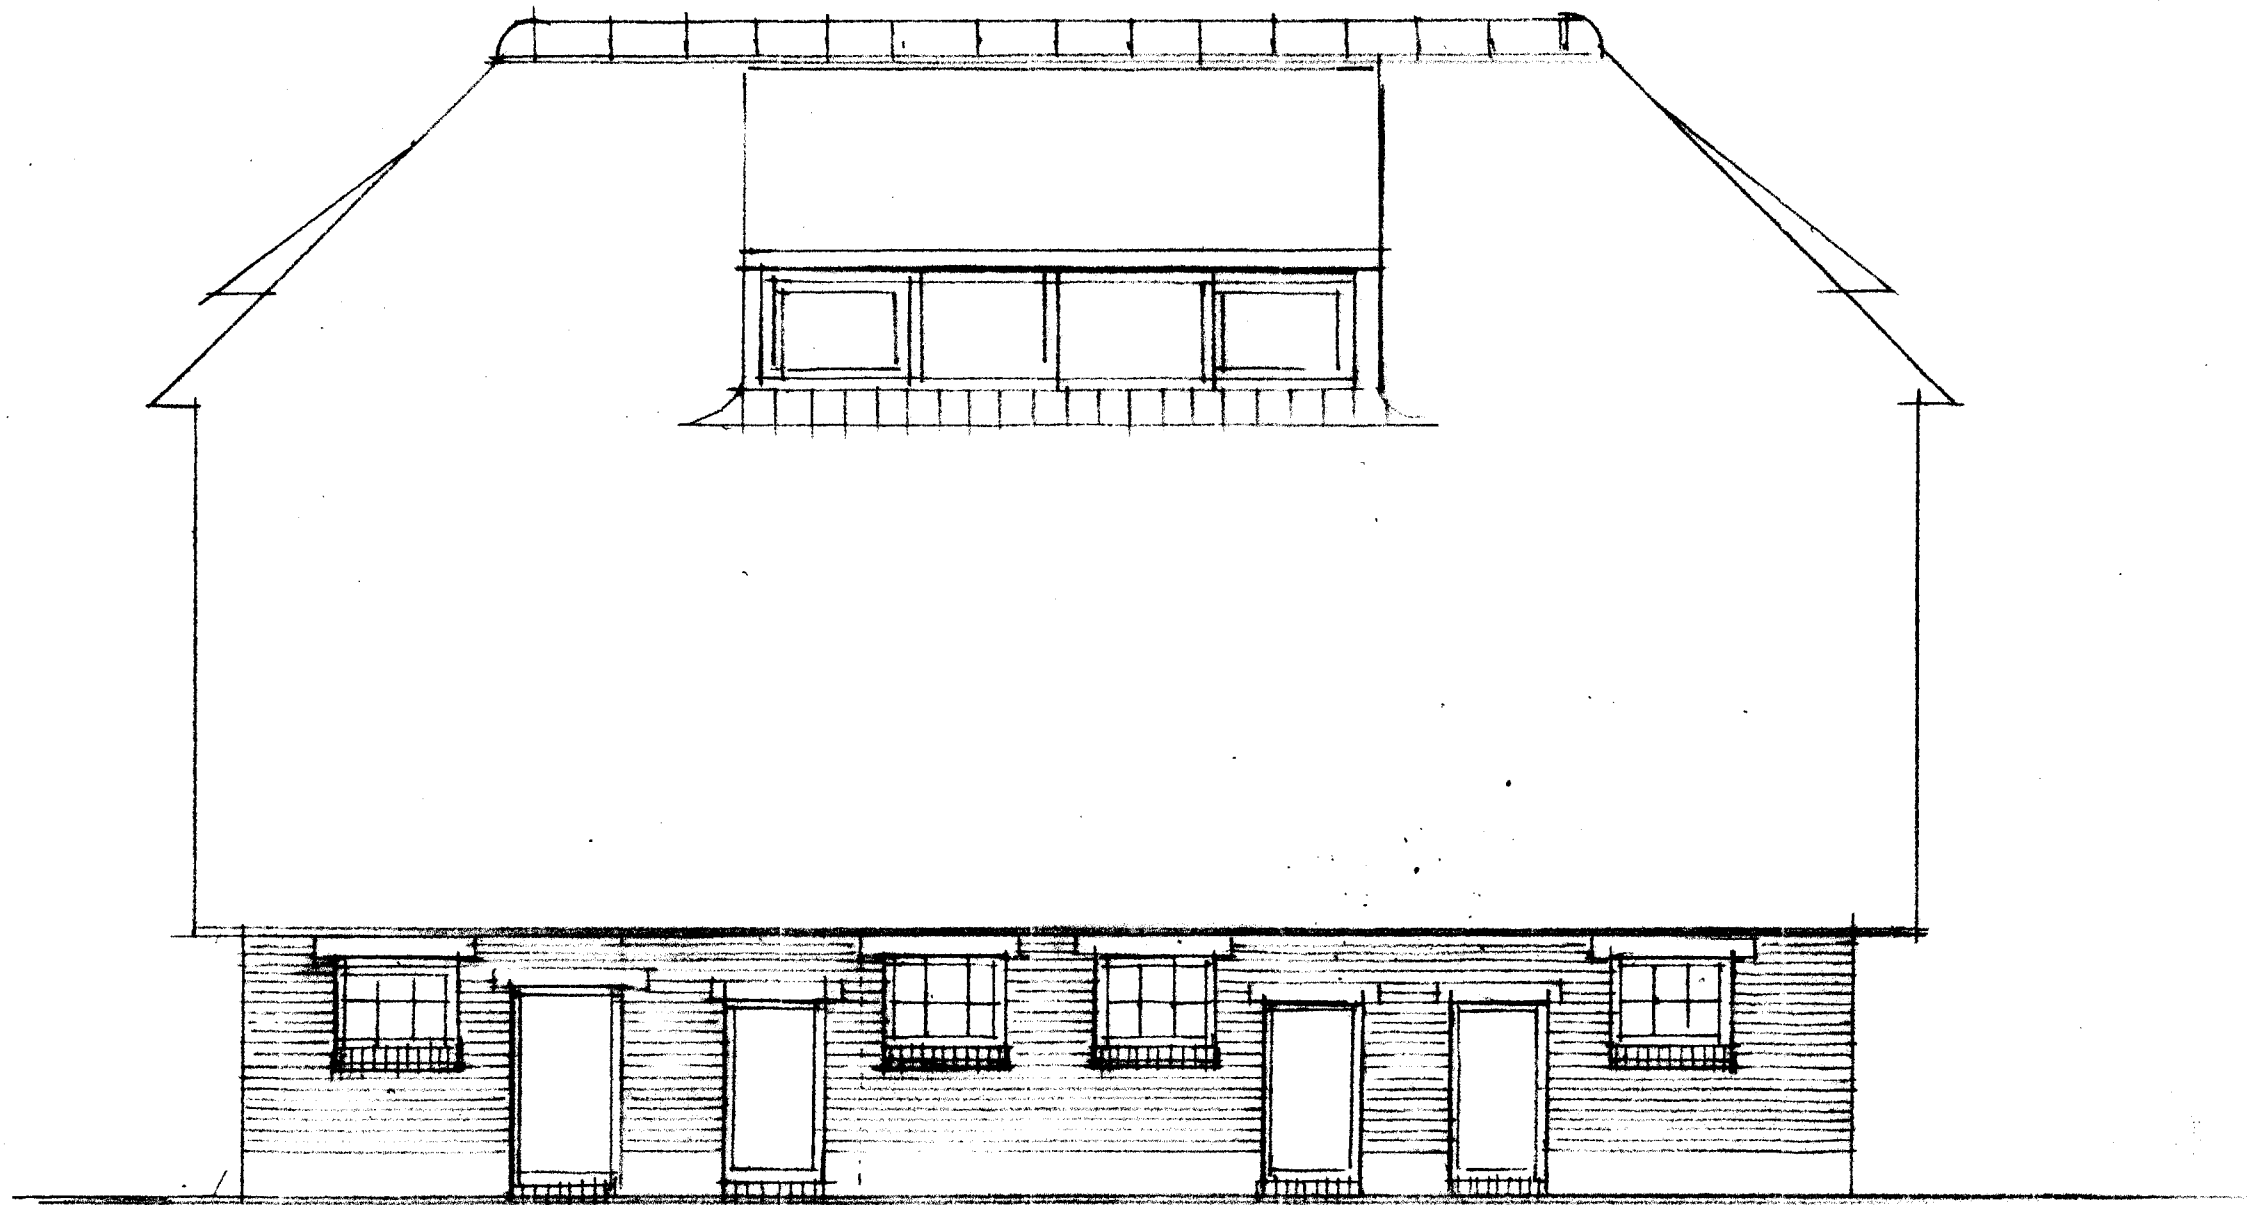

V.A. -06
ZIJAANZICHT AA
BESTAANDE SITUATIE
schaal 1:50 (A3)

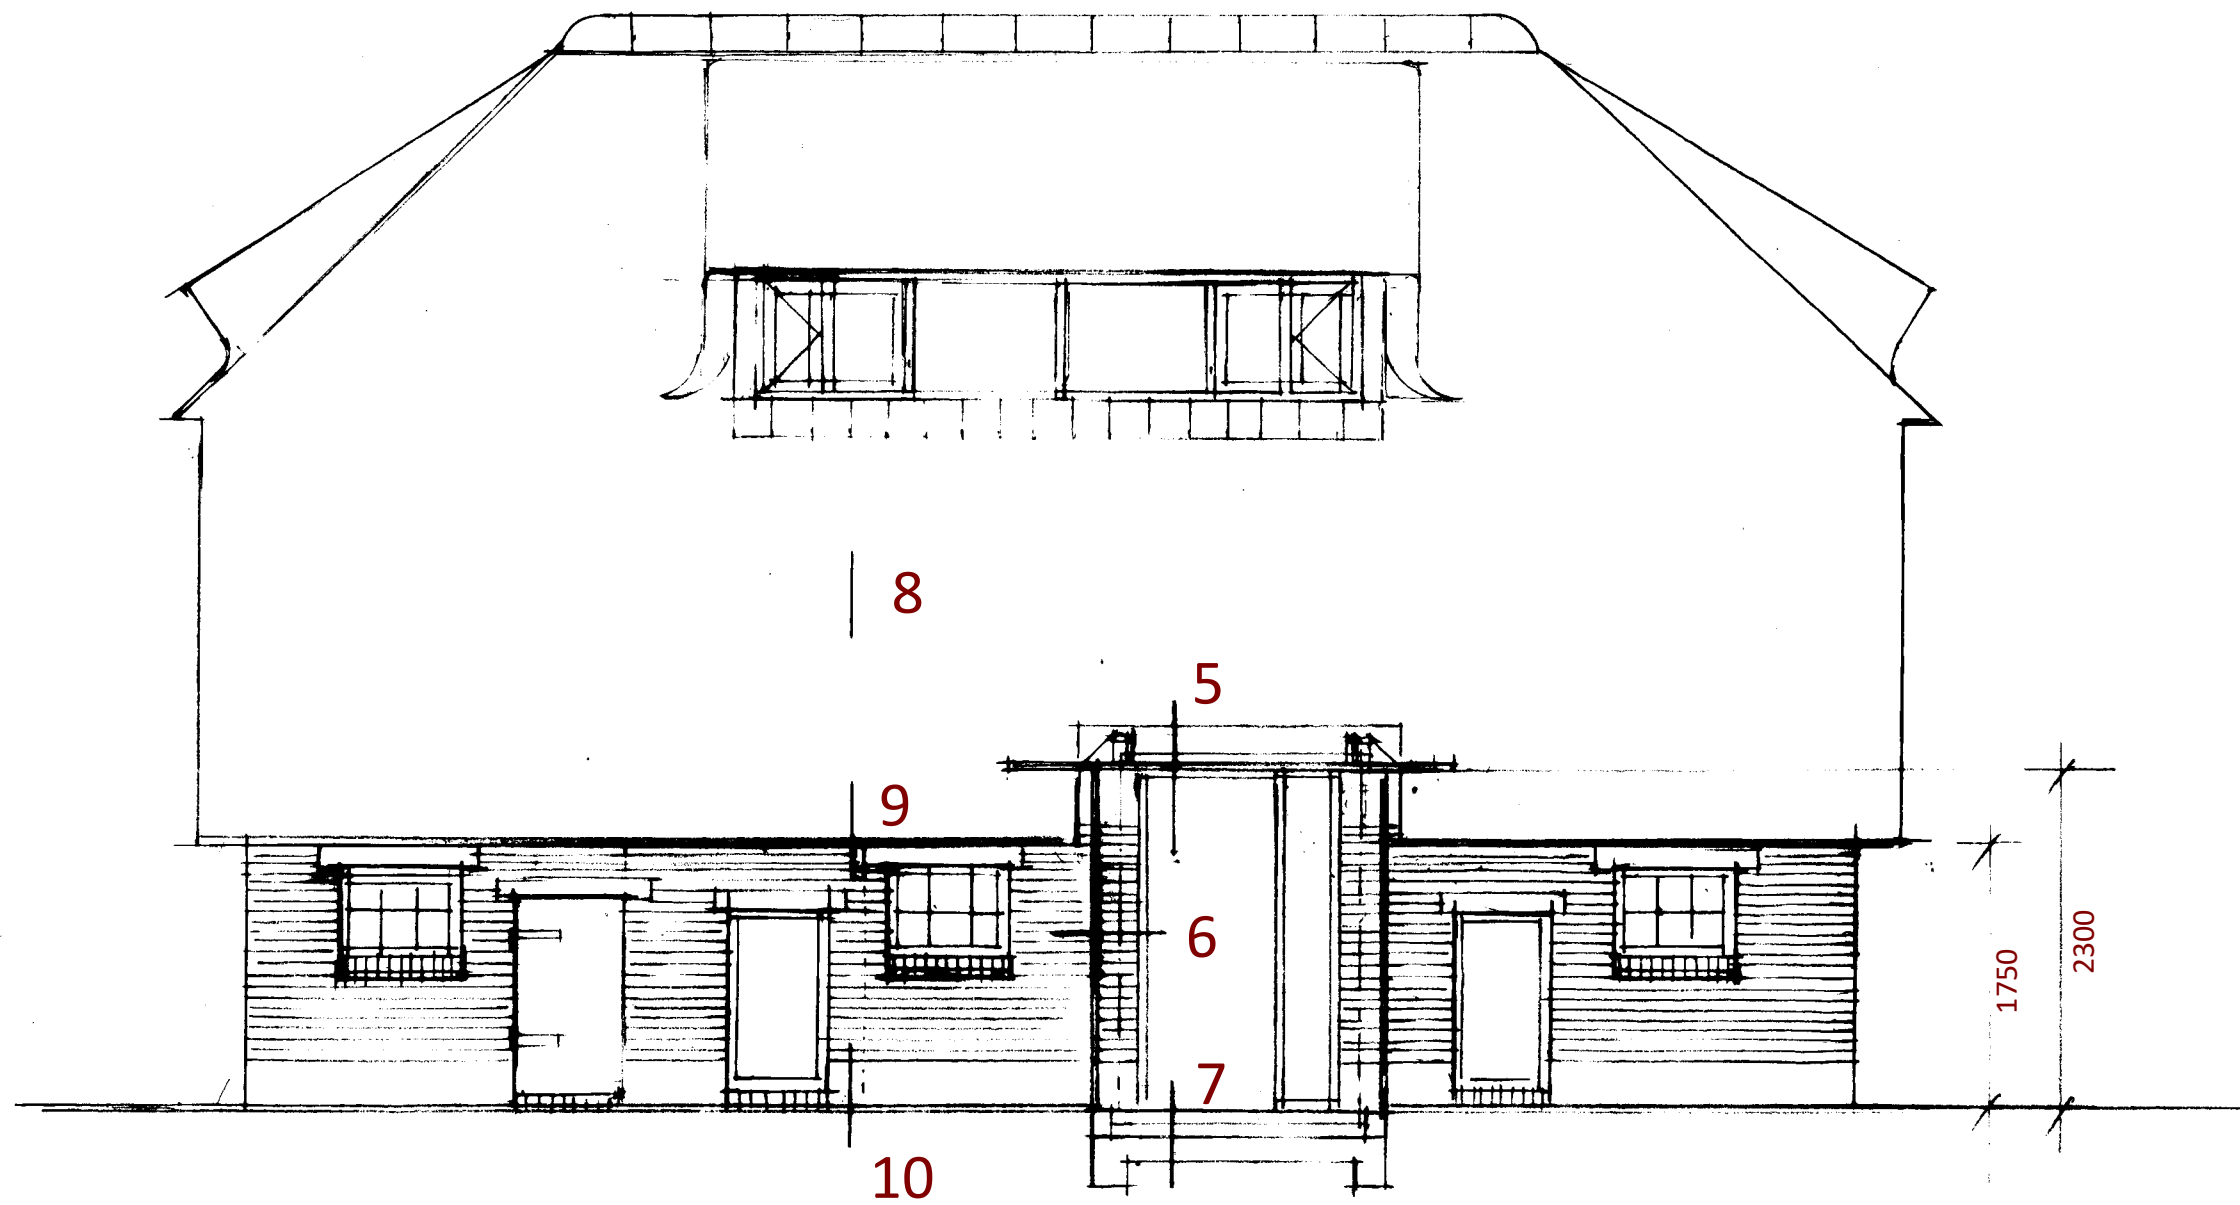


V.A. -07
ZIJAANZICHT AA
VOORGESTELDE SITUATIE
schaal 1:50 (A3)

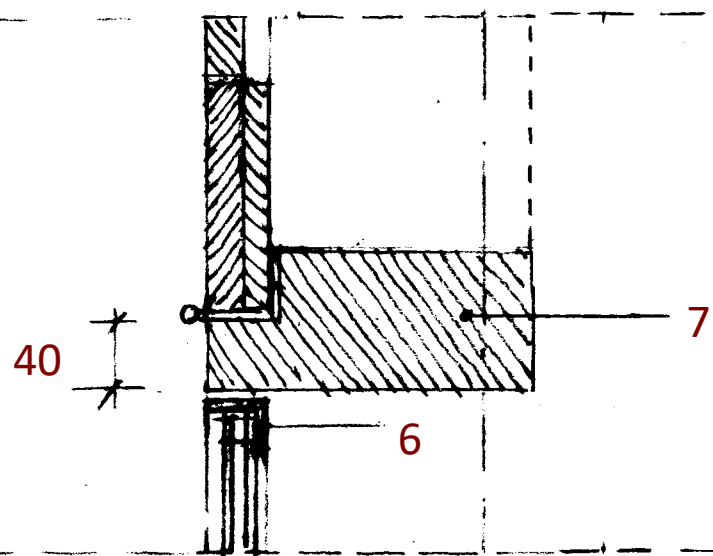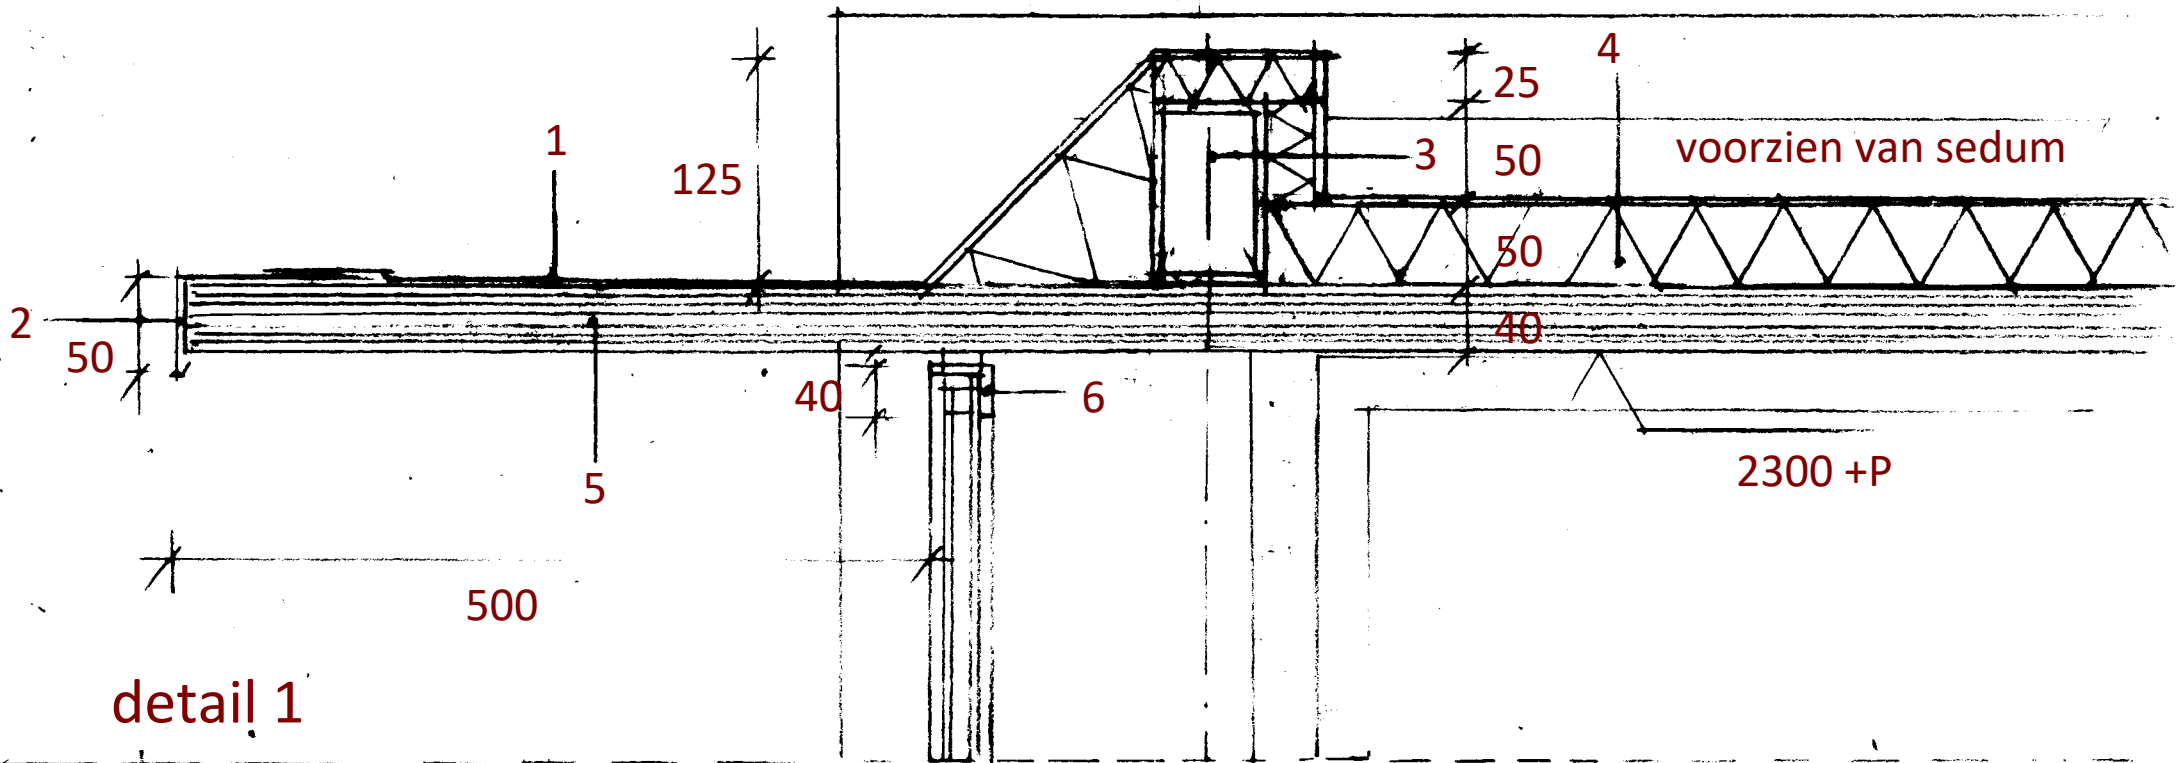

- 1 -bitumen dakbedekking, antraciet grijs
- 2 -zinken daktrim
- 3 -koker staal, 80x120
- 4 -50 mm isolatie
- 5 -40 mm berken multiplex platen, 1500x3050
- 6 -hoeklijn 40x40, donkergrijs
- 7 -douglas kolom (kozijn) 90x220
- 8 -HR++ glas, gelijmd
- 9 -straatklinkers in zand
- 10 -staal console douglas kolom
- 11 -azobe randbalk, 110x180
- 12 -bitumen

detail

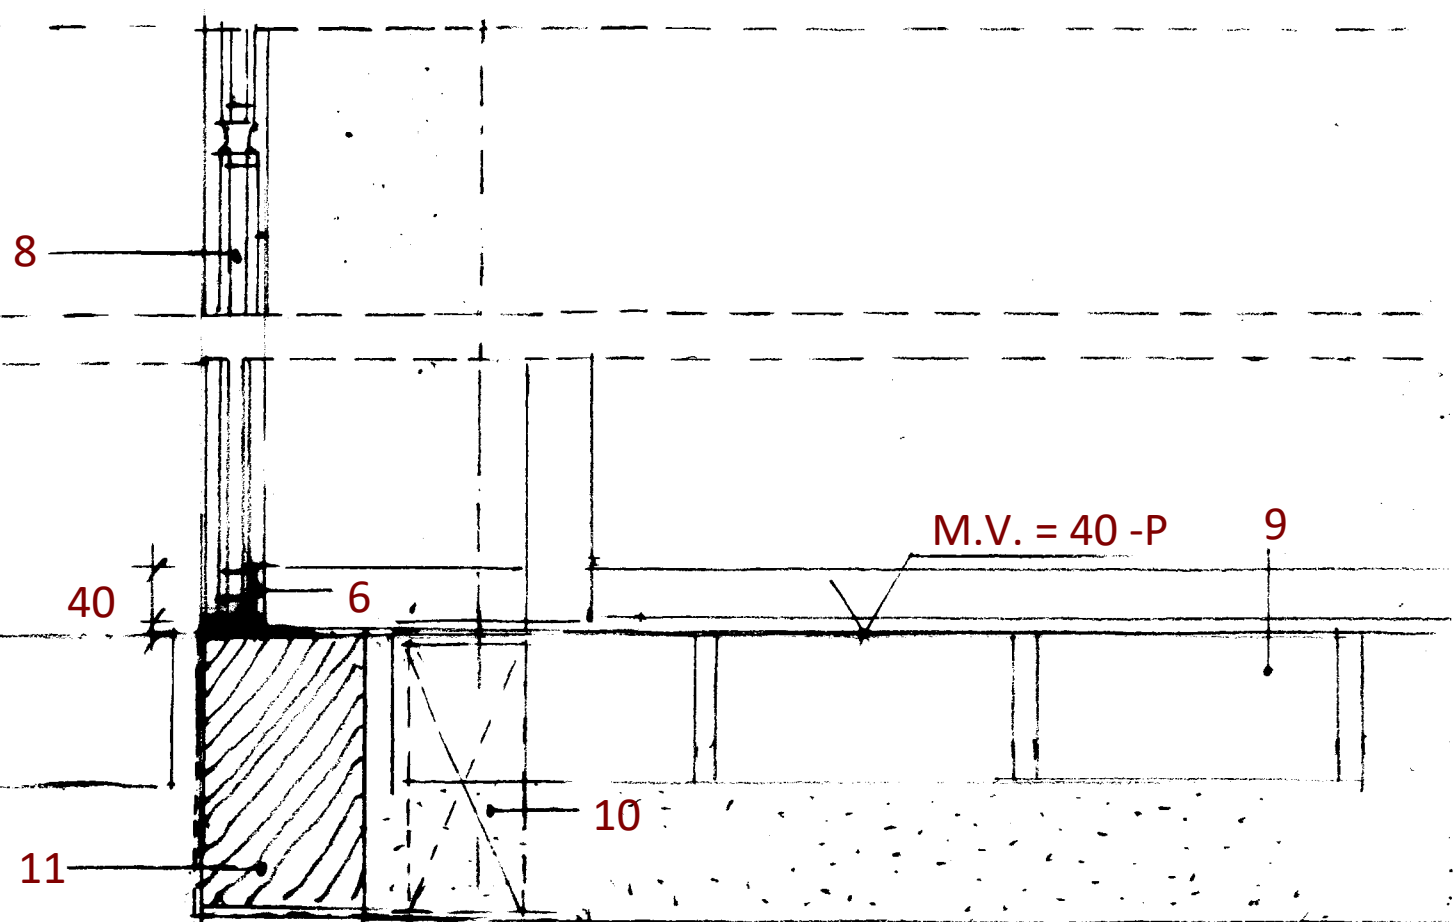

V.A. -08
PRINCIPEDETAILS 1, 2, 3, 4
schaal 1:5 (A3)

1 2 3 4

dak voorzien van sedum

- 1 -koker 80x120
- 2 -bitumen dakbedekking, donkergrijs
- 3 -50 mm isolatie
- 4 -40 mm multiplex, 1500x3050
- 5 -staal consoles, in wand opgenomen
- 6 -HR++ glas, gelijmd in
- 7 -hoeklijn staal, 40x40
- 8 -natuursteen dorpel

5

detail 5

6

7

5

detail 6


V.A. -09
PRINCIPEDETAILES 5, 6, 7
schaal 1:5 (A3)

8

detail 7

3440 +P

bestaand rieten dak
op schroefplaten

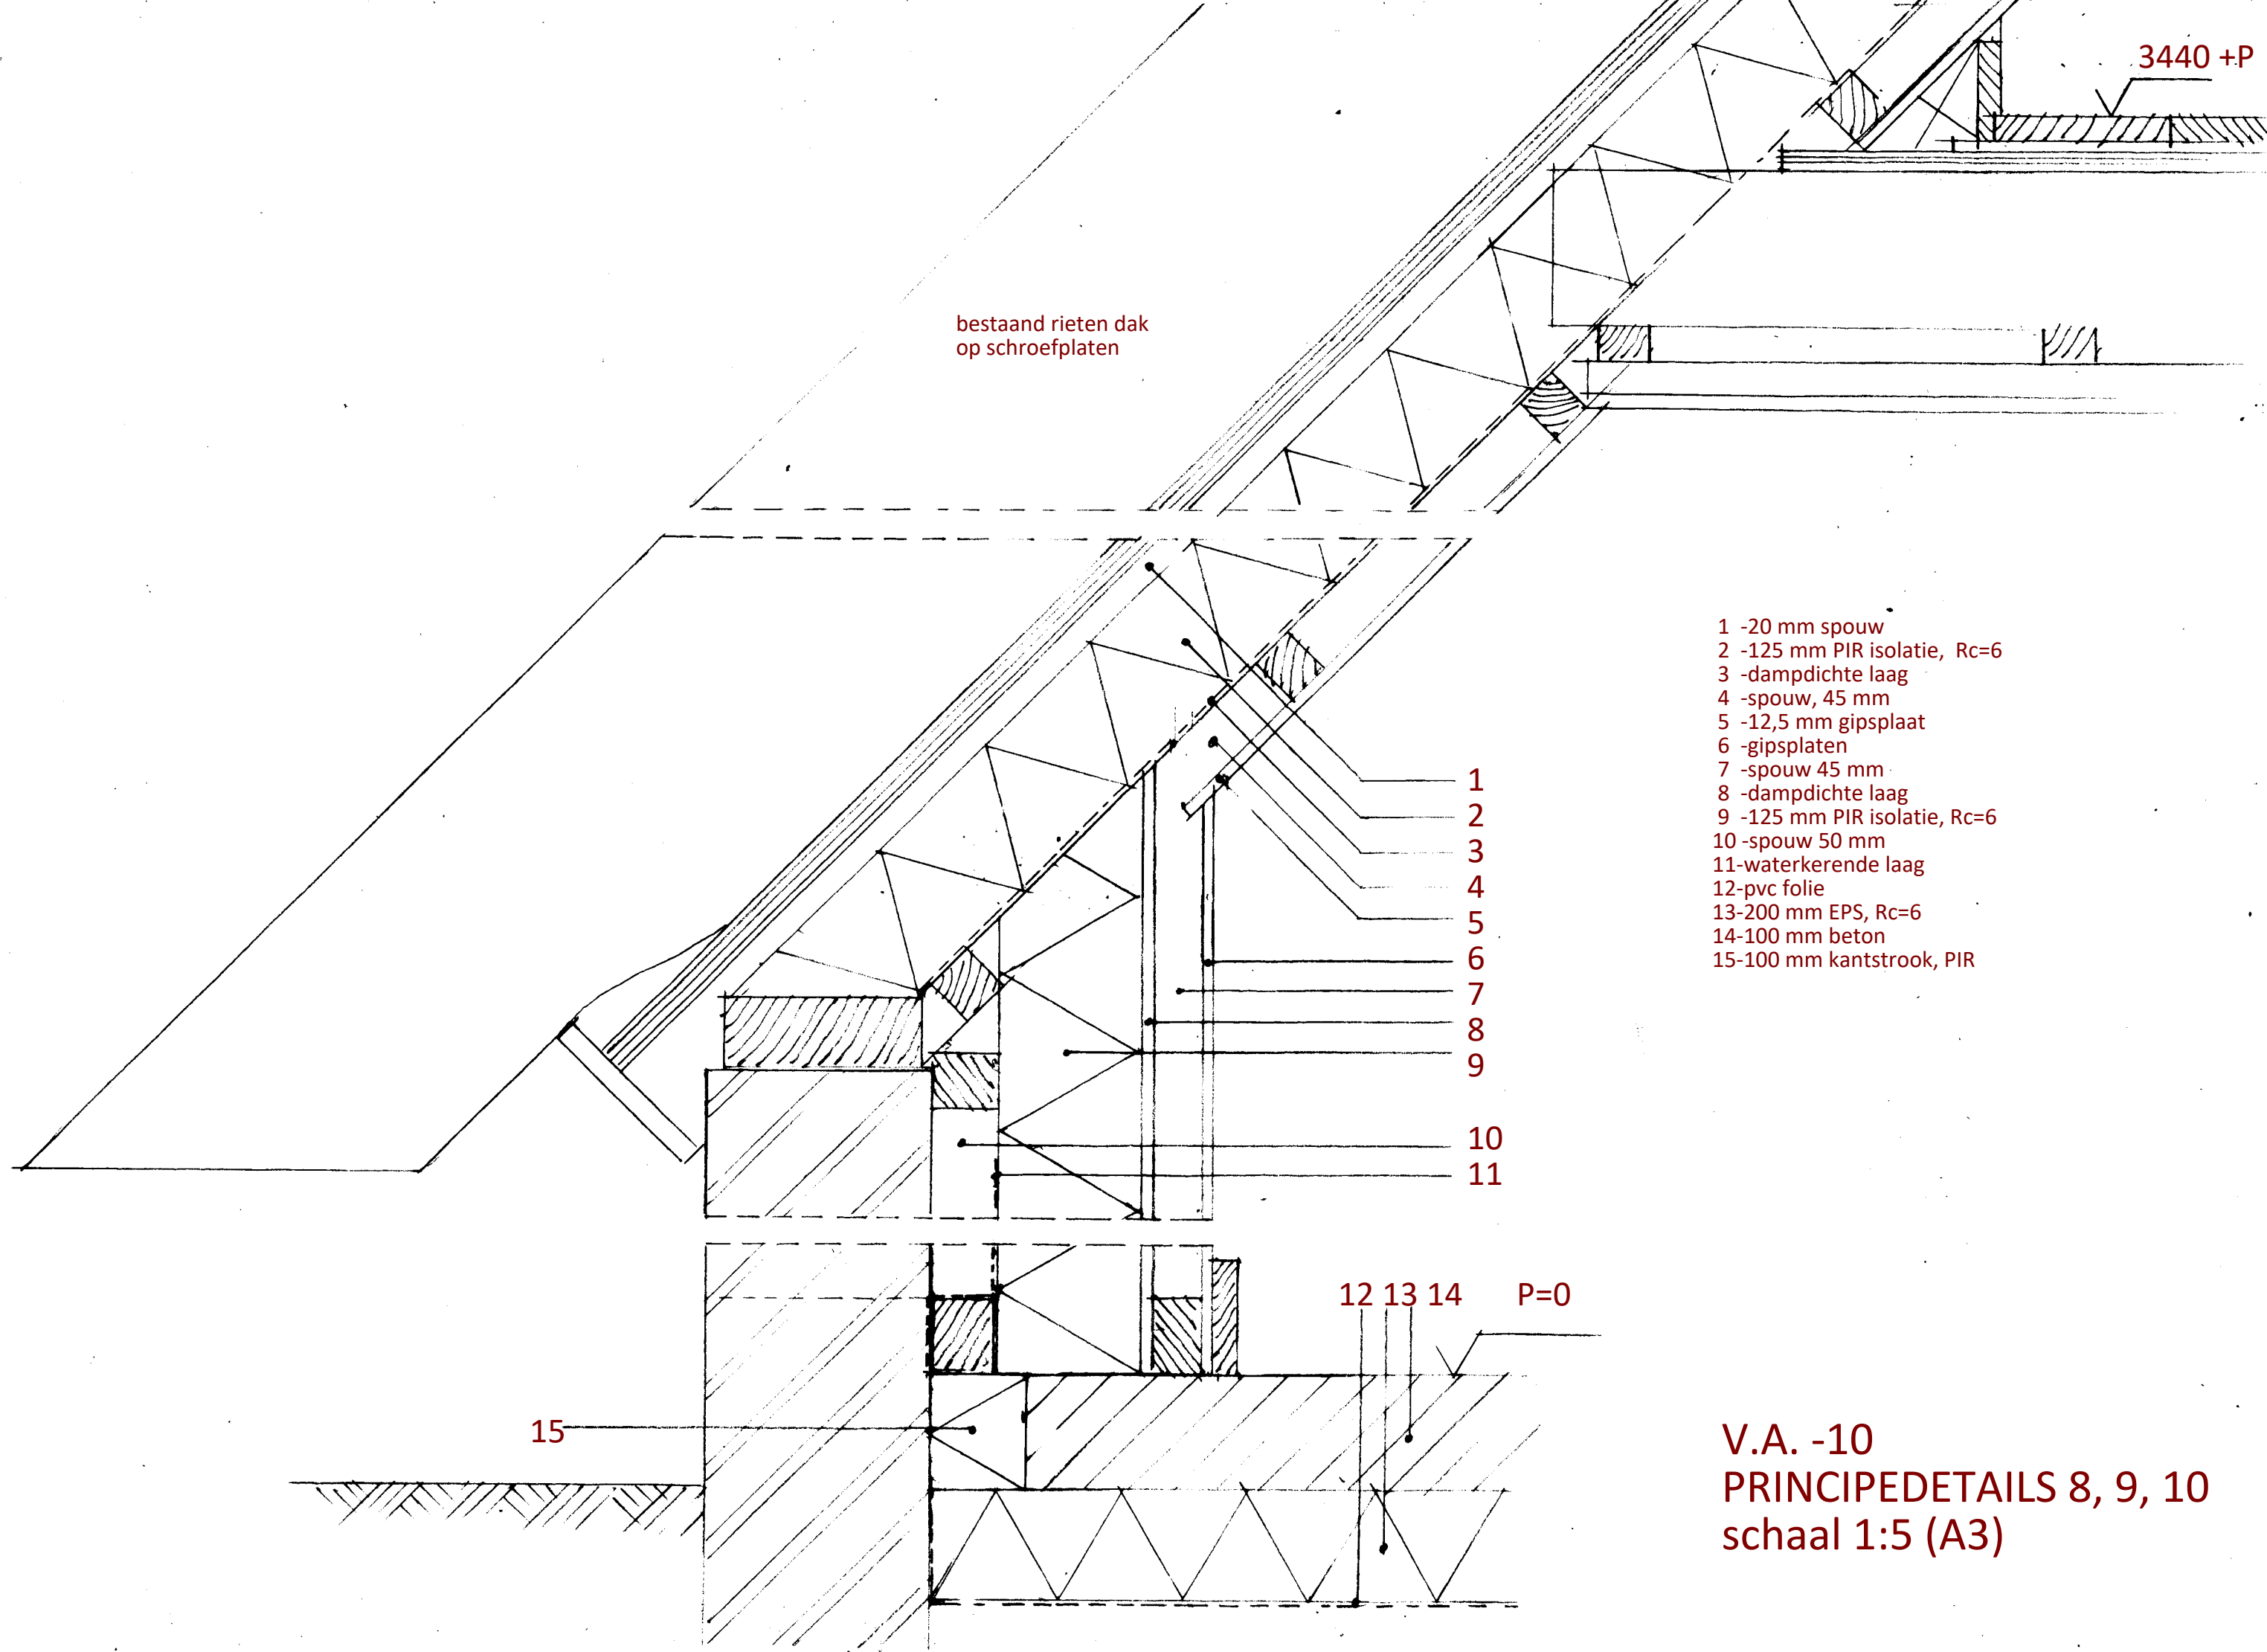

- 1 -20 mm spouw
- 2 -125 mm PIR isolatie, Rc=6
- 3 -dampdichte laag
- 4 -spouw, 45 mm
- 5 -12,5 mm gipsplaat
- 6 -gipsplaten
- 7 -spouw 45 mm
- 8 -dampdichte laag
- 9 -125 mm PIR isolatie, Rc=6
- 10 -spouw 50 mm
- 11 -waterkerende laag
- 12 -pvc folie
- 13 -200 mm EPS, Rc=6
- 14 -100 mm beton
- 15 -100 mm kantstrook, PIR

V.A. -10
PRINCIPEDETAILES 8, 9, 10
schaal 1:5 (A3)