


Lichte industriefunctie	
Oppervlak te slopen opstallen	= 285 m2
Inhoud te slopen opstallen	= 955 m3
Oppervlakte nieuwe situatie	= 400 m3
Inhoud nieuwe situatie	= 1625 m3

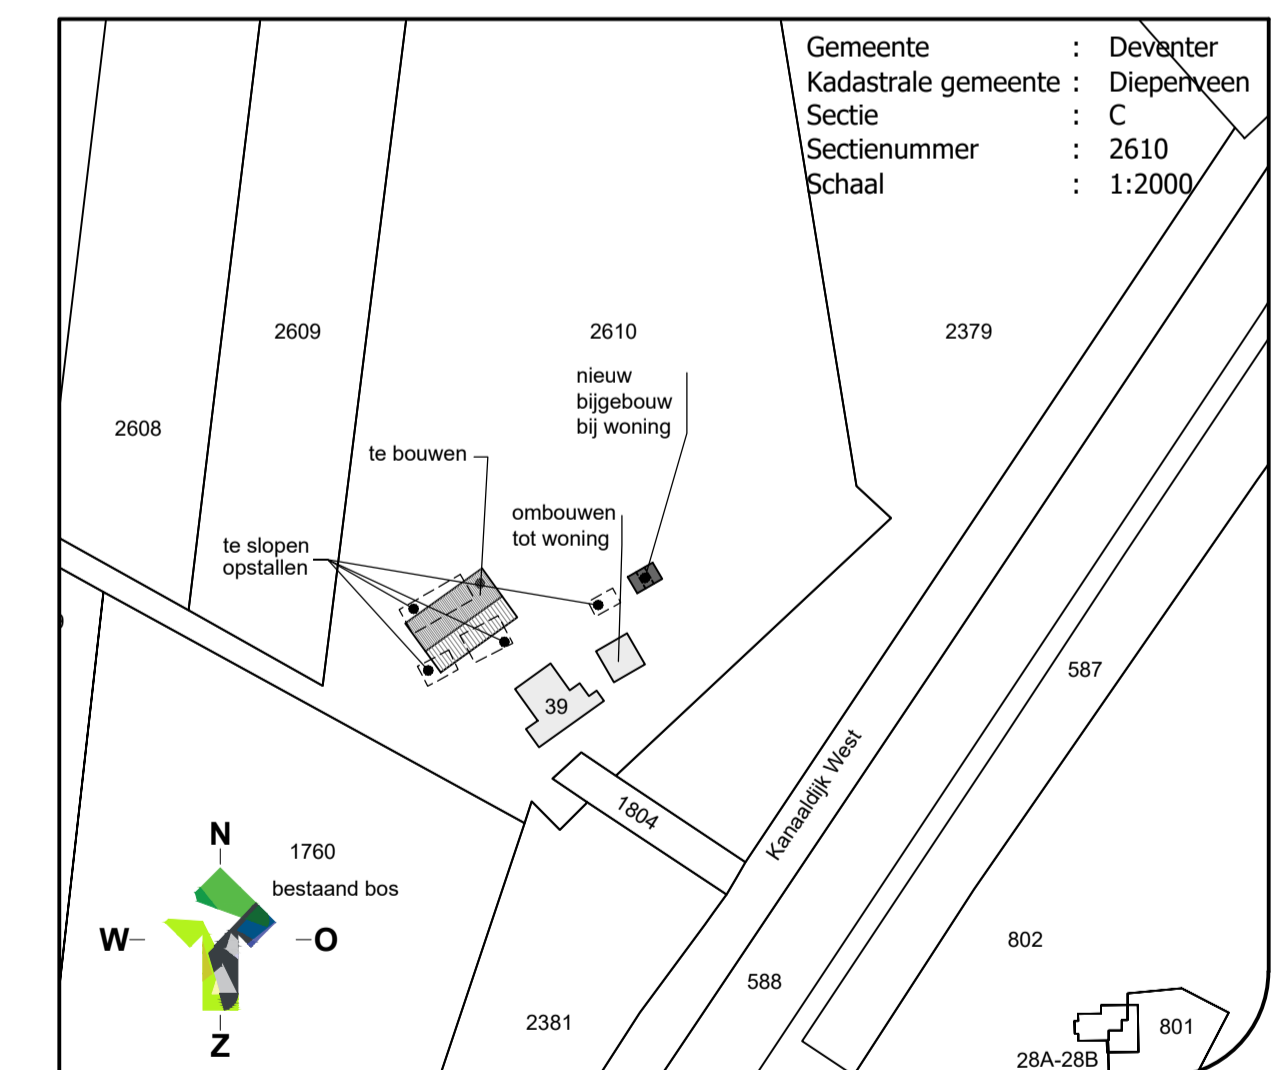

Gemeente : Deventer
 Kadastrale gemeente : Diepenveen
 Sectie : C
 Sectienummer : 2610
 Schaal : 1:2000

materialen en kleurschema	
betonpanelen	donkerrood, Schelfhout BSM Rubi Red o.g.
stalen kolommen	grijs, verzinkt
gevelbekleding	antraciet, stalen potdekselplaten
dakbedekking	antraciet, sandwichpanelen, golfmotief
overheaddeuren	antraciet, sandwichpanelen
draaideuren	antraciet, sandwichpanelen met RVS kader
ramen	antraciet, kunststof
dakranden	antraciet, gezet staal
dakgoten	grijs, alumium
hemelwaterafvoer	grijs, PVC

LOCIS ADVISEURS
 Borchgraven 2.5
 7051 CW Varsseveld
 Tel: 0315 - 82 01 00
 Internet: www.locisadviseurs.nl

Projectomschrijving: Vervangende nieuwbouw schuur en ombouw schuur tot woning		Datum: 04-04-2022
Fase: Indienen		Wijzigingsdatum 1: 21-09-2022
Onderwerp: Bestektekening schuur Plattegrond en gevels		Wijzigingsdatum 2: 24-10-2022
Locatie: Kanaaldijk West 39 7433 RV Schalkhaar		Wijzigingsdatum 3: 1:100
Opdrachtgever: G.H.M. Klein Hofmeijer Kanaaldijk West 39 7433 RV Schalkhaar		Adviseur / tekenaar: RA / BL
		Formaat: A1
		Tekeningnummer: 19-1475-B01

Deze tekening mag alleen vermenigvuldigd en/of aan derden verstrekt worden met toestemming van Locis Adviseurs.