


- RENVOOI**
- algemeen:
 - alle maten in het werk te controleren
 - brandveerheid bestaande koopjes/palen in het werk te controleren
- ↓ deur (in gangzone) afsluitbaar om gescheiden gebruik gebouwen mogelijk te maken (deur mag geen onderdeel uitmaken van een vluchtweg)
 - ↓ elektrisch ontsluitbaar dmv groene handmelder, zie bestek
 - ↓ buitendeur (loopdeur) voorzien van elektrisch slot t.b.v. toegangscontrole
 - tegelwerk
 - betonsteen 100mm grijs (als bestaand) ***
 - betonsteen 100mm wit (als bestaand) ***
 - MS-wand 100mm voorzien van scan + sauswerk
 - afdeling brandcompartmenten, WBBO 30min
 - constructie onderdeel, WBBO 30min
 - constructie onderdeel zeffsluitend, WBBO 30min
 - constructie onderdeel zeffsluitend
 - brandlanghaspel (bestaand/verbuwd)
 - vluchtroute aanduiding volgens NEN 6088 en NEN-EN 1 838
 - vluchtweg links / rechts
 - vluchtweg beneden
 - vluchtweg uitgang
 - VDE-P vluchtdoer te openen zonder losse voorwerpen, voorzien van paniekluiting
 - N Noodverlichting, geeft binnen 15 seconden na het uitschakelen van de voorziening voor elektriciteit gedurende ten minste 60 minuten een op de vloer en het tredewerk gemeten verlichtingssterkte van ten minste 1 lux
 - schroefputje + afschot in vloer
 - uitsortgootsteen met mengkraan warm/koud



- gebruikers**
- gemeenschappelijk
 - Hamaland
 - Marianum

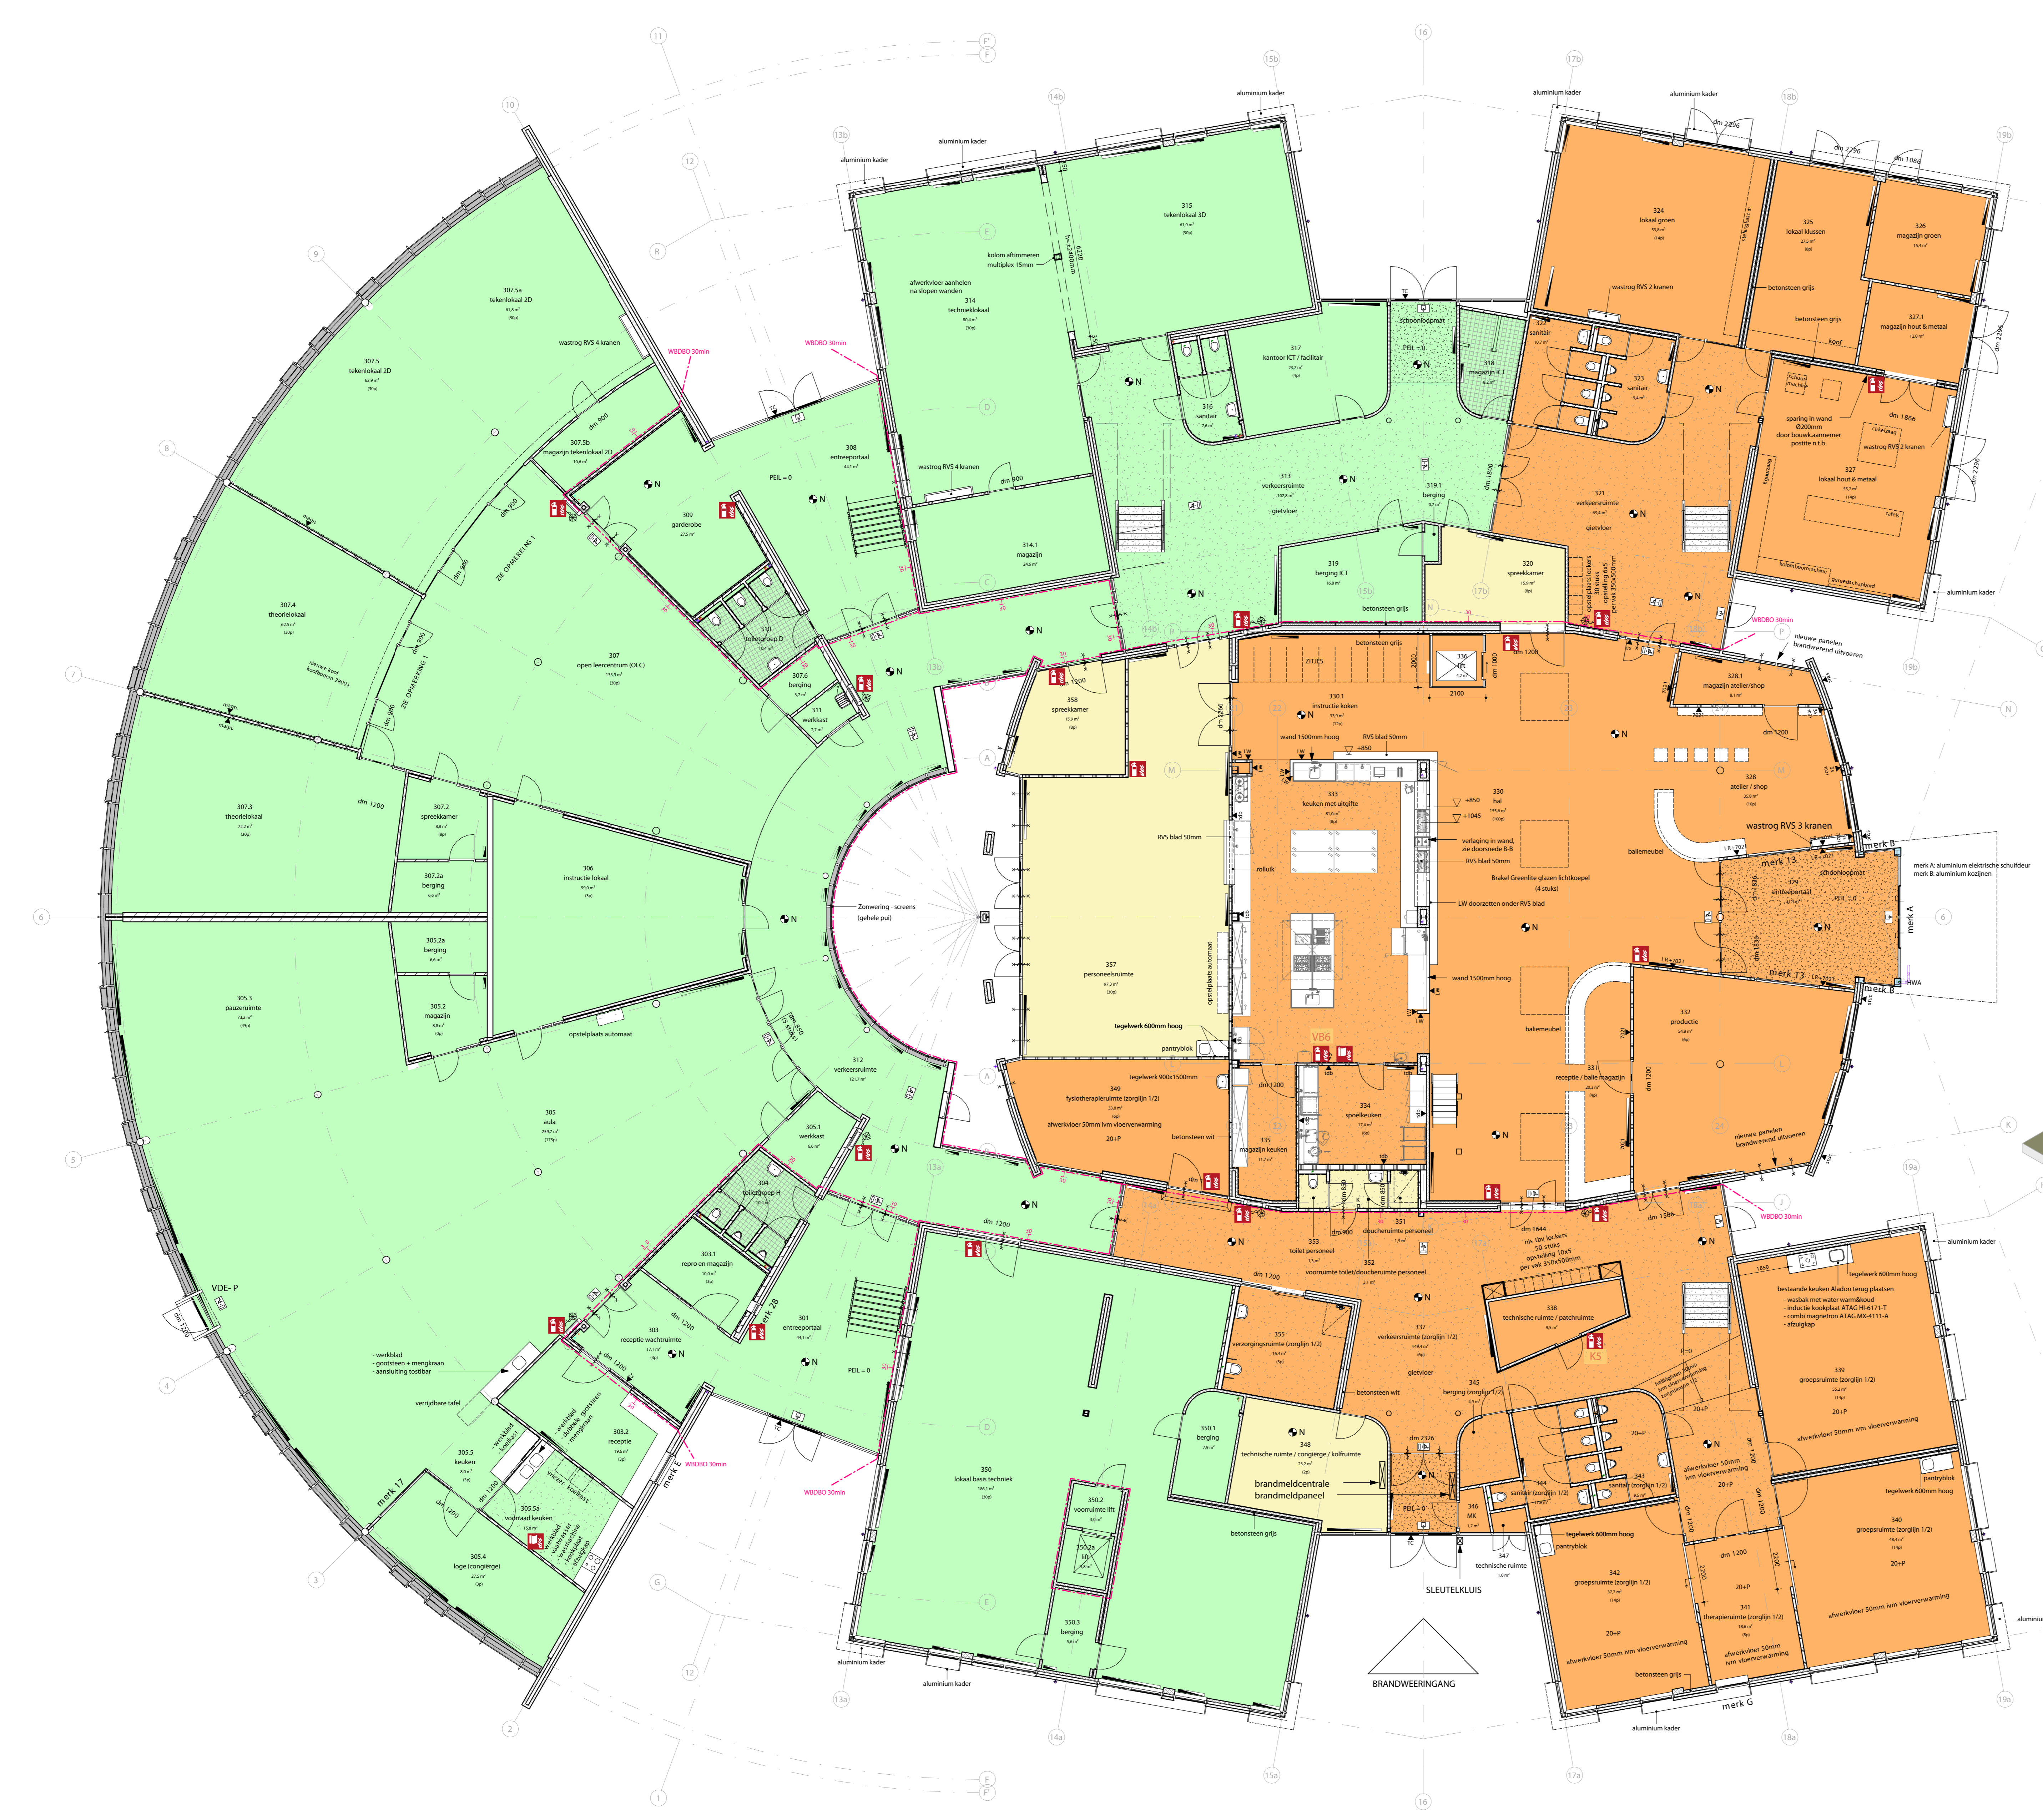

3D isometrie BGG

VO RAAMTEWEEICHT VERBOD					VO RAAMTEWEEICHT VERBOD					VO RAAMTEWEEICHT VERBOD				
nr.	naam	opp.	opp.	gebruiker	nr.	naam	opp.	opp.	gebruiker	nr.	naam	opp.	opp.	gebruiker
VO 301	interportaal	44,0 m²	44,0 m²	Marianum	VO 314	technische ruimte	80,5 m²	80,5 m²	Marianum	VO 337	verkeersruimte (zorglijn 1/2)	193,5 m²	193,5 m²	Hamaland
VO 302	interportaal	17,0 m²	17,0 m²	Marianum	VO 315	interportaal 3D	243,0 m²	243,0 m²	Marianum	VO 338	technische ruimte / receptie	8,0 m²	8,0 m²	Hamaland
VO 303.1	receptie en magazijn	10,0 m²	10,0 m²	Marianum	VO 316	interportaal 3D	82,0 m²	82,0 m²	Marianum	VO 339	groepsvaart (zorglijn 1/2)	92,0 m²	92,0 m²	Hamaland
VO 303.2	receptie	10,0 m²	10,0 m²	Marianum	VO 317	keuken	23,0 m²	23,0 m²	Marianum	VO 340	groepsvaart (zorglijn 1/2)	88,0 m²	88,0 m²	Hamaland
VO 304	keuken H	10,0 m²	10,0 m²	Marianum	VO 318	keuken CT / Facilitair	8,0 m²	8,0 m²	Marianum	VO 341	groepsvaart (zorglijn 1/2)	85,0 m²	85,0 m²	Hamaland
VO 305	afval	299,5 m²	299,5 m²	Marianum	VO 319	magazijn CT	17,0 m²	17,0 m²	Marianum	VO 342	groepsvaart (zorglijn 1/2)	87,5 m²	87,5 m²	Hamaland
VO 305.1	afval	65,0 m²	65,0 m²	Marianum	VO 320	keuken CT	17,0 m²	17,0 m²	Marianum	VO 343	keuken	95,5 m²	95,5 m²	Hamaland
VO 305.2	magazijn	90,0 m²	90,0 m²	Marianum	VO 321	berging	63,0 m²	63,0 m²	Marianum	VO 344	keuken (zorglijn 1/2)	12,0 m²	12,0 m²	Hamaland
VO 305.3	berging	142,5 m²	142,5 m²	Marianum	VO 322	verkeersruimte	14,0 m²	14,0 m²	gemeenschappelijk	VO 345	groepsvaart (zorglijn 1/2)	95,0 m²	95,0 m²	Hamaland
VO 305.4	keuken	73,0 m²	73,0 m²	Marianum	VO 323	verkeersruimte	16,0 m²	16,0 m²	Hamaland	VO 346	keuken	15,0 m²	15,0 m²	Hamaland
VO 305.5	keuken	16,0 m²	16,0 m²	Marianum	VO 324	keuken	10,0 m²	10,0 m²	Hamaland	VO 347	technische ruimte	15,0 m²	15,0 m²	Hamaland
VO 305.6	keuken	16,0 m²	16,0 m²	Marianum	VO 325	keuken	10,0 m²	10,0 m²	Hamaland	VO 348	technische ruimte / congres / conferentie	230,0 m²	230,0 m²	gemeenschappelijk
VO 305.7	keuken	16,0 m²	16,0 m²	Marianum	VO 326	keuken	10,0 m²	10,0 m²	Hamaland	VO 349	technische ruimte / receptie	84,0 m²	84,0 m²	Hamaland
VO 305.8	keuken	16,0 m²	16,0 m²	Marianum	VO 327	keuken	10,0 m²	10,0 m²	Hamaland	VO 350	keuken	15,0 m²	15,0 m²	Marianum
VO 305.9	keuken	16,0 m²	16,0 m²	Marianum	VO 328	keuken	10,0 m²	10,0 m²	Hamaland	VO 351	berging	8,0 m²	8,0 m²	Marianum
VO 306	open leersysteem (O&C)	18,0 m²	18,0 m²	Marianum	VO 329	keuken	10,0 m²	10,0 m²	Hamaland	VO 352	voorraad	15,0 m²	15,0 m²	Marianum
VO 307	spektoekomst	9,0 m²	9,0 m²	Marianum	VO 330	keuken	10,0 m²	10,0 m²	Hamaland	VO 353	keuken	10,0 m²	10,0 m²	Marianum
VO 307.1	keuken	6,5 m²	6,5 m²	Marianum	VO 331	keuken	10,0 m²	10,0 m²	Hamaland	VO 354	keuken	10,0 m²	10,0 m²	Marianum
VO 307.2	keuken	6,5 m²	6,5 m²	Marianum	VO 332	keuken	10,0 m²	10,0 m²	Hamaland	VO 355	keuken	10,0 m²	10,0 m²	Marianum
VO 307.3	keuken	6,5 m²	6,5 m²	Marianum	VO 333	keuken	10,0 m²	10,0 m²	Hamaland	VO 356	keuken	10,0 m²	10,0 m²	Marianum
VO 307.4	keuken	6,5 m²	6,5 m²	Marianum	VO 334	keuken	10,0 m²	10,0 m²	Hamaland	VO 357	keuken	10,0 m²	10,0 m²	Marianum
VO 307.5	keuken	6,5 m²	6,5 m²	Marianum	VO 335	keuken	10,0 m²	10,0 m²	Hamaland	VO 358	keuken	10,0 m²	10,0 m²	Marianum
VO 307.6	keuken	6,5 m²	6,5 m²	Marianum	VO 336	keuken	10,0 m²	10,0 m²	Hamaland					

Leijh, Kappelhoff, Seckel, van den Dobbelssteen, architecten.

aanvraag gebruiksvergunning / VOORLOPIG / GV-01

Project L1307
 SCC - Integratie Hamalandhschool in gebouw 3 Marianum college
 Lichtevoorde

Opdrachtgever Stichting Carmelcollege
 Postbus 804, 7550 AW, HENGLO

Onderwerp plattegrond begane grond

Datum 02-07-2014
 Gewijzigd Schaal 1:100
 Aftrekking AD 1189/041
 Tekenaar C.H. Henschel
 Bestand G:\1307\307-TP3 (gebruiksvergunning)\REVIT 2014\L 307-TP_hav.rvt

Hengelo bezoek Markt 502, 7551 CP Postbus 357, 7550 ABH 074 243 55 53mail hengelo@kivd.nlweb www.kivd.nl