

VERDIEPING

**RENVOOI**

- = nooduitgang of uitgang (pijrichting afstemmen op de betreffende situatie)
- = uitgang (pijrichting afstemmen op de betreffende situatie)
- = bord aan buitenzijde nooduitgang "nooduitgang vrijhouden"
- = aanduiding t.b.v. aansluitpunt droge blusleiding, 200x150 mm
- = 60 min. brandwerend
- = 30 min. brandwerend
- = zelfsluitend
- = drukkноп ontruimingsalarm
- = Bedieningspaneel ontruimingsalarm
- = drukkноп deurontgrendeling
- = signaalgever ontruimingsalarm
- = signaalgever ontruimingsalarm: flitslamp
- = automatische rookmelder
- = handbrandblusapparaat
- = brandslanghaspel
- = noodverlichting
- = breekglas met sleutel
- = sleutelbuis / sleutelkuis
- = knopcyfnder / panieksluiting / paniekslot
- = brandweerschakelaar
- = hoofdmeter elektra
- = hoofdmeter gas
- = hoofdmeter water
- = 30 / 60 min wdbco


nood- en transparantverlichting conform NEN 1010, NEN 1838, NEN 6088 en NEN 3011  
 Opm.: deuren die zich in de vluchtroute bevinden, dienen zonder gebruik te maken van losse hulpmiddelen zoals sleutels e.d. geopend te kunnen worden. (m.u.v. de hoofdtoegang(en))

nood- en transparantverlichting conform NEN 1010, NEN 1838, NEN 6088 en NEN 3011  
 ontruimingsalarminstallatie conform NEN 2575

De op tekening aangegeven symbolen voor noodverlichtingarmaturen en signaalgevers gelden als indicatie

Opm.:  
 in de groepsruimten maximaal 25 personen  
 Het brandmeldpaneel toegankelijk voor alle gebruikers

Vloerpeil = 0 (een bouwlaag)  
 oppervlakte totaal BVO = 811 m2

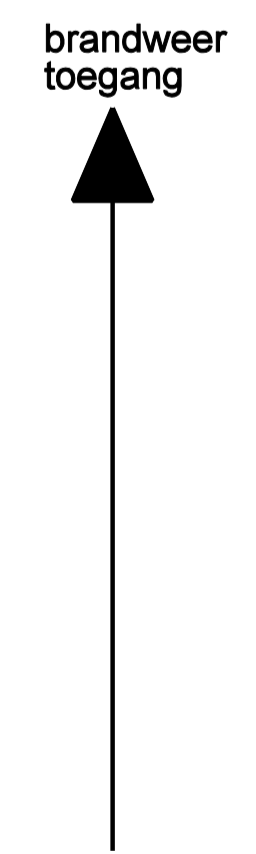

**OPM.: MATEN IN HET WERK CONTROLEREN**

|   |  |  |
|---|--|--|
|   | <b>BUGTER BOUWADVIES</b><br>RIJKSWEG WEST 81A<br>6842-BC ARNHEM TEL. 026 351 8770<br>EMAIL: BUGTER@PLANET.NL | WERK NO. :<br><b>804-7</b><br><b>MEDD 21</b>                 |
|   | projekt : <b>ST. LUDGERIUSSCHOOL MEDDOSEWEG 21 GROENLO</b>   |  |
| opdrachtgever : <b>SKPCPO DELTA ARNHEM</b>    |  |  |
| tekening : <b>PLATTEGROND Brandveiligheid</b> |  |  |
| d.d. : 15-12-2014<br>gewijzigd :              | getekend : F.B.  | schaal : 1 : 100<br>formaat : A1<br>blad no. : <b>GBR-01</b> |