

renvooi

- sterke bij brand - de tijdskur van de brandwerendheid met betrekking tot beelden in minuten, gasdruk
- een vloer, trap of hellingbaan waarover of waaronder een vluchtroute voert, bezwijkt niet binnen 30 minuten bij brand in een subbrandcompartiment waarin de vluchtroute niet ligt
- het gehele gebouw dient te worden voorzien van een niet-automatische brandmeldingsinstallatie zonder doormelding conform NEN 2535 en 2575
- de eigenschappen voor brandvoortplanting en rookproductie van materialen dienen te voldoen aan afdeling 2.8 en 2.9 van Bouwbesluit 2012 conform NEN-En 13501-1
- het tijdig vaststellen van brand dient te voldoen aan het bouwbesluit 2012 afdeling 6.5
- noodverlichting i.p.v. rookvrije vluchtroute minstens 1 lux op vloerwaas, alle verblifruimten groter dan 900m² (B3) voorzien van noodstroom verlichting
- de elektriciteitsvoorziening dient geheel te voldoen aan NEN 1010

- houden buitenbrandwanden (niet) afmeting dagmaat (doorgang): 850x2300mm / 850x2300mm afmeting doormaat: 880x2315mm
- houden buitenbrandwanden (niet) afmeting dagmaat (doorgang): 850x2300mm afmeting doormaat: 880x2315mm
- vluchtweg-aanduiding (uitgang) afmeting pictogrammen conform NEN-En-iso 7010
- vluchtweg-aanduiding (nood-uitgang) afmeting pictogrammen conform NEN-En-iso 7010
- noodverlichting min. 1 lux op de vloer (gedurende tenminste 60 minuten) volgens NEN-En 1838 afdeling NEN 6060; aantal volgens noden opgegeven installateur
- brandstangspas 30m1 (waterleidingen stromend aansluiten)
- hand-brandmelder
- paneelbelasting

ventilatie

kollektiefunctie (winkelfunctie) 0.6:	3.96 m ²	
minimaal 7.00 dm ³ /sec per ruimte		
ventilatie middels natuurlijke toe- en mechanische afvoer		
minimaal benodigd	7.00 dm ³ /sec	VOLDOET
aanwzig dmv spleet onder deur: 10mm	7.00 dm ³ /sec	

vertijlruimte (winkelfunctie) 0.7:	998.91 m ²	
minimaal 4.00 dm ³ /sec per persoon (ca. 83 personen aanwezig)		
ventilatie middels mechanische toe- en afvoer		
minimaal benodigd	332.00 dm ³ /sec	VOLDOET
aanwzig	332.00 dm ³ /sec	

vertijlruimte (bijeenkomstfunctie) 1.2:	17.89 m ²	
minimaal 4.00 dm ³ /sec per persoon (ca. 2 personen aanwezig)		
ventilatie middels natuurlijke toe- en afvoer		
minimaal benodigd	8.00 dm ³ /sec	VOLDOET
aanwzig d.m.v. Buva Fitstream 11 rooster	8.00 dm ³ /sec	
afvoer dmv spleet onder deur: 21mm	8.00 dm ³ /sec	

vertijlruimte (bijeenkomstfunctie) 1.3:	19.53 m ²	
minimaal 4.00 dm ³ /sec per persoon (ca. 4 personen aanwezig)		
ventilatie middels natuurlijke toe- en afvoer		
minimaal benodigd	16.00 dm ³ /sec	VOLDOET
aanwzig d.m.v. Buva Fitstream 11 rooster	16.00 dm ³ /sec	
afvoer dmv spleet onder deur: 24mm	16.00 dm ³ /sec	


vertijlruimte (industriefunctie) 0.11:	133.10 m ²	
minimaal 6.50 dm ³ /sec per persoon (ca. 4 personen aanwezig)		
ventilatie middels mechanische toe- en afvoer		
minimaal benodigd	26.00 dm ³ /sec	VOLDOET
aanwzig	26.00 dm ³ /sec	

bouwbesluitbenamingen

winkelfunctie (bezetting 83 personen)			
1 verkeersruimte	11.53 m ²	14 onbenoemde ruimte	16.60 m ²
2 verkeersruimte	1.84 m ²	15 onbenoemde ruimte	1.65 m ²
3 verkeersruimte	3.30 m ²		
4 technische ruimte	0.35 m ²		
5 kollektieve	0.52 m ²	1 verkeersruimte	7.84 m ²
6 vertijlruimte	3.96 m ²	16 onbenoemde ruimte	29.42 m ²
7 vertijlruimte	998.91 m ²		
8 onbenoemde ruimte	16.60 m ²		

bijeenkomstfunctie (bezetting 6 personen)			
1 vertijlruimte	13.55 m ²	14 onbenoemde ruimte	5.81 m ²
2 vertijlruimte	12.82 m ²	15 onbenoemde ruimte	5.49 m ²

industriefunctie (bezetting 4 personen)		
1 vertijlruimte	109.97 m ²	

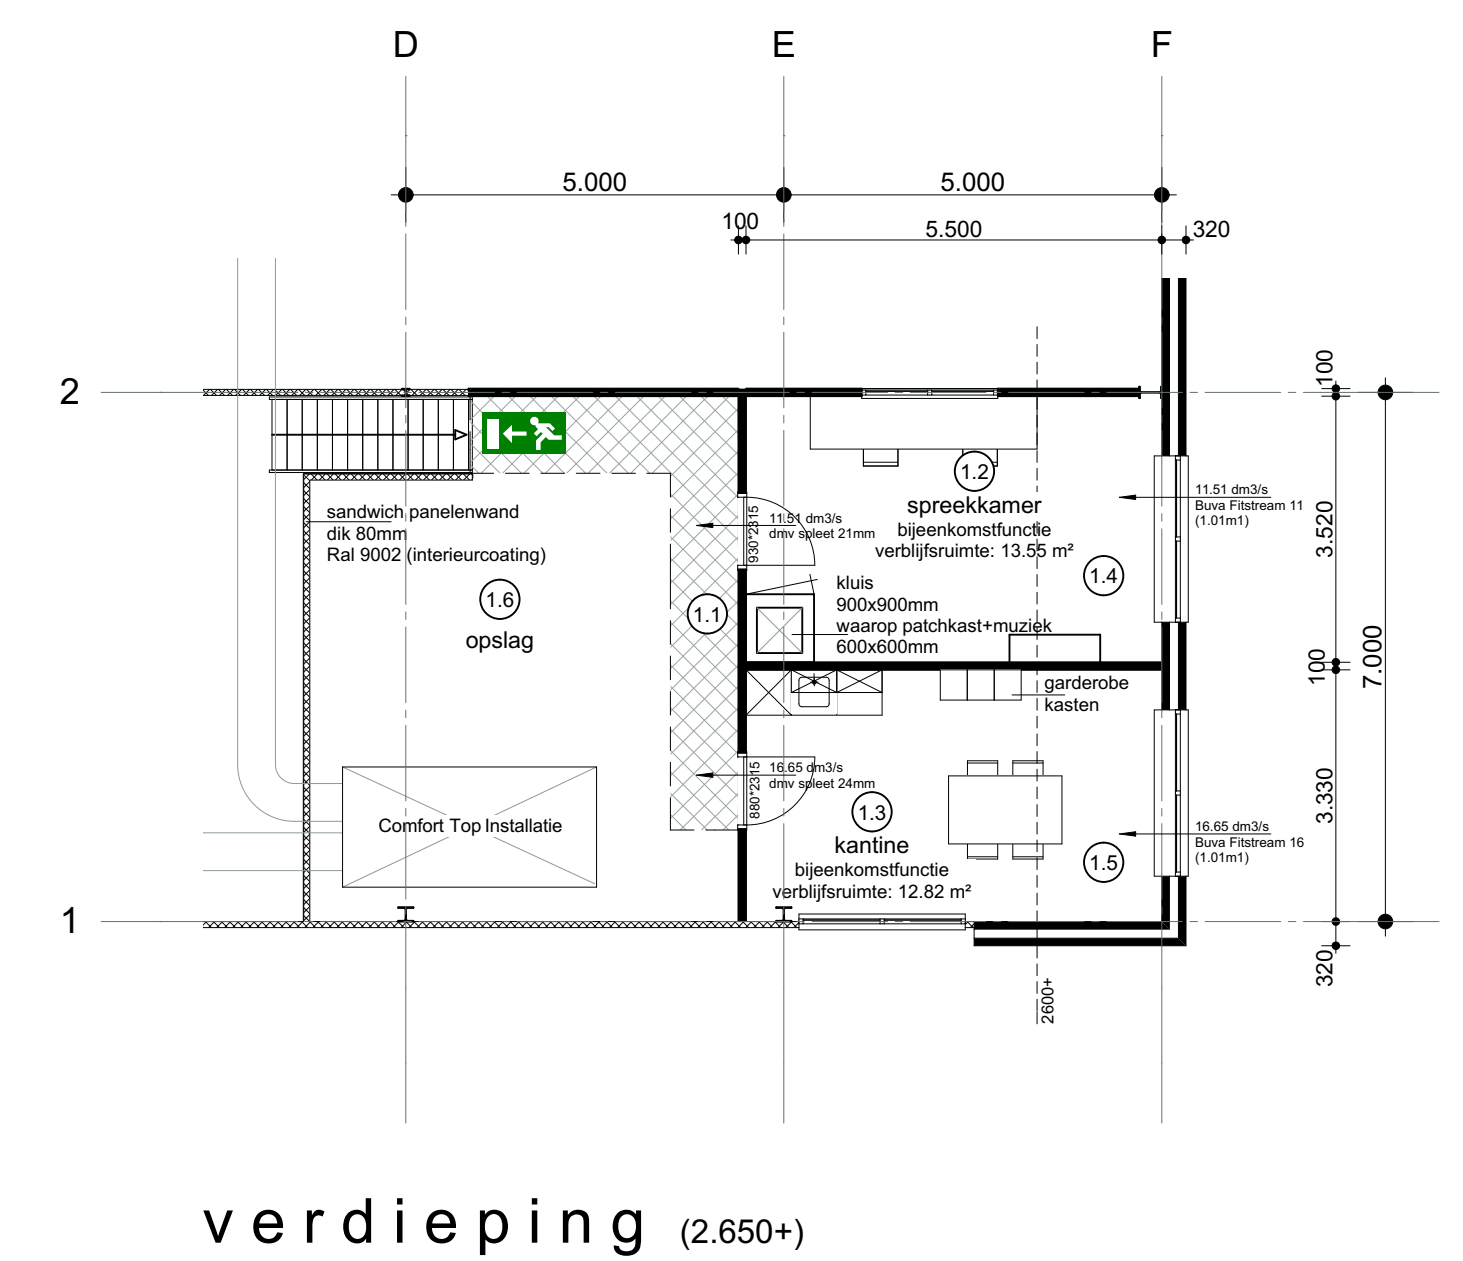

gemeente: Lichtenvoorde
 sectie: 1115
 persaal: 1115
 schaal: 1:100

aanvraag omgevingsvergunning

betreft: Realisatie Winkelwinkelpark gelegen a/d
 Canal Loozenstraat te Lichtenvoorde

opdrachtgever: **AGRI RETAIL**

adviseur: Dhr. G. Vlieger
 Kerkhofweg 50
 6064 LM 't Harde
 mob. 06-51 28 49 10
 g.vlieger@retail.nl

Mevr. H.J. Reindem
 Pastoor Zandersstraat 30
 7136 LR Zwartewent
 tel. 0544-351 221

Agri Retail b.v.
 Postbus 150
 6710 BD Ede
 tel. 0316-43 20 00
 g.vlieger@retail.nl

A-01.a Plattegronden + situatie

Werknummer: 2013-036

gitskend:	11-11-2014	j.h.b.	gew. D:	-
gew. A:	20-11-2014	j.h.b.	gew. E:	-
gew. B:	-	-	schaal:	1:100
gew. C:	-	-	formaat:	A0

tel. 0578-63 17 01
 fax. 0578-63 16 88
 email. info@gerritscholten.nl
 web. www.gerritscholten.nl

Bouwkundig Tekemburo Gerrit Scholten v.o.f.
 Veldkampweg 6b, 8181 LN, Heerde