
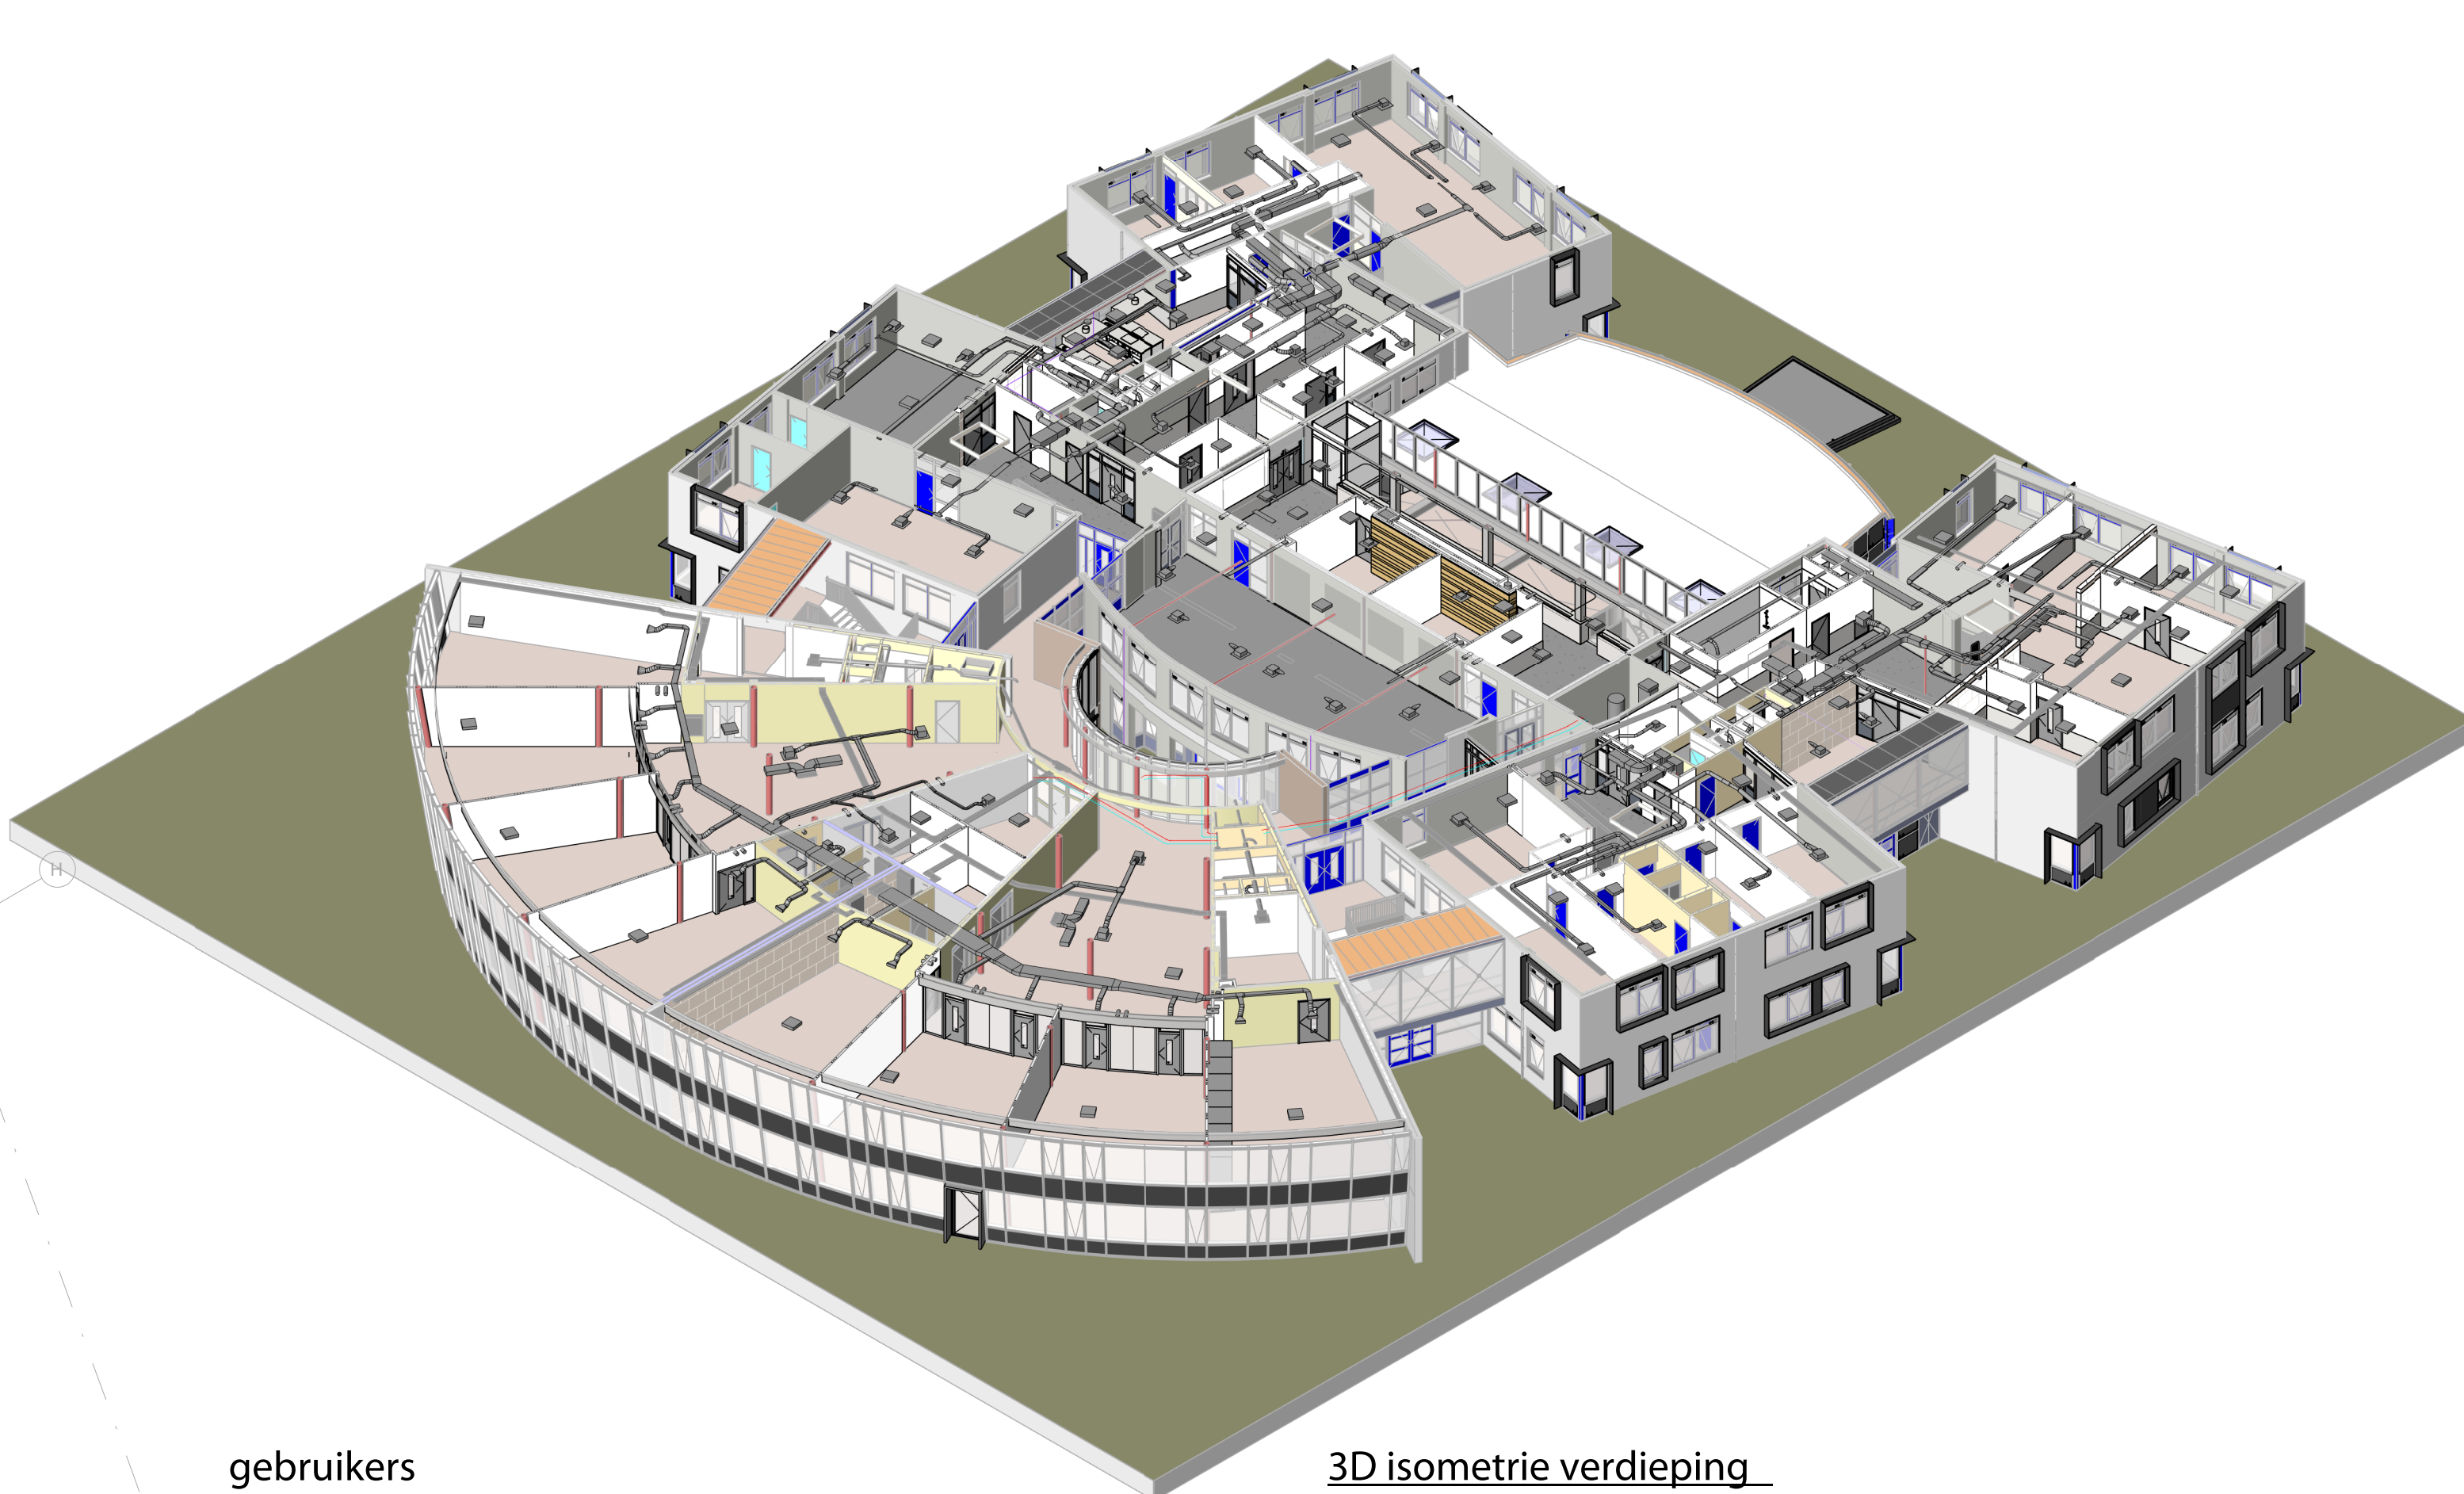


- RENVOOI**
- algemeen:
 - alle maten in het werk te controleren
 - brandwerendheid bestaande kozijnen/ruiten in het werk te controleren
- deur (in gangzone) afsluitbaar om geschieden gebruik gebouw mogelijk te maken (deur mag geen onderdeel uitmaken van een vluchtweg)
 - elektrisch ontsluitbaar door groene handmelder, zie bestek
 - buitendeur (loopdeur) voorzien van elektrisch slot t.b.v. toegangscontrole
 - tegelwerk
 - betonsteen 100mm grijs (als bestaand) ***
 - betonsteen 100mm wit (als bestaand) ***
 - MS-wand 100mm voorzien van scan + sauswerk
 - scheidings brandcompartimenten, WBDBO 30min
 - constructie onderdeel, WBDBO 30min
 - constructie onderdeel zelfsluitend, WBDBO 30min
 - constructie onderdeel zelfsluitend
 - brandslanghaspel (bestaand/verbuwd)
 - vluchtroute aanduiding volgens NEN 6088 en NEN-EN 1 838
 - vluchtweg links / rechts
 - vluchtweg beneden
 - vluchtweg uitgang
 - VDE-P vluchtweg te openen zonder losse voorwerpen, voorzien van panieksluiting
 - Noodverlichting, geeft binnen 15 seconden na het uitschakelen van de voorziening voor elektriciteit gedurende ten minste 60 minuten een op de vloer en het tredevlak gemeten verlichtingssterkte van ten minste 1 lux.
 - schroefputje + afschot in vloer
 - uitstortgootsteen met mengkraan warm/koud

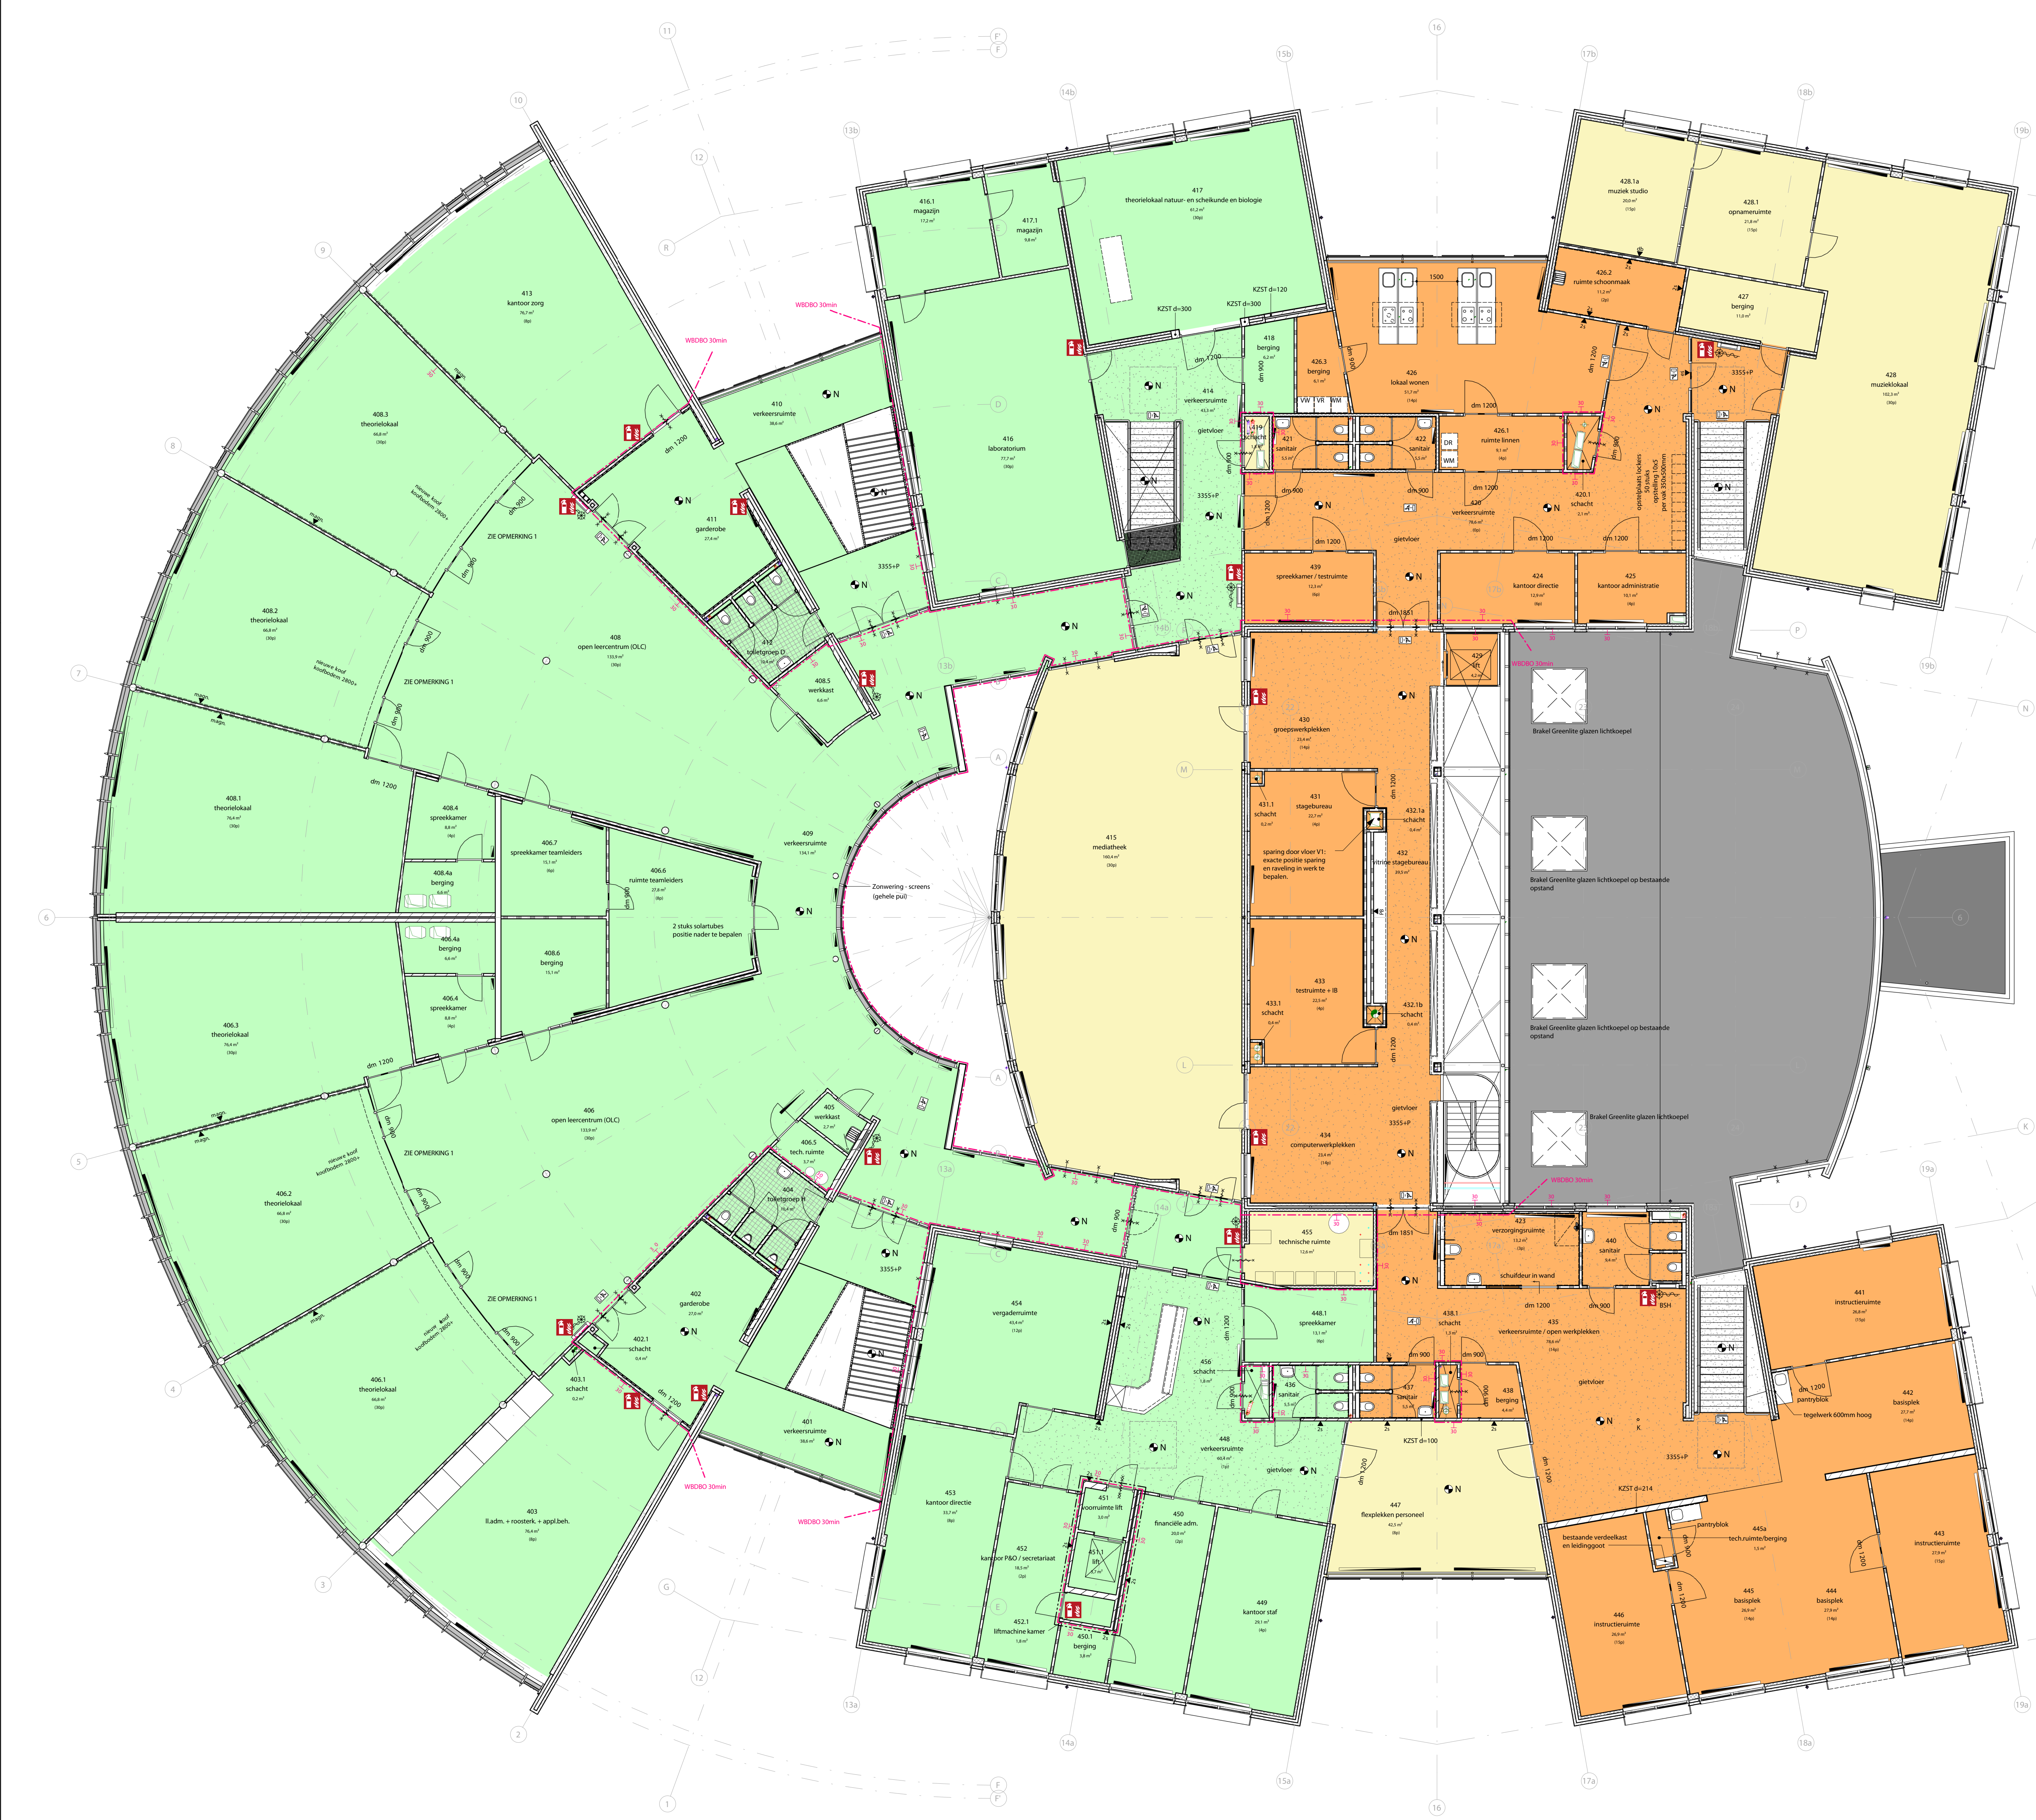

gebruikers

- gemeenschappelijk
- Hamaland
- Mariënum

3D isometrie verdieping

| V1 - ruimtevorsch - VERBOD | | | | |
|----------------------------|--------------|---------------------|-----------|--|
| nr. | ruimte | opp. | gebruiker | |
| V1 400.1 | bezoekruimte | 38,5 m ² | Mariënum | |
| V1 400.2 | gang | 22,0 m ² | Mariënum | |
| V1 400.3 | schacht | 1,5 m ² | Mariënum | |
| V1 400.4 | schacht | 1,5 m ² | Mariënum | |
| V1 400.5 | schacht | 1,5 m ² | Mariënum | |
| V1 400.6 | schacht | 1,5 m ² | Mariënum | |
| V1 400.7 | schacht | 1,5 m ² | Mariënum | |
| V1 400.8 | schacht | 1,5 m ² | Mariënum | |
| V1 400.9 | schacht | 1,5 m ² | Mariënum | |
| V1 400.10 | schacht | 1,5 m ² | Mariënum | |
| V1 400.11 | schacht | 1,5 m ² | Mariënum | |
| V1 400.100 | schacht | 1,5 m ² | Mariënum | |

Leijh, Kappelhoff, Seckel, van den Dobbelsteen, architecten.

aanvraag gebruiksvergunning / VOORLOPIG / GV-02

Project L107
 SCC- Integratie Hamalandschool in gebouw 3 Mariënum college
 Lichtenwoude

Opdrachtgever Stichting Carmelcollege
 Postbus 864, 7550 AW, HENGLO

Onderwerp plattegrond verdieping

Datum 02-07-2014
 Gewijzigd Schaal 1:100
 Afneming A0 1189841
 Tekenaar C.Hanschich
 Bestand 611130713071P3 (gebruiksvergunning)REVIT 2014.L1 307_TP_hac.rvt

Hengelo bezek Markt 502, 7551 CP Postbus 357, 7550 AB | 074 243 55 55 mail: hengelo@kvdwv.nl web: ksvd.nl