



# Kloosterveen groeit












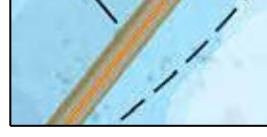
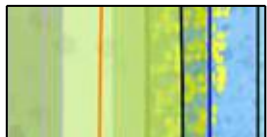


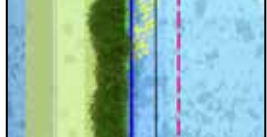



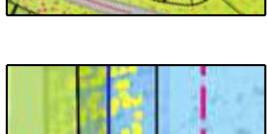


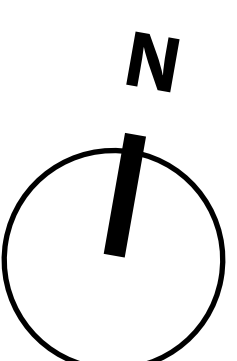
## Ontwerp landschappelijke zone Kloosterveen (1:2000)



Deel ten noorden van de Domeinweg  
te zijner tijd nader uit te werken.

### Legenda

-  Landschappelijke beplanting tussen kade en waterbuffer
-  Solitaire bomen
-  Bosplantsoen
-  Plukbos (hazelaars, fruitbomen, bramen- en bessenstruiken, etc.)
-  Solitaire poel met bomen
-  Rietoevers + 4m vrij doorstroomprofiel
-  Riet-eiland
-  Kruidrijk grasland
-  Multifunctioneel verhard (beton)pad van 2.5m
-  Brug
-  Vlonder
-  Struipad (onverhard)
-  Speelobjecten refererend jachtkamp
-  Groen "dijkje" refererend aan de pingo
-  Bankje / zitelementen
-  Inlaatvoorziening maaiboot
-  Opslagplek voor maaisel
-  Zwaluwwand
-  Vogelkijkplek
-  Kleinschalige educatieve energieopwekking



### Ontwerp

De landschappelijke zone in de westrand van Kloosterveen vormt **de afronding van de nieuwbouwwijk**. Kijkend vanaf de Norgervaart ontstaat er door nieuw (aan te planten) beplanting een afwisselend beeld, dat op sommige stukken meer gesloten is en op een aantal plekken een doorkijk geeft naar de nieuwe wijk.

In het ontwerp grijpen we terug op het **veenkoloniale verleden** van het gebied. De westelijke rand van de waterbuffer sluit aan bij het rechtlijnige karakter van het landschap en de Norgervaart. De oostelijke oeverlijn daarentegen krijgt juist een lossere structuur met flauwe taluds, waardoor een afwisselend en aantrekkelijk gebied ontstaat.

Een deel van het hemelwater dat in de nieuwbouwwijk valt, wordt er geborgen in een grote waterbuffer. Naast waterberging is er aandacht voor het vergroten van de diversiteit voor flora en fauna en ruimte voor recreatief medegebruik.

De archeologische vindplaats (het jachtkamp) vormt het hoogtepunt van de landschappelijke zone en zal het meest **intensief** gebruikt gaan worden. Richting het noorden en zuiden worden slechts nog spelaanleidingen geplaatst. Hierdoor ontstaat een zonerings van intensief gebruik in het centrum naar **extensief**. Deze zonerings sluit aan bij de gewenste privacy in de aangrenzende woningen/tuinen. Naast een noord-zuid zonerings is er ook sprake van een **oost-west zonerings**. Het gebied tussen de Norgervaart en waterbuffer wordt extensief ingericht, waardoor de activiteit voornamelijk aan de oostzijde van de waterbuffer zal zijn.

### Fasering

Het gebied ten zuiden van de Domeinweg zal als eerste ontwikkeld worden. Voor het noordelijk deel is in het ontwerp een denkrichting meegegeven. Deze denkrichting zal te zijner tijd worden uitgewerkt. Idealiter sluiten we qua inrichting aan bij het zuidelijke deel.








# Kloosterveen groeit



## Ontwerp landschappelijke zone Kloosterveen

(1:1000)

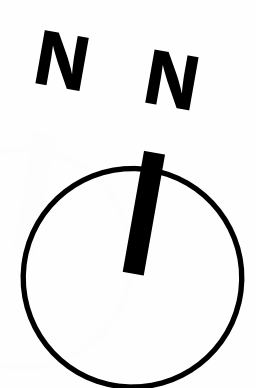






# Kloosterveen groeit




## Ontwerp landschappelijke zone Kloosterveen (1:200)


PROFIEL A-A'

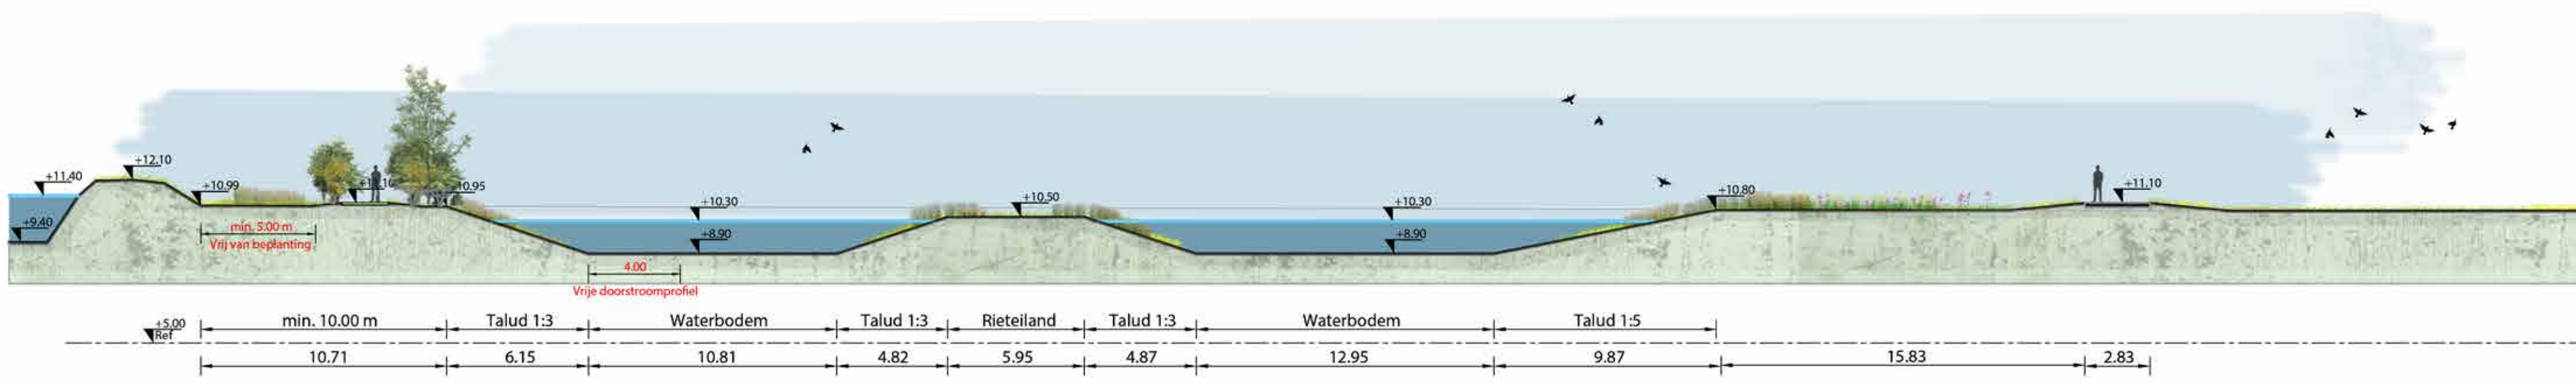

PROFIEL B-B'

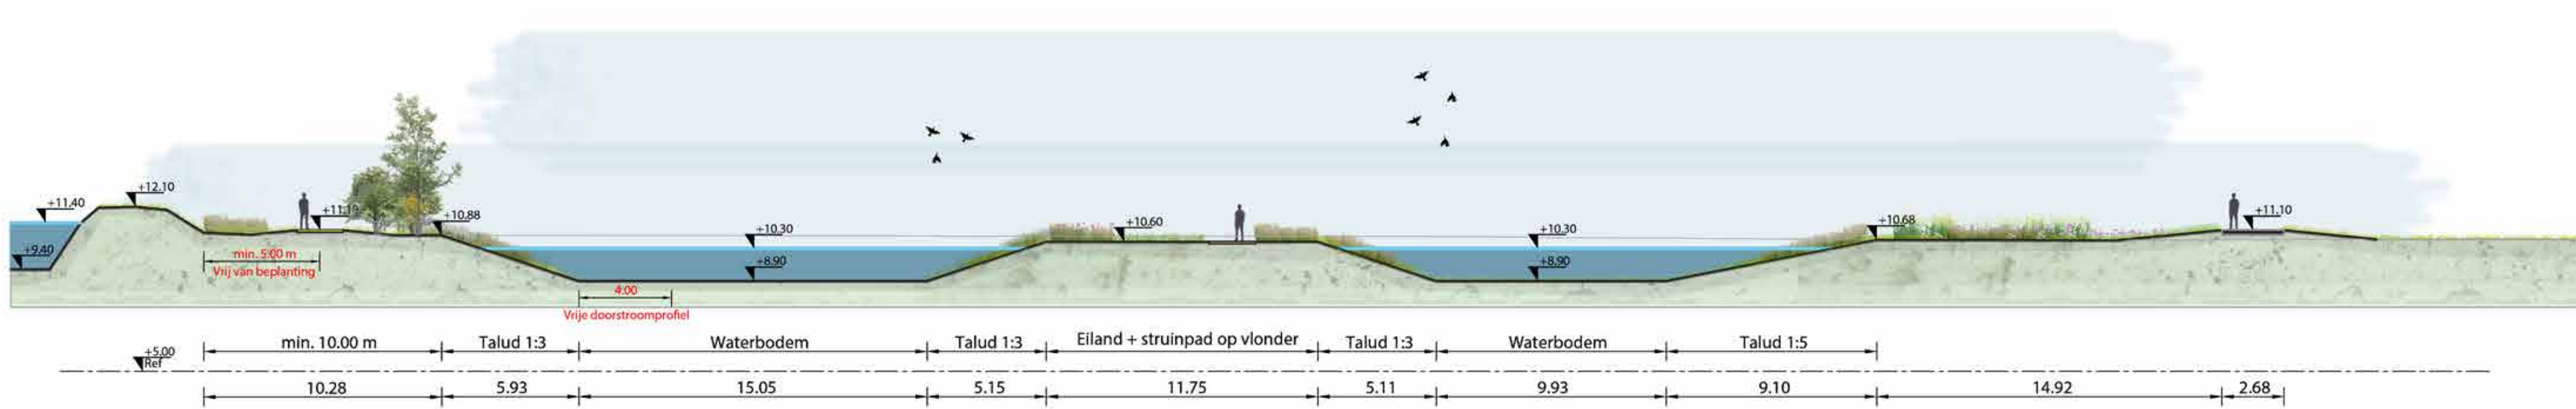

PROFIEL C-C'

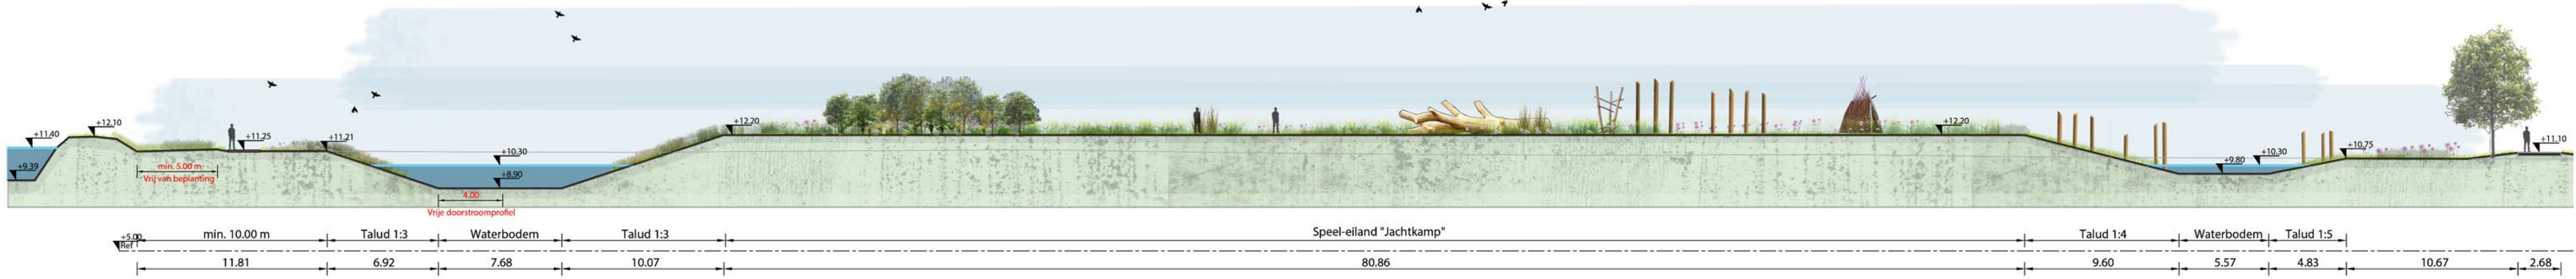

PROFIEL D-D'

