




0 10 20 30 40 50m
 schaal 1:500

Aantal parkeervakken
 - Bestaand ca. 73 st
 - Nieuw ca. 91 st

- Algemeen**
- Werkgrens/plangrens
Einde werk of einde bestaand
 - Bestaande bebouwing
Met huisnummer
 - Bestaande situatie
 - Kadastrale grens
Met perceelnummer
 - Inrit
- Verhardingen**
- Asfalt
Kleur: zwart
 - Asfalt
Kleur: rood
 - Klinkerverharding
Kleur: rode
 - Klinkerverharding
Kleur: donkergrijs
 - Tegelverharding
Kleur: grijs
 - Klinkerverharding
Kleur: geel
 - Klinkerverharding
Kleur: zwart
 - Drenpelconstructie
- Groenvoorziening**
- Openbaar groen
Stuur: Haag
 - Bestaande boom

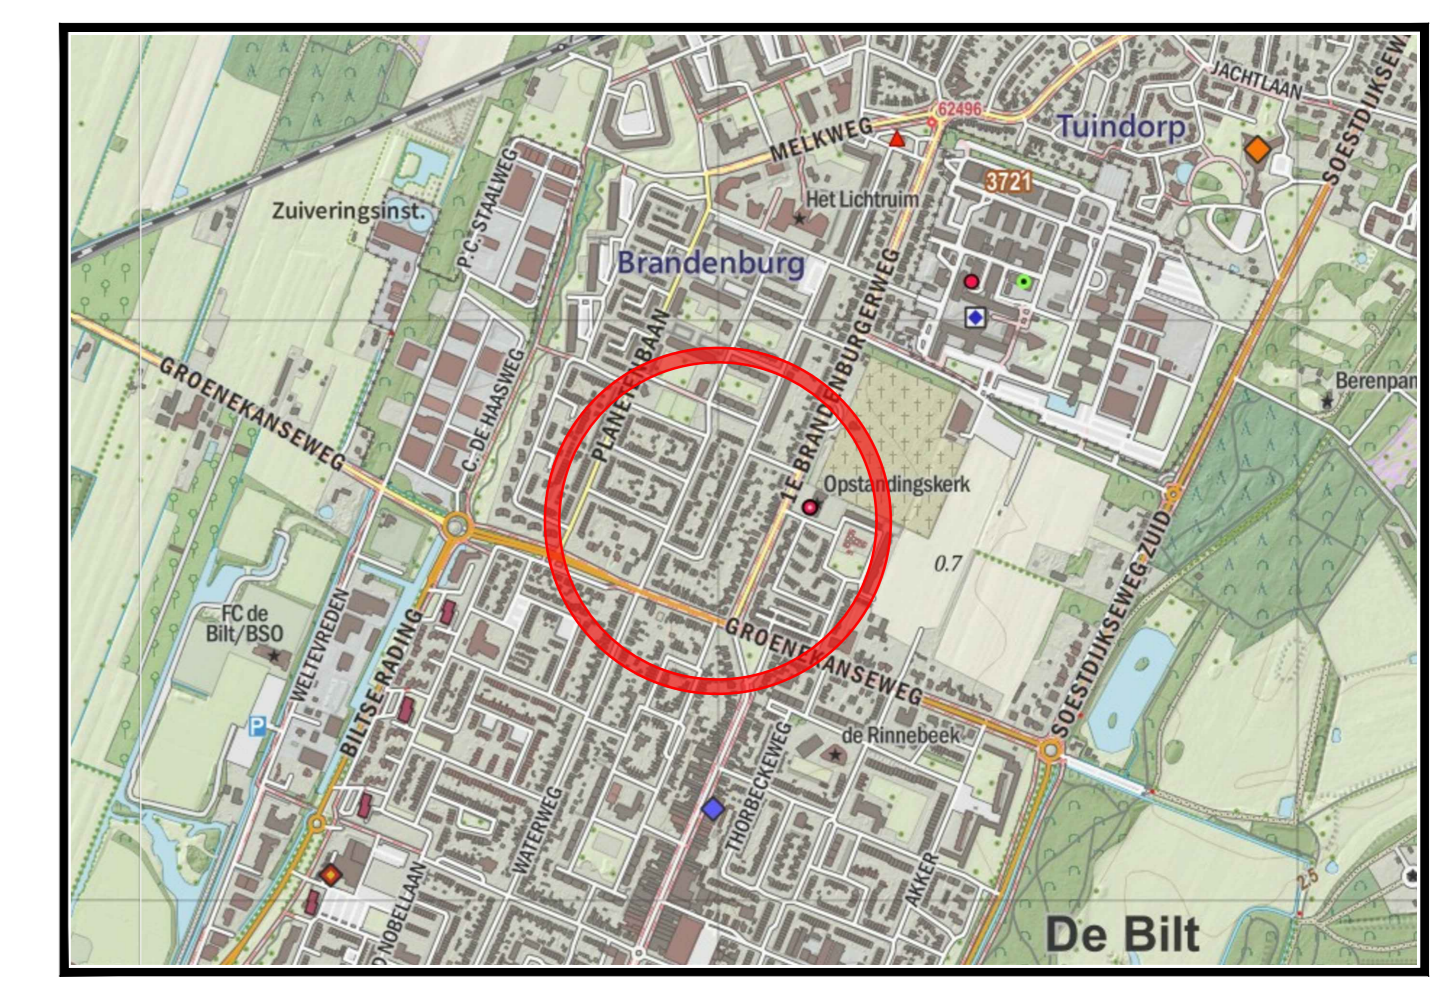

Overzicht van de situatie

Algemeen

- Alle hoogtenoten in meters t.o.v. N.A.P.
- Alle maten in meters en millimeters in mm, tenzij anders aangegeven.
- De ligging van de kabels en leidingen is indicatief. Exacte locatie bepalen d.m.v. proefstaven.
- De ligging van de huisaansluitingen is indicatief. Exacte locatie in het werk te bepalen.

№	Wijz.	Datum	Omschrijving	Get.	Gez.	Akk.
2						

Opdrachtgever:	Gemeente De Bilt	Tekeningnummer:	V-01-C
Project:	Herinrichting Steenen Camer	Papierformaat:	A3
Omschrijving:	Voorlopig Ontwerp	Schaal:	1:500
		Getekend:	N. Schalkloot 22-09-2017
		Gecontroleerd:	W. Buddingh 22-09-2017
		Akkoord:	E. Elander 22-09-2017
		Projectnummer:	17NW18113
		Besteknummer:	
		Staat:	CONCEPT