
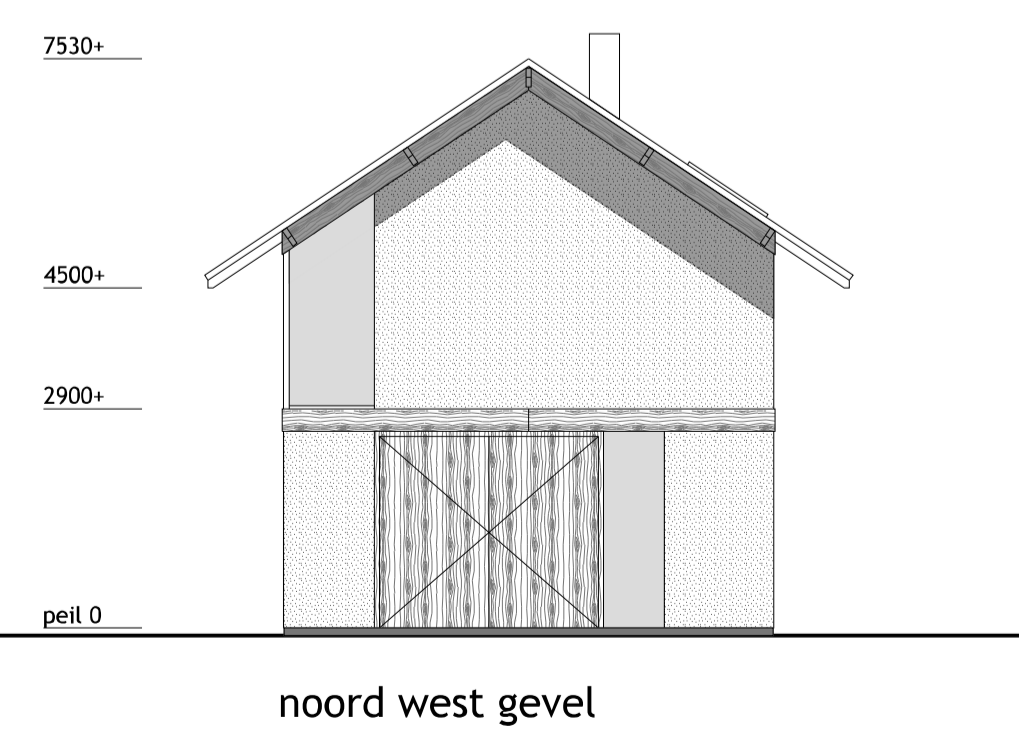
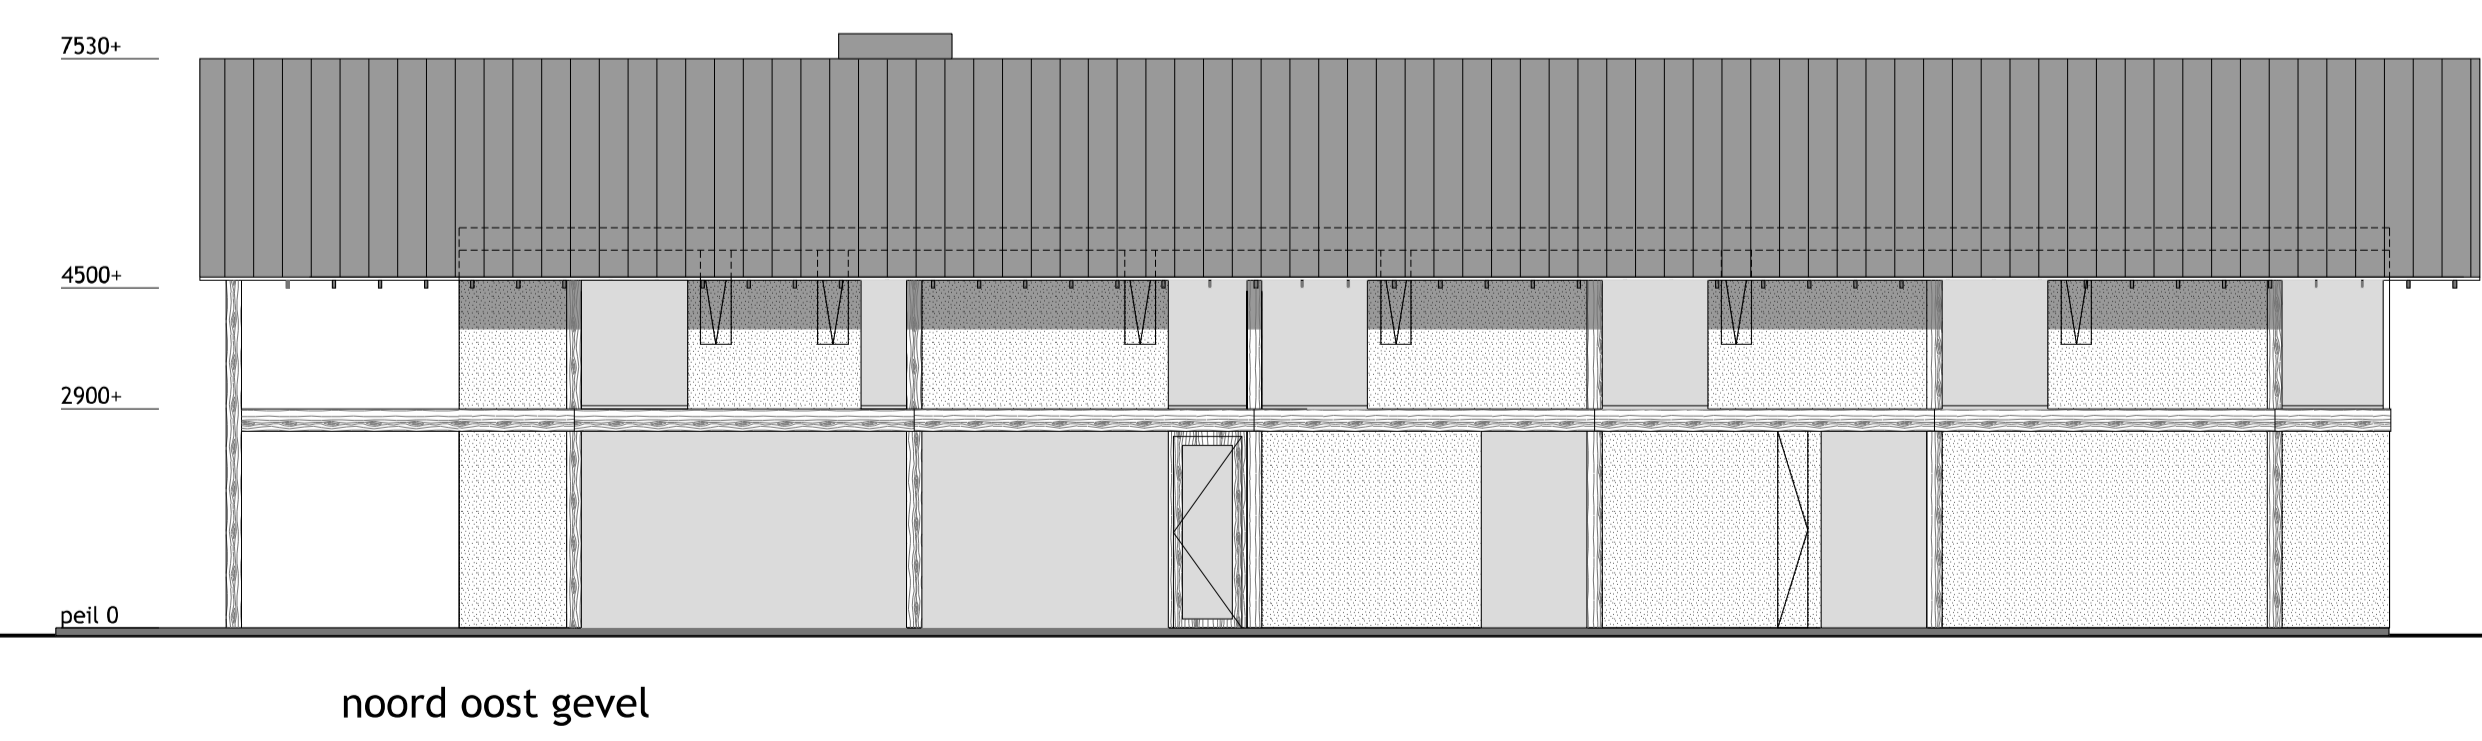
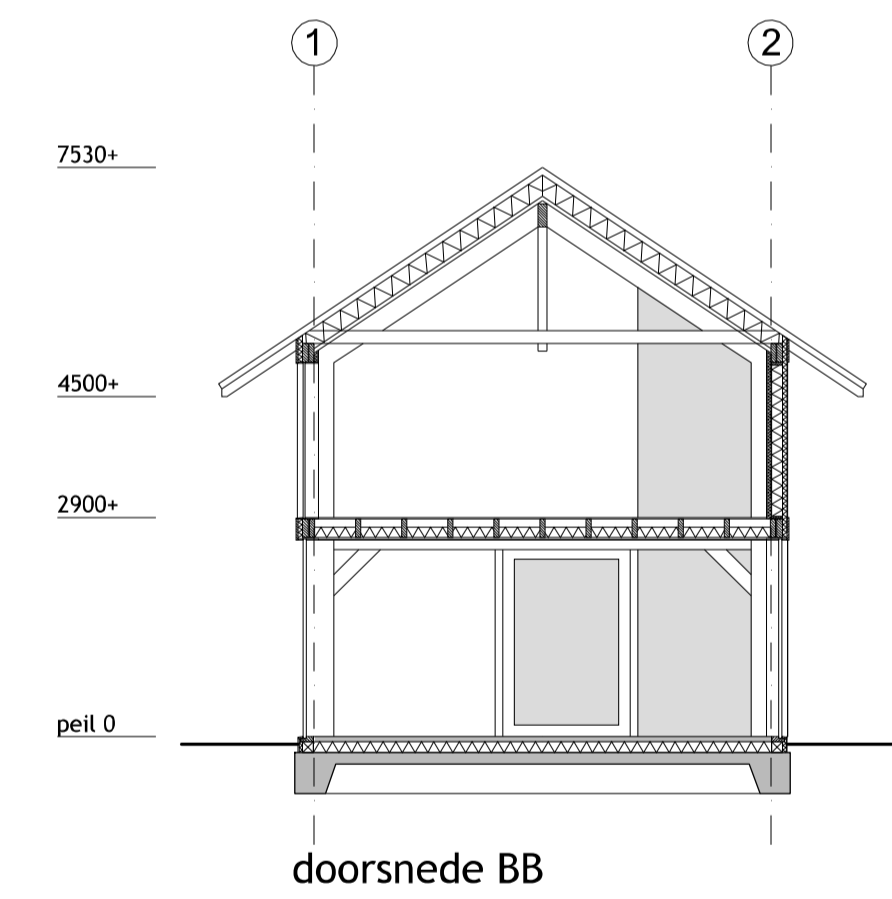
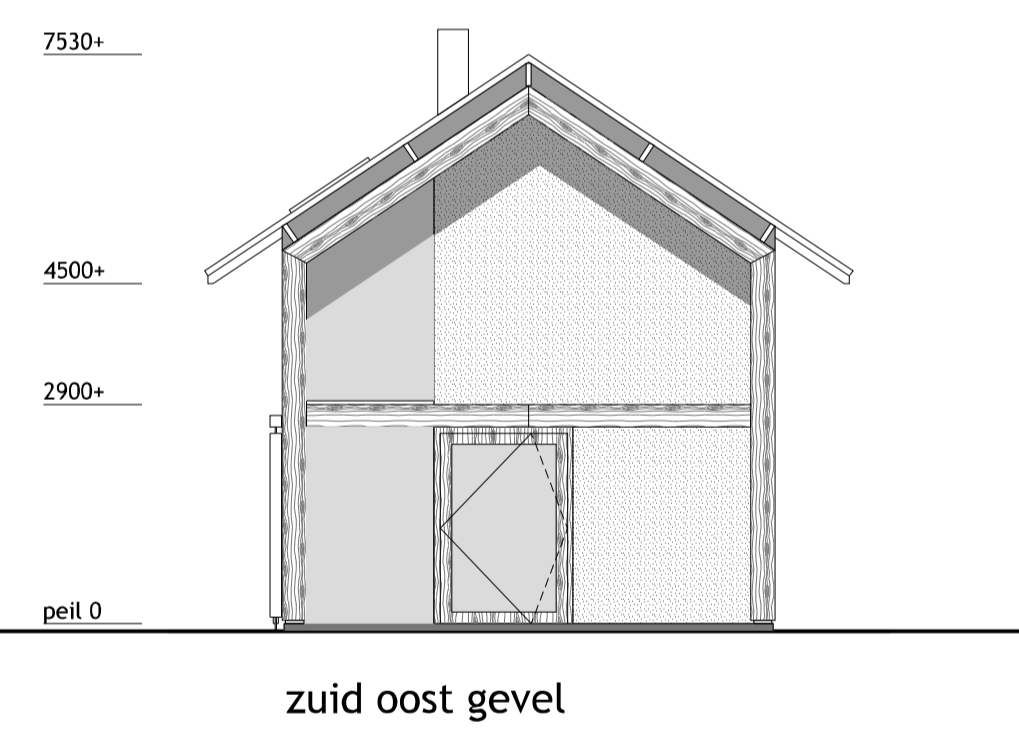
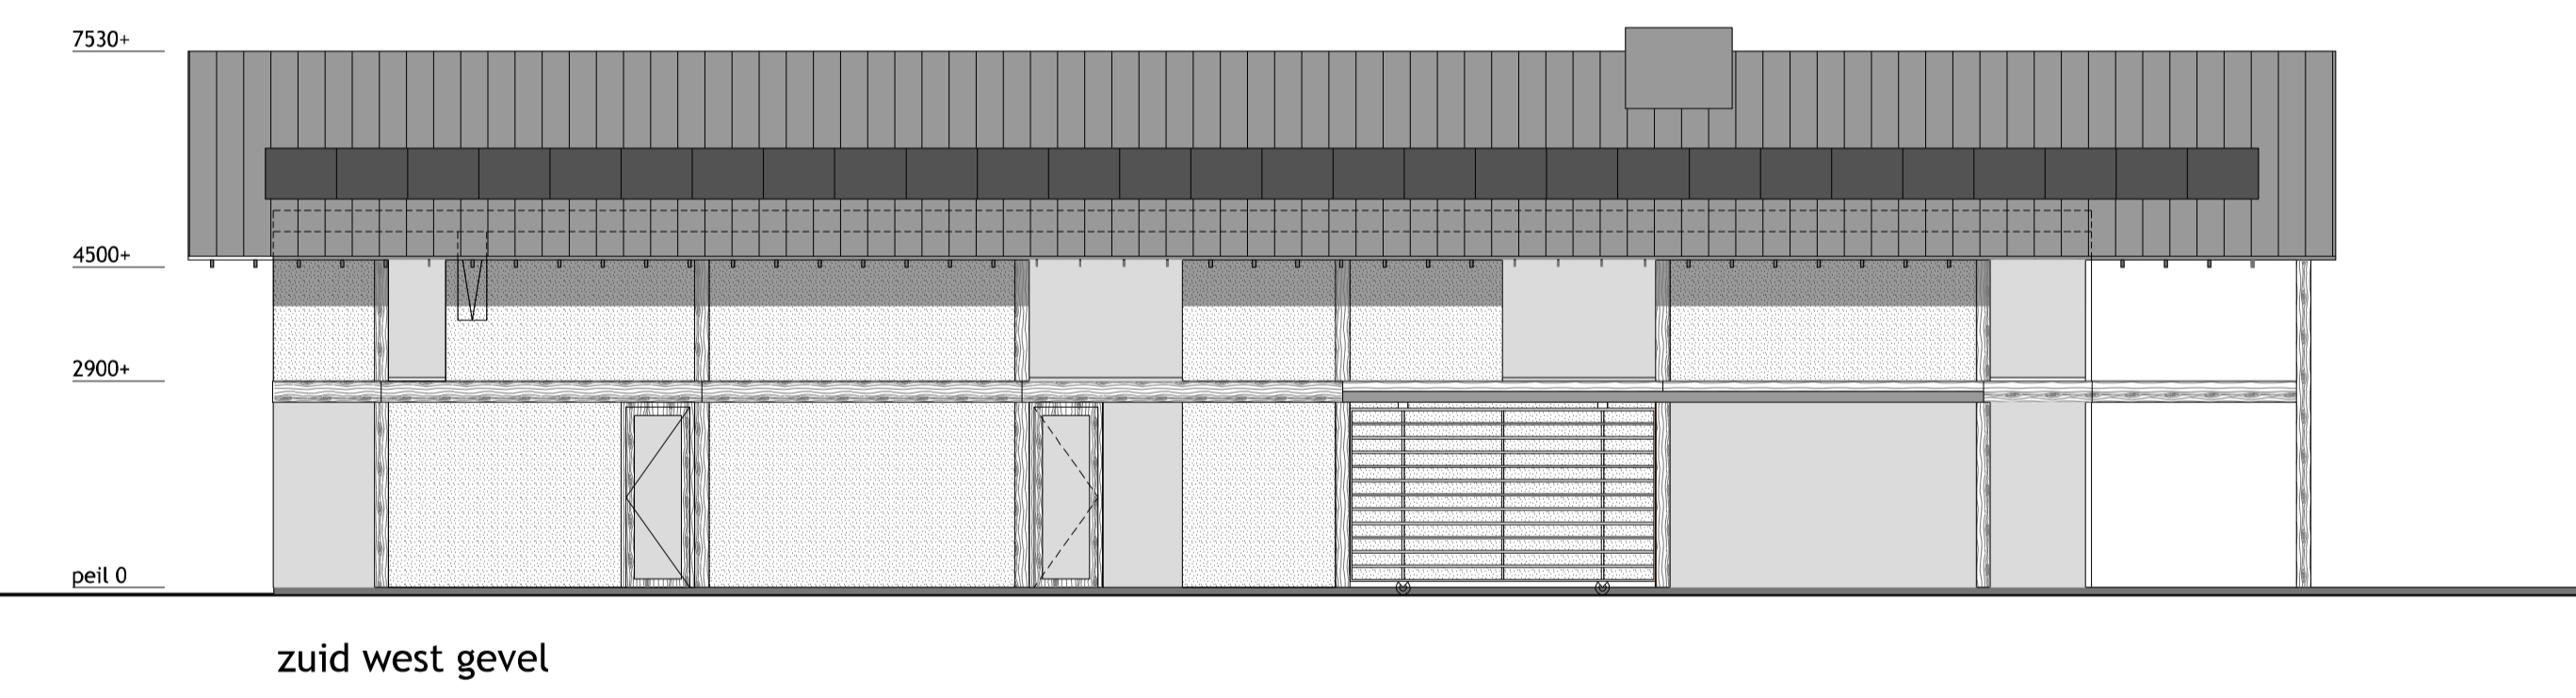
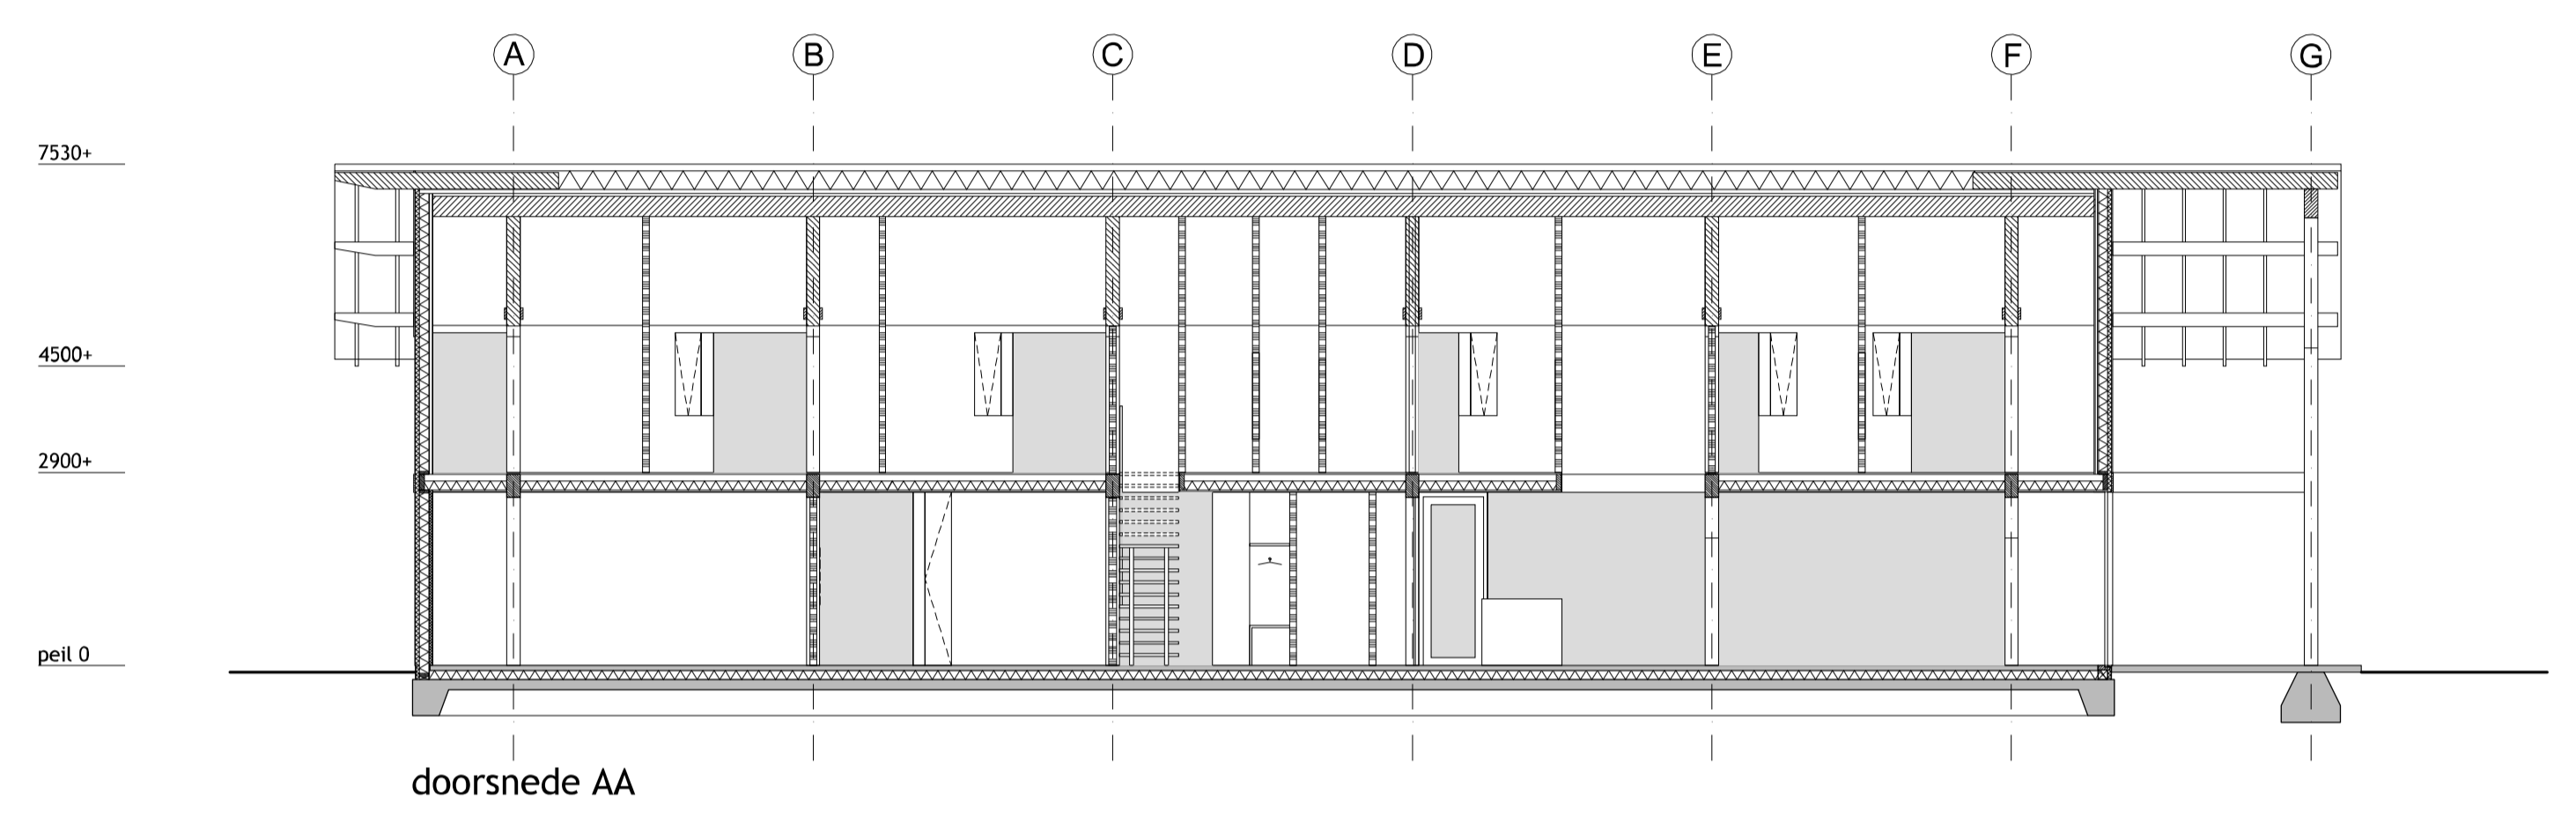
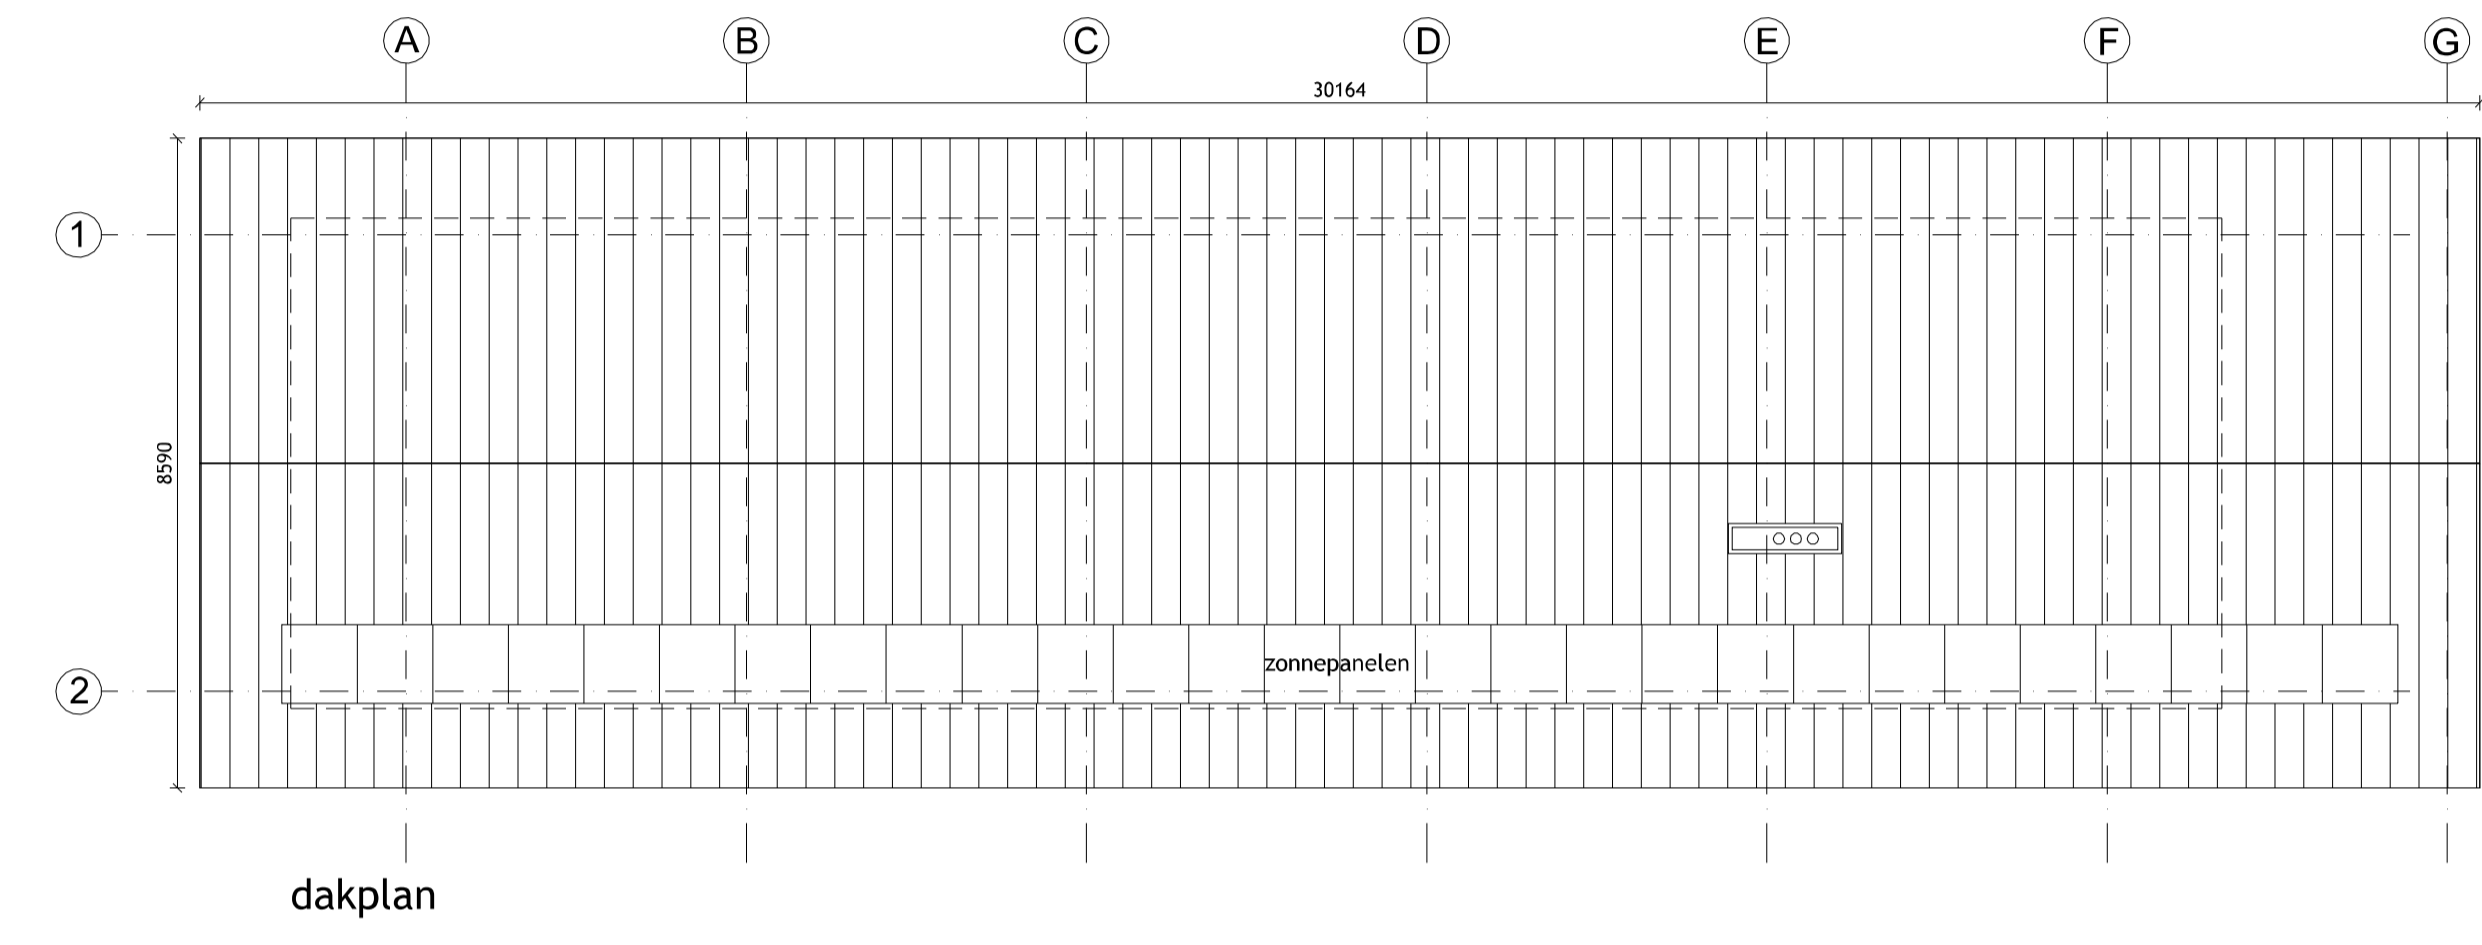
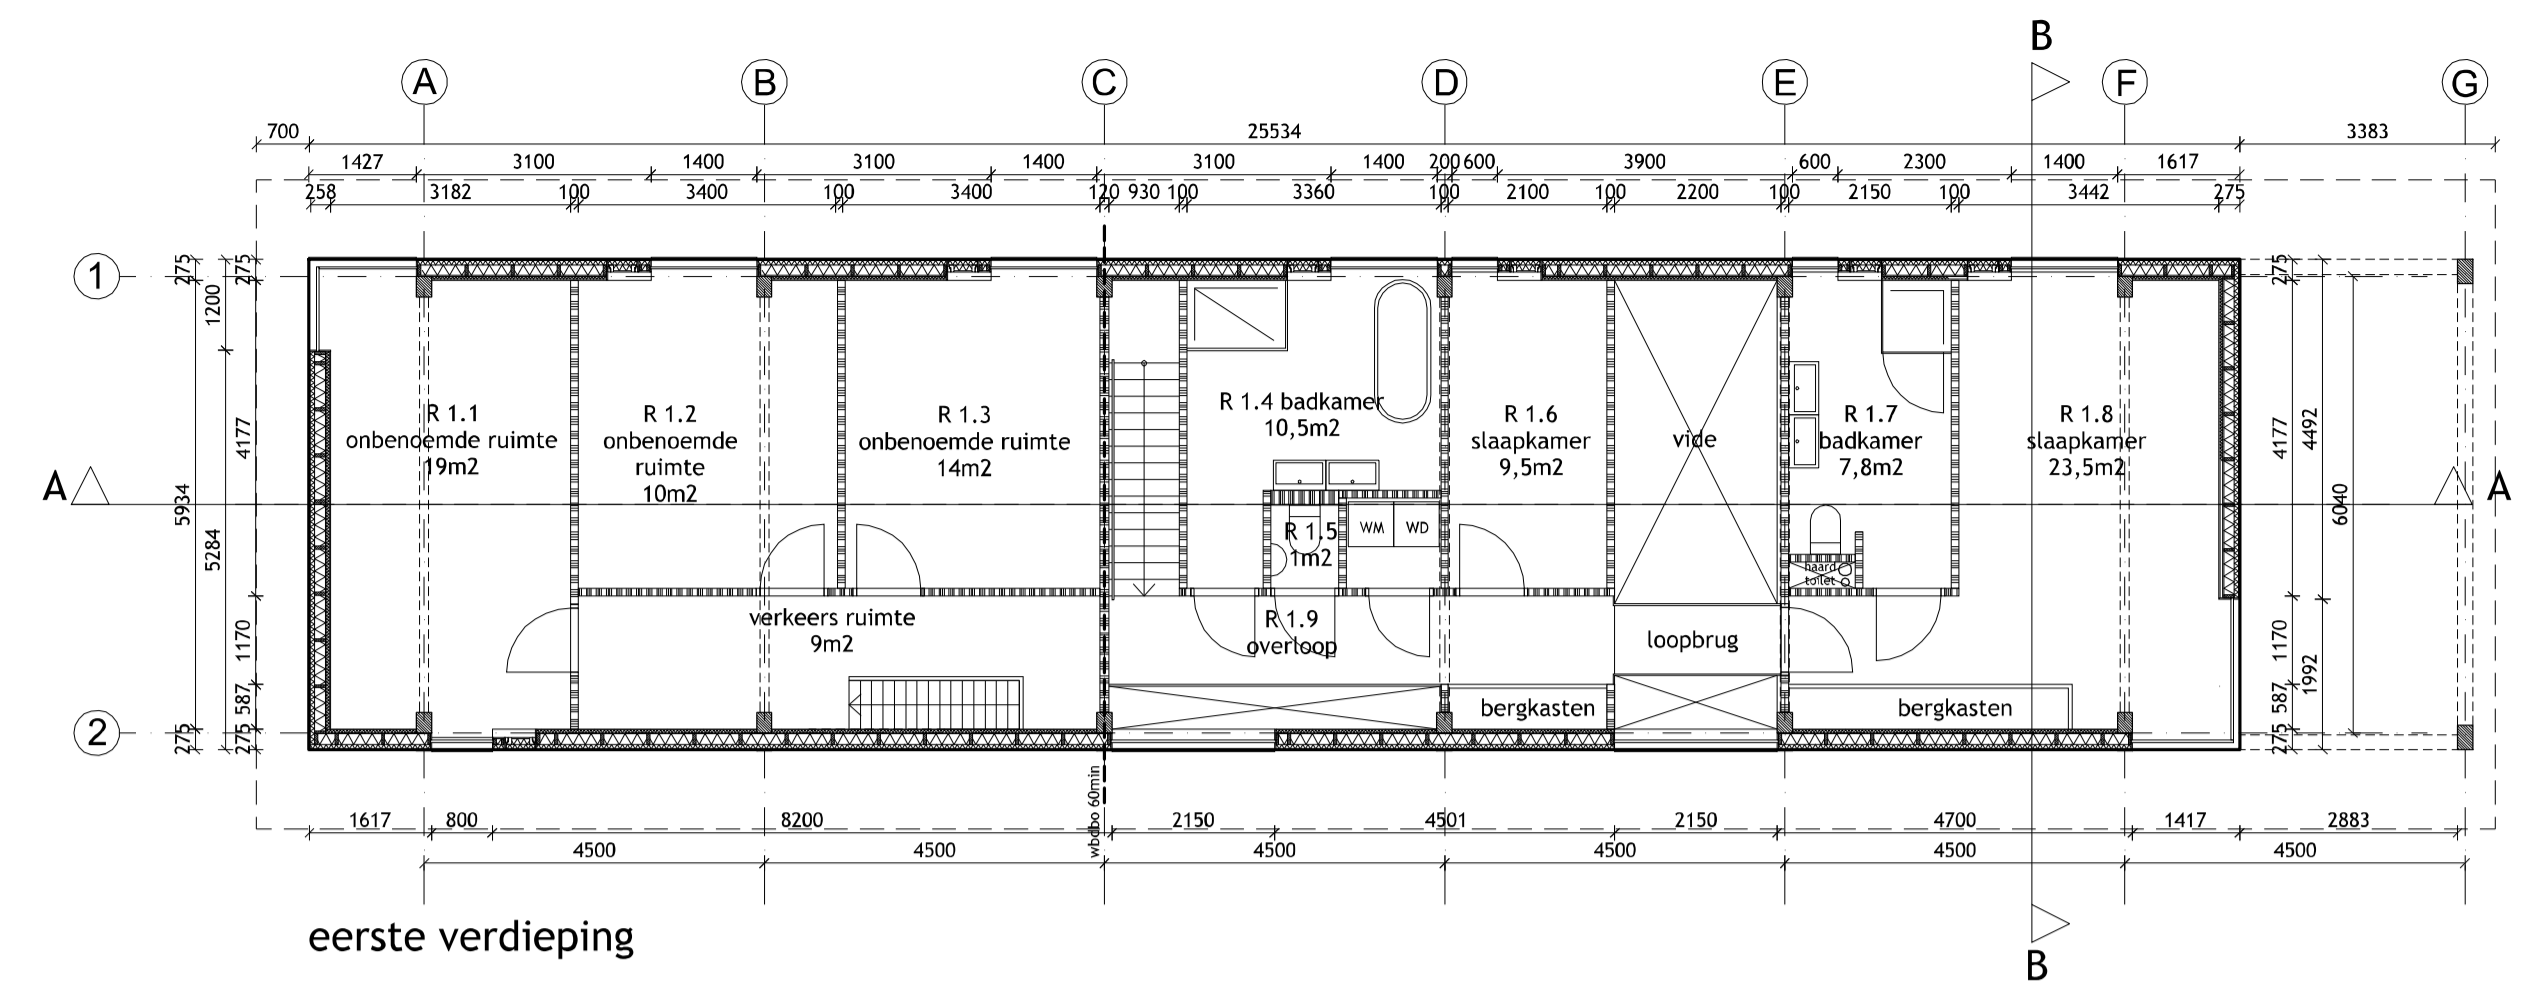


definitief

project	WONING SEIN	projectnr.	P035	teknr.	BA020
opdrachtgever	Familie Sein	fase	BA	datum	15-05-15
omschrijving	omgevingsvergunning	schaal	1:200	wijziging	-
		formaat	A1	getekend	JH

omgevingsvergunning HELDER architects

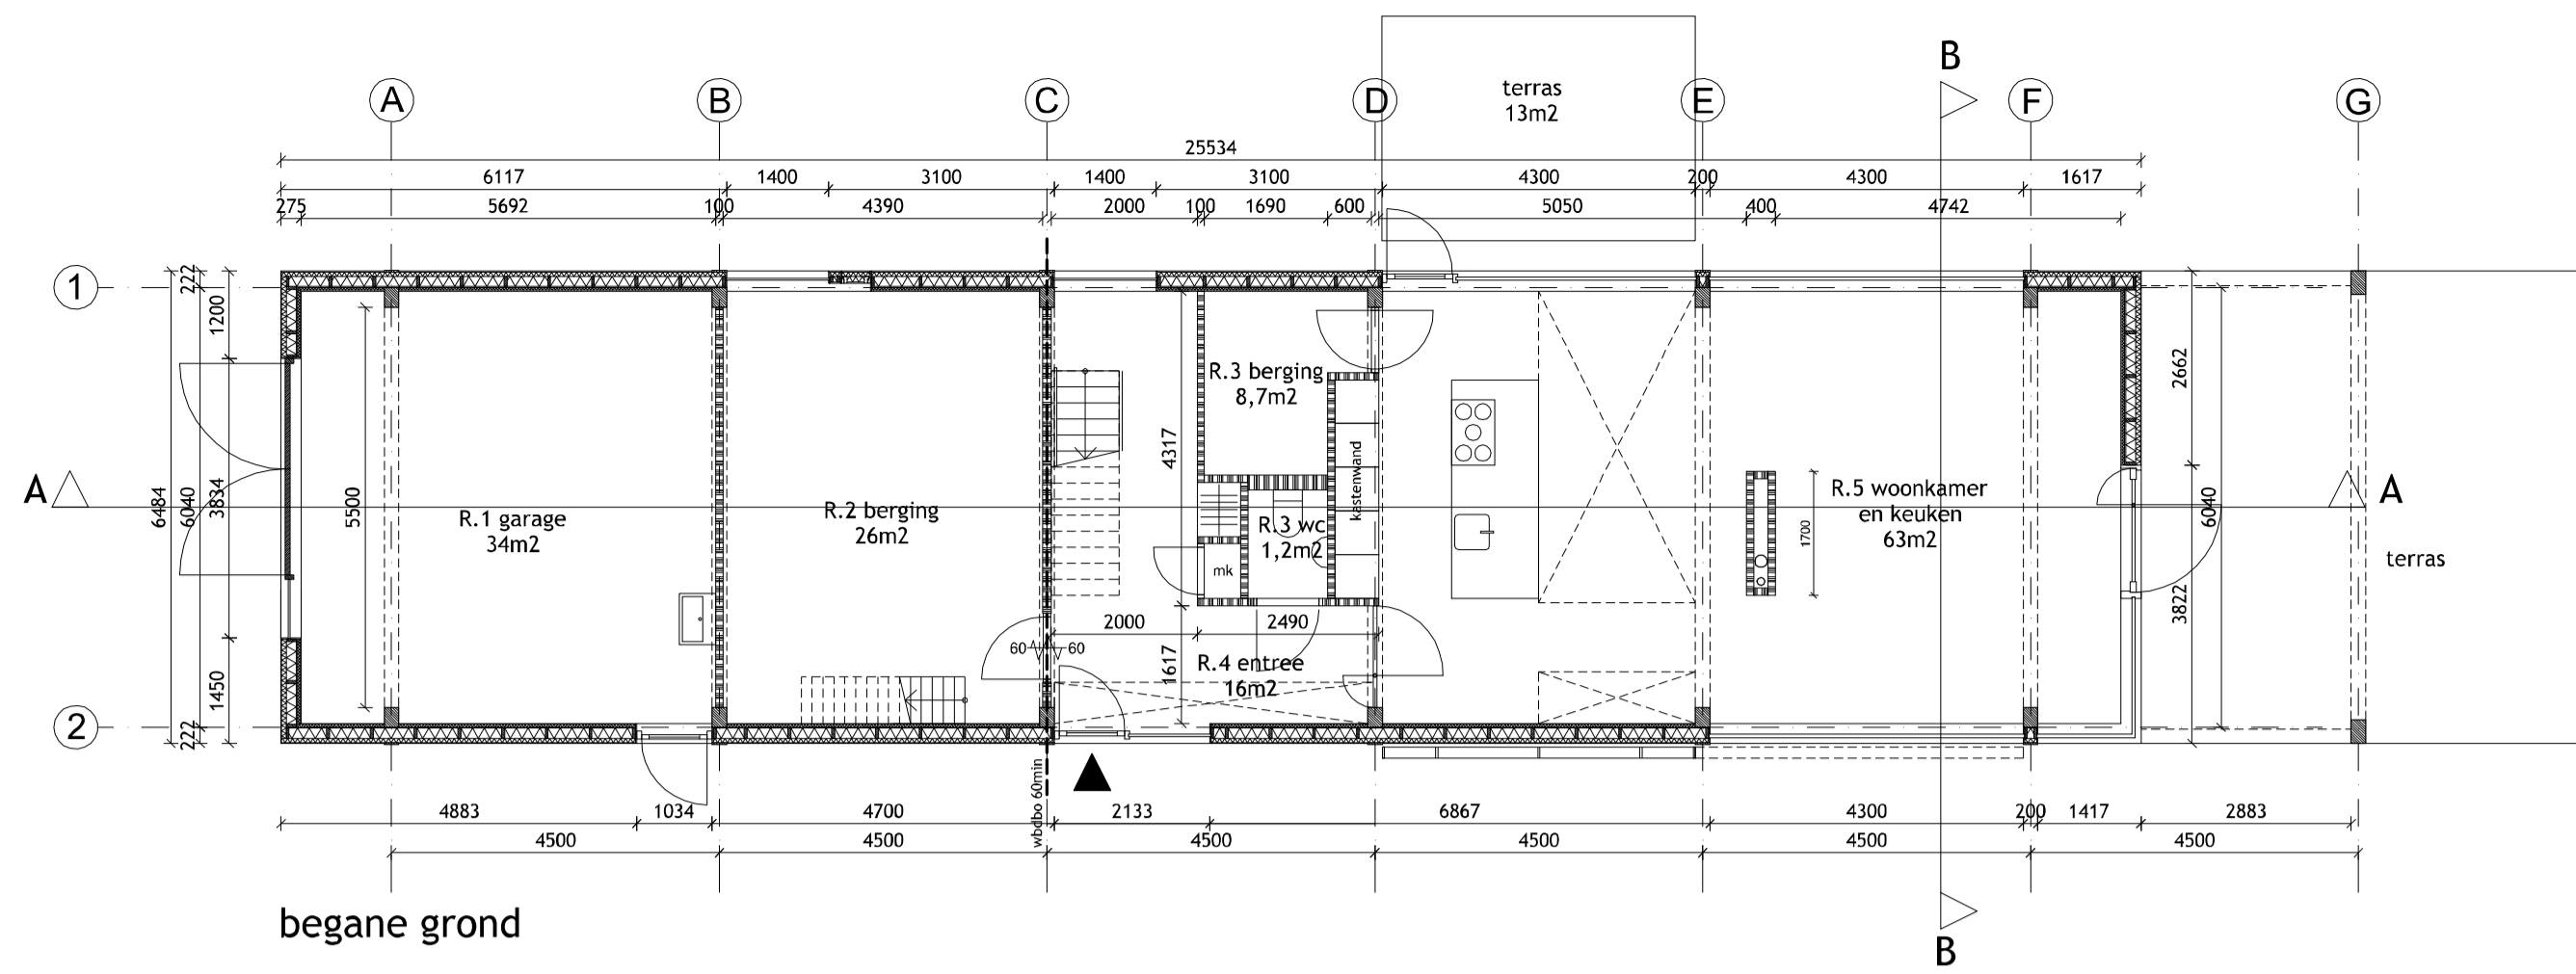

renvooi kleuren en materialen

onderdeel:	materiaal:	kleur:
gevels	stucwerk	geel genuanceerd (waalformaat)
kozijnen	hout	mat gelakt
ramen	hout	mat gelakt
deuren	hout	mat gelakt
dakbedekking	stalen felsdak	mat antraciet

project	WONING SEIN	projectnr.	P035	teknr.	BA010
opdrachtgever	Familie Sein	fase	BA	datum	15-05-15
omschrijving	OMGEVINGSVERGUNNING	schaal	1:100	wijziging	30-06-15
		formaat	A1	getekend	JH

HELDER architects