

M 00336


situatie

gewijzigd 1:500


plaatselijk bekend
 kadastraal bekend
 sectie
 nummer

: Heijendaalseweg 1a
 : gemeente Wehl
 : M
 : 794 en 795(ged)




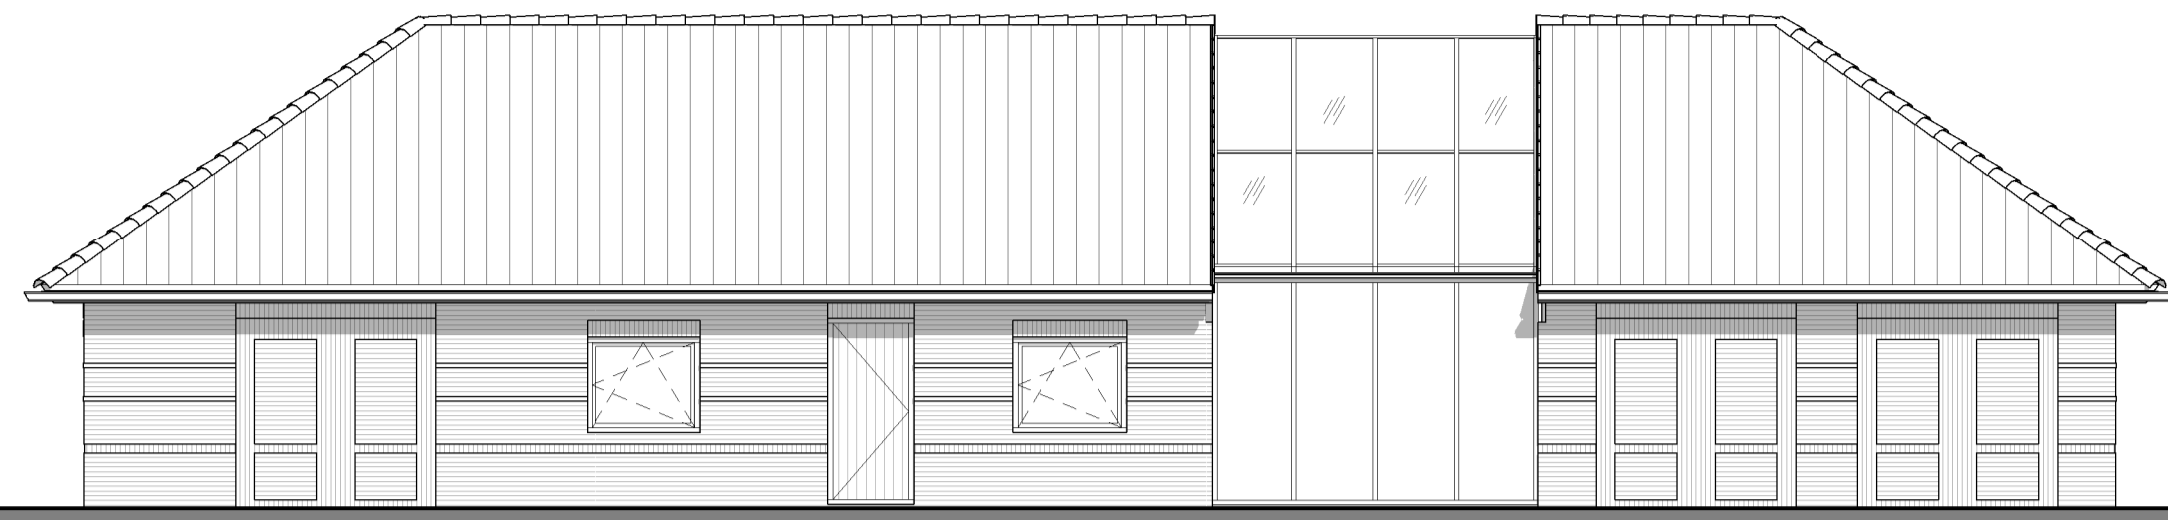


Zuidgevel

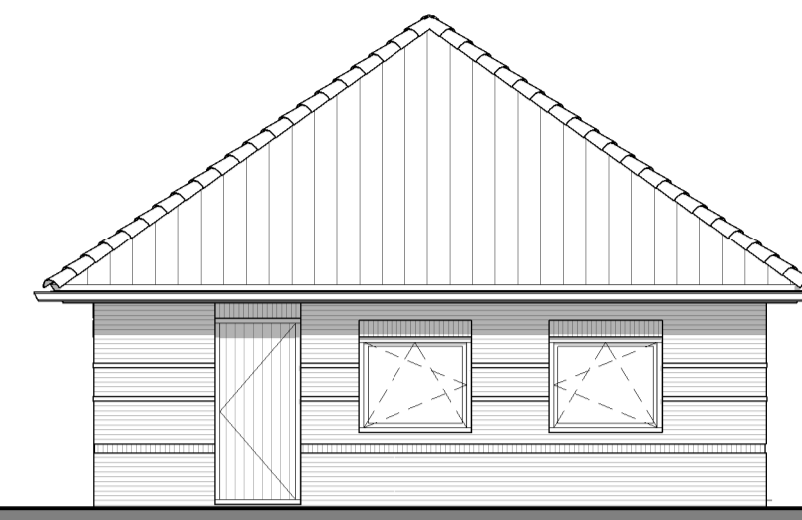


Oostgevel

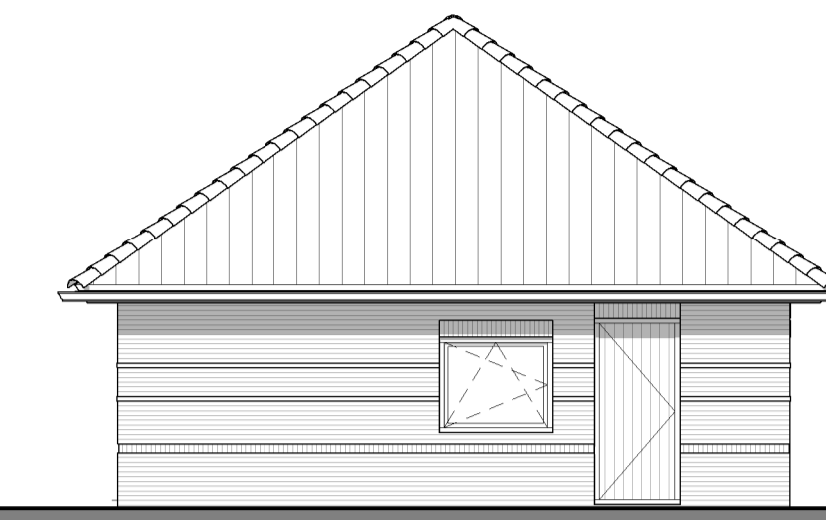

Westgevel

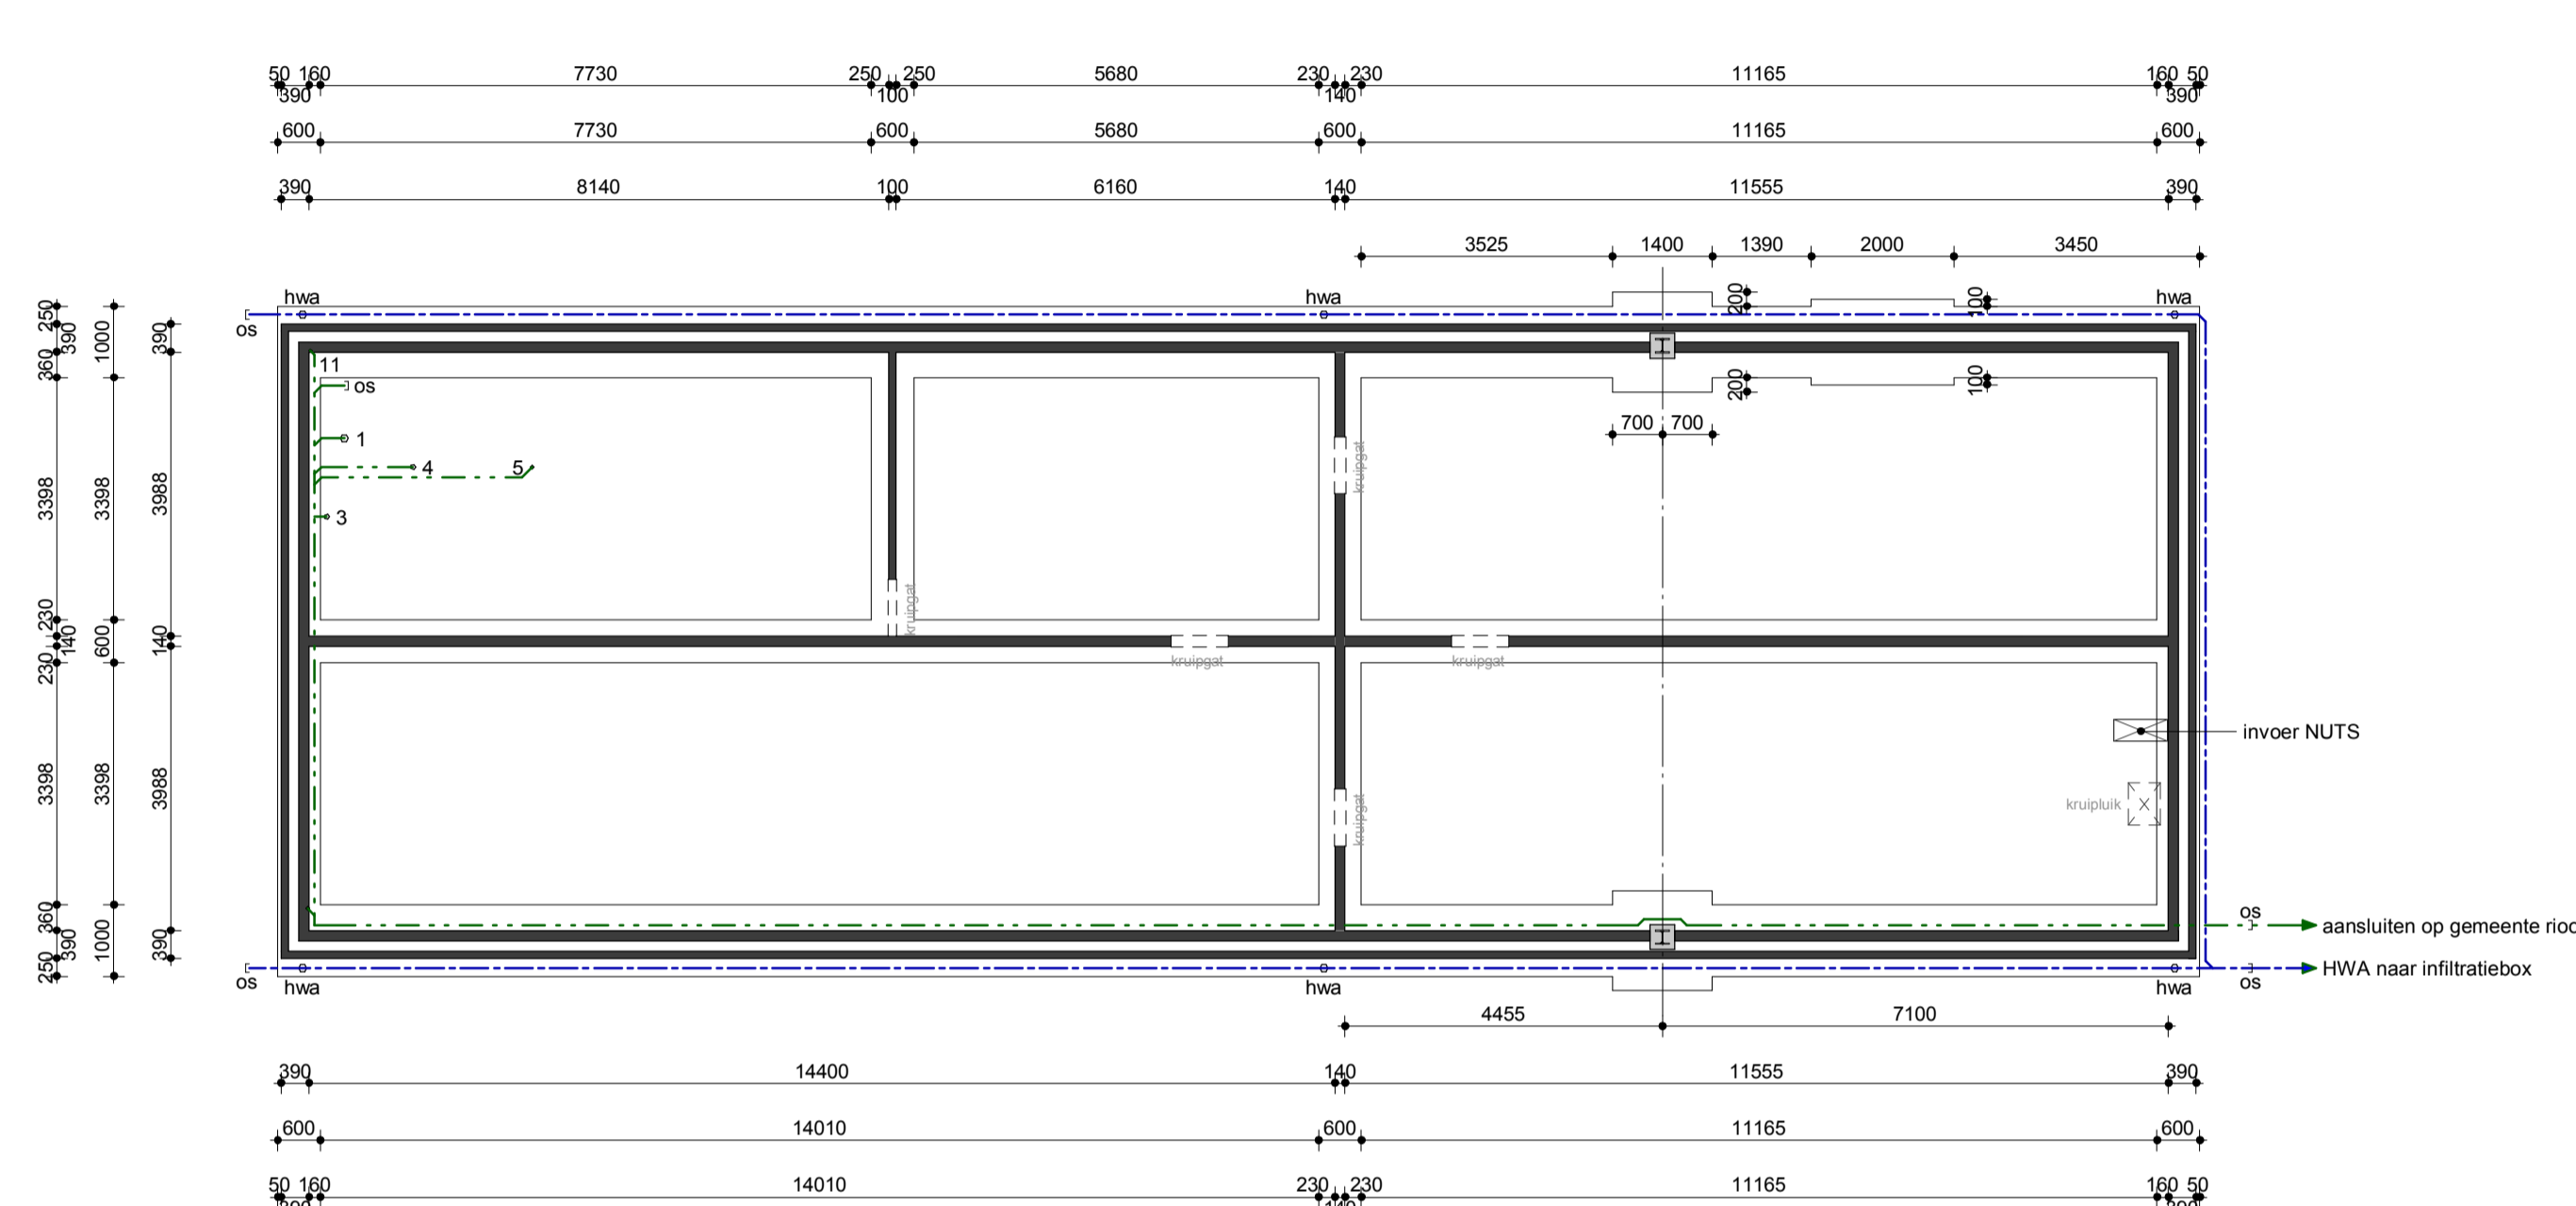

Fundering / Riolering

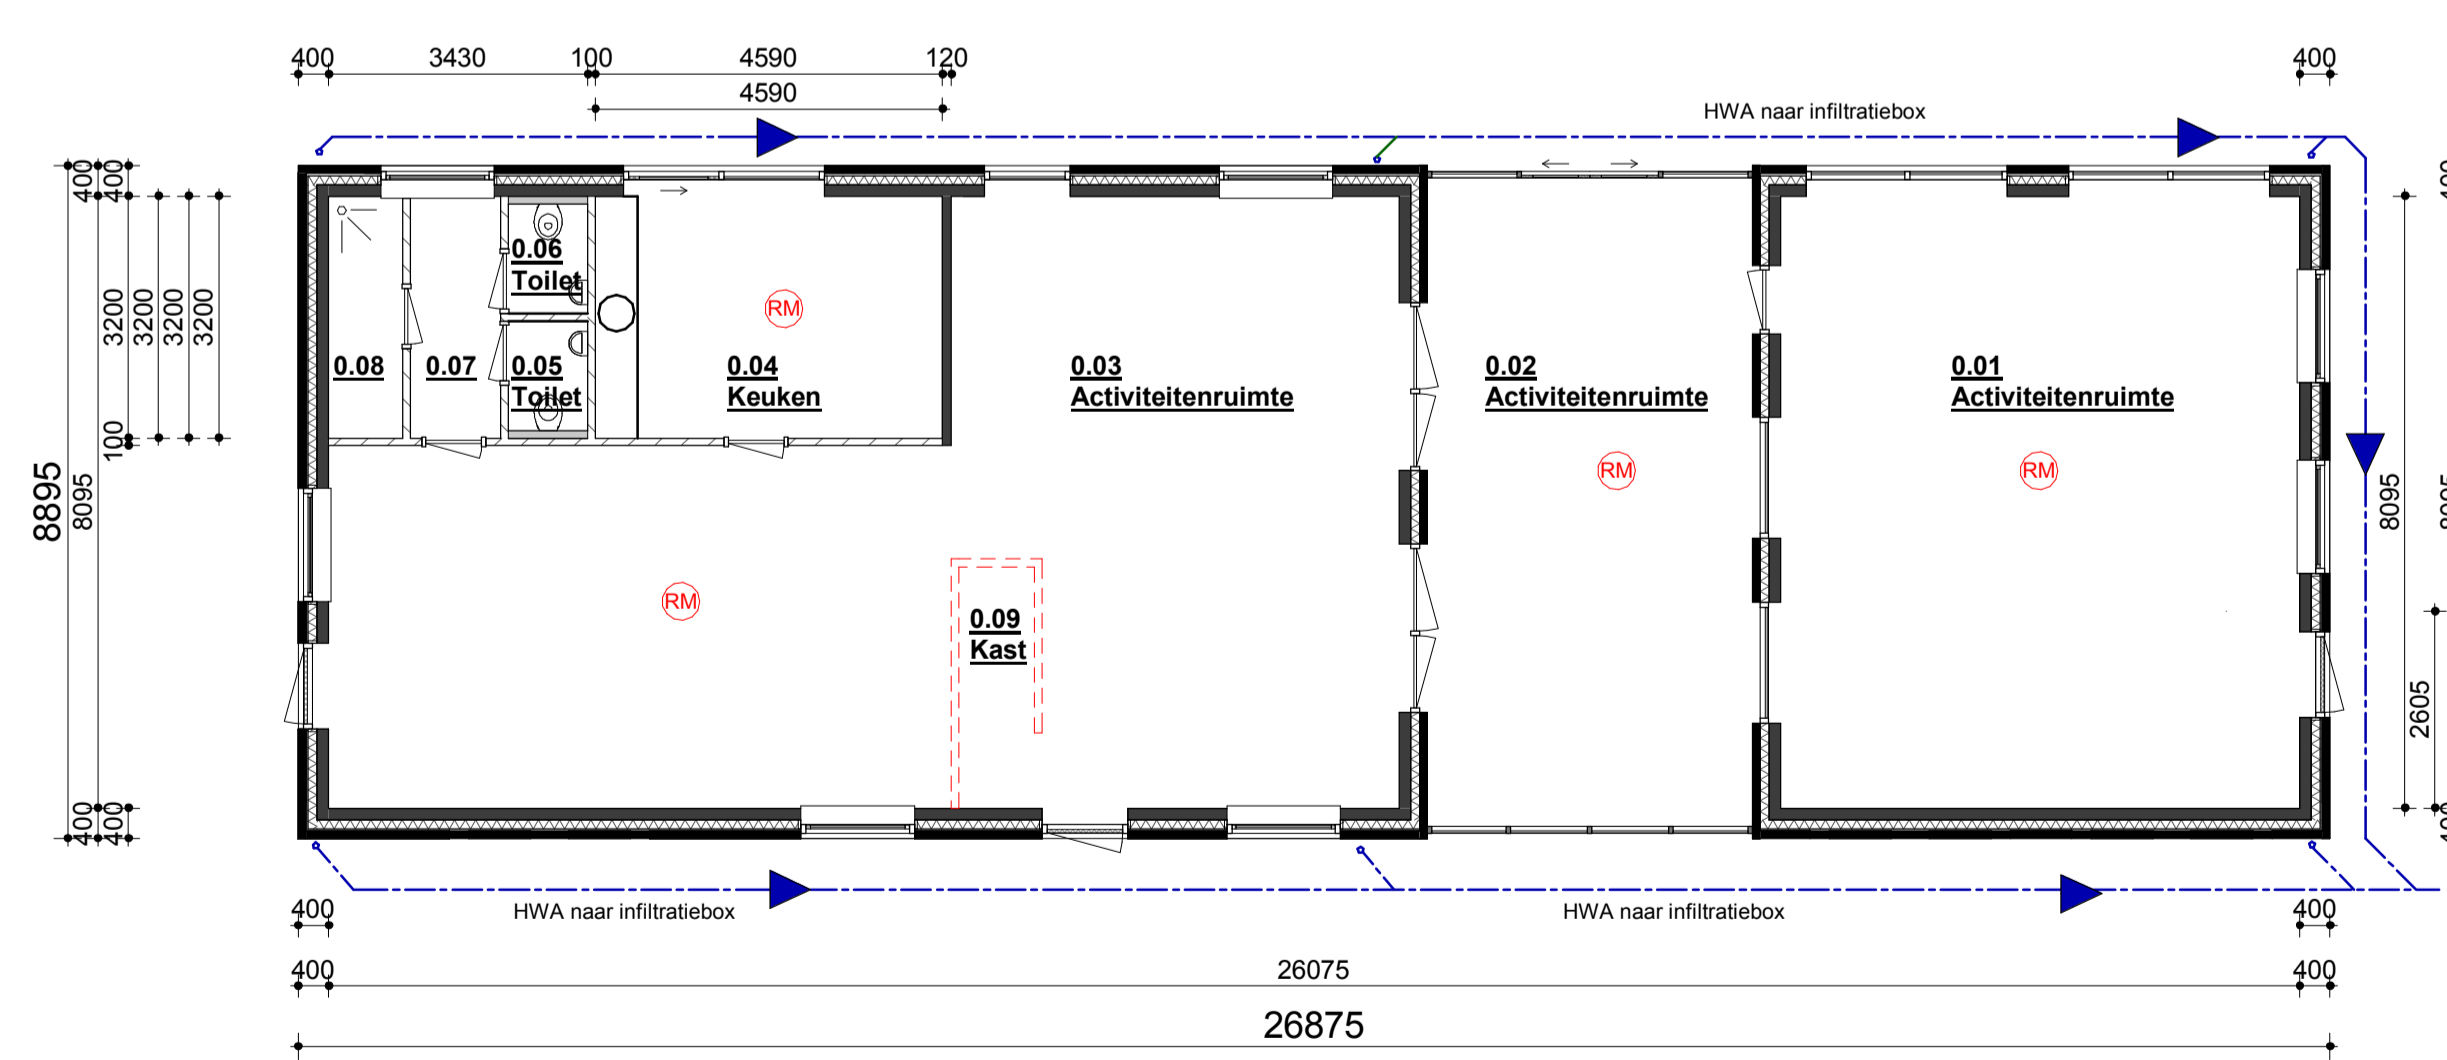

Begane grond


Wijzigingen t.o.v. de verleende vergunningstekening weergegeven met een rode stippellijn

RM Rookmelder, -een rookmelder die voldoet aan de eisen volgens NEN 2535.

vloer- en wandafwerking d.m.v. tegels, hoogte t.p.v. toiletruimten min. 1200 mm + vloer, hoogte t.p.v. badruimte min. 2100 + vloer, e.e.a. v.l.g.s. BB 2012 art 3.23, kleur en afm. i.o.m. opdrachtgever


Beveiligingsinstallaties zie tekening Brunsveld-Veerbeek, projectnummer 212-33 Blad BA-C2 d.d. 30-08-2012

Alle binnendeuren min. vrije dagmaathoogte van 2300 mm

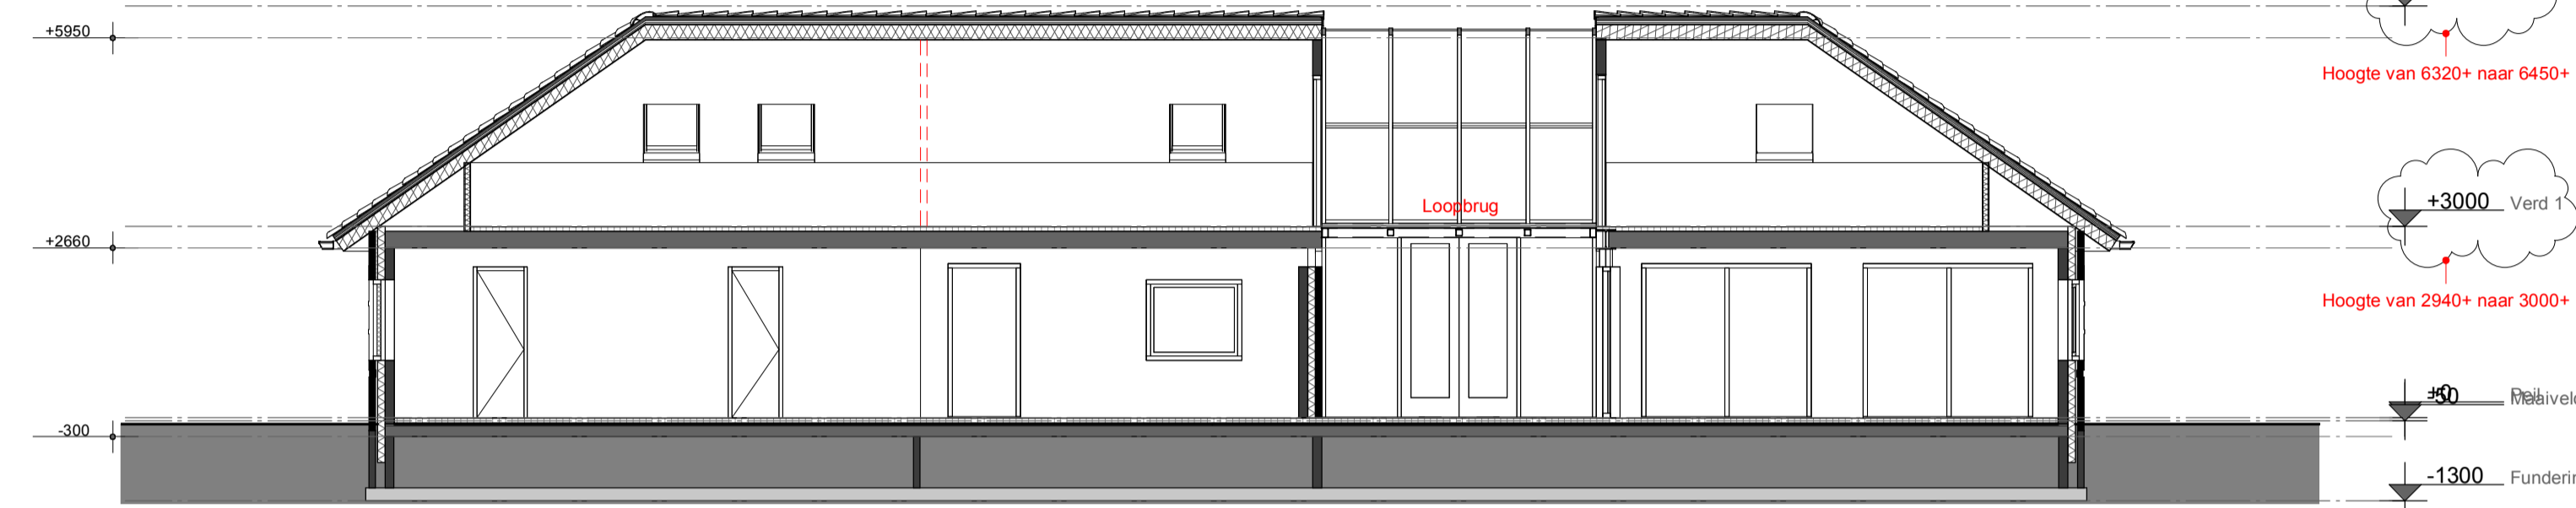


Langsdoorsnede

Wijzigingen t.o.v. de verleende vergunningstekening textueel weergegeven in het rood

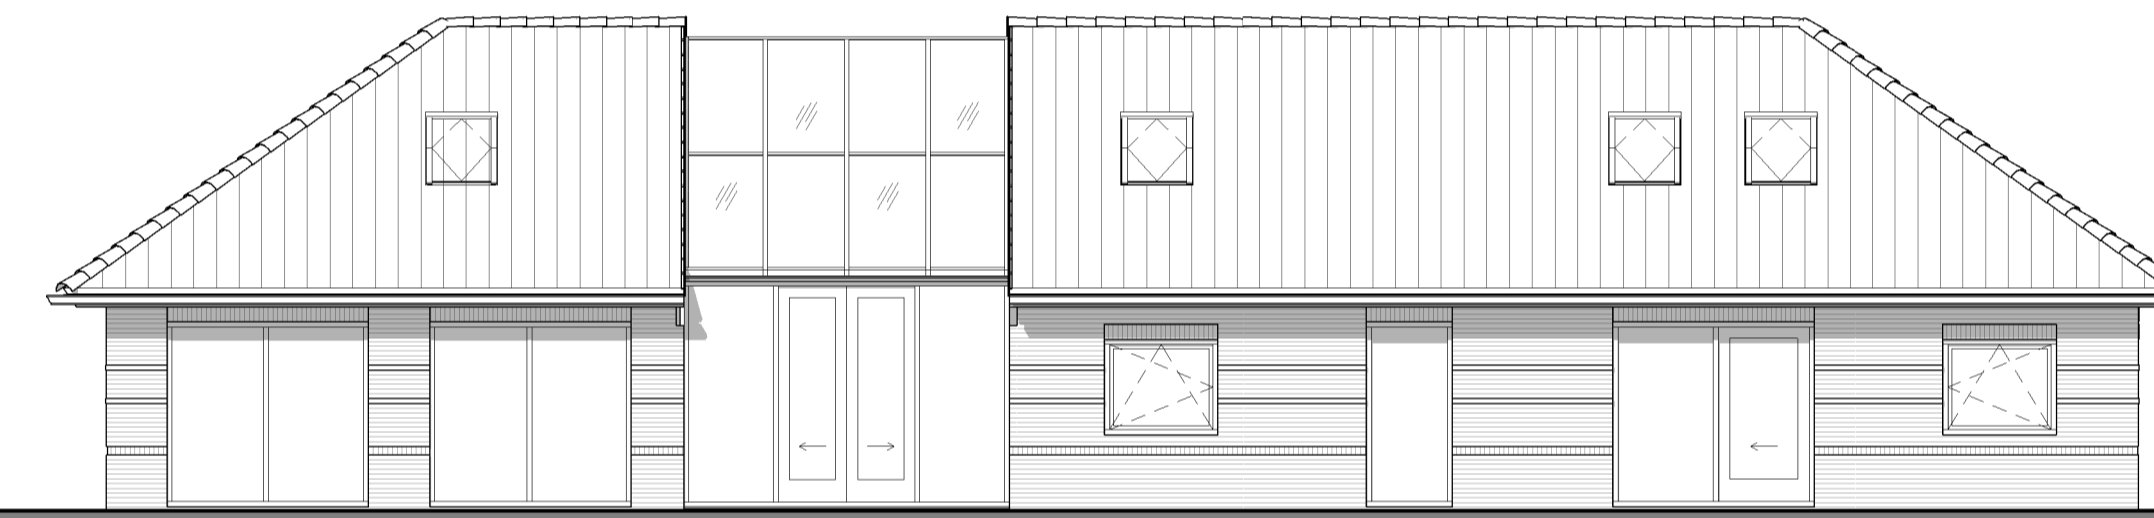


Noordgevel

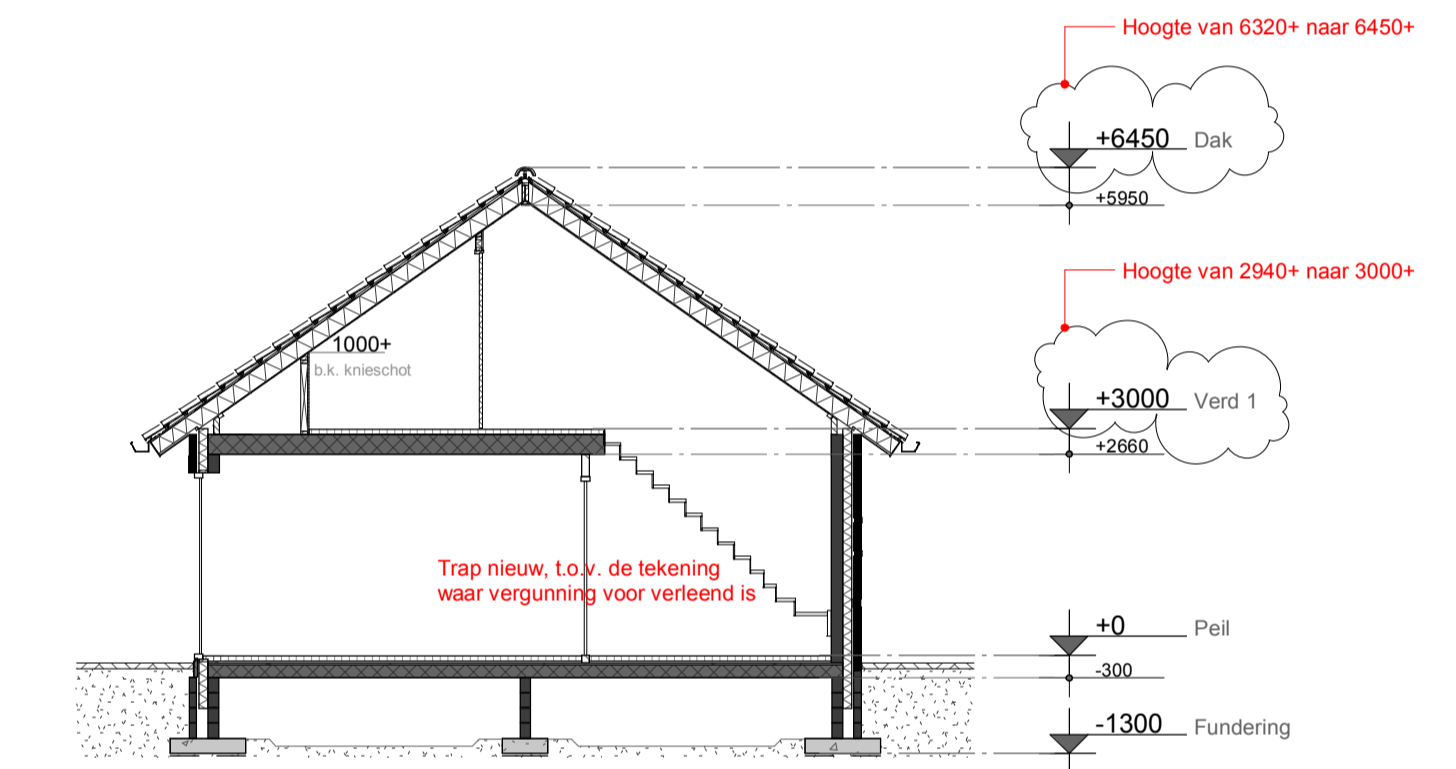

Dwarsdoorsnede

Wijzigingen t.o.v. de verleende vergunningstekening textueel weergegeven in het rood

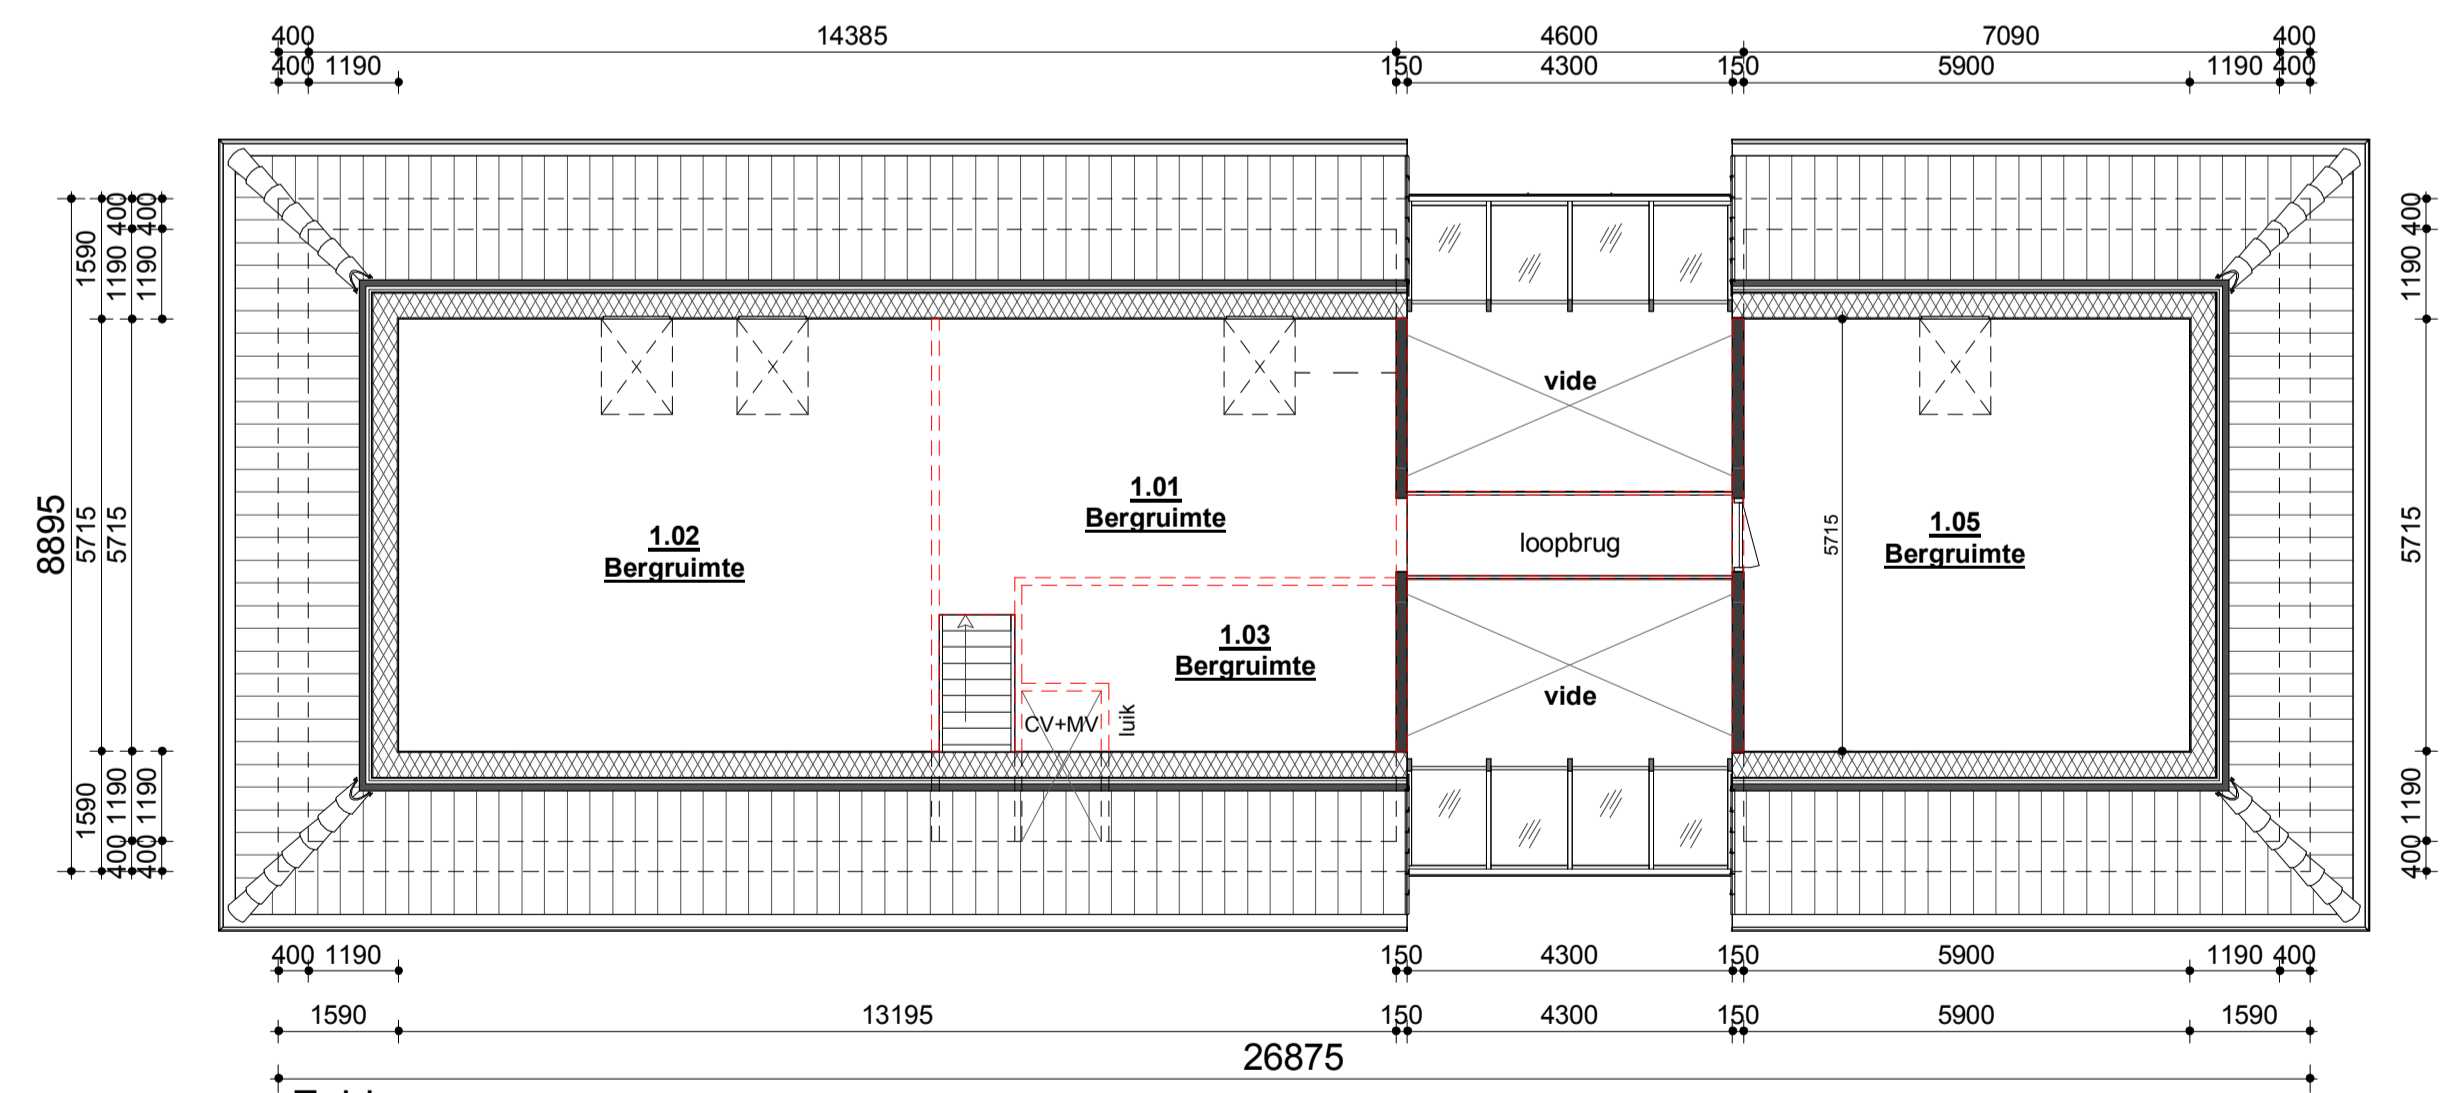

Zolder


Wijzigingen t.o.v. de verleende vergunningstekening weergegeven met een rode stippellijn

KLEUR- / MATERIAALSTAAT		
ONDERDEEL	MATERIAAL	KLEUR
Metselwerk algemeen	Baksteen - WF - Wildverband	Donker grijs / bruin met donker grijze voeg
Metselwerk 'schijn'-deuren	Baksteen - WF - Verticaal halfsteensverband	Donker grijs / bruin met licht grijze voeg
Kozijnen	Aluminium	Wit, RAL9010
Ramen - Deuren - Panelen	Aluminium	Wit, RAL9010
Dak - hellend	Dakpan keramisch	Zwart engobe
Goot	Aluminium gezette goot	Antraciet, RAL7016
Hemelwaterafvoeren	Zink	Grijs naturel
Boel- / gootafwerking	Kunststof	Antraciet, RAL7016


AANVRAAG




project:	wijziging gebouw	T2 Ontwerp & Advies B.V.
onderwerp:	Bestektekening Begane grond en verdieping 1	Kruisbergweg 9 7255 AG Hengelo (GL)
opdrachtgever:	H. Pastoors Kerkhofweg 3 7031 JE Wehl	T 0575 46 19 21 F 0575 46 11 57 www.t2groep.nl info@t2groep.nl
datum:	06-01-2017	16-05-2017
schaal:	1: 50	12-04-2018cg
getekend:	M. Bloemendal	23-07-2018cg
ontwerp:	O. Sliyster BNI	31-10-2019cg
Tekeningen en besleken blijven eigendom van T2 Groep en mogen, zonder schriftelijke toestemming, niet worden verspreid of anderszins openbaar worden gemaakt, roep t.b.v. derden worden gebruikt. Eigenaars- en auteursrechten worden beschermd.		161834 B1-01

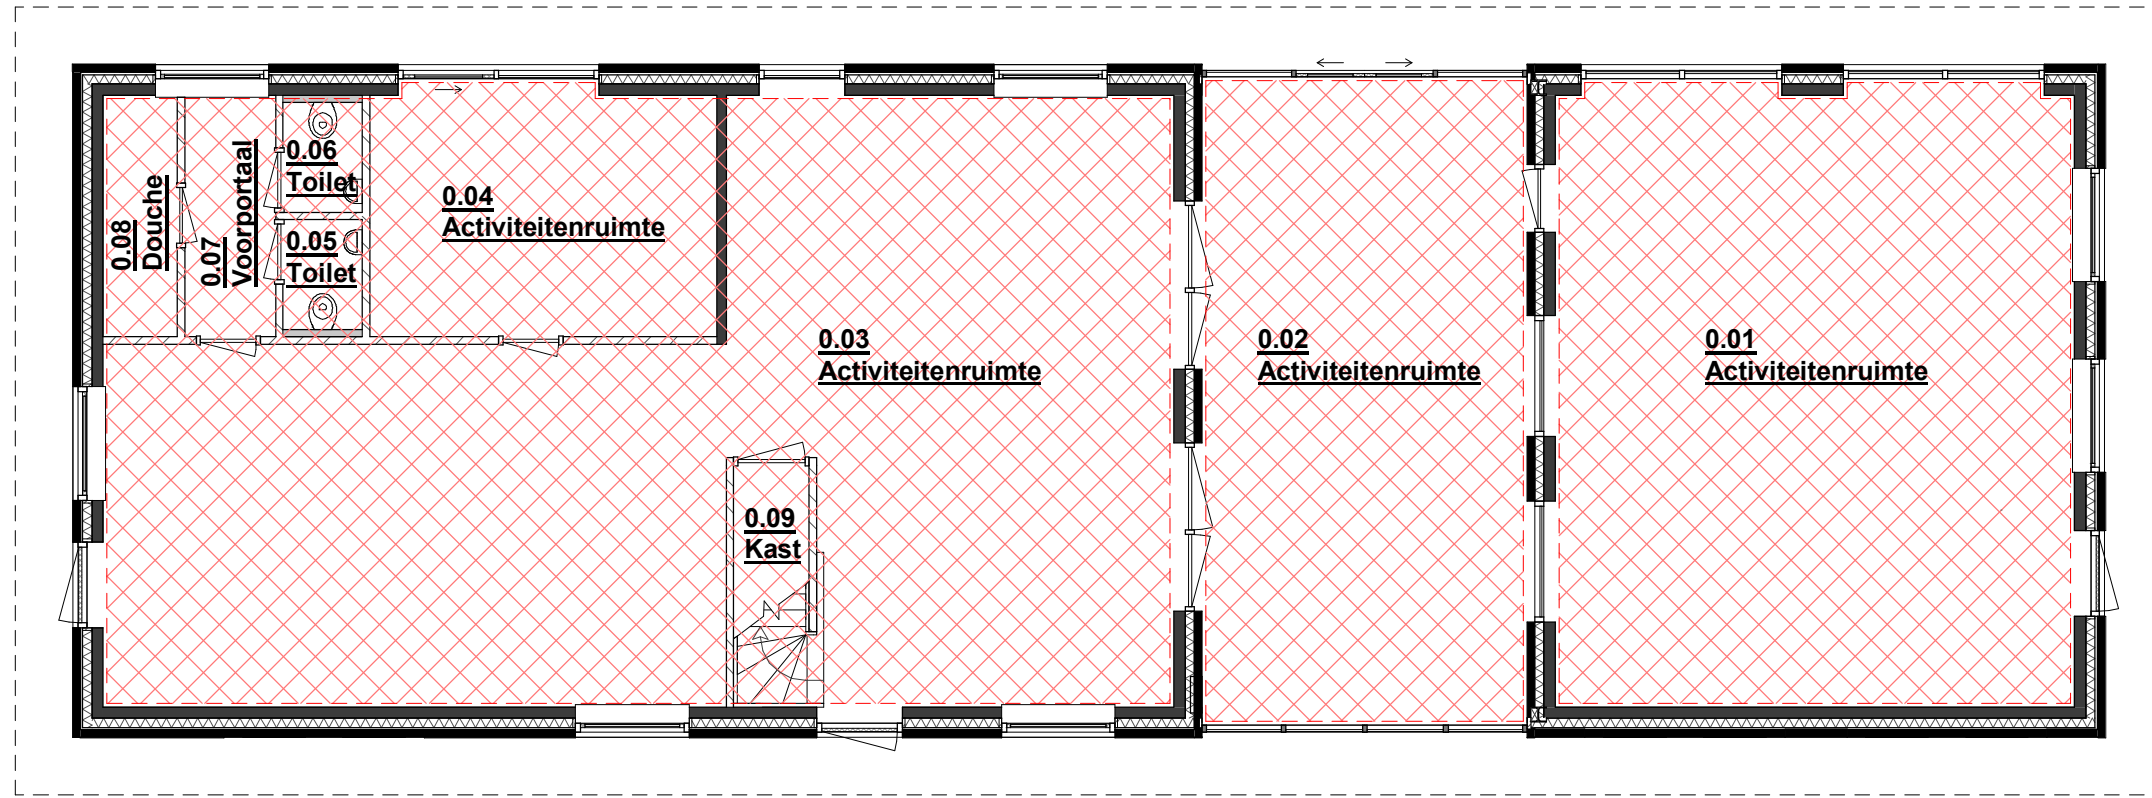


Begane grond - Gebruiksoppervlak

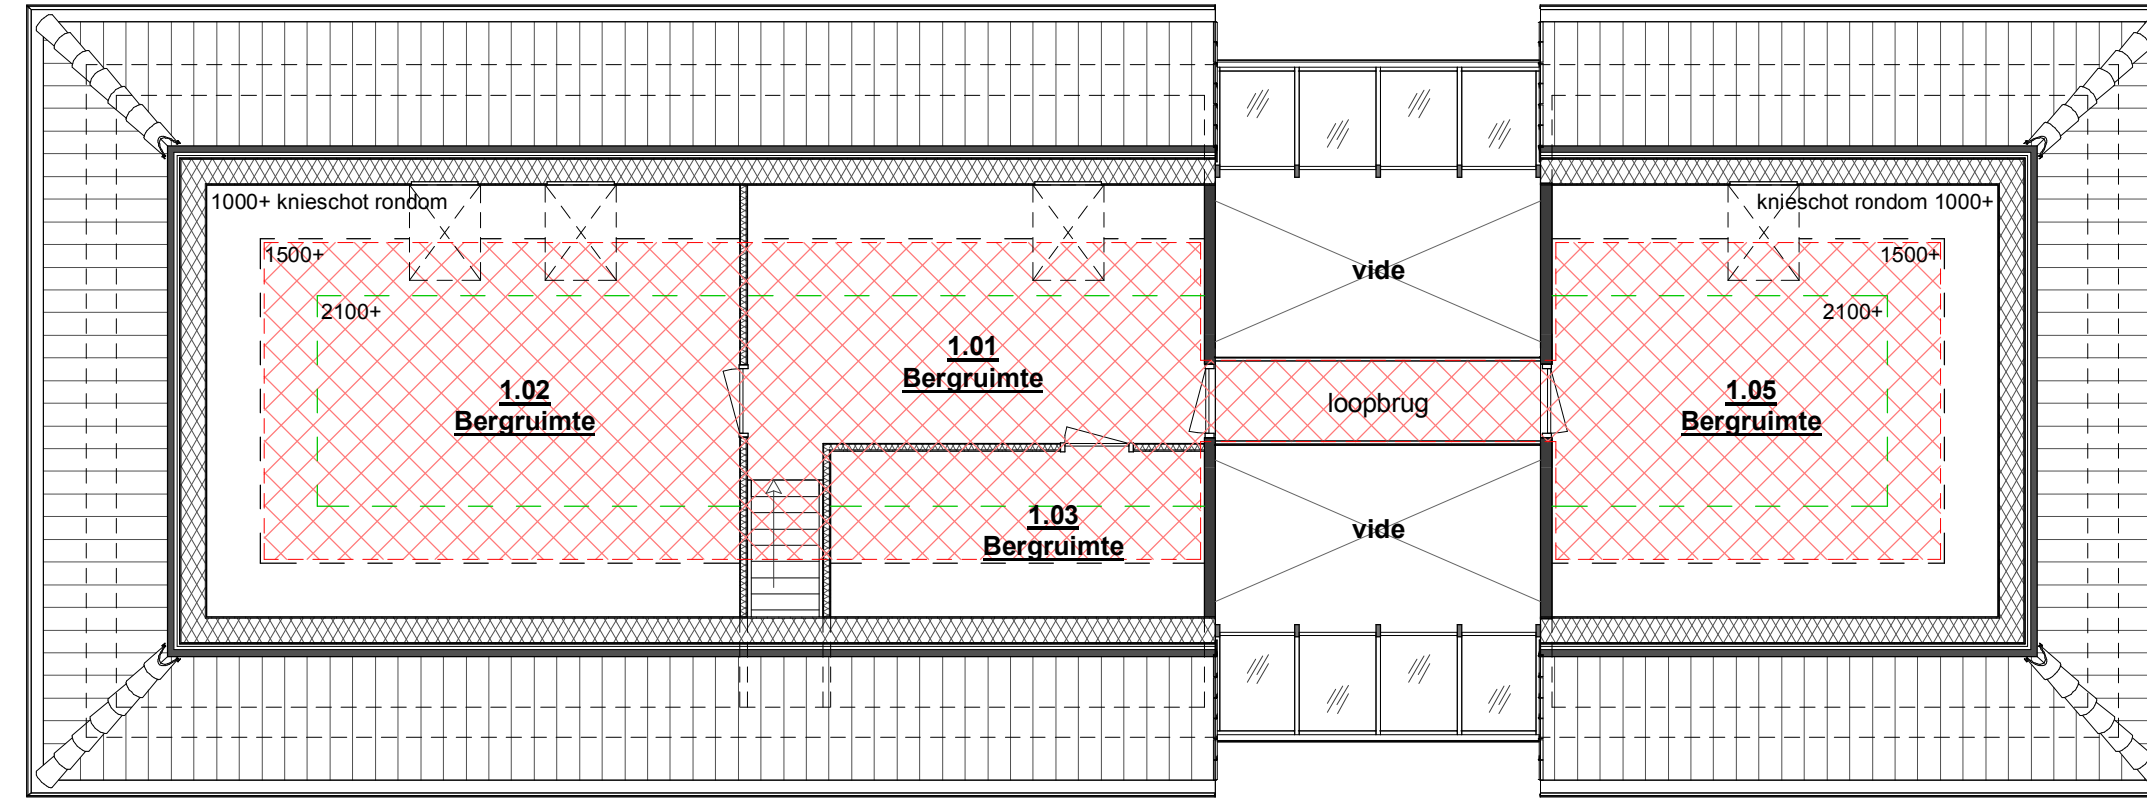

Verdieping 1 - Gebruiksoppervlak

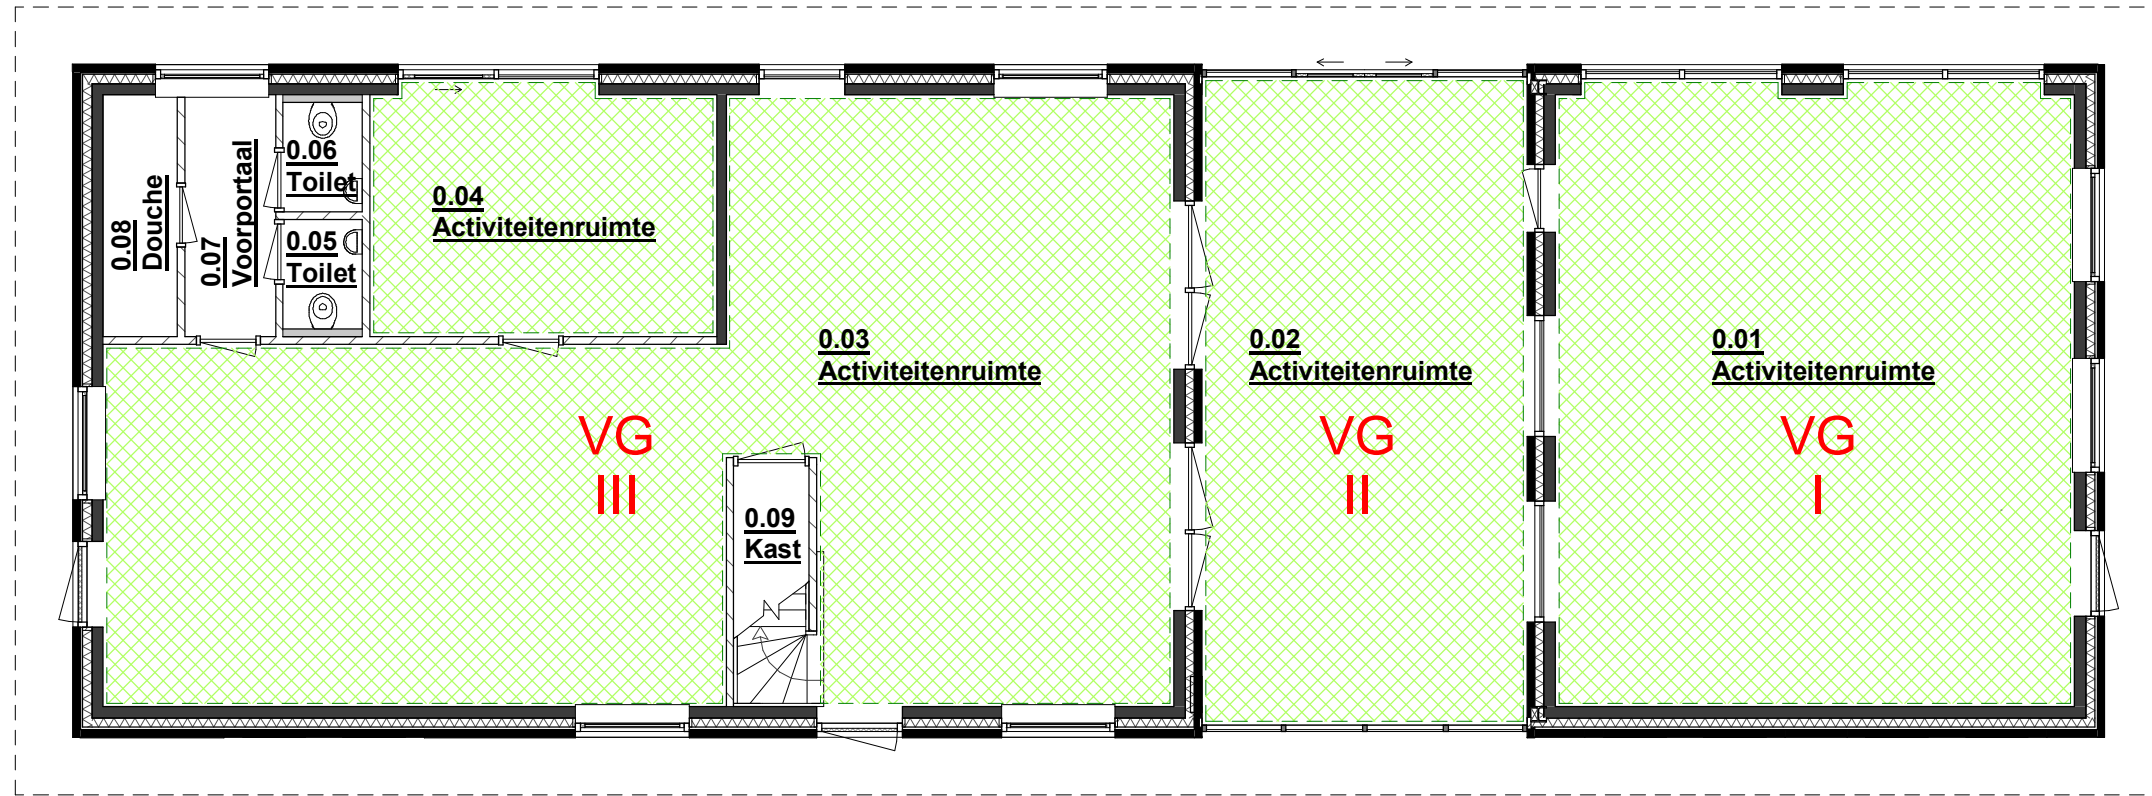

Begane grond - Verblijfsruimten / -gebieden

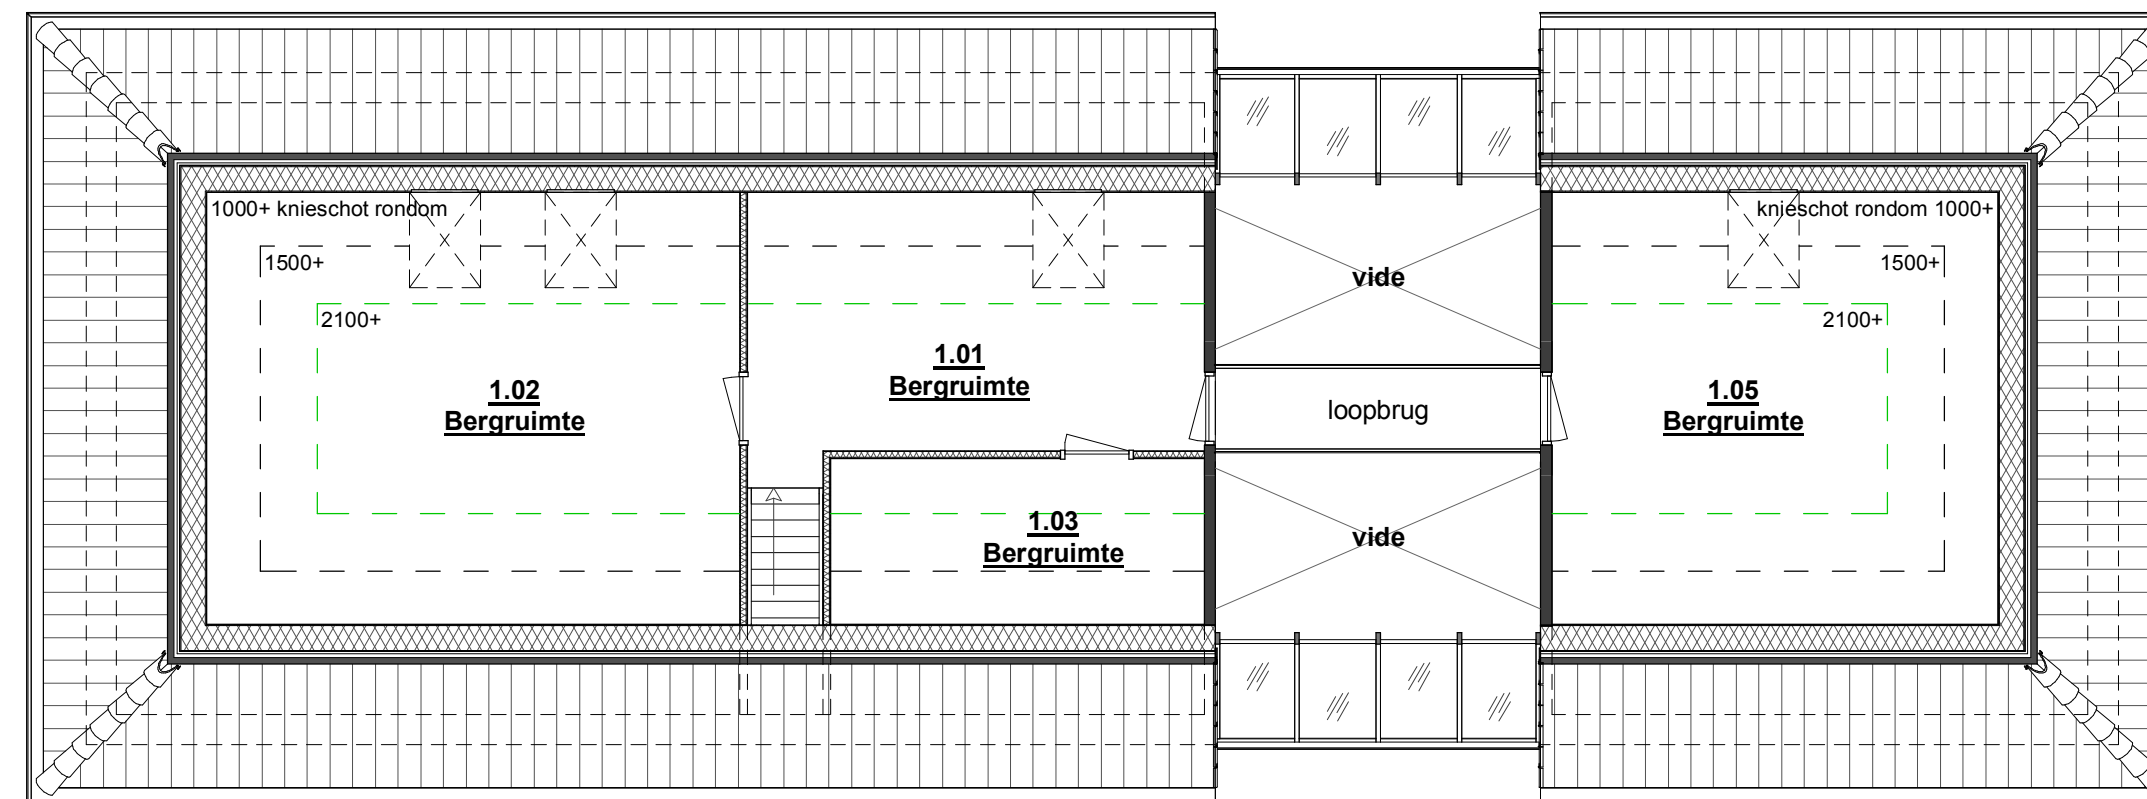

Verdieping 1 - Verblijfsruimten / -gebieden

RUIMTESTAAT

Nr. :	Ruimte :	Opp / GO :	VR :	VG :	Functie:
0.01	Activiteitsruimte	56,8 m2	56,8 m2	I	Bijeenkomstfunctie
0.02	Activiteitsruimte	36,9 m2	36,9 m2	II	Bijeenkomstfunctie
0.03	Activiteitsruimte	83,5 m2	83,5 m2	III	Bijeenkomstfunctie
0.04	Activiteitsruimte	15,3 m2	15,3 m2	III	Bijeenkomstfunctie
0.05	Toilet	1,6 m2	-	-	Bijeenkomstfunctie
0.06	Toilet	1,6 m2	-	-	Bijeenkomstfunctie
0.07	Voorportaal	3,8 m2	-	-	Bijeenkomstfunctie
0.08	Douche	3,1 m2	-	-	Bijeenkomstfunctie
0.09	Kast	1,7 m2	-	-	Bergfunctie
Subtotaal - begane grond		205,8 m2	192,5 m2		
1.01	Bergruimte	17,9 m2	-	-	Bergfunctie
1.02	Bergruimte	27,2 m2	-	-	Bergfunctie
1.03	Bergruimte	7,0 m2	-	-	Bergfunctie
1.05	Bergruimte	22,3 m2	-	-	Bergfunctie
Subtotaal - verdieping		74,4 m2			

Bijeenkomst en bergfunctie:
 Totaal aanwezig gebruiksoppervlak (GO) : 280,2 m2
 Totaal aanwezig VG / VR : 192,5 m2 = 68,7%

BEBOUDD OPPERVLAK

Totaal aanwezig bebouwd oppervlak : 291,8 m2

INHOUD

Totaal inhoud gemeten vanaf : 1156 m3
 - onderzijde begane grondvloer
 - buitenzijde spouwmuur
 - bovenzijde dakplaat

BRUTO VLOEROPPERVLAK

Totaal aanwezig bruto vloeroppervlak (BVO) : 278,1 m2

Alle aanwezige deuren zijn volledig te openen

project :	Wijziging gebouw
onderwerp :	Bestektekening Bouwbesluit
opdrachtgever :	H. Pastoors Kerkhofweg 3 7031 VD Wehl

datum :	19-04-2018
schaal :	1: 100
getekend :	M. Bloemendal
ontwerp :	O. Sluyter BNI

31-10-2019cg	
07-11-2019cg	
07-02-2020 at	



T2 Ontwerp & Advies B.V.

Kruisbergseweg 9 7255 AG Hengelo (Gld)

T 0575 46 19 21 F 0575 46 11 57

I www.t2groep.nl E info@t2groep.nl

Tekeningen en bestekken blijven eigendom van T2 Groep en mogen, zonder schriftelijke toestemming, niet gekopieerd en/of aan derden ter inzage worden gegeven, noch t.b.v. derden worden gebruikt. Eigendoms- en auteursrechten

werknr :	bladnr :
161834	Bouwbesluit