

SITUATIE 1 : 200



3D Blok A



3D Blok C

Veluwezoom Verkerk



Veluwezoom Verkerk

J.F. Kennedylaan eengezinswoningen + LBW

Situatie J.F. Kennedylaan

18014 06 Omgevingsvergunning (OV)



VolkerWessels

Veluwezoom Verkerk 0316 22 18 45
 Postbus 18 9820 PK Zevenaar
 www.veluwezoomverkerk.nl


datum 18-07-2019

status BOUWAANVRAAG


bladomschrijving BLOK A-C

bladz. 18-45

OV-L(--)-001

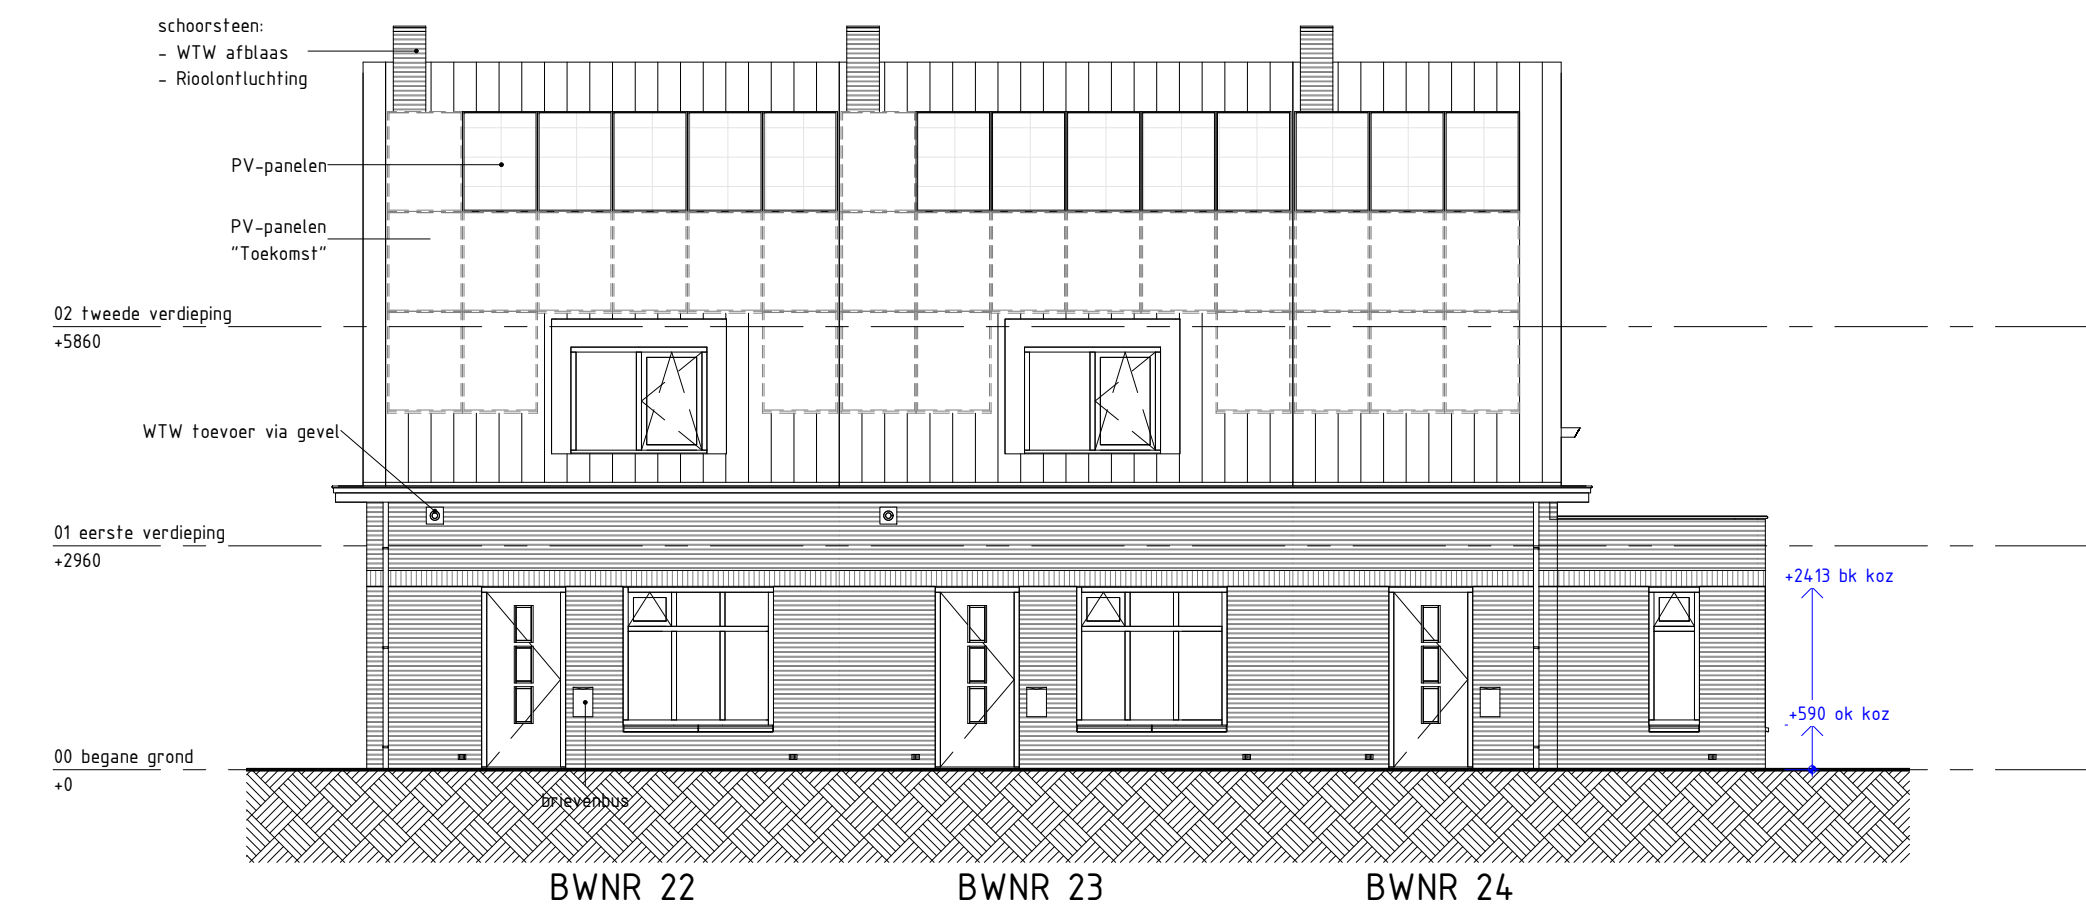


VOORGEVEL 1 : 100

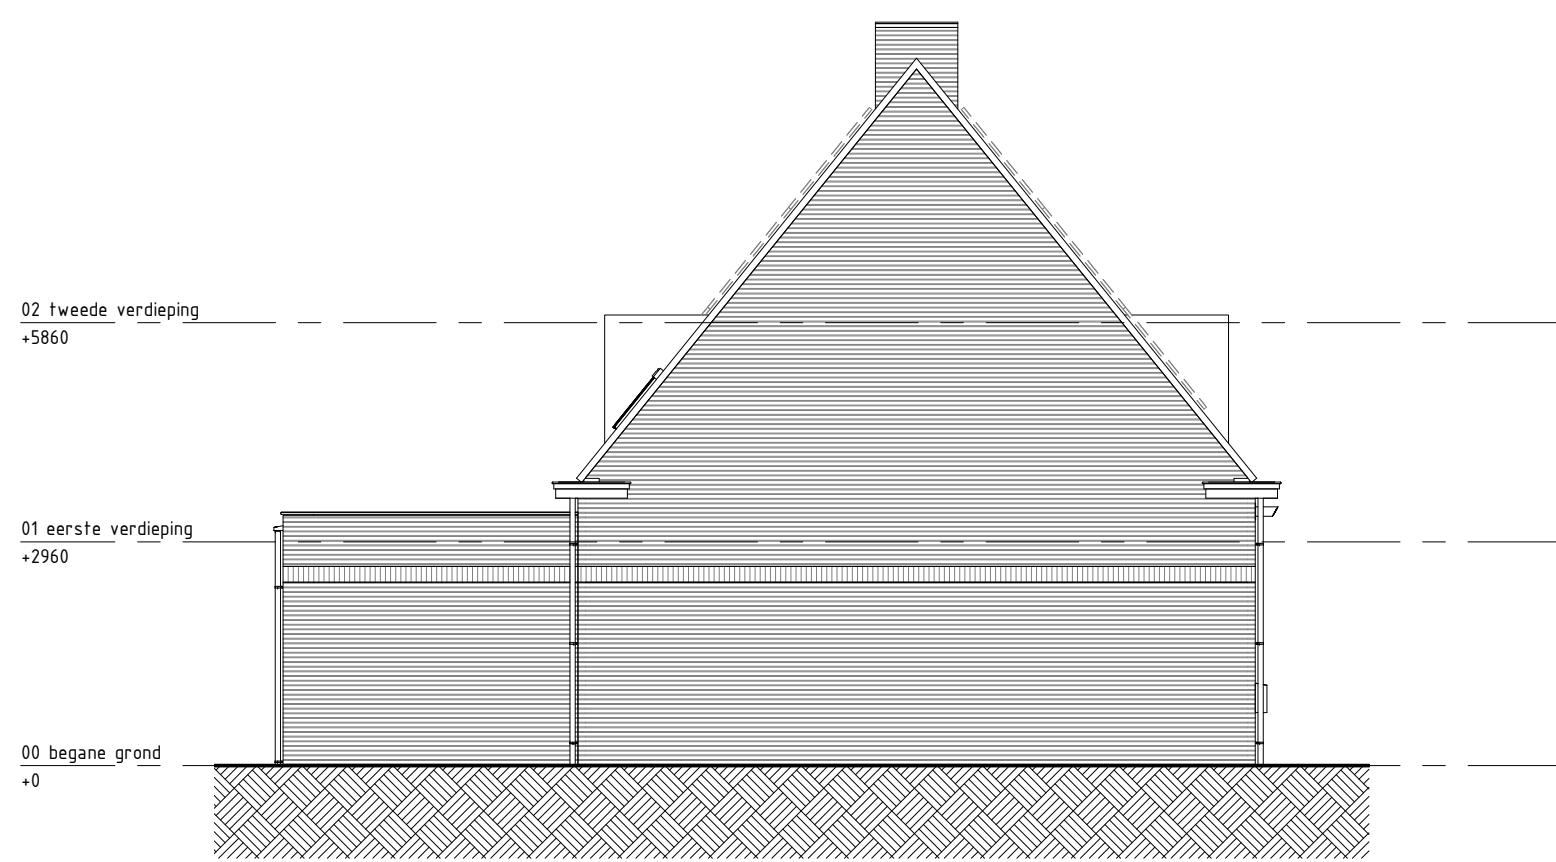


LINKERZIJGEVEL 1 : 100




PLATTEGROND 1 : 100

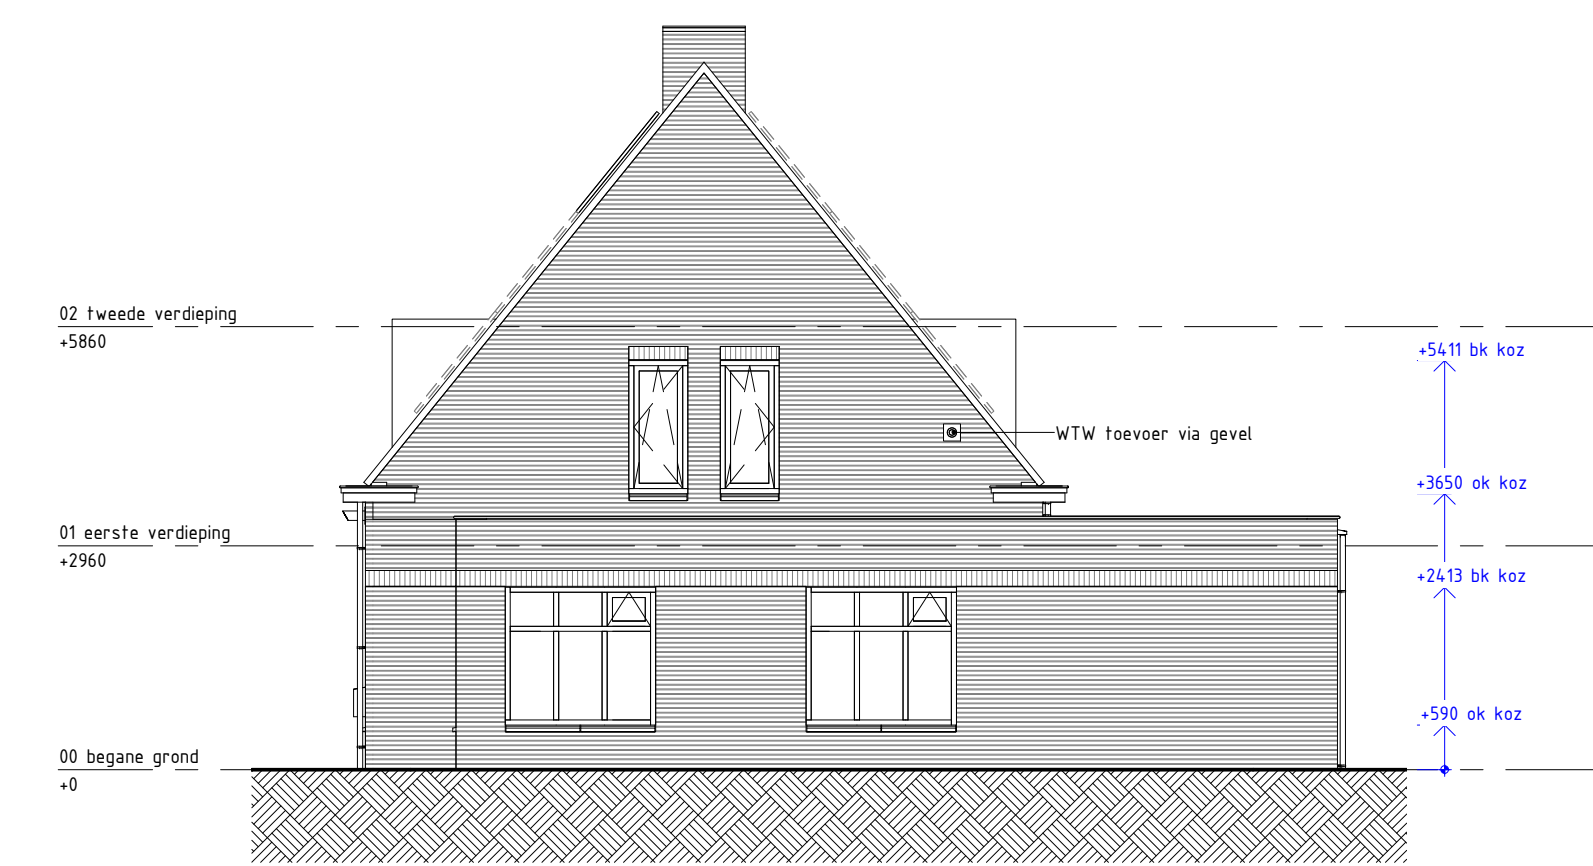


RECHTERZIJGEVEL 1 : 100

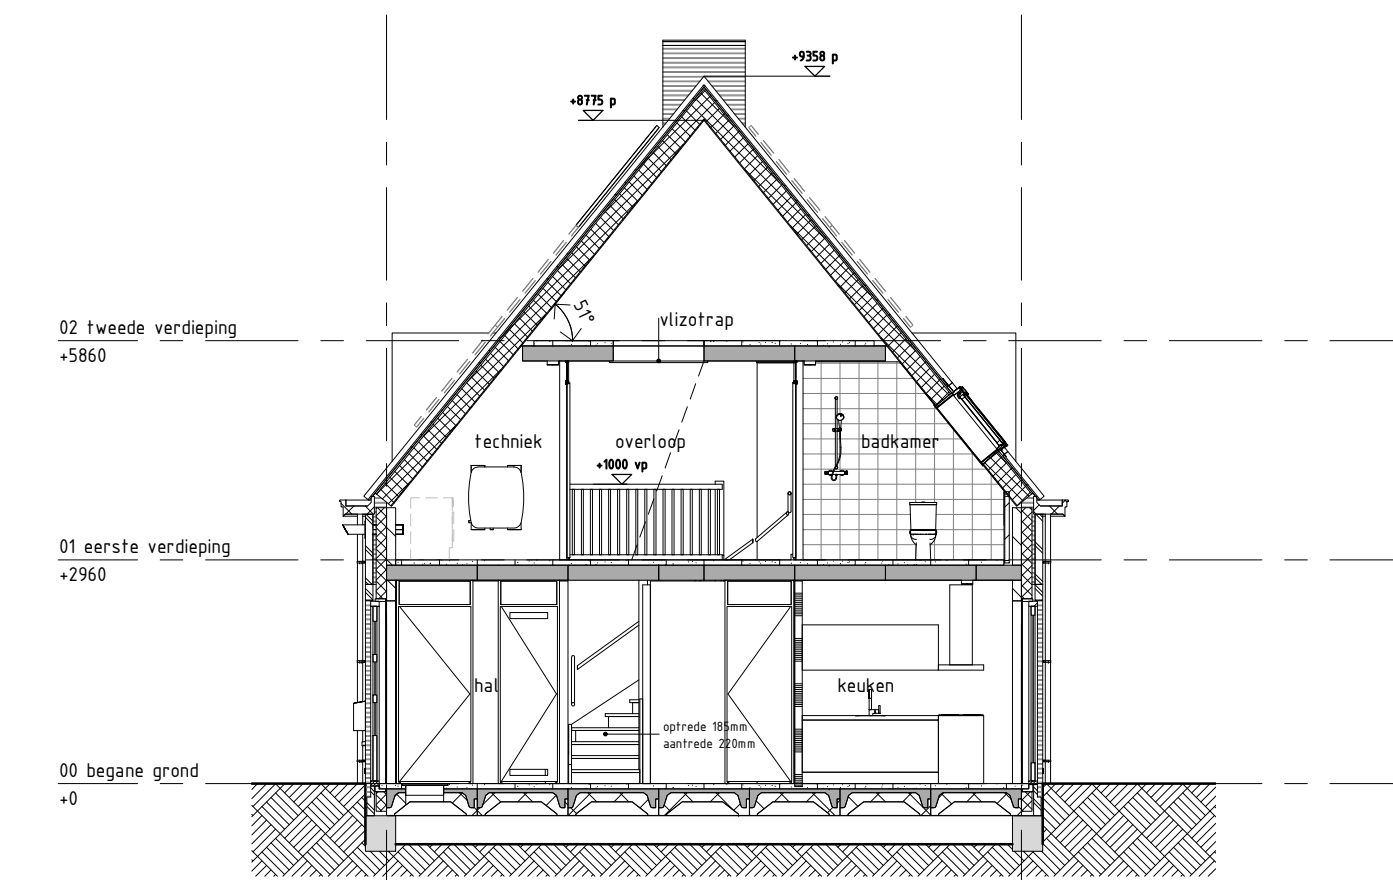


DOORSNEDE A 1 : 100

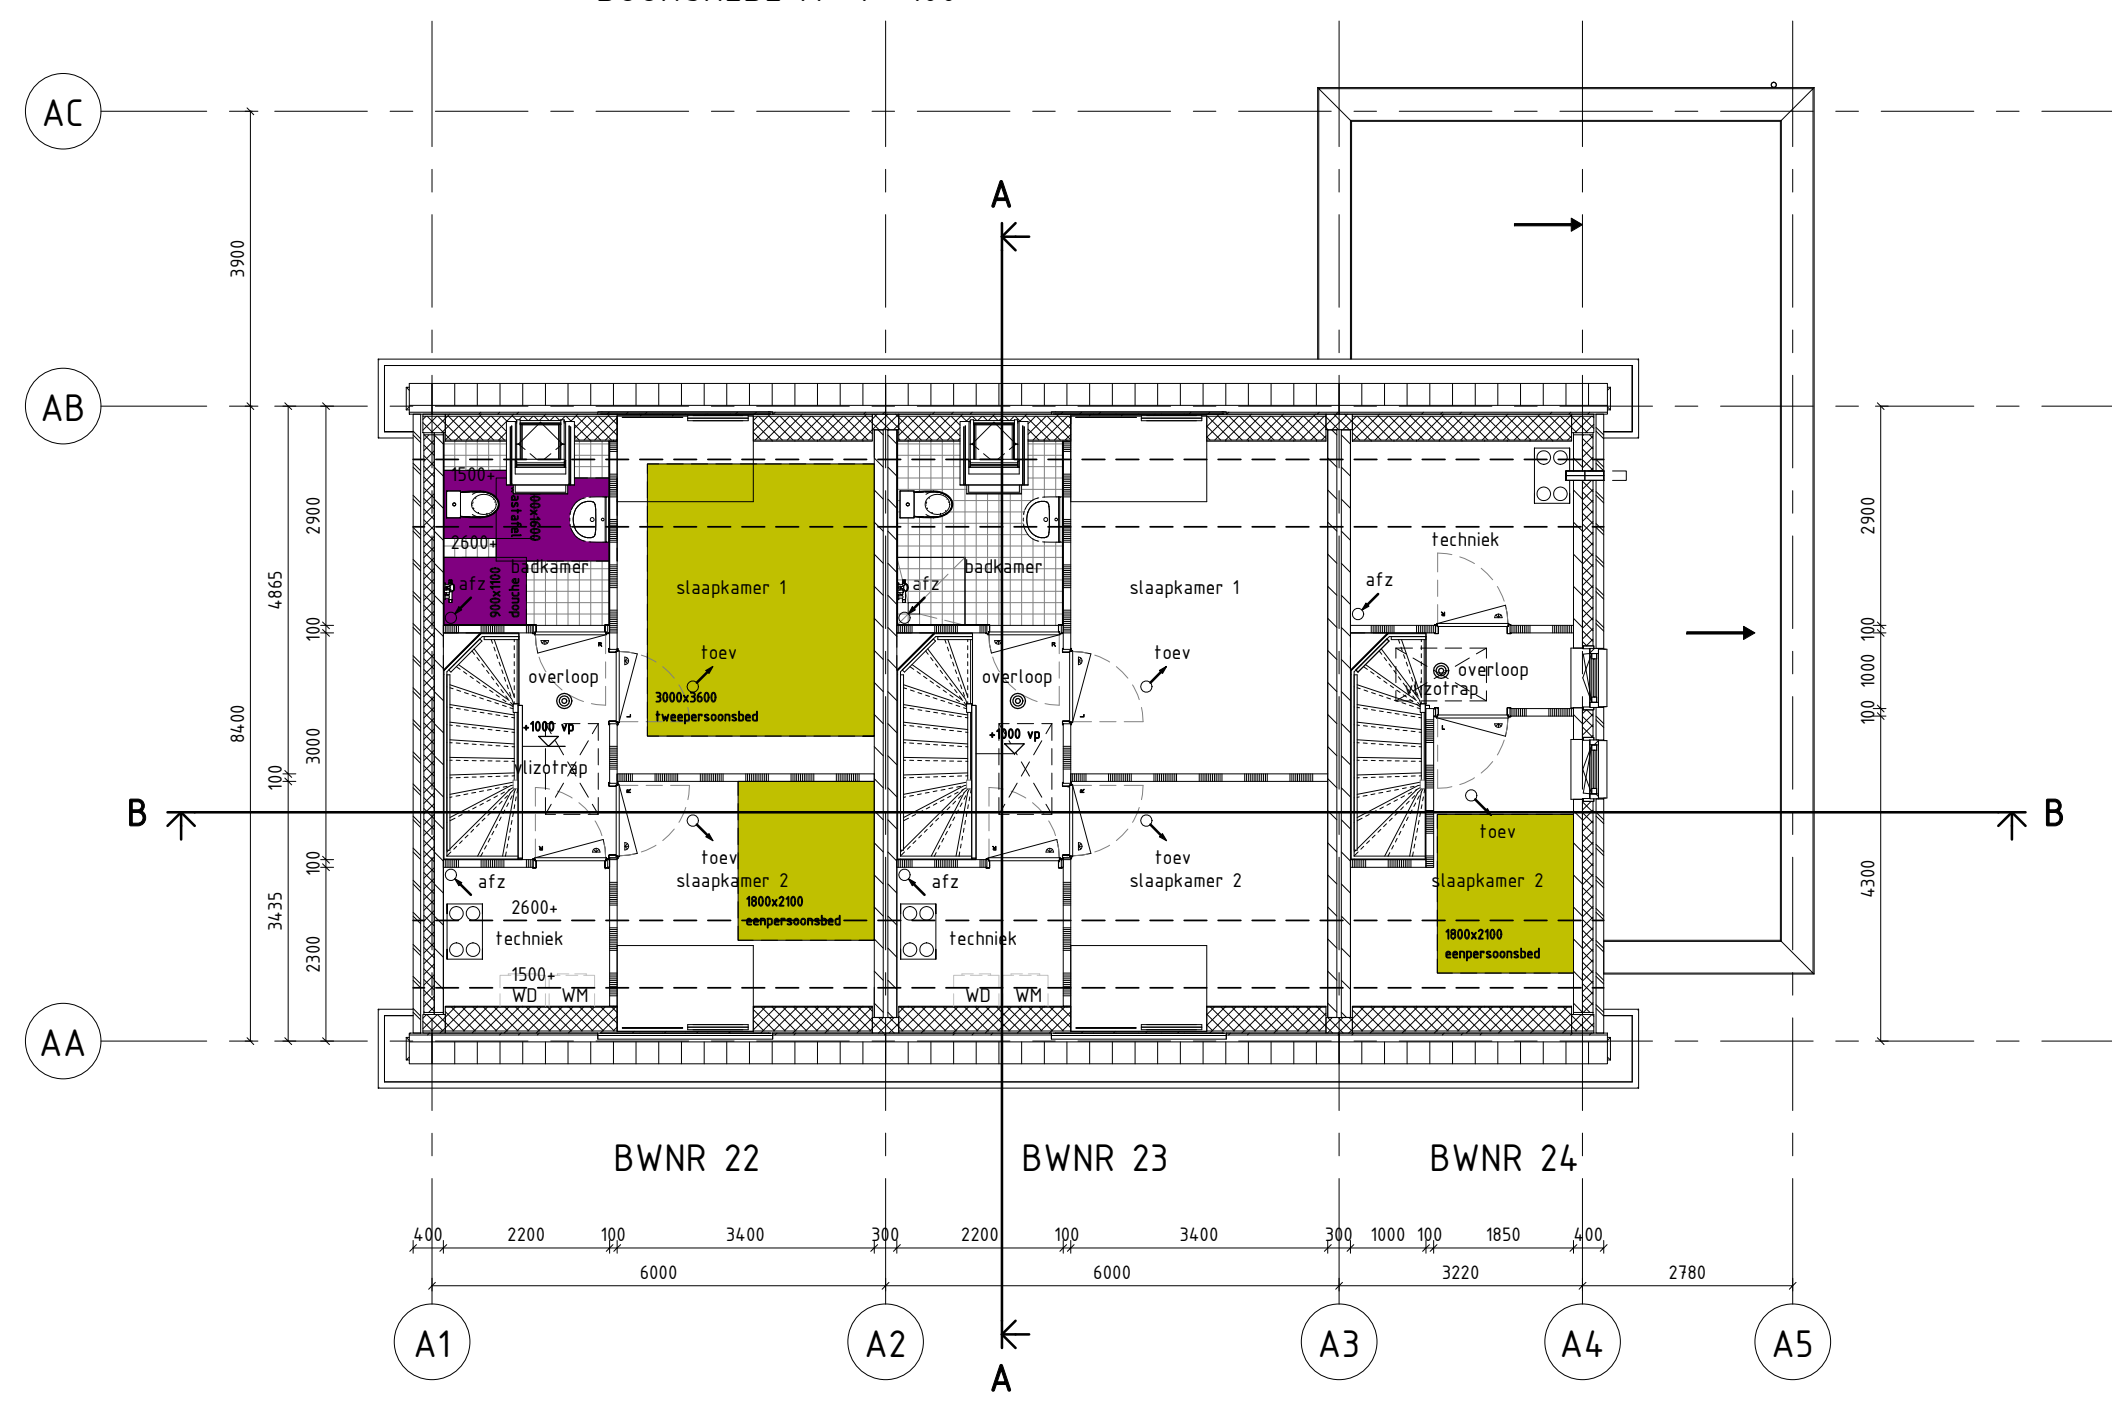


1E VERDIEPING 1 : 100

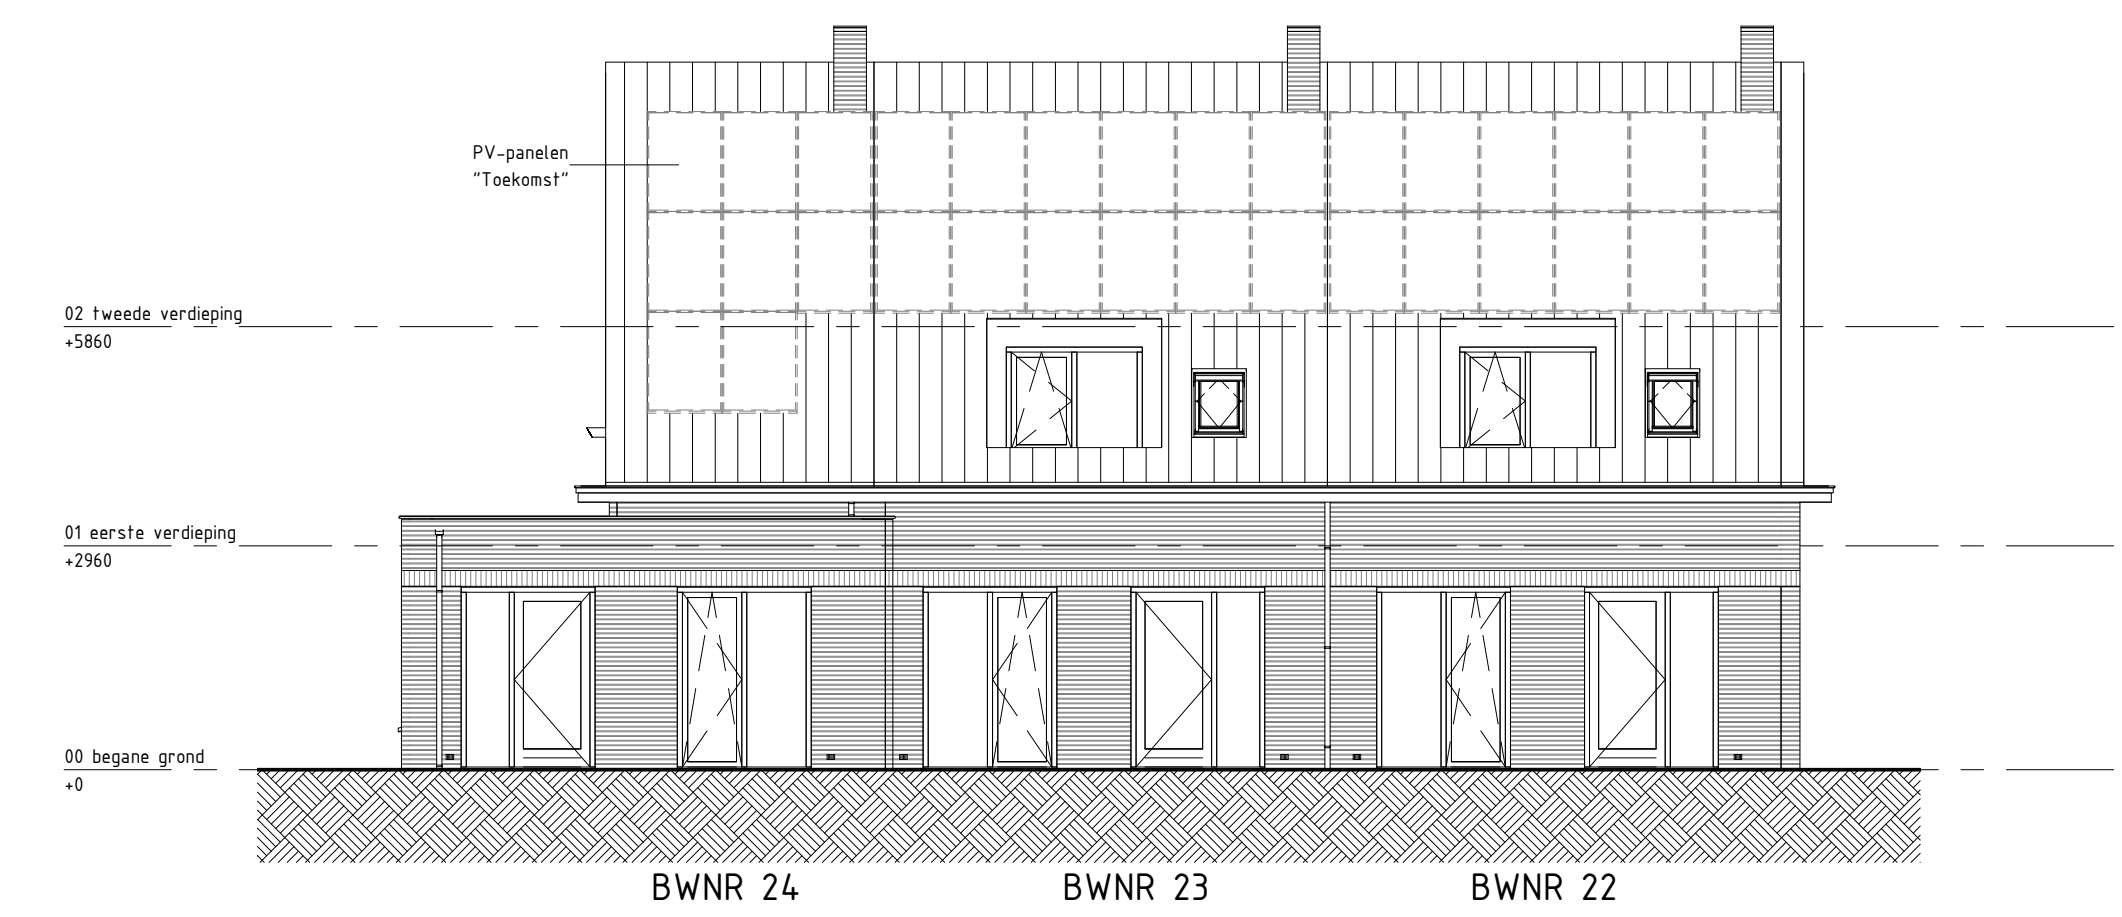

ACHTERGEVEL 1 : 100

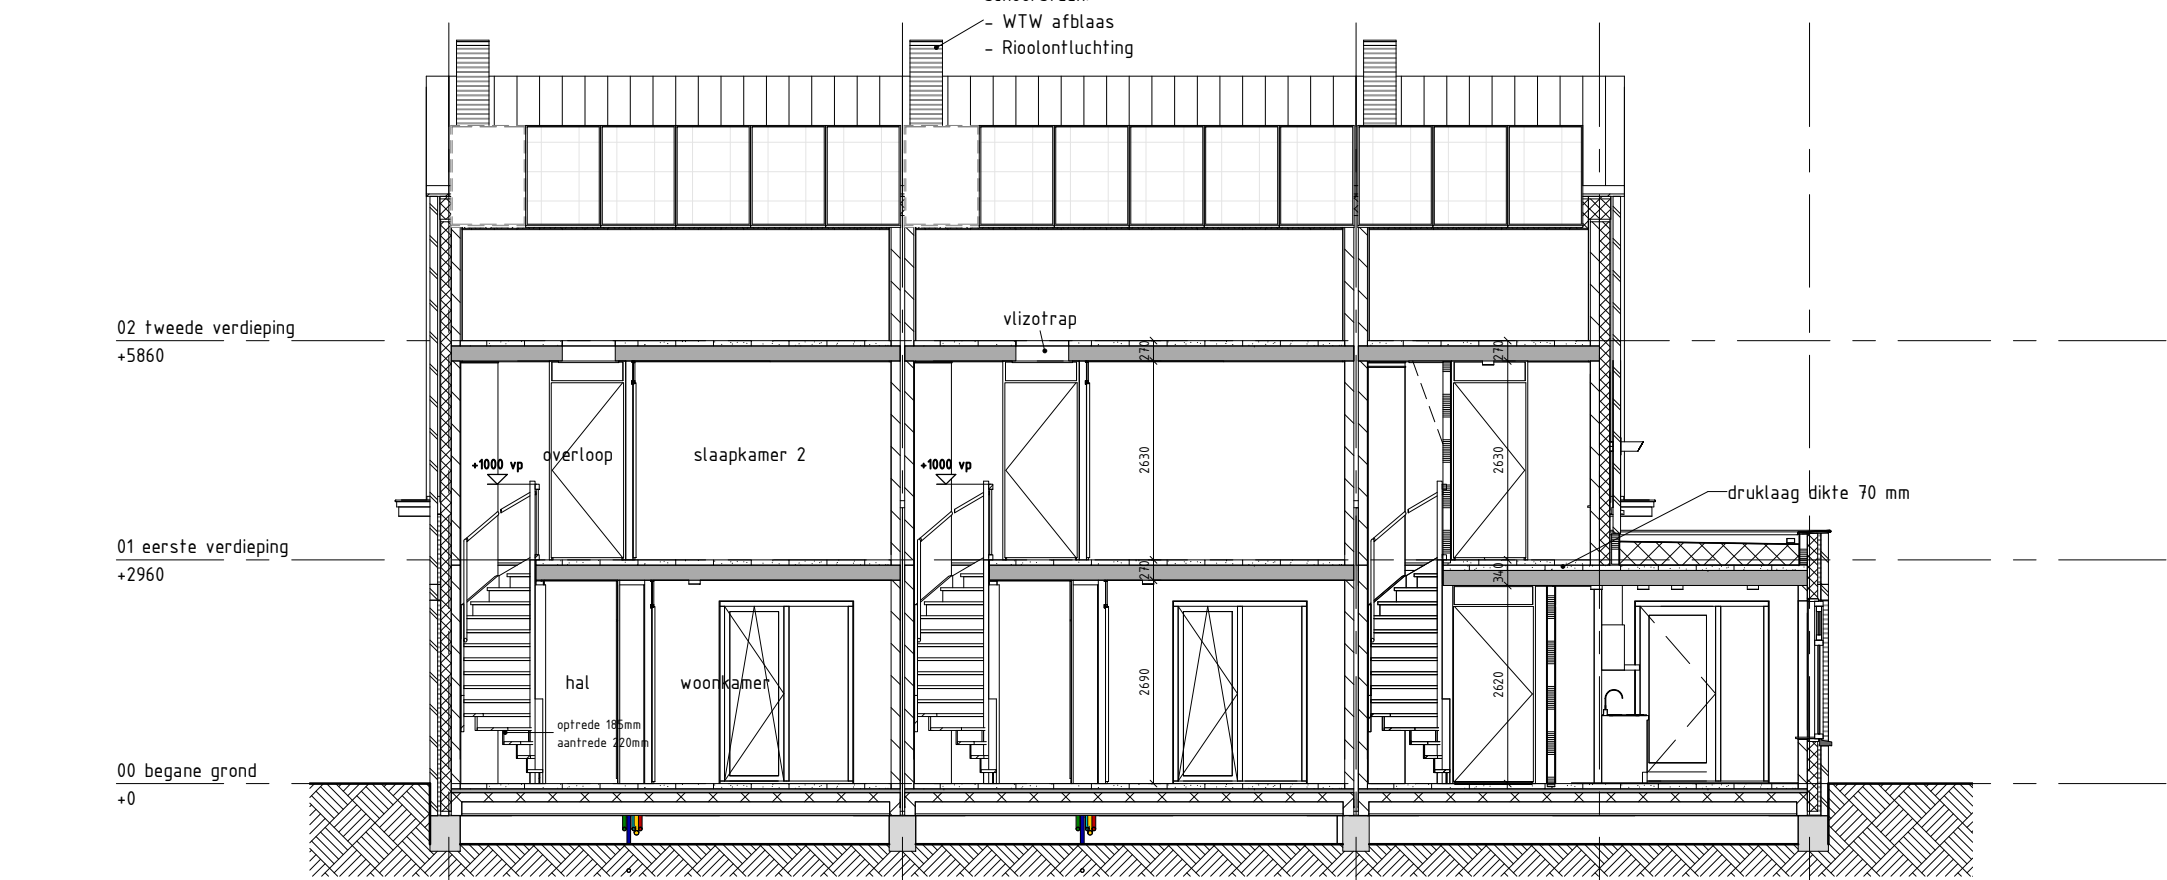

DOORSNEDE B 1 : 100

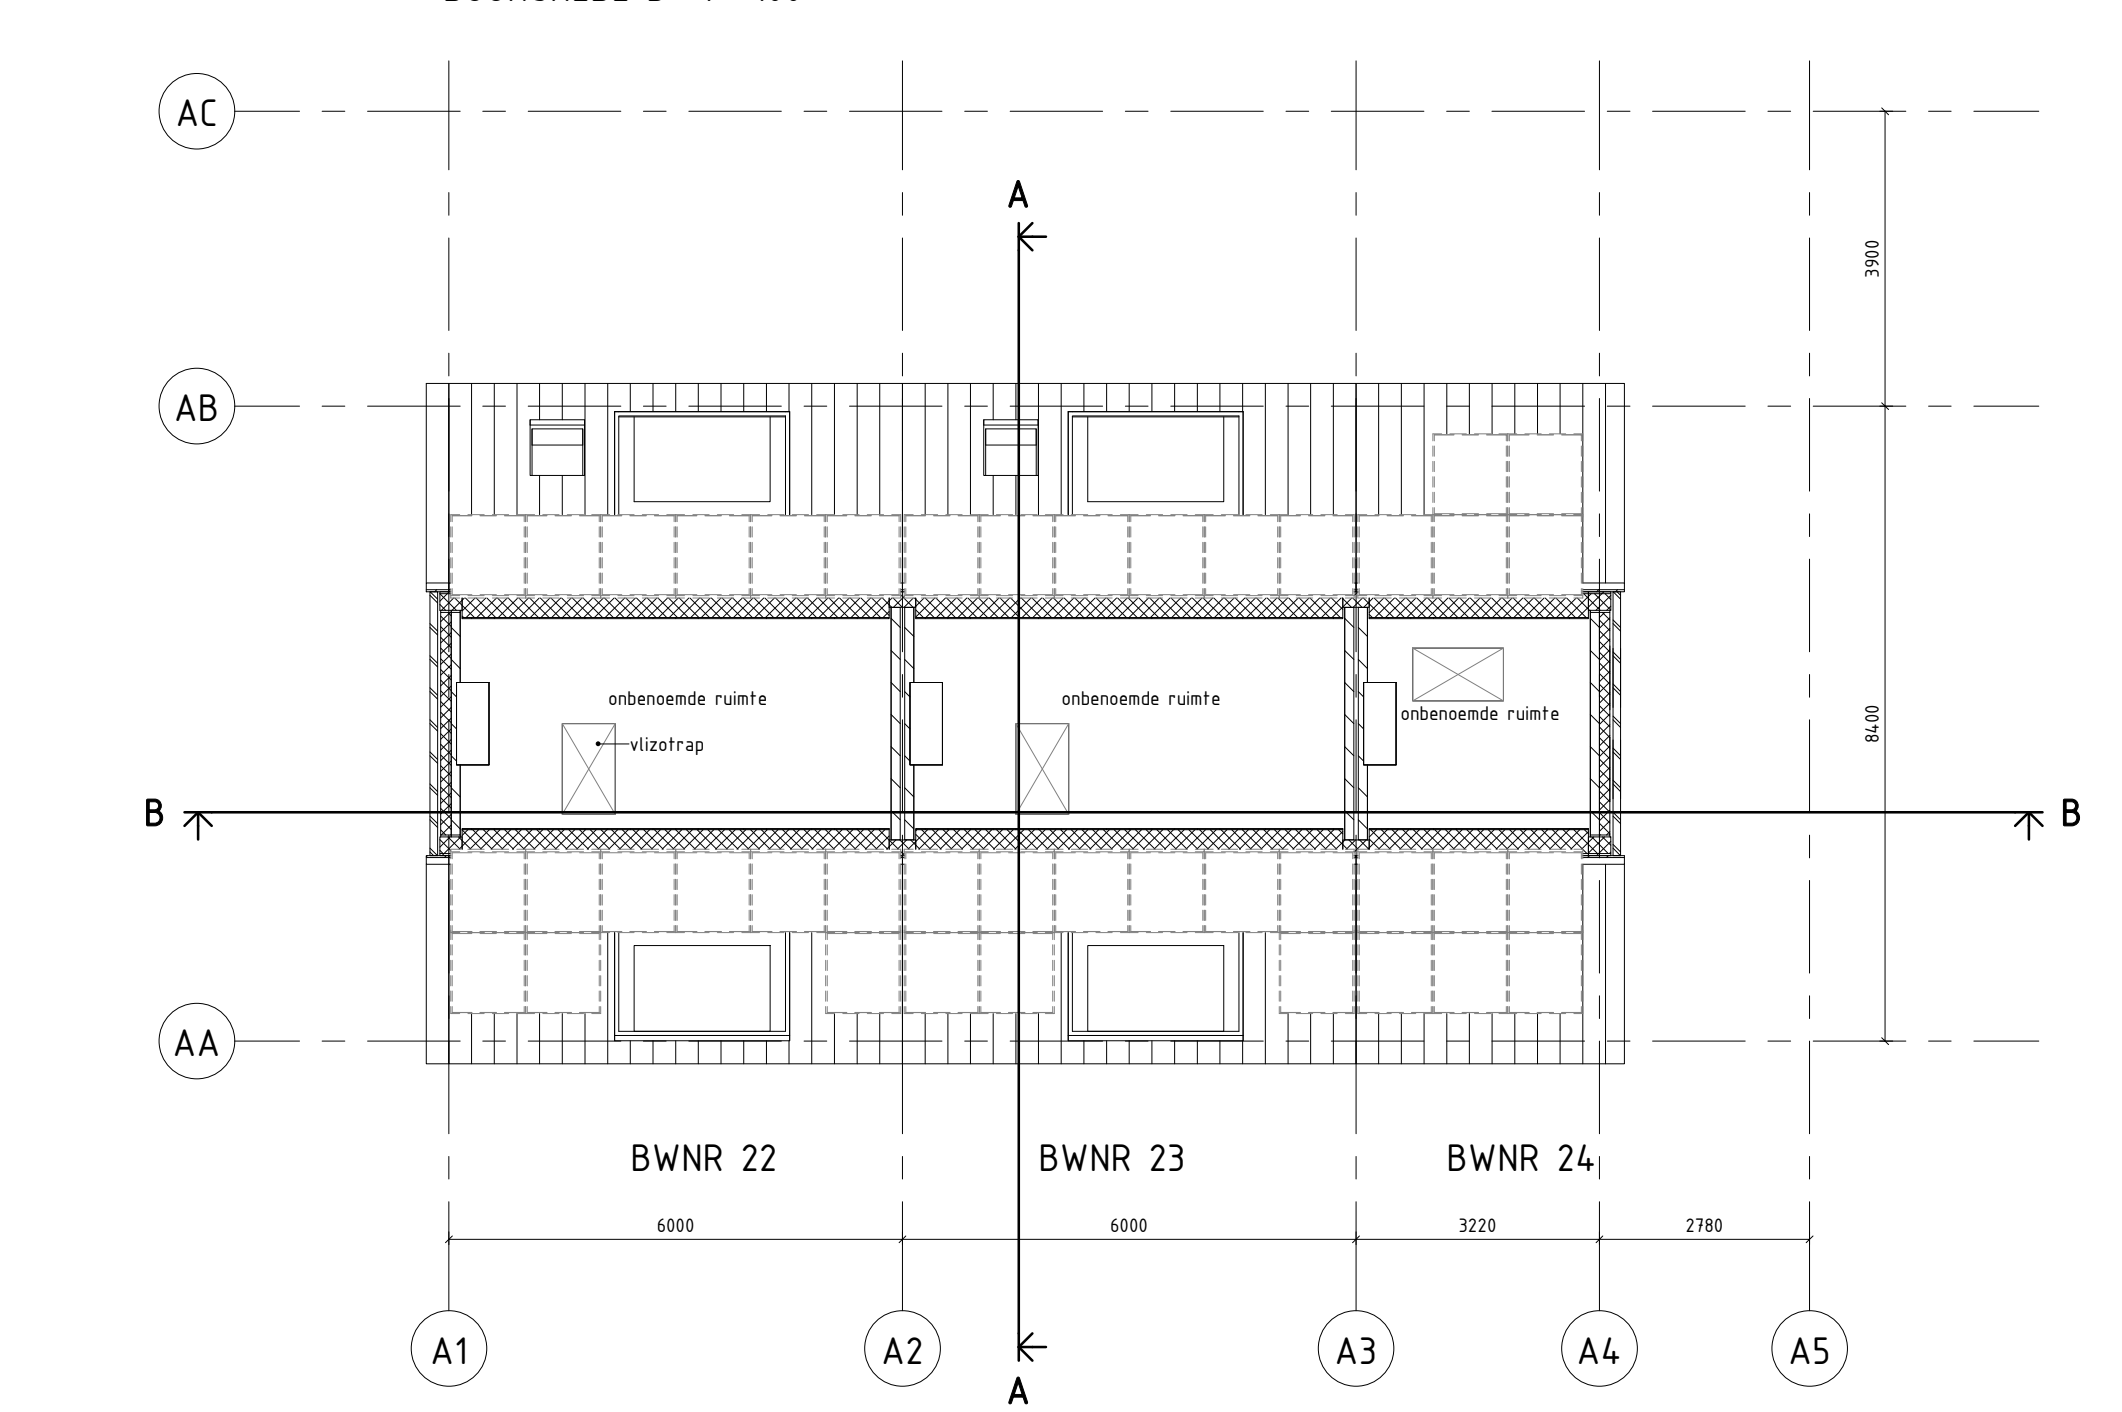

2E VERDIEPING 1 : 100

Legenda

- Voor constructies zie de statische berekeningen van Aveco de Bondt
- Voor de toetsing bouwbesluit zie de bouwbesluit rapporten van Aveco de Bondt
- Elektrotechnische installatie minimaal volgens NEN 1010
- Elke woonruimte is een brandvakdeel, de woonruimtes worden uitgevoerd met een brandwerendheid van 60 minuten
- Binnen- en buitendeur kozijnen met een minimaal draagvat van 850x2300 mm m.u.v. m.k.
- Hoogte vloerafsluiting minimaal 1000mm bij borchverrezen ter plaatse van een raam minimaal 850mm. Hoogteverschil tussen vloer en aangrenzende vloer, terras of water van meer dan 13m hoogte vloerafsluiting minimaal 1000mm
- De sanitaire ruimten (toilet- en badruimte) worden betegeld. De vloeren worden waterdicht betegeld met keramische vloertegels. De wanden worden waterdicht betegeld met keramische wandtegels. In de badkamer tegelen tot minimaal 2000 mm boven afgewerkte vloer. In de toilet tegelen tot minimaal 1500 mm boven afgewerkte vloer
- Tafelwring van ratten en muizen zullen alle uitwendige scheidingenconstructies opene breedte openingen aanwezig zijn dan 10 mm
- Deuren, ramen en kozijnen en daarmee gelijk te stellen constructie-onderdelen en een uitwendige scheidingenconstructie van een niet gemeenschappelijke ruimte, die volgens de NEN 5087 bereikbaar zijn voor inbraak, hebben een volgens NEN 5096 bepaalde inbraakwerendheid die voldoet aan de in de norm aangegeven weerstandsklasse 2.

Legenda bouwkundig


- metselwerk baksteen
- isolatie
- kalkzandsteen wand
- lichte scheidingwand
- cementbetonvloer
- systeemvloer rbcassette
- kanaalplaatvloer
- bovenlicht boven deurkozijn
- rookmelder
- hwa
- wtw
- afz
- wtw, afzuigpunt
- toev
- wtw, toevoerpunt
- opstelplaats wasmachine
- vloerverwarming verdeeler

Veluwezoom Verkerk


projectontwikkelaar
Veluwezoom Verkerk
 J.F. Kennedylaan eengezinswoningen + LBW
 OVERZICHTSTEKING BLOK A
 18014 06 Omgevingsvergunning (OV)




Veluwezoom Verkerk 016 27 18 45
 Edisonstraat 68 4029K Zevenaar
 velwezoomverkerk@volkerwessels.com
 www.velwezoomverkerk.nl
 datum: 18-07-2019
 status: 18-07-2019
 school: B
 formaat: B
 bouwblad: BOUWAANVRAAG100
 bouwsegment: A1.0
 bladnr: BLOK A
 blad: BWNR 22-24
 bladnr: A-0V-L(--)-J001

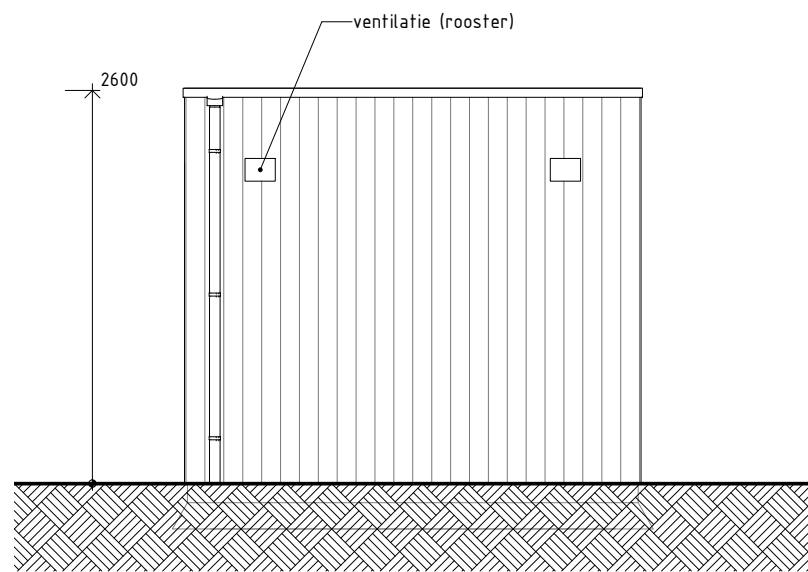


VOORGEVEL (vanuit de woning gezien)

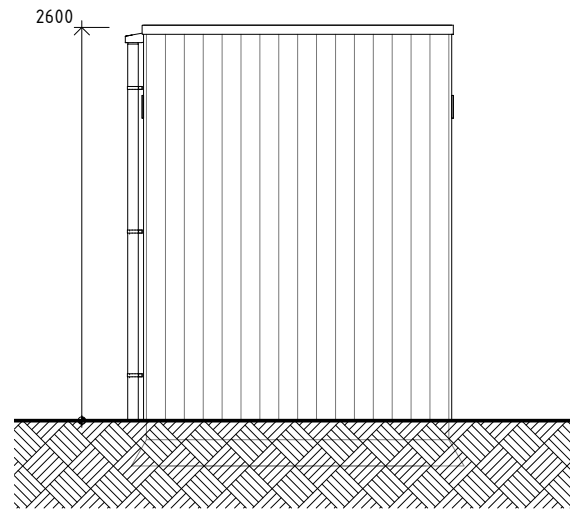


ZIJGEVEL RECHTS

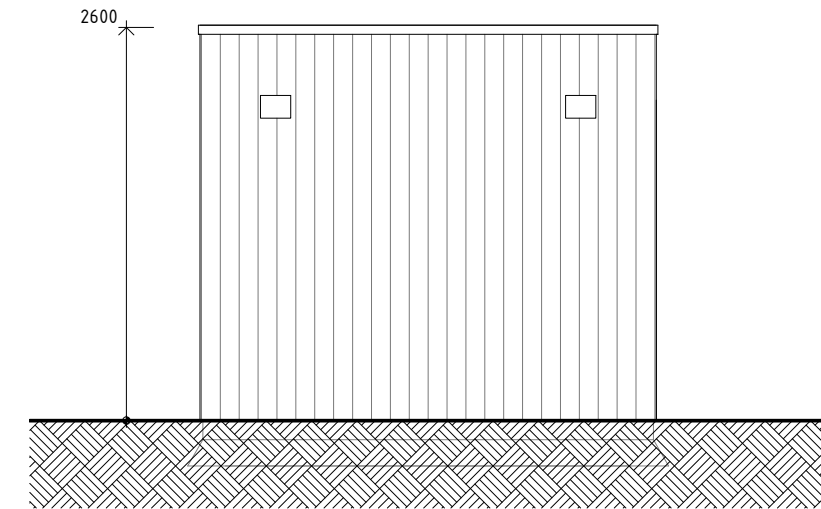

ACHTERGEVEL

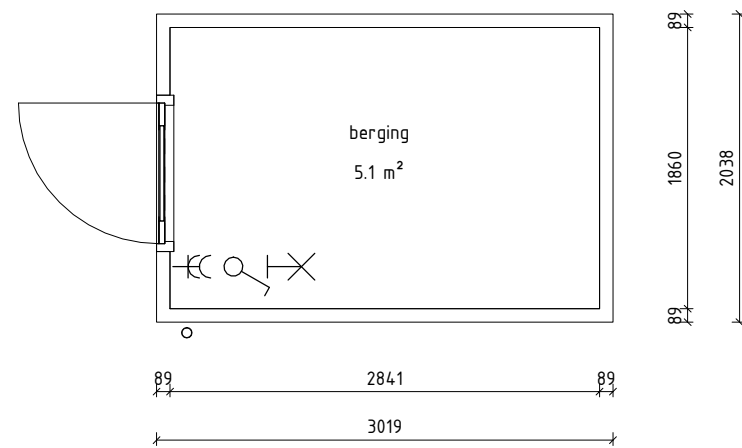

PLATTEGROND

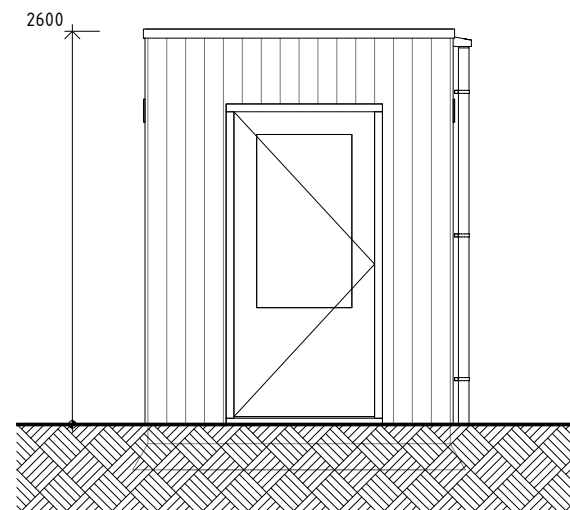

ZIJGEVEL LINKS

Veluwezoom Verkerk



opdrachtgever

--

projectomschrijving

Berging

bladomschrijving

Berging (enkel) plat dak

projectnummer № fase omschrijving

-- 06 Omgevingsvergunning (OV)

een **VolkerWessels** onderneming

Veluwezoom Verkerk 0316 22 18 45

Edisonstraat 88 6902PK Zevenaar

veluwezoomverkerk@volkerwessels.com

www.veluwezoomverkerk.nl

datum № : gewijzigd

27-08-2019


status schaal formaat

DEFINITIEF A3.L


bouwblok bouwsegment

bladnr.


OV-L(90.2)102

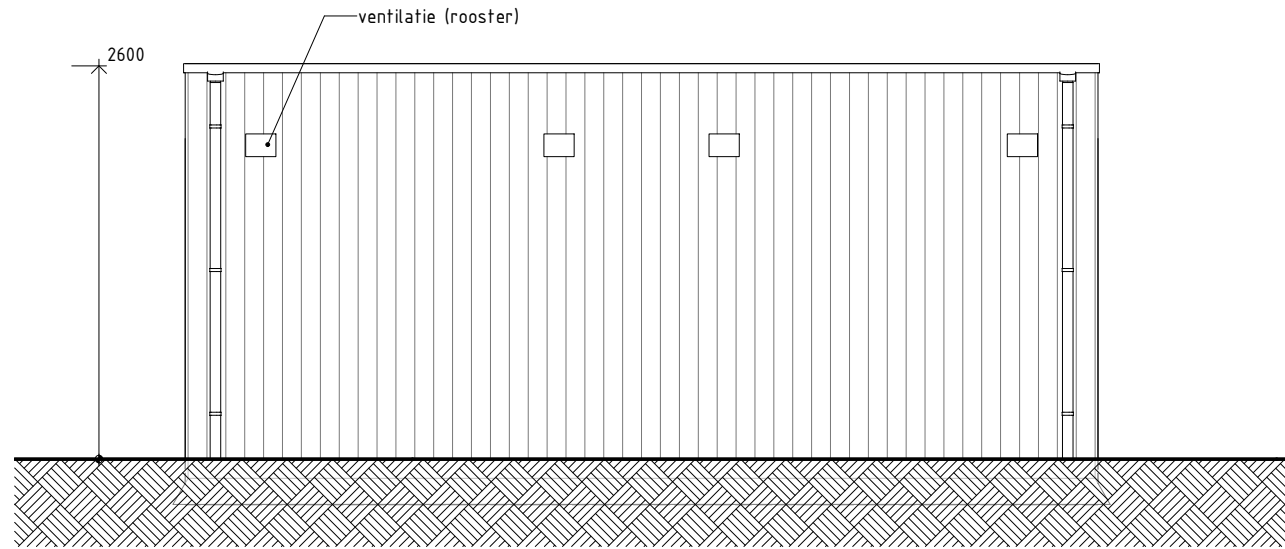


VOORGEVEL (vanuit de woning gezien)

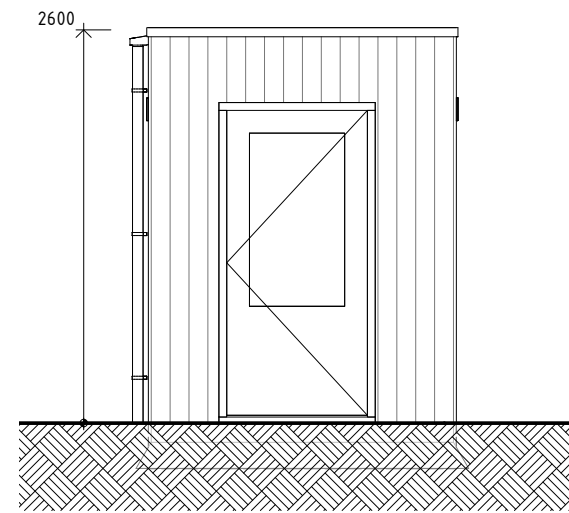


ZIJGEVEL RECHTS

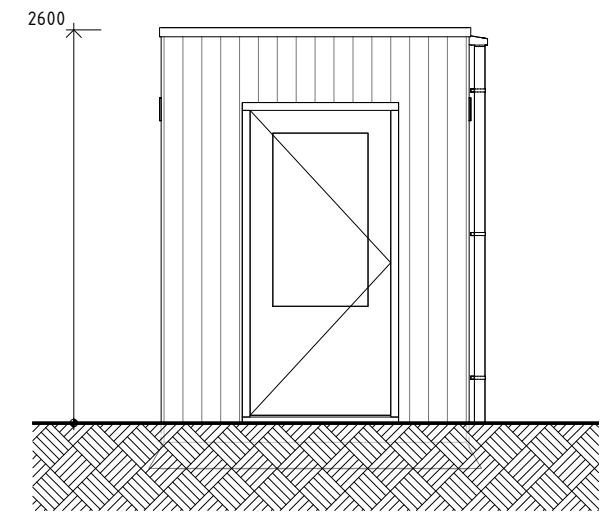

ZIJGEVEL LINKS

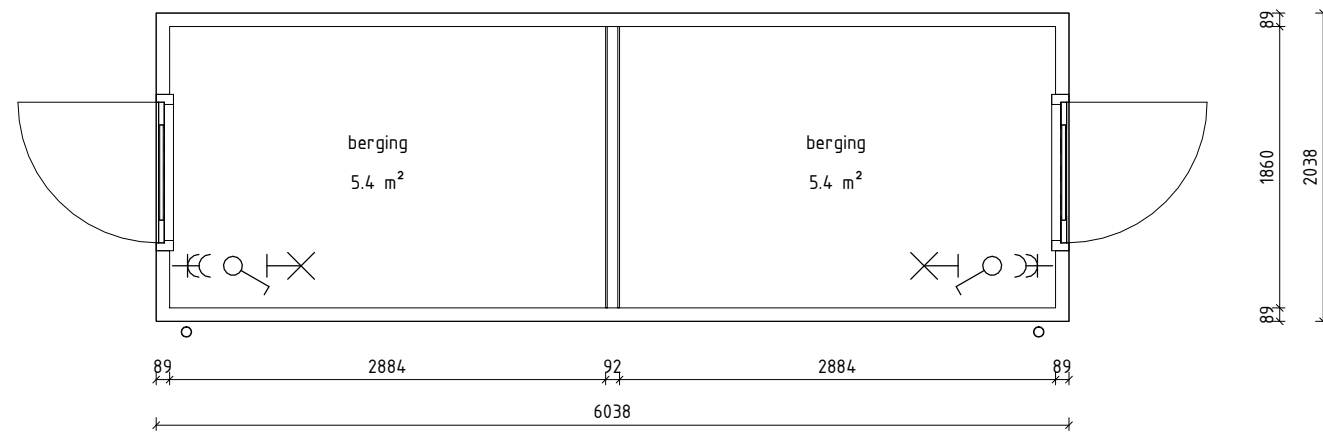

PLATTEGROND

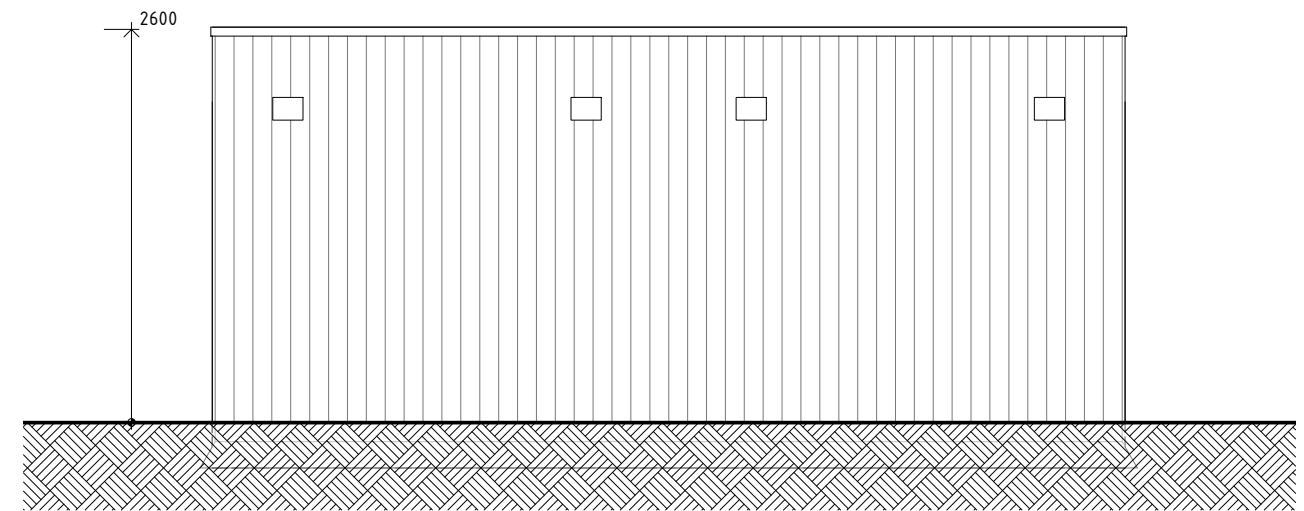

ACHTERGEVEL

Veluwezoom Verkerk



opdrachtgever

--

projectomschrijving

Berging

bladomschrijving

Berging (dubbel) plat dak

projectnummer № fase omschrijving

-- 06 Omgevingsvergunning (OV)

een **VolkerWessels** onderneming

Veluwezoom Verkerk 0316 22 18 45
Edisonstraat 88 6902PK Zevenaar
veluwezoomverkerk@volkerwessels.com
www.veluwezoomverkerk.nl

datum № : gewijzigd

27-08-2019

status schaal formaat

DEFINITIEF 1:50 A3.L

bouwblok bouwsegment

bladnr.

OV-L(90.2)101