


Voor hekwerken, zie tekening B-0-03

Terrein - m2.	
Totaal:	4.758
waarvan bestemming bedrijf:	2.677
mogelijke te bebouwen oppervlak:	1.883
terrein buiten bedrijfsbestemming:	2.081
(= 4.758 - 2.677)	
Bebouwd oppervlak - bruto m2.	
Showroom / receptie e.d.	770
Werkplaats / magazijn e.d.	640
Overdekte buitenruimte	30
Totaal bebouwd oppervlak	1410
Parkeren	
P-B = Parkeren Bezoekers	30
P-W = Parkeren Werkplaats	22
P-O = Parkeren Occasions	16
P-V = Parkeren Voorraad	20
P-P = Parkeren Personeel	6
Totaal parkeerplaatsen:	94

Voor hekwerken terrein, zie tekening A-0-03
 Voor reclametotems, zie tekening A-9-01

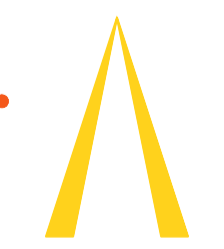


0-9 / Piet van der Putten - architect bna

+31-(0)314650538 • +31-(0)626324040 • Postbus 27 - 7000 AA - Doetinchem - Nederland • pp@0-9-architectuurmeester.nl • www.0-9-architectuurmeester.nl

Overzicht terrein	9702	Autobedrijf Ruesink Doetinchem
Jaar-maand-dag: 150314	Gewijzigd - a: 150418	Lokatie: Vlijtstraat Doetinchem
Schaal: 1: 200	Formaat: A1 - b: -	Opdrachtgever: Ruesink Vastgoed BV
File = project-tekening-datum-versie	- c: -	Postbus 45 - 7260 AA - Ruurlo
	Omgevingsvergunning	

© Niets uit deze uitgave mag veeveelvuldigd worden en/of ter inzage worden gegeven aan derden zonder toestemming van 0-9 / Piet van der Putten architect bna

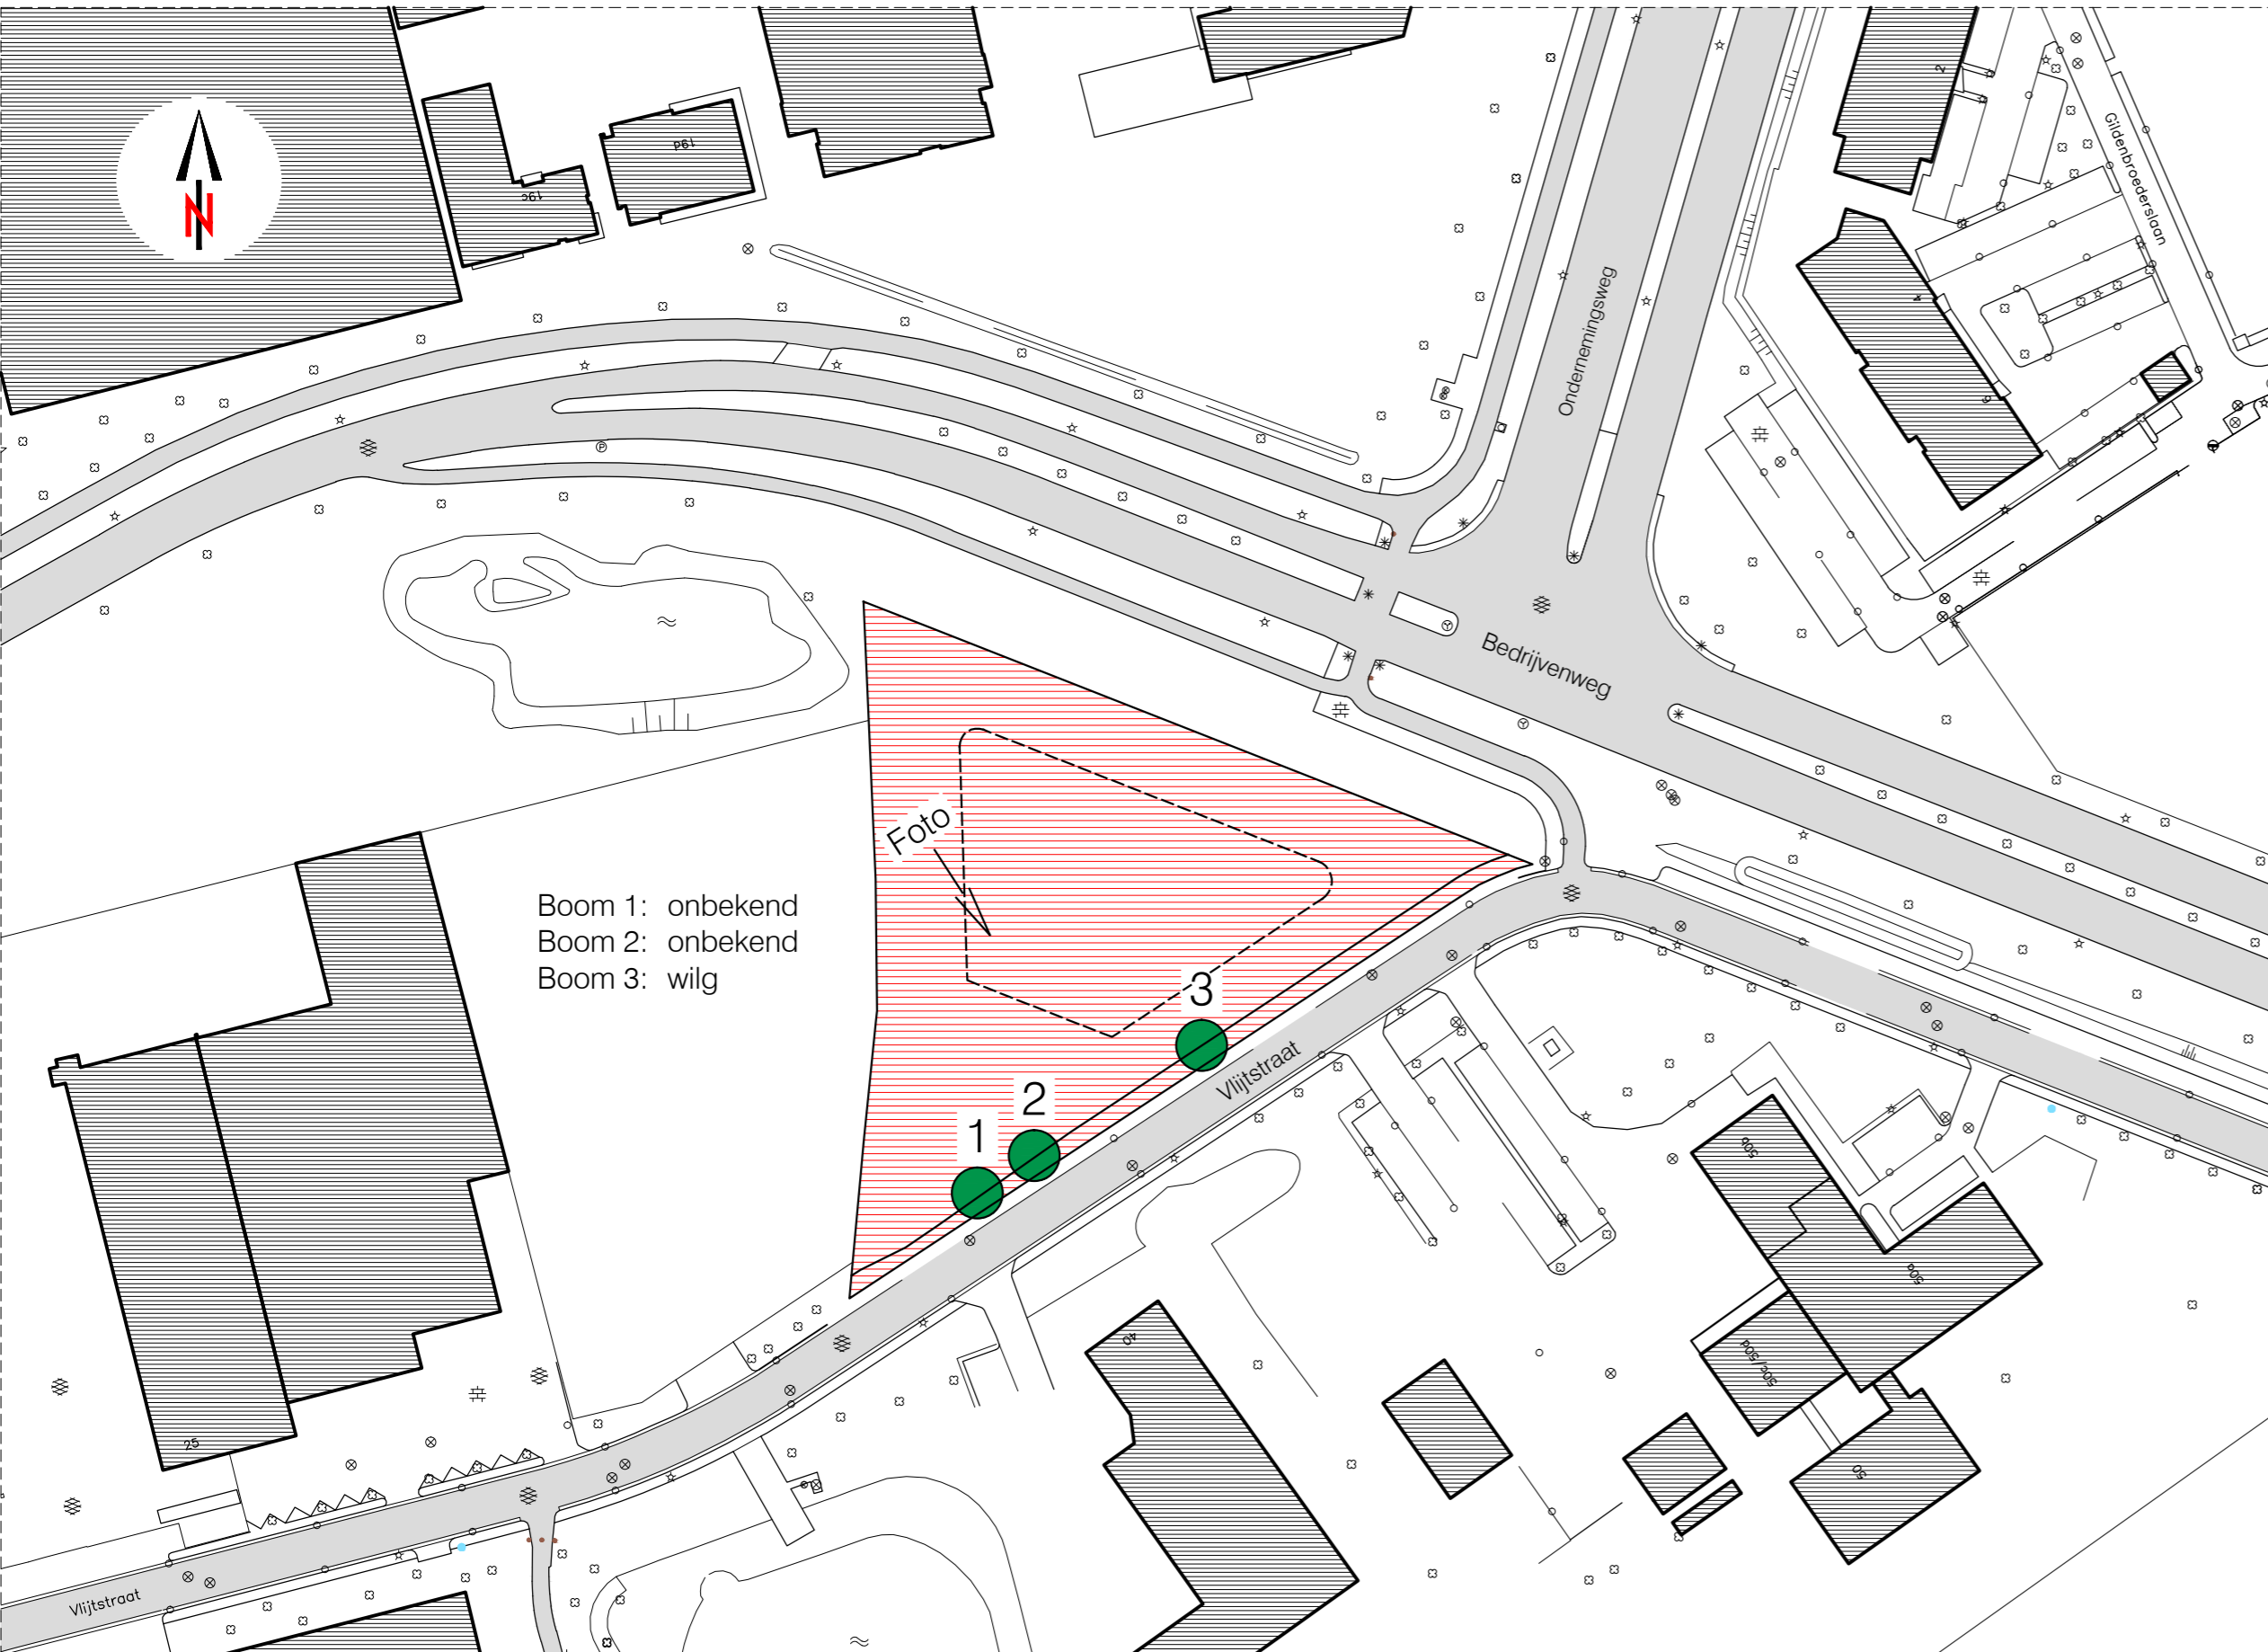

0-9 / Piet van der Putten - architect bna

+31-(0)314650538 • +31-(0)626324040 • Postbus 27 - 7000 AA - Doetinchem - Nederland • pp@0-9-architectuurenmeer.nl • www.0-9-architectuurenmeer.nl

Situatietekening t.b.v. aanvraag kapvergunning		9702 A-0-04	Autobedrijf Ruesink Doetinchem -
Jaar-maand-dag: 150418 Schaal: 1 : 1000 File = project-tekening-datum-versie	Gewijzigd - a : - Formaat : 3A4 - b : - - c : -	Omgevingsvergunning	Lokatie: Vlijtstraat Doetinchem Opdrachtgever: Ruesink Vastgoed BV Postbus 45 - 7260 AA - Ruurlo