



**RENOVOOI**

- 224** = kavelnummer
- type A = type aanduiding woning
- ▶ = positie voordeur
- ▽ > = opstelplaats auto
- ① = haag ca. 0,6 m hoog
- ② = gaashekwerk met begroeiing ca. 1,8 m hoog
- [grid] = bestrating, betontegels 400x600 mm
- - - = bestemmingsplan lijn

# geesink weusten architecten

Utrechtseweg 167  
postbus 125  
6800 AC Arnhem

T 026 443 6972  
F 026 445 8832

info@geesinkweusten.nl  
www.geesinkweusten.nl

<b>project:</b>	20 woningen fase 3A Wijnbergen - Doetichem		
<b>onderdeel:</b>	Situatie		
<b>opdrachtgever:</b>	Van Wanrooij Projectontwikkeling - Geffen		
<b>schaal:</b>	1 : 500	<b>formaat:</b>	A3
<b>datum:</b>	26-11-2015	<b>getekend:</b>	jb
<b>wijz. a:</b>		<b>wijz. d:</b>	
<b>wijz. b:</b>		<b>wijz. e:</b>	
<b>wijz. c:</b>		<b>wijz. f:</b>	
<b>status:</b>	BT - definitief		<b>project nr.:</b> 15-1772
<b>tek. nr.:</b>	B - 01		


























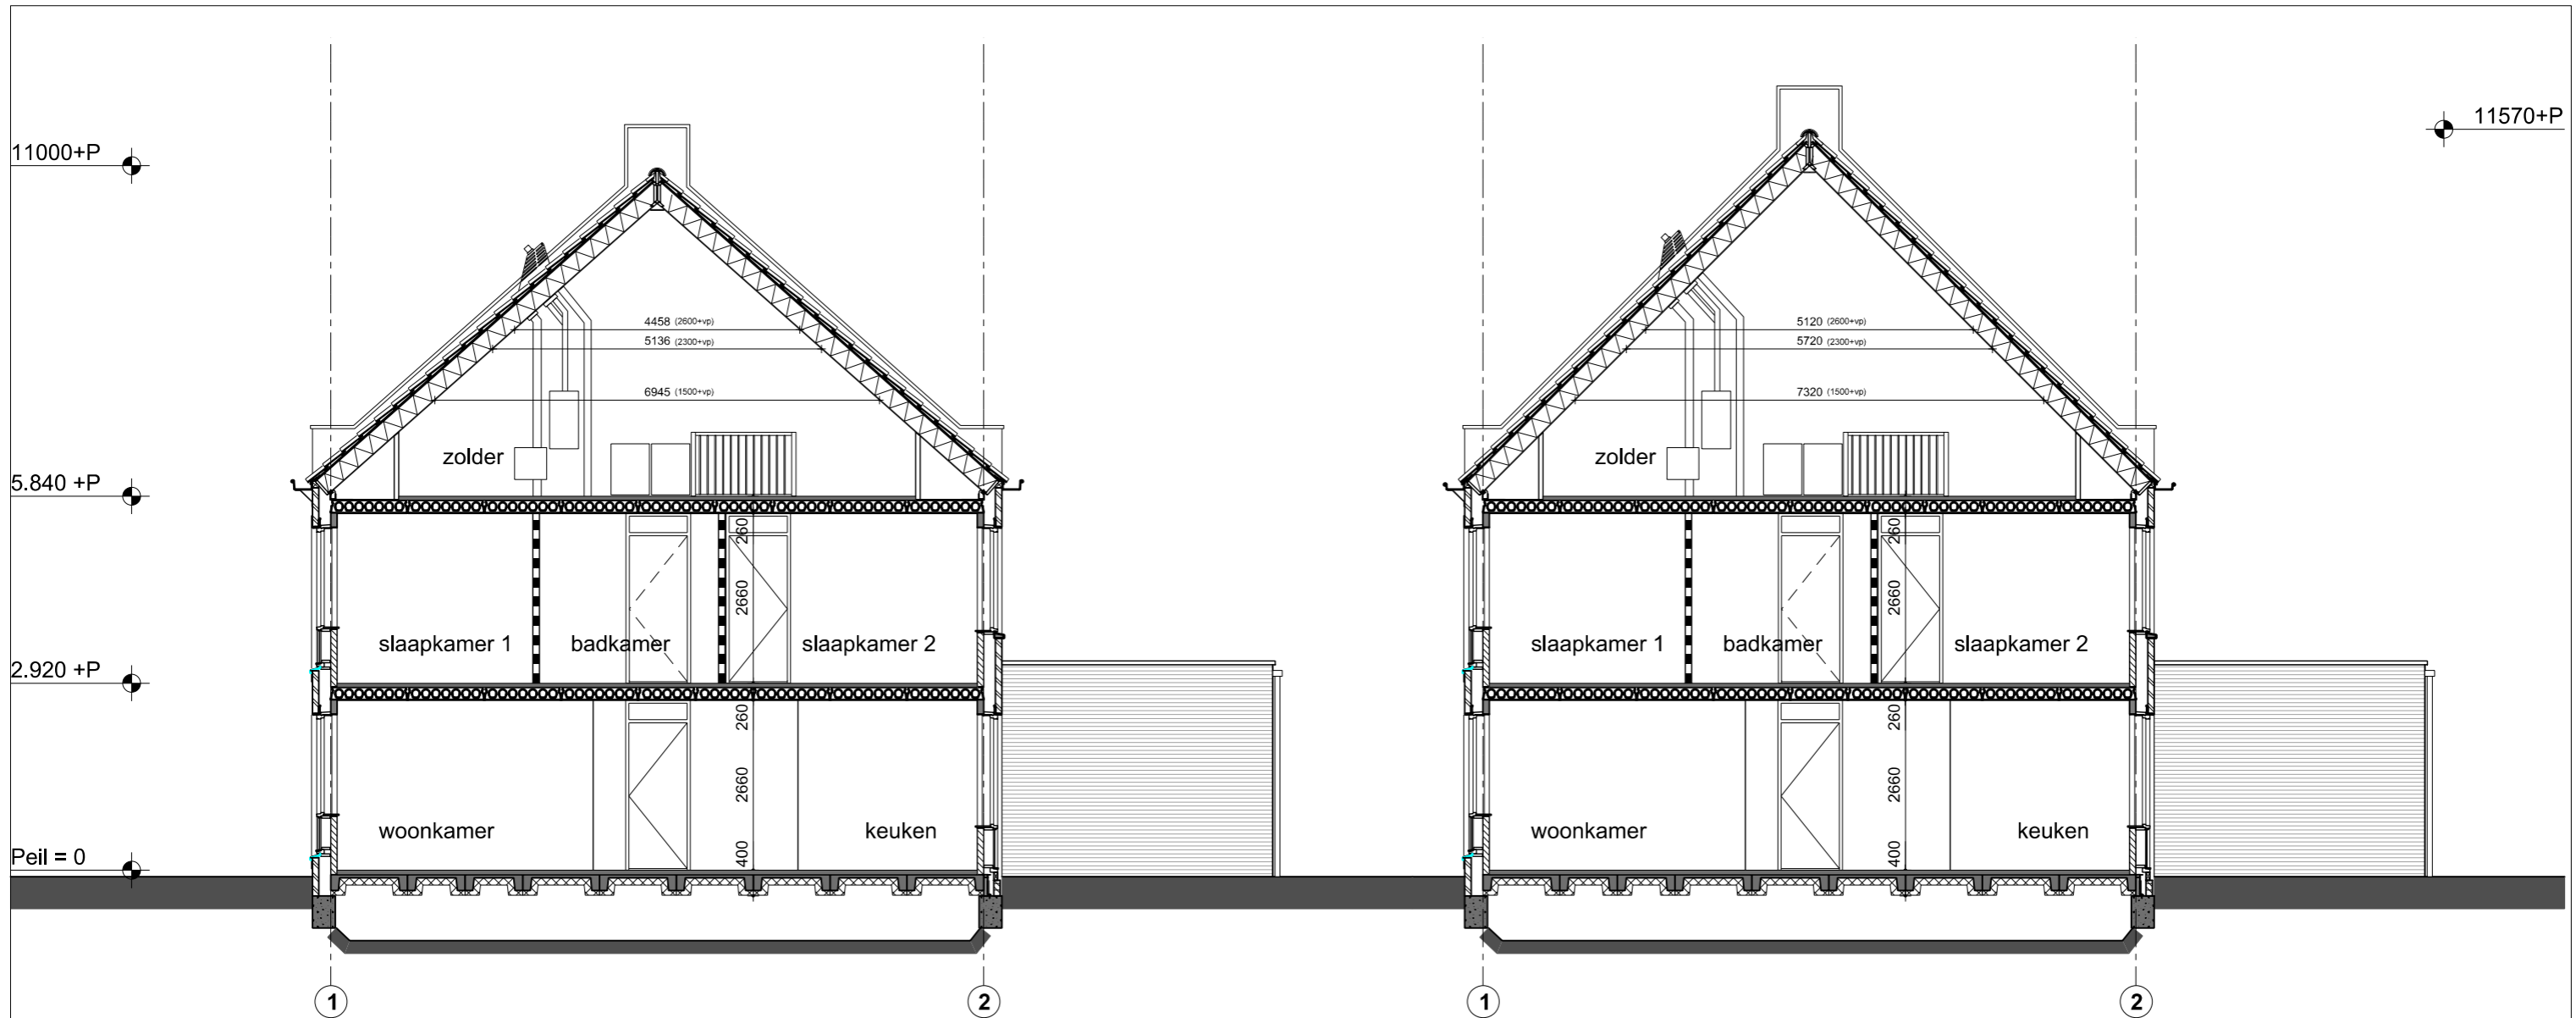

dakhelling 41,5°

dakhelling 45,0°

geesink  
weusten  
architecten

Utrechtseweg 167  
postbus 125  
6800 AC Arnhem

T 026 443 6972  
F 026 445 8832

info@geesinkweusten.nl  
www.geesinkweusten.nl

project: 20 woningen fase 3A Wijnbergen - Doetichem

onderdeel: Doorsneden dakhelling 41,5° - 45,0°

opdrachtgever: Van Wanrooij Projectontwikkeling - Geffen

schaal: 1:100      formaat: A3      status: BT - definitief

datum: 14-01-2016      getekend: jb

wijz. a:      wijz. d:      project nr.: 15-1772

wijz. b:      wijz. e:

wijz. c:      wijz. f:      tek. nr.: DRS




10300+P

5.840 +P

2.920 +P

Peil = 0

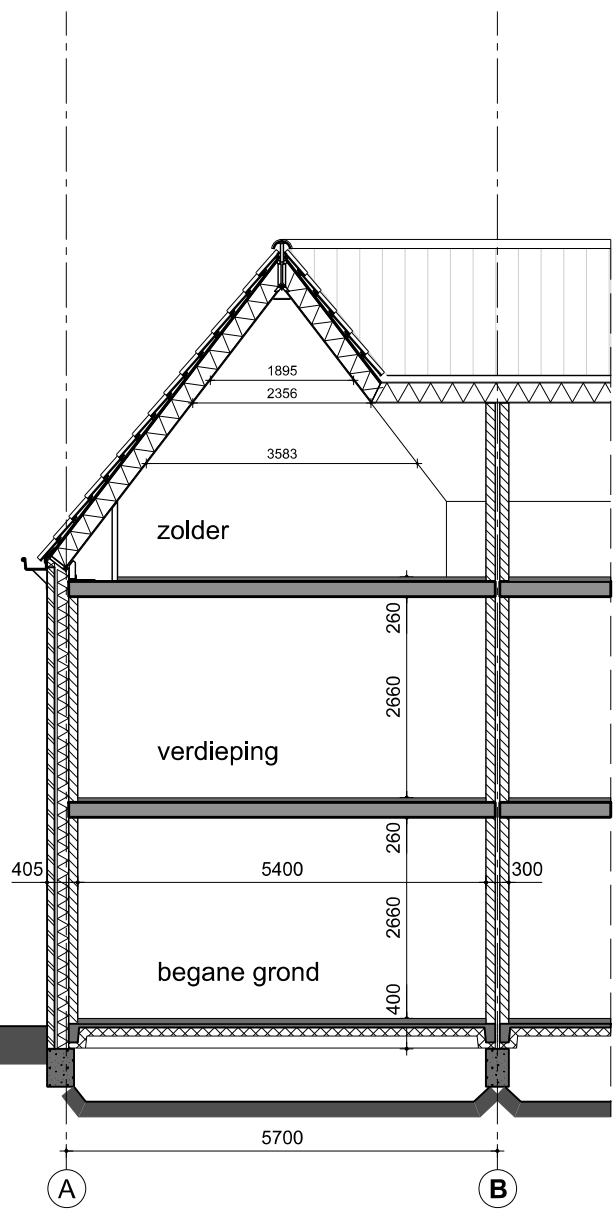

# geesink weusten architecten

Utrechtseweg 167  
postbus 125  
6800 AC Arnhem

T 026 443 6972  
F 026 445 8832

info@geesinkweusten.nl  
www.geesinkweusten.nl

**project:** 20 woningen fase 3A Wijnbergen - Doetichem

**onderdeel:** Doorsnede dwarskap eindwoning

**opdrachtgever:** Van Wanrooij Projectontwikkeling - Geffen

**schaal:** 1:100      **formaat:** A4      **status:** BT - definitief

**datum:** 20-01-2016      **getekend:** jb

**wijz. a:**      **wijz. d:**      **project nr.:** 15-1772

**wijz. b:**      **wijz. e:**

**wijz. c:**      **wijz. f:**      **tek. nr.:** B-20