

Le Genda

= bestaande beplanting

= aan te brengen beplanting

Solitair:

1x *Aeculus mutabilis*
(Wilde kastanje-rose)

3x *Populus Nisa*
(Zwarte Populier)
maat 10-12. met boom paal
op Zuid-Westen.

Singel aan de Oostzijde
van de Scheur. aanplanten met:

- Gelderse roos - *Viburnum opul.*
- beplant op het wel aan de westzijde.
- Hulwogelkers - *Prunus Padus*
- *Acer campestre* - veld Esdoorn
- *Sorbus aucuparia* - Lijsterbes
- *Amelanchier* - Lereut


Plantverband. 1.5 x 1.5 m
en in groepen

- Rond. de woning zoveel
mogelijke Esdoorns
verwijderen.

← zijklijn.

water Jan g.

zandweg.

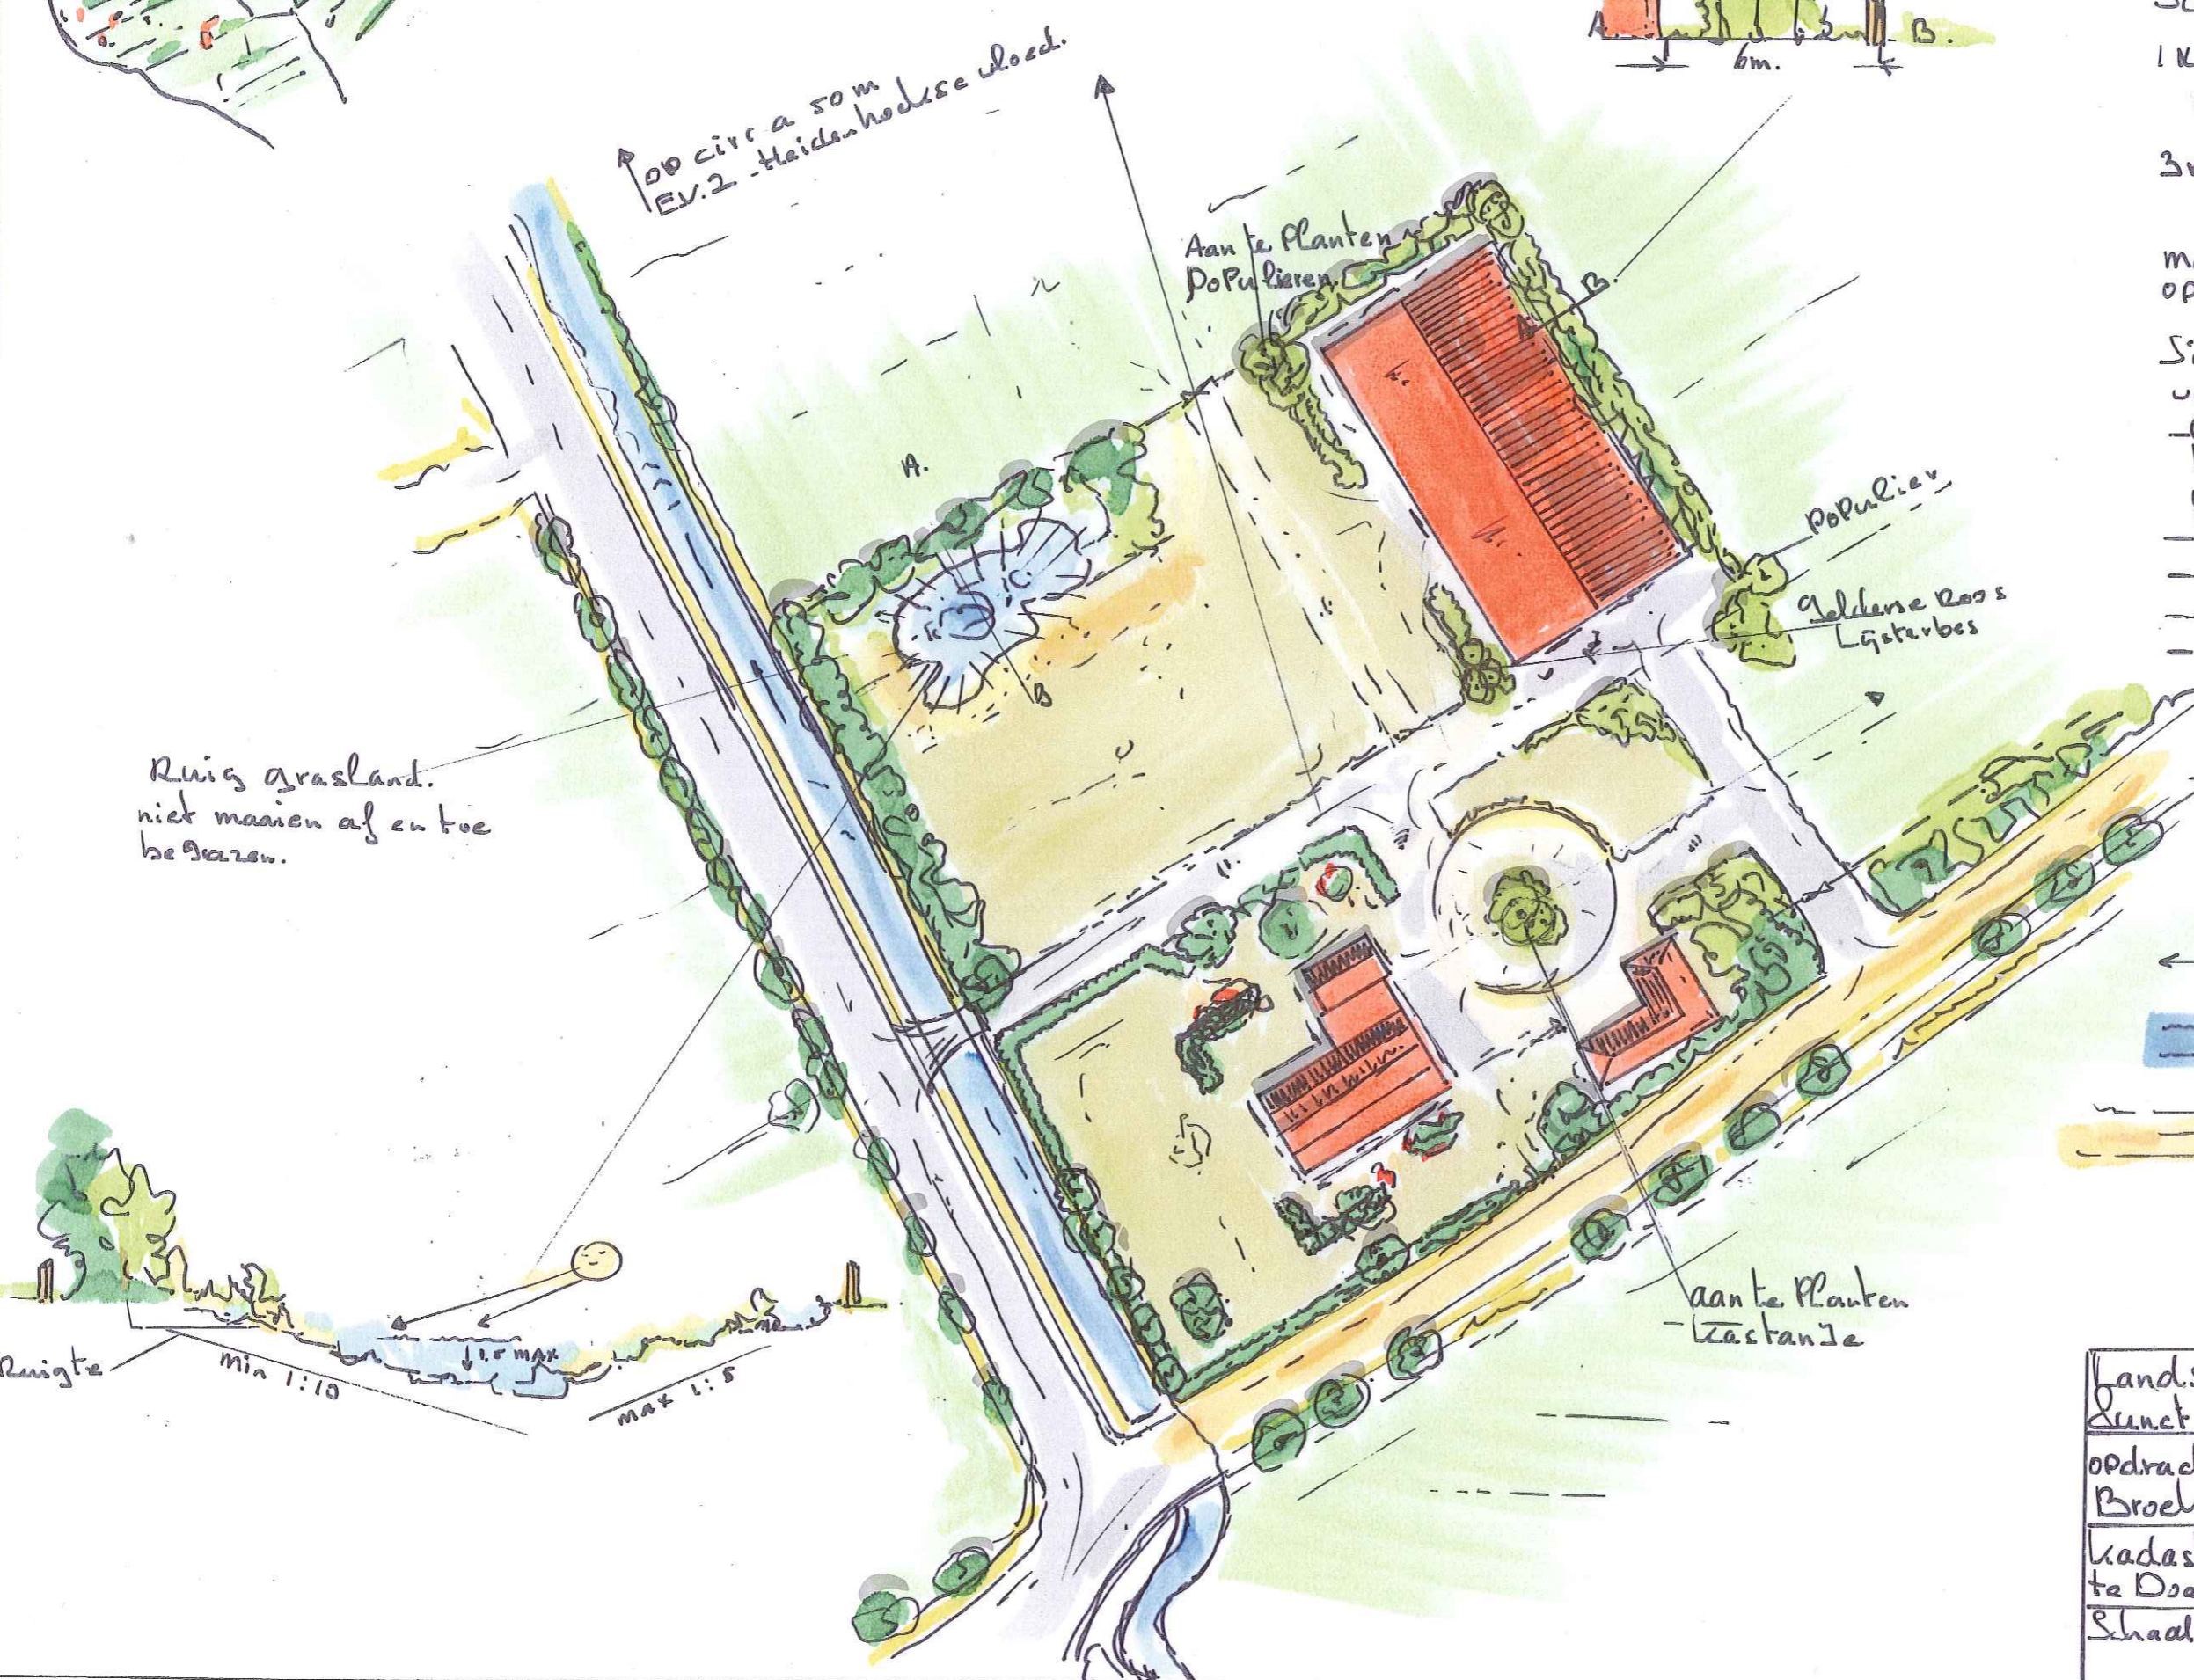

Landschap. erf Plan
Lijnre verandering.

opdrachtgever: Tam W. Gesink
Broekstraat 15 7021 JK Doetinchem

kadastraal bekend: Sochie H. nr 407
te Doetinchem.

Schaal circa 1:750

2d. F. Ess. l. 23. mei 2011