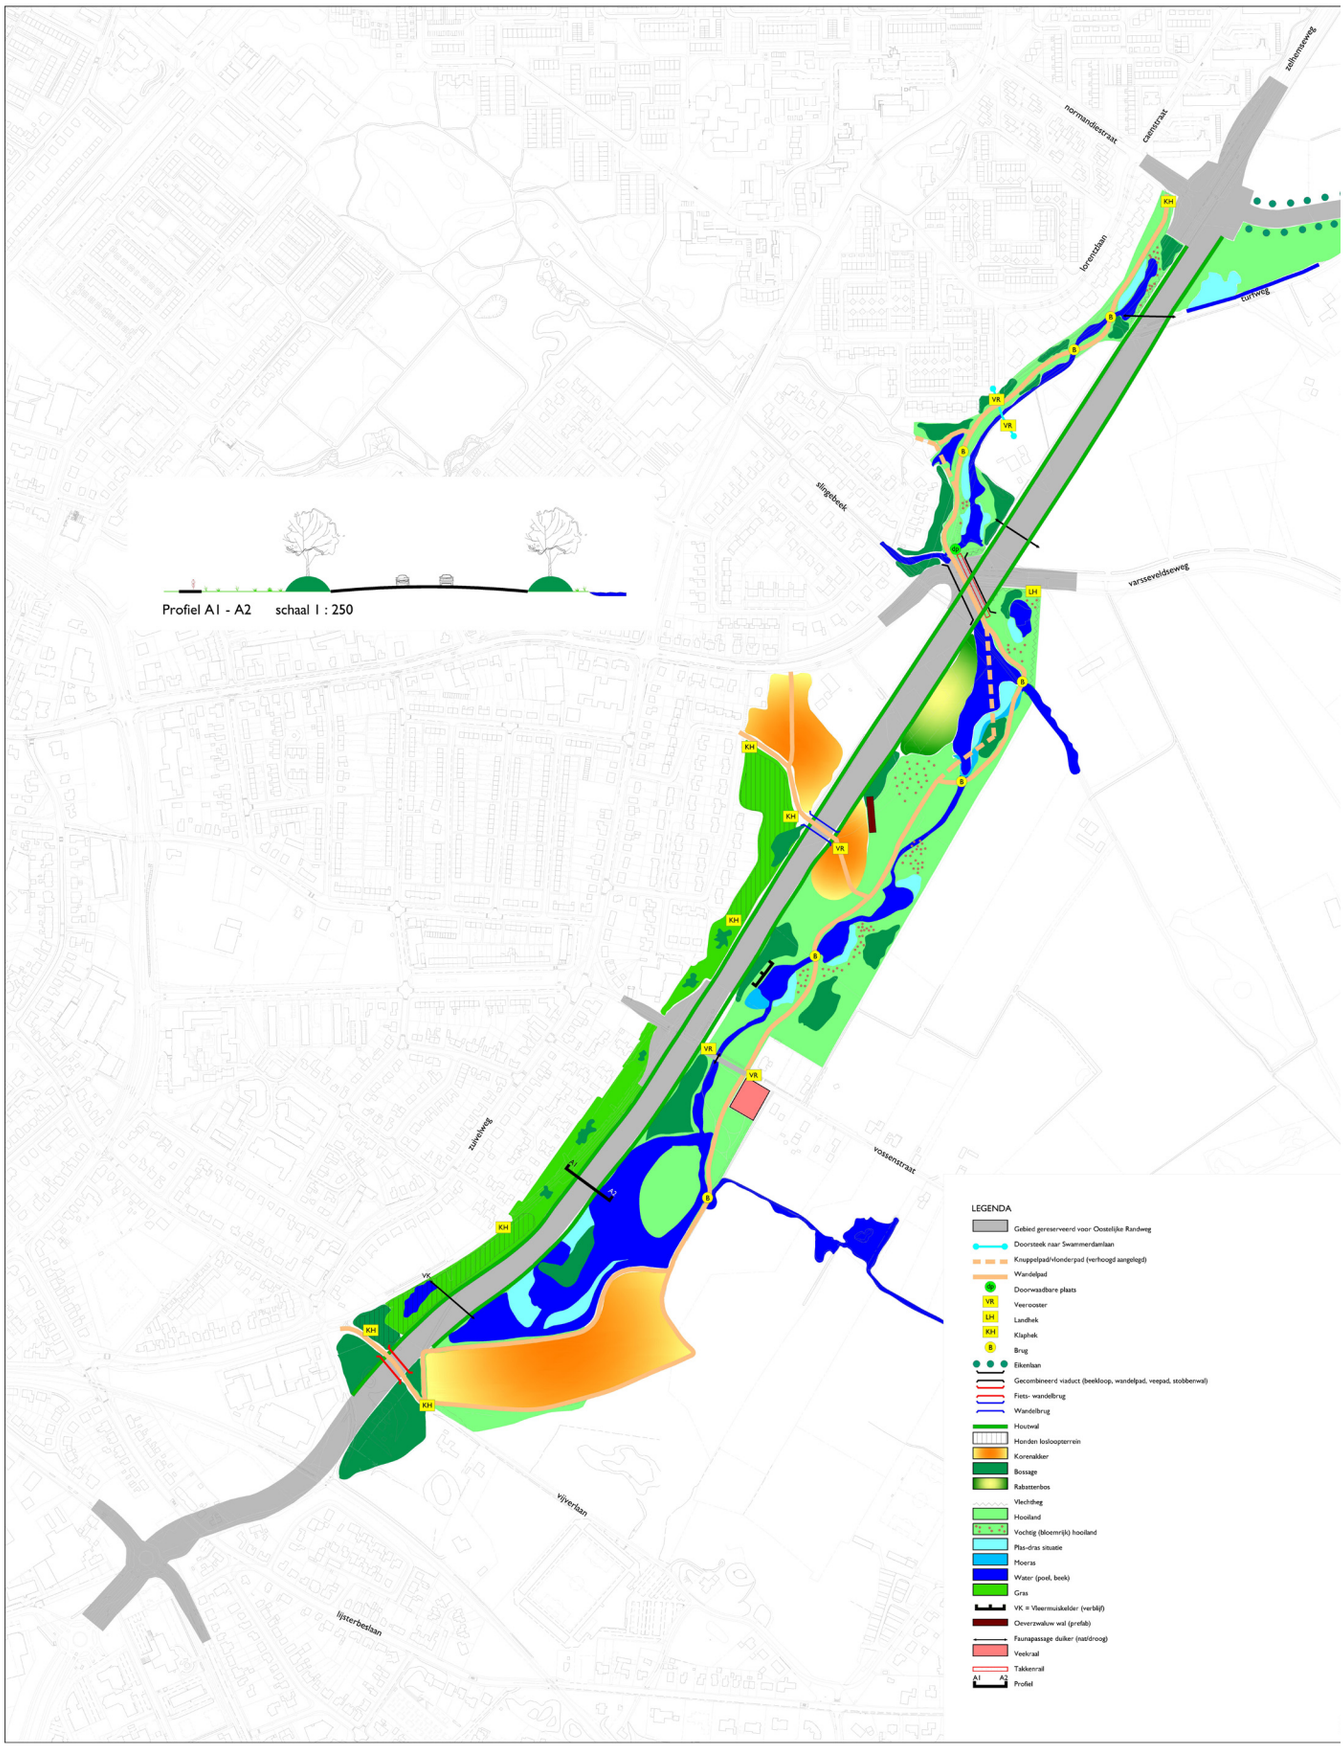
Profiel A1 - A2 schaal 1 : 250
normandiestraat
centrstraat
zalhomeweg
lorentzlaan
tuinweg
stingelbeek
varseveldseweg
zuivelweg
vosseinstraat
vijverlaan
lijsterbeslaan
KH
VR
LH
B
A1
A2
LEGENDA
Gebied gereserveerd voor Oostelijke Randweg
Doorsteek naar Swammerdamlaan
Knuppelpad/vlonderpad (verhoogd aangelegd)
Wandelpad
Doorwaadbare plaats
Veerooster
Landhek
Klaphek
Brug
Eikenlaan
Gecombineerd viaduct (beekloop, wandelpad, veepad, stobbenwal)
Fiets- wandelbrug
Wandelbrug
Houtwal
Horden loslooptterrein
Korenakker
Bossage
Rabatterbos
Vlechtheg
Hooiland
Vochtig (bloemrijk) hooiland
Plas-dras situatie
Moeras
Water (poel, beek)
Gras
VK = Vleermuiskelder (verblijf)
Oeverzwaluw wal (prefab)
Faunapassage duiker (nat/droog)
Veekraal
Takkenraal
Profiel