




Doorsnede A-A'
schaal 1:50

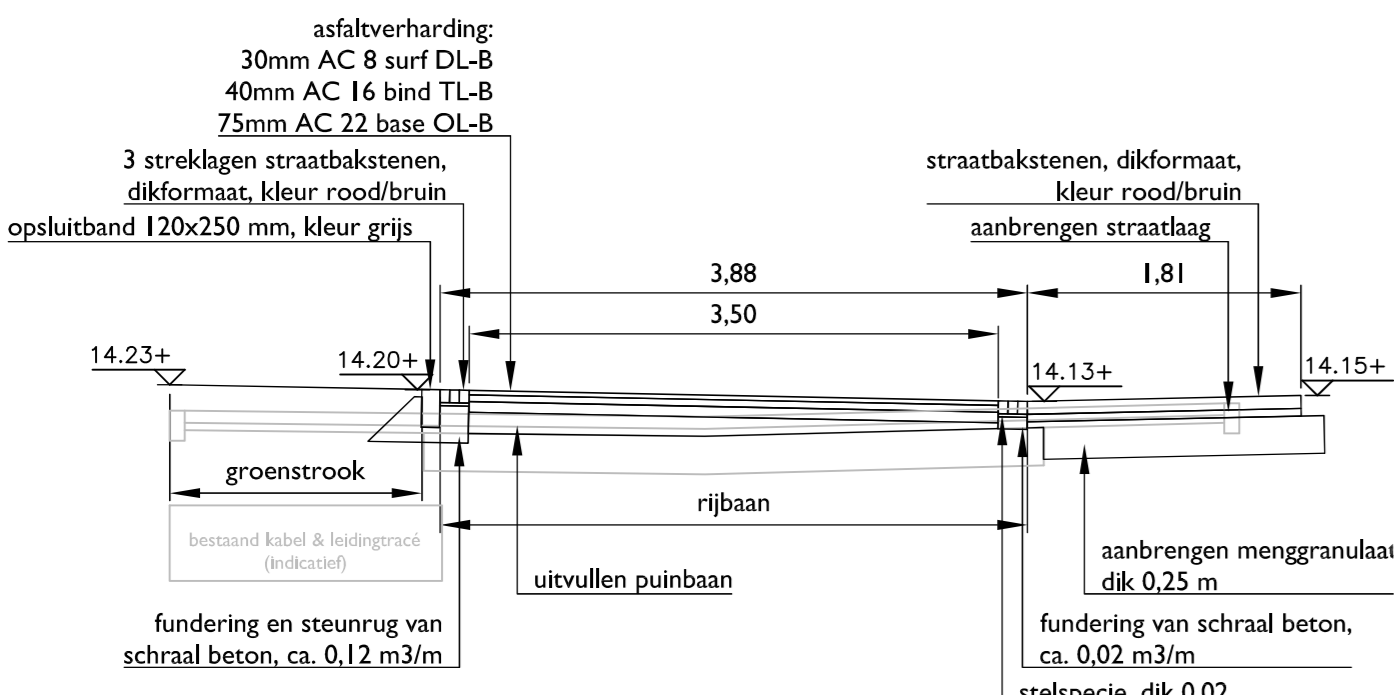


Doorsnede B-B'
schaal 1:50

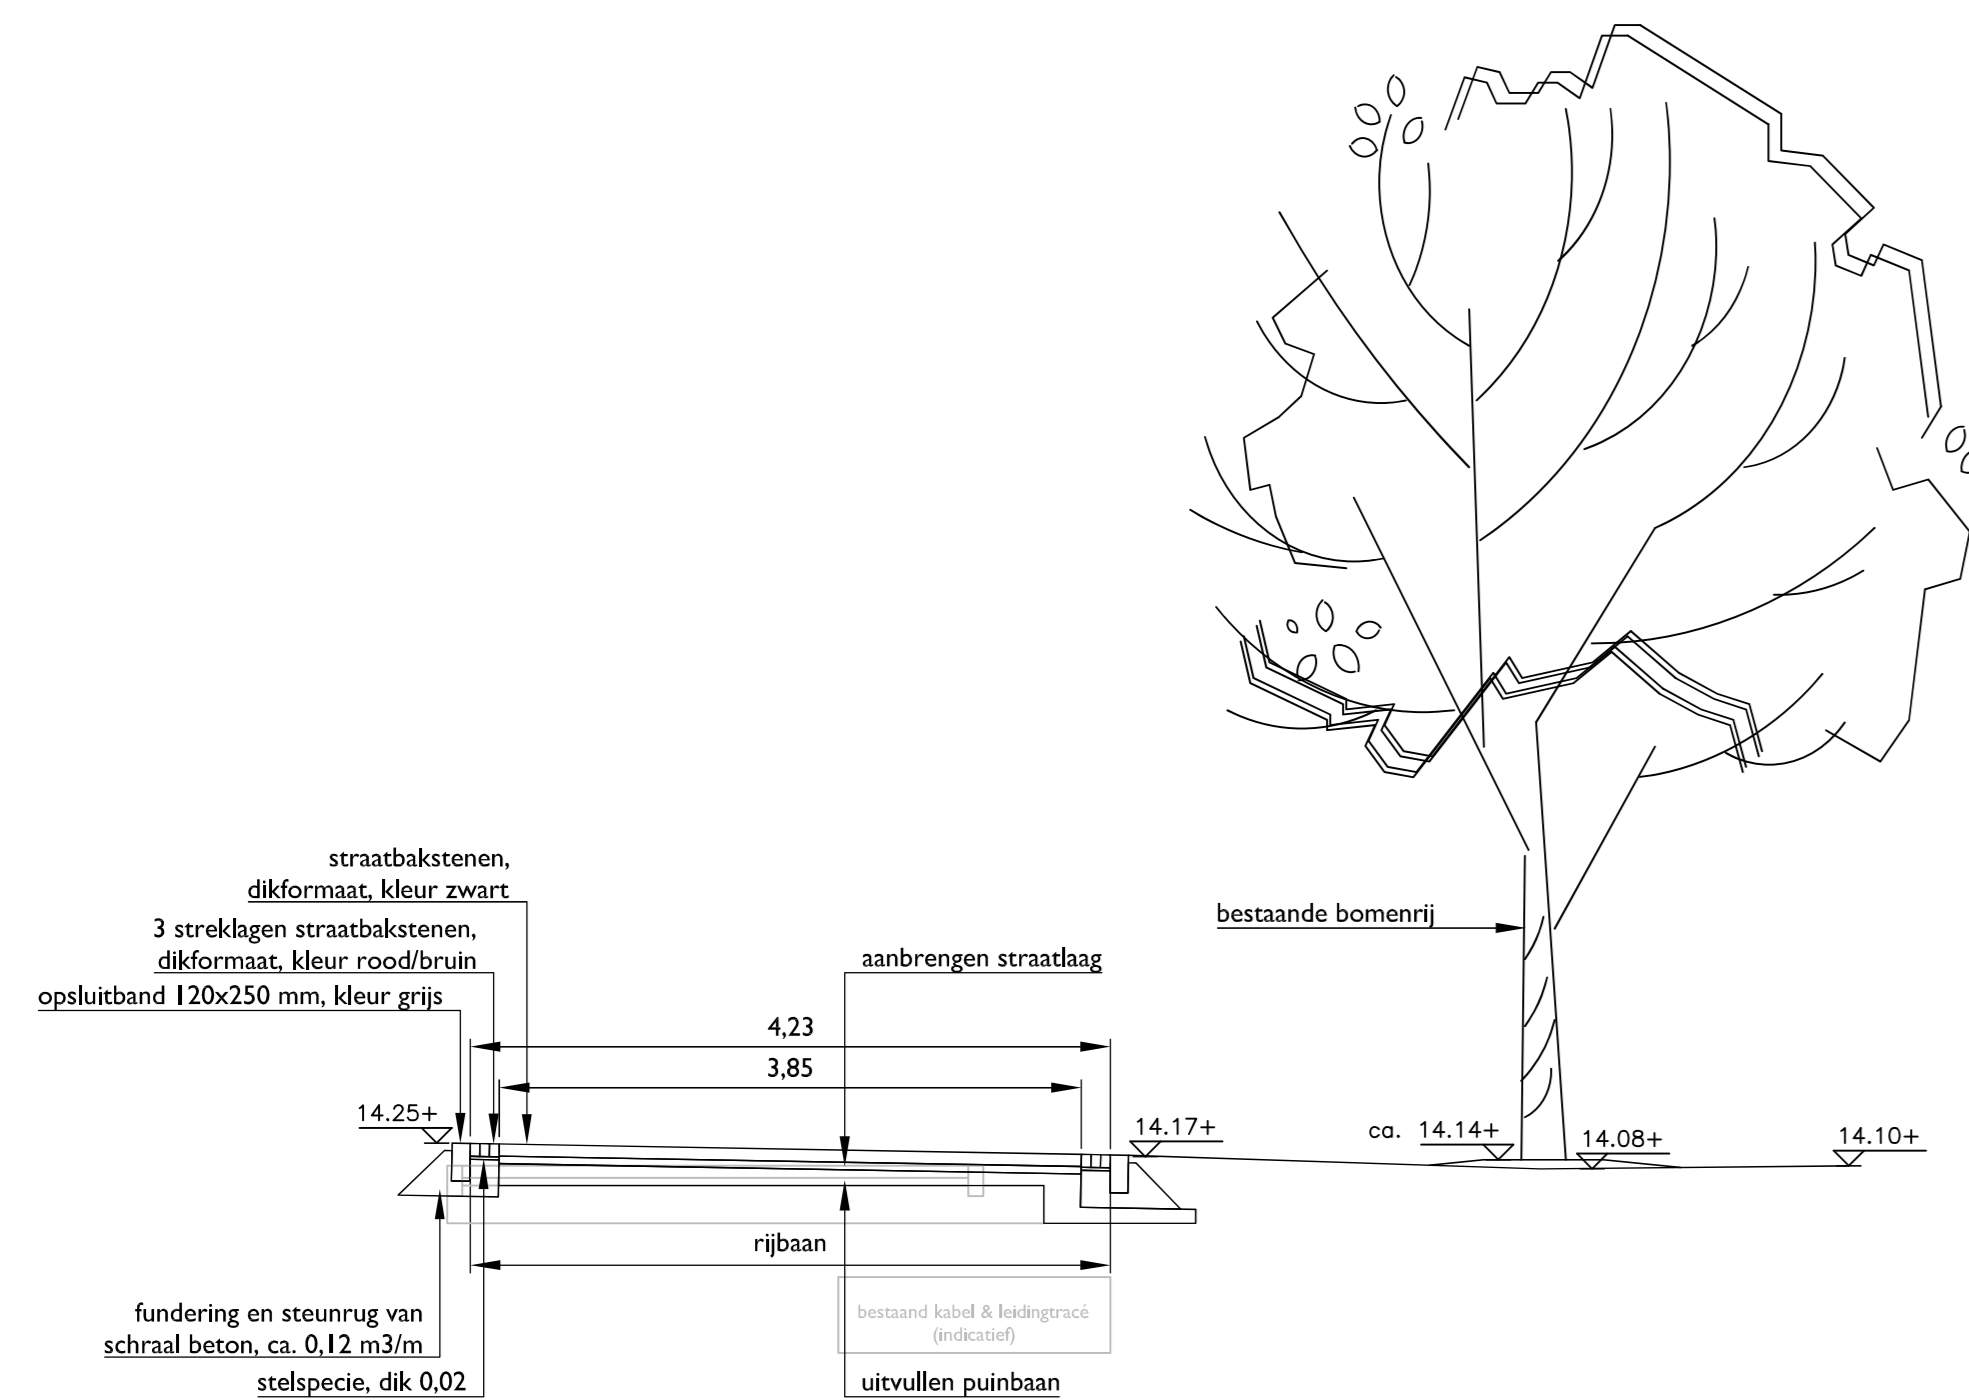


Doorsnede C-C'
schaal 1:50

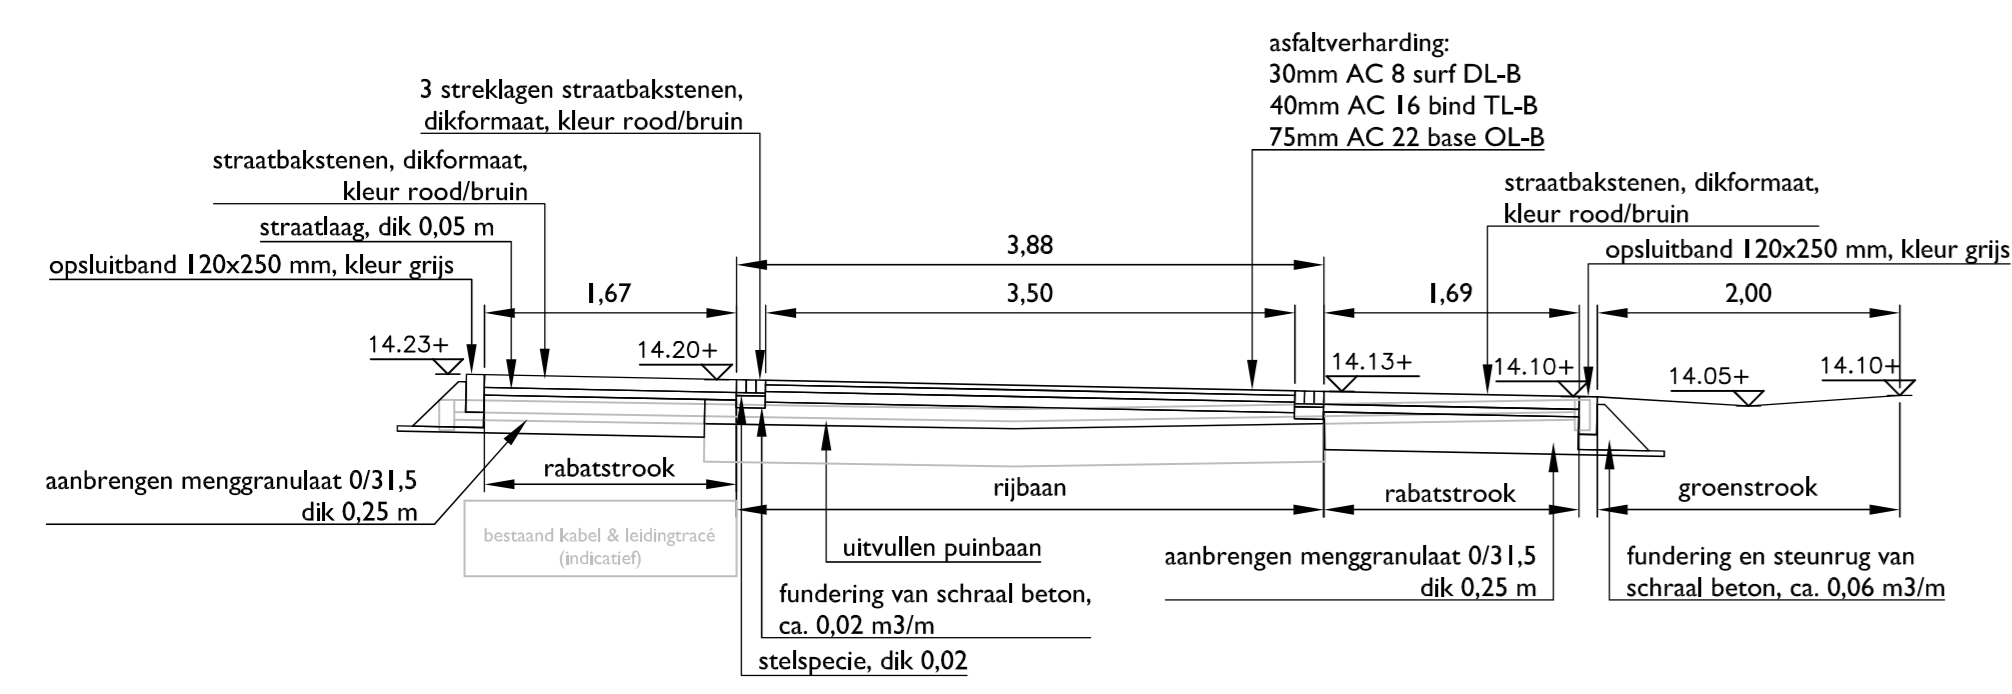


Doorsnede D-D'
schaal 1:50

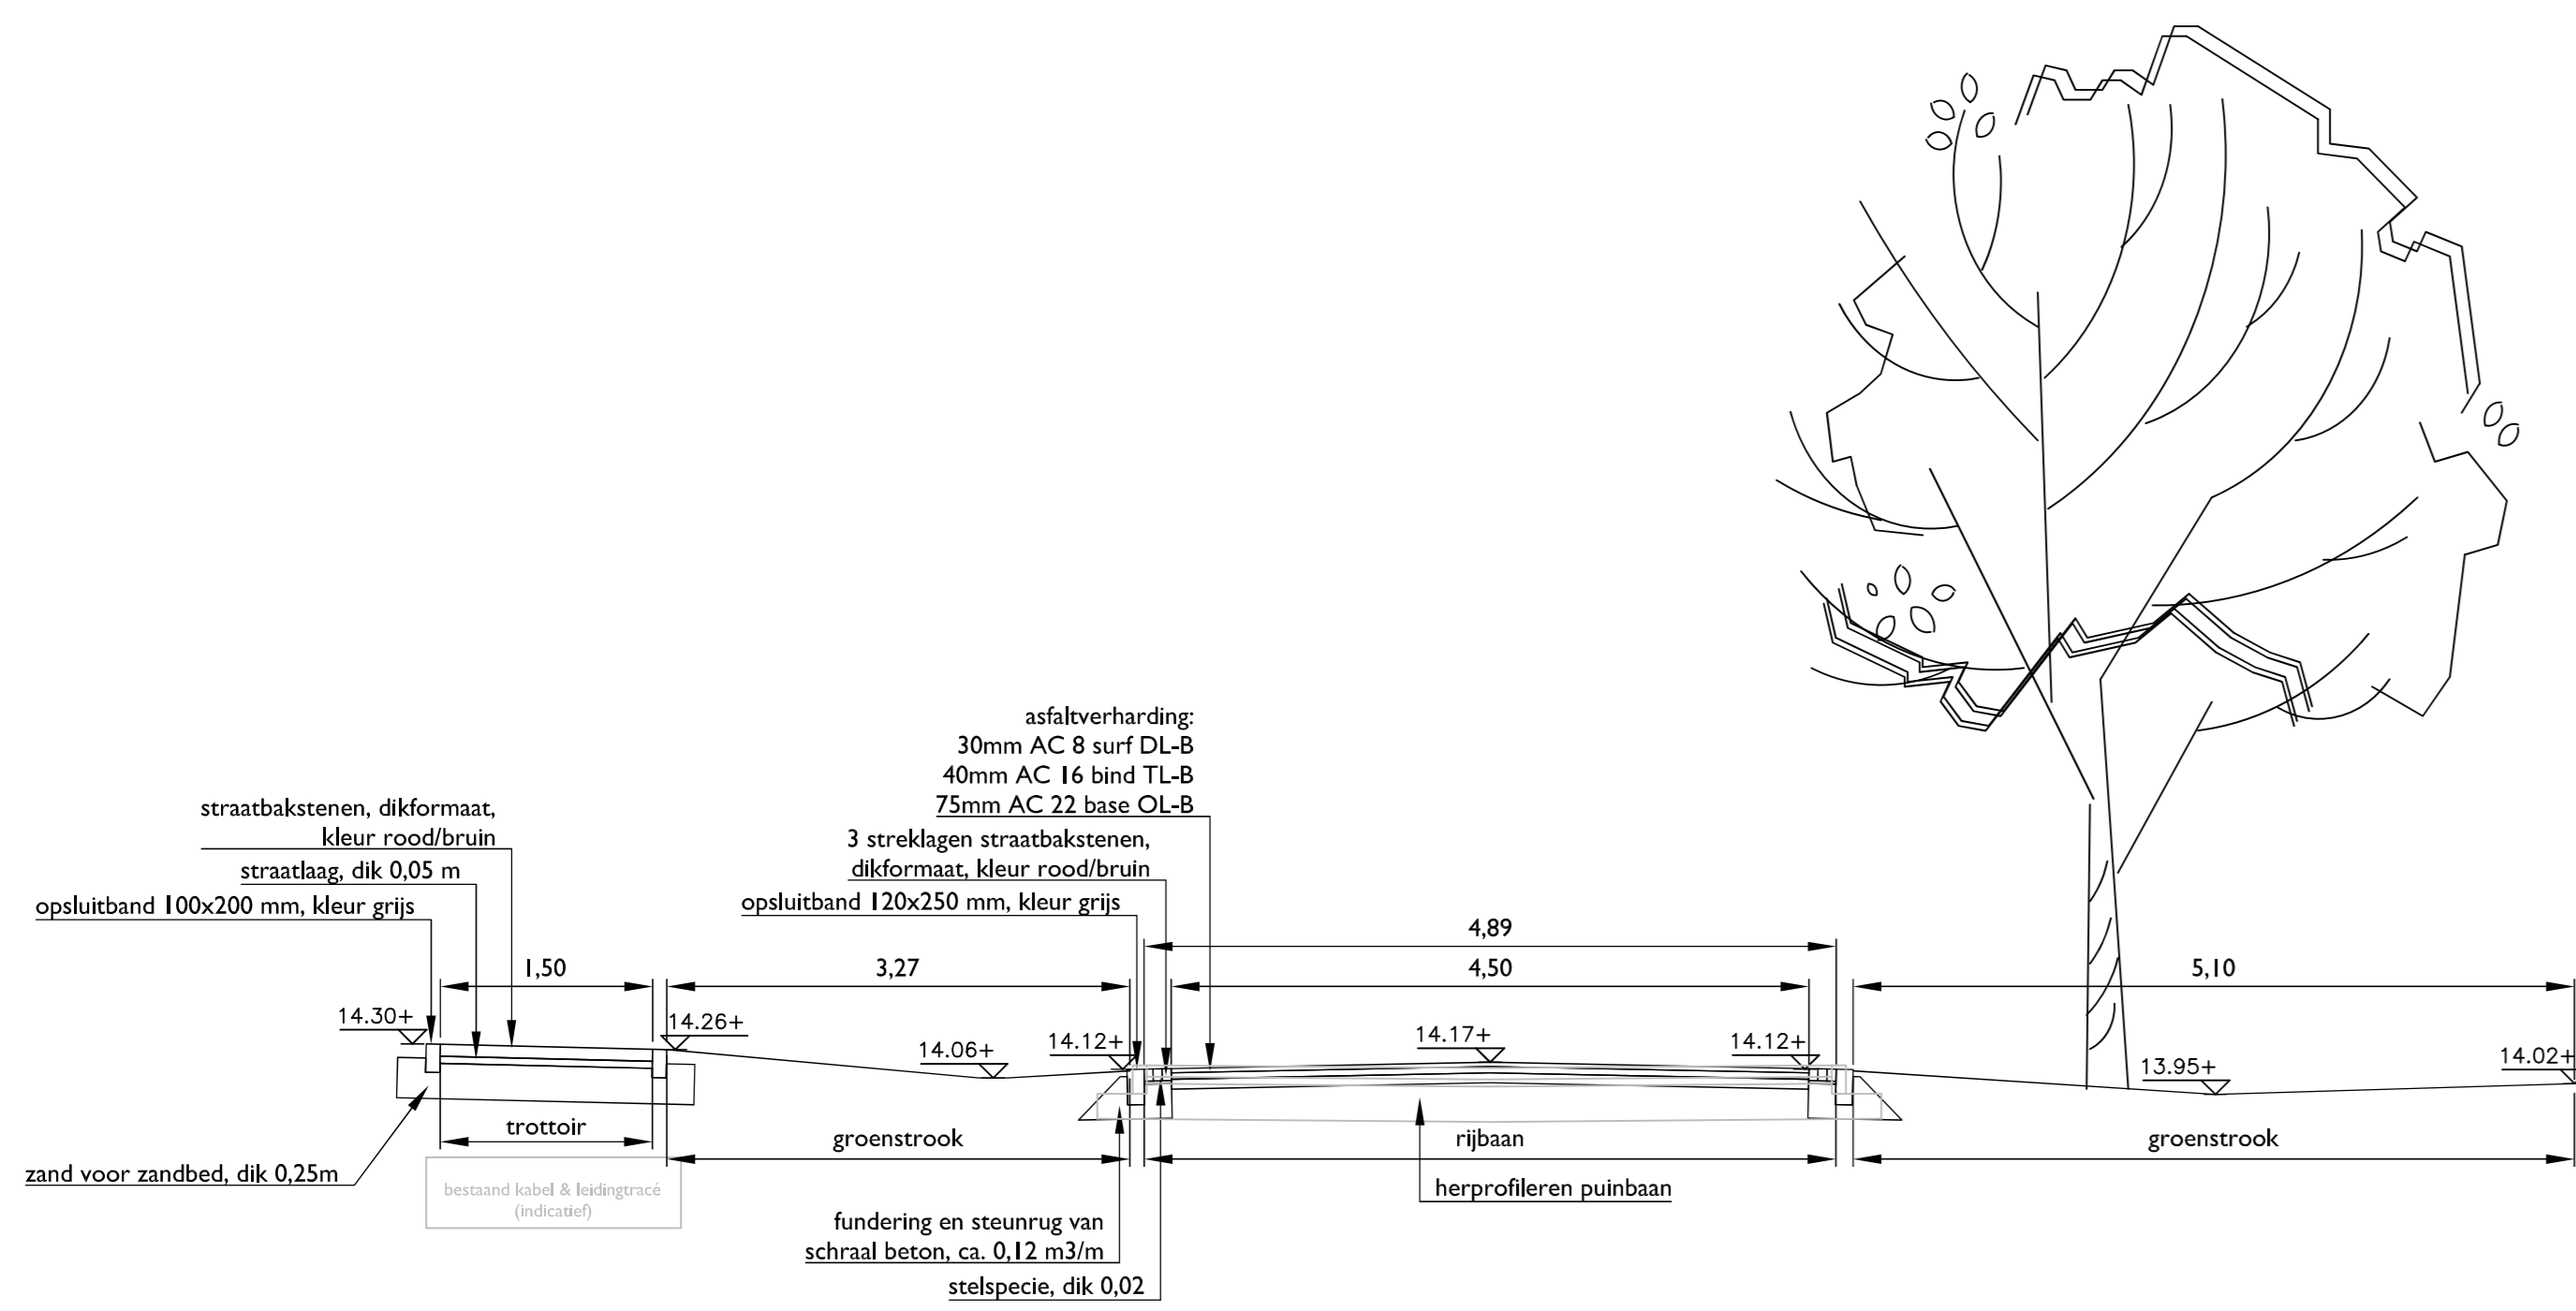


Doorsnede E-E'
schaal 1:50

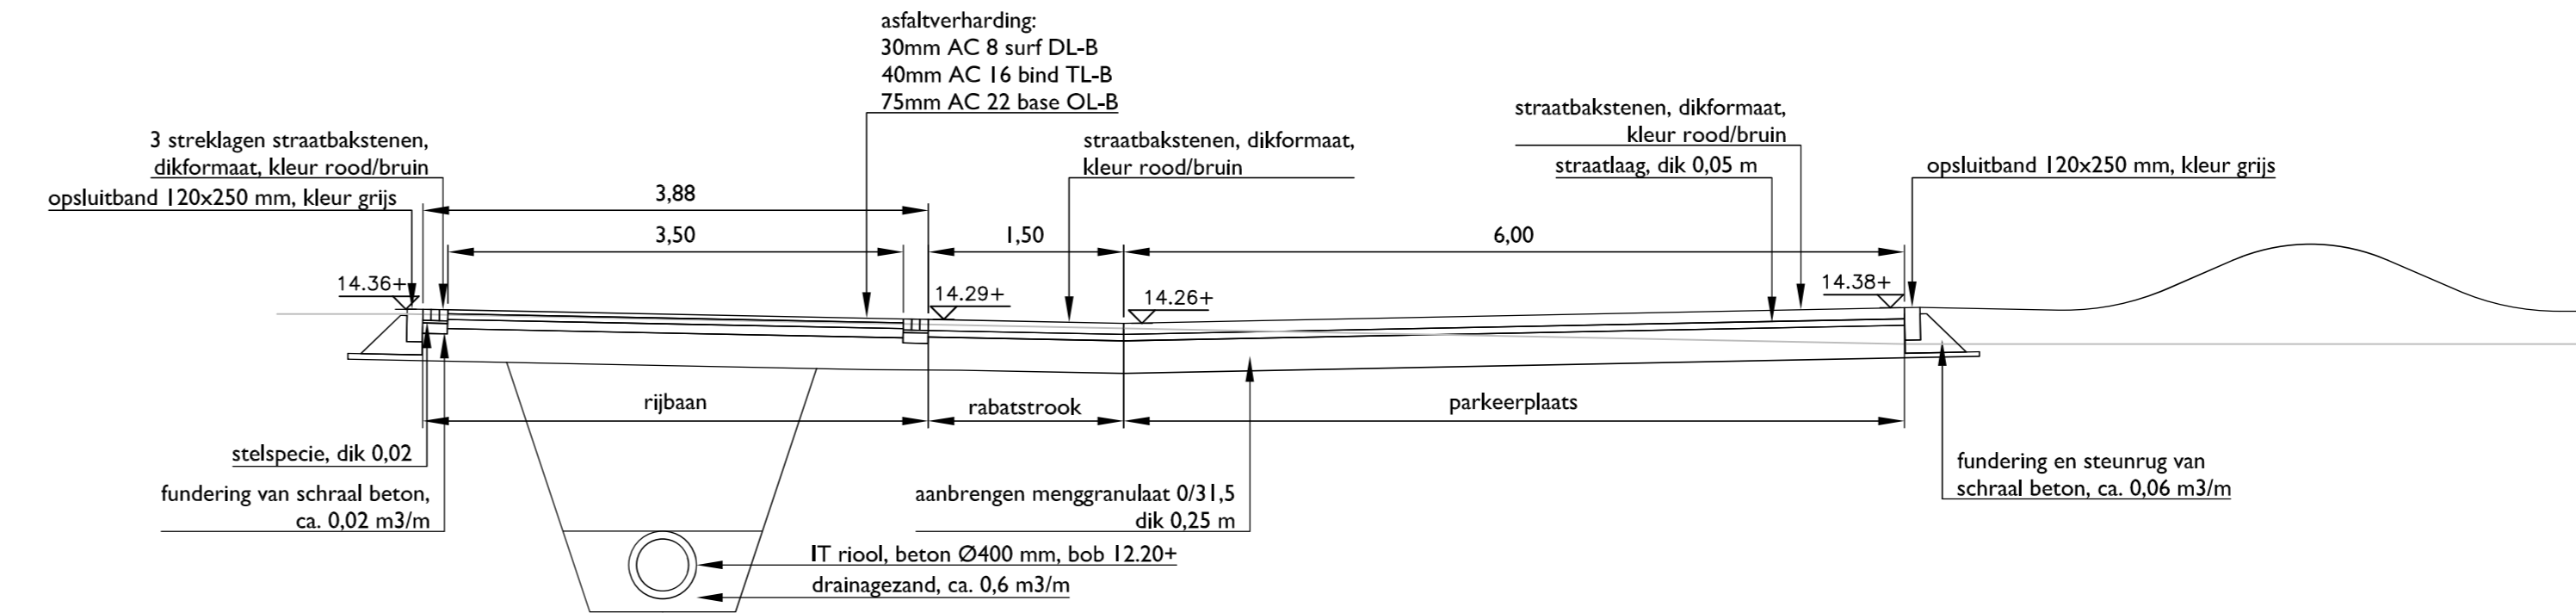


Doorsnede F-F'
schaal 1:50

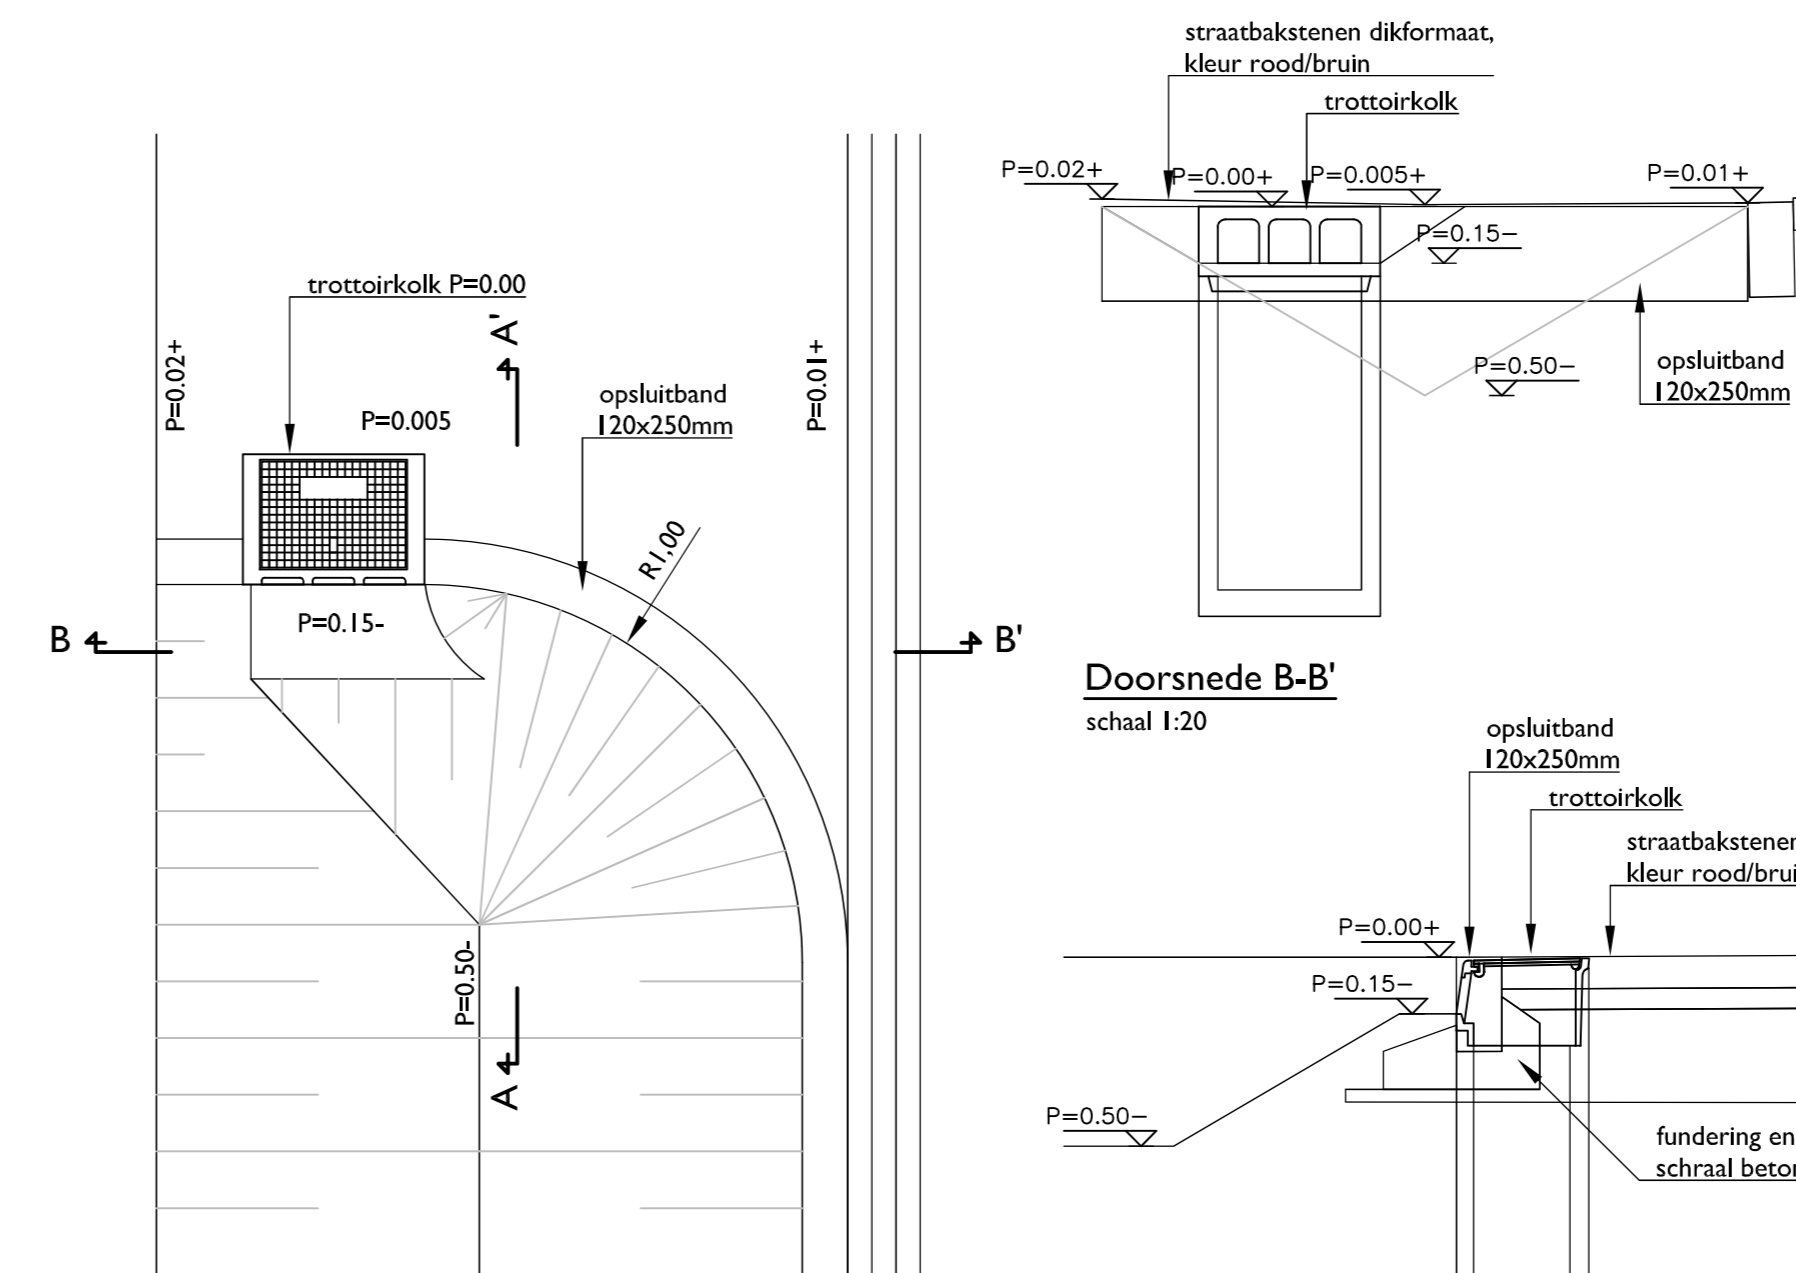


Principedetail kolk bij inrit
schaal 1:20

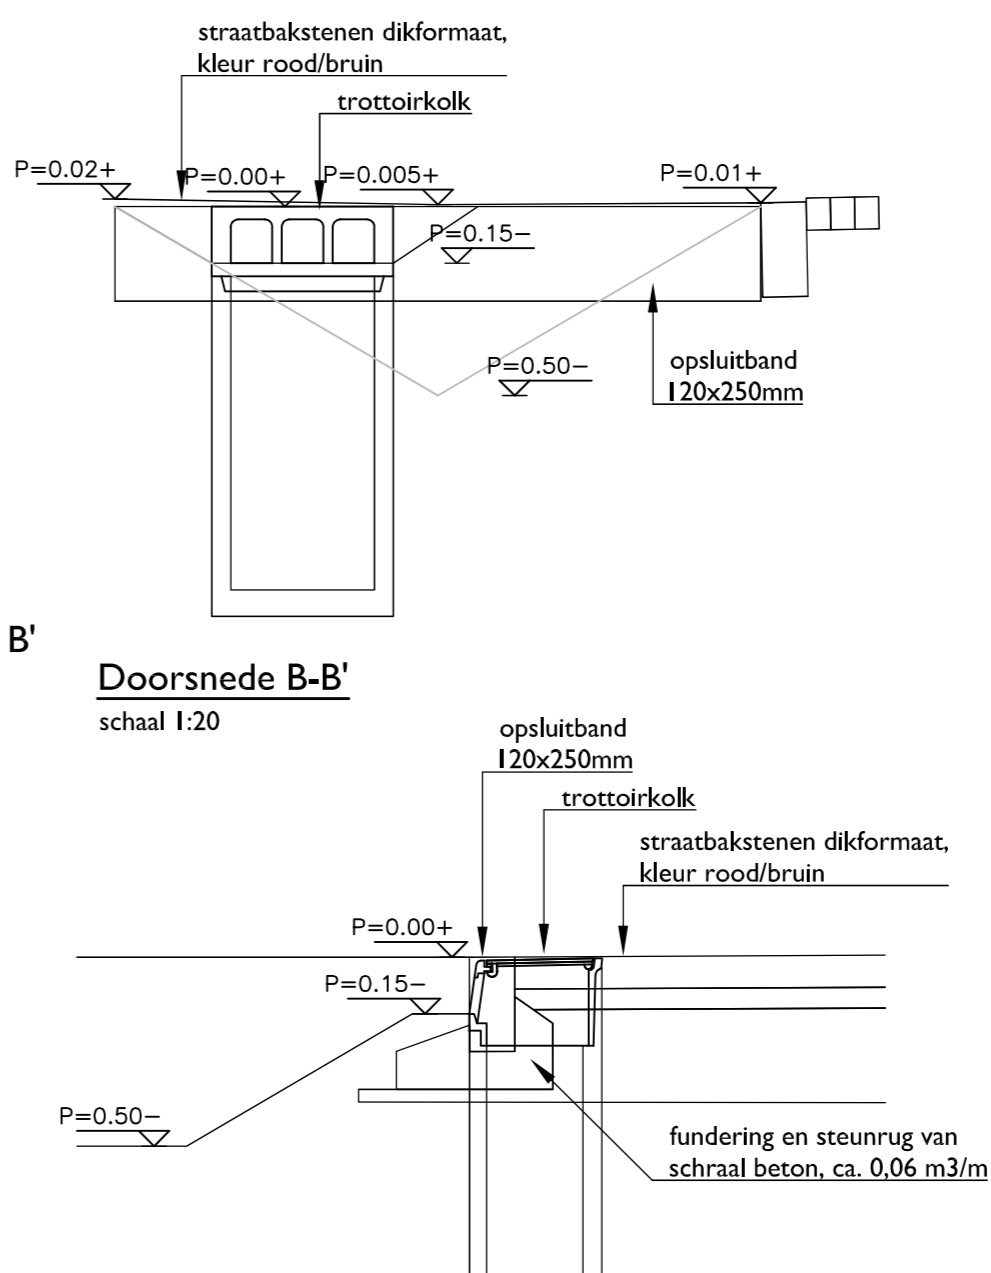

Principedetail opsluitband 10x20
schaal 1:10

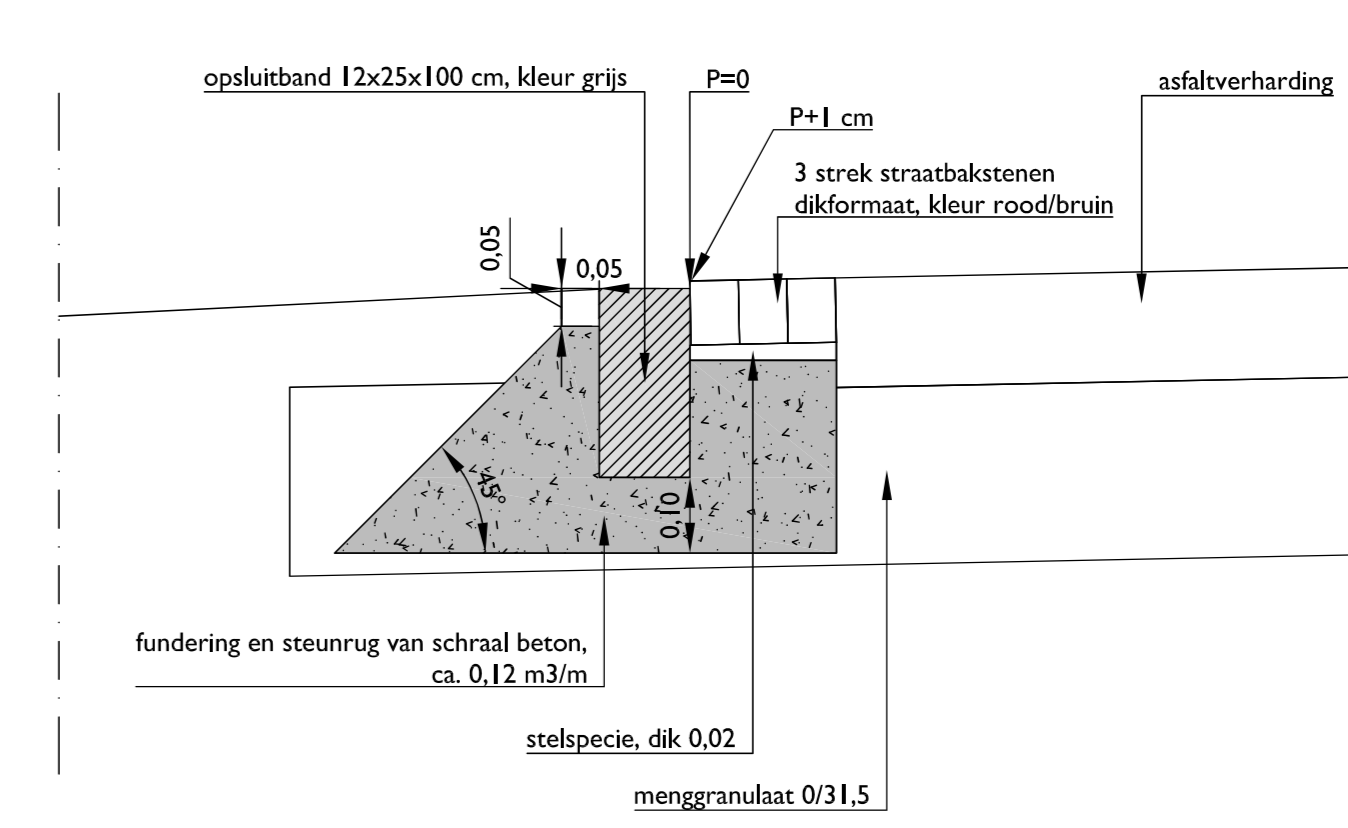

Principedetail opsluitband 12x25
schaal 1:10

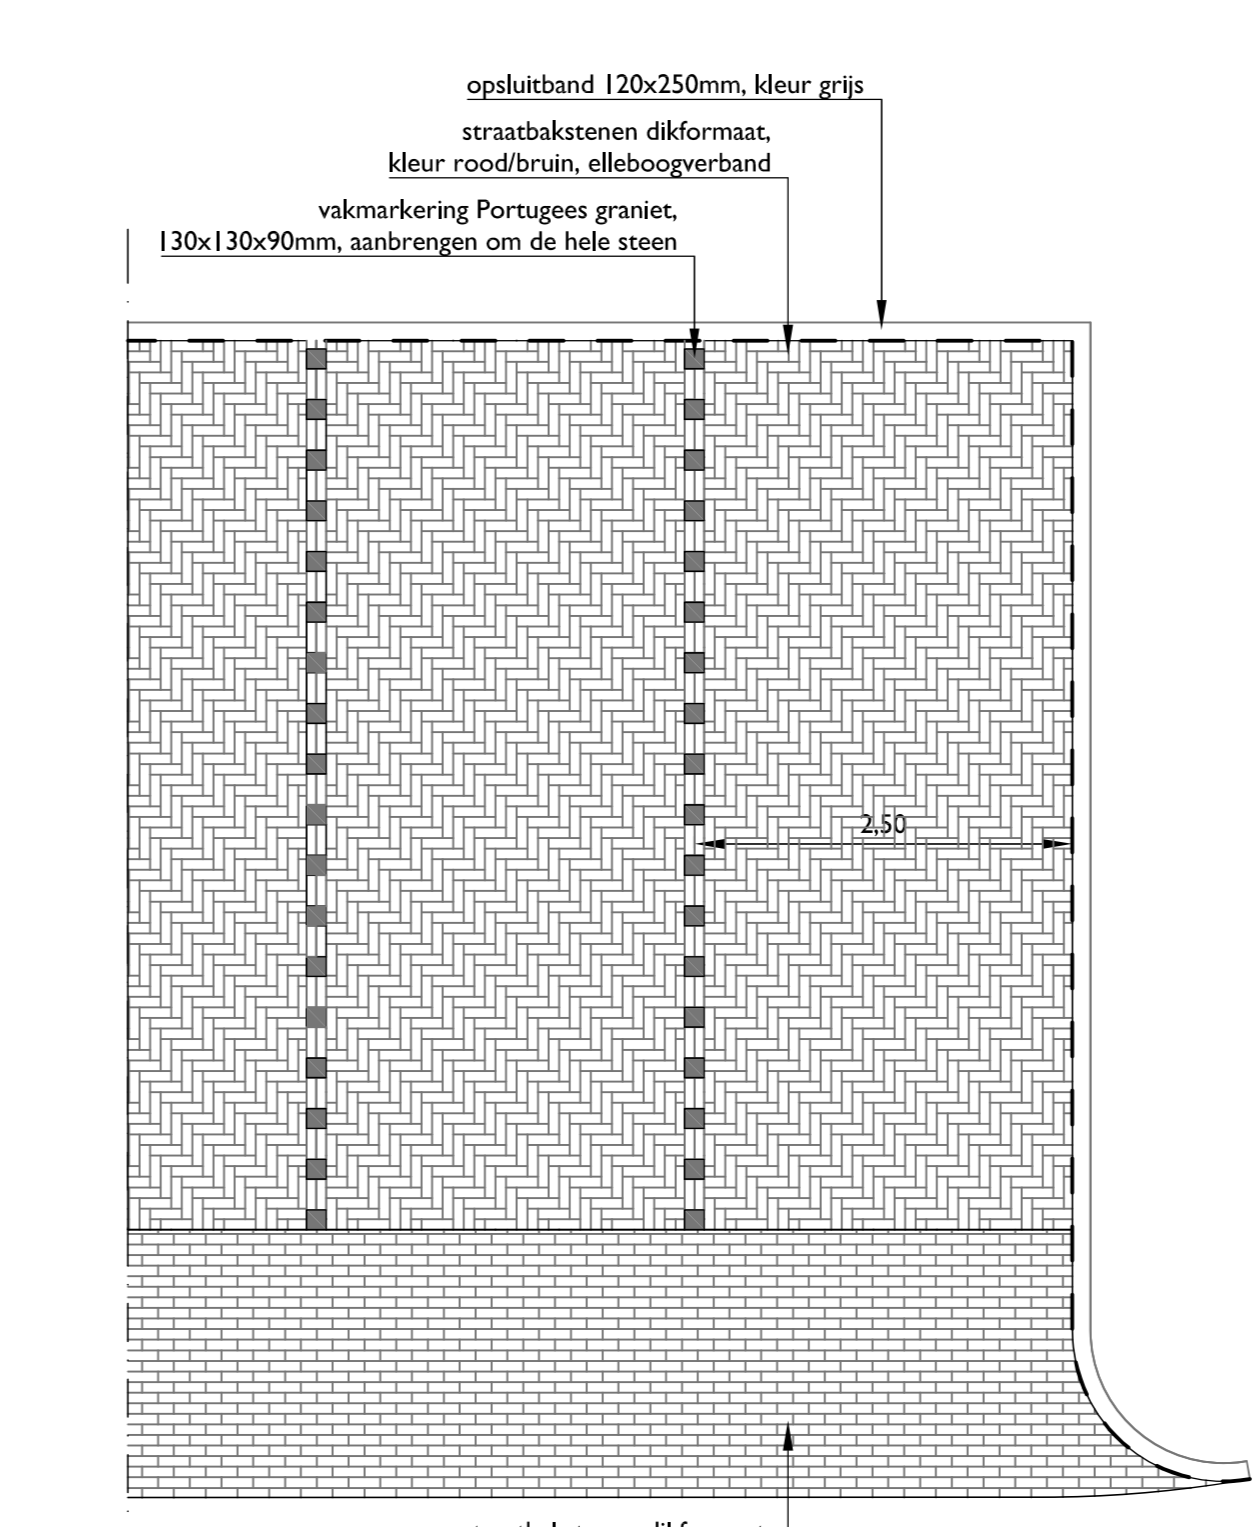

Principedetail parkeervakmarkering
schaal 1:50

opmerkingen
alle maten in meters (tenzij anders aangegeven)
hoogtematen in meters t.o.v. NAP

D				
C				
B				
A				
Uitsp.	Get.	Ass.	Doen.	Onderwerp
Opdrachtgever		gemeente Doetinchem		afdeling Fysieke Ontwikkeling Ingenieursbureau
Project		Ripperbanerven te Wehl Woonrijp maken		Staat DEFINITIEF
Onderwerp		Dwarsprofielen en details		Bladnummer 4/4 Schaal A0 zite tekening
Ontwerp		AP 26-08-16 MD 26-08-16 AG 26-08-16		Projectnummer 98970202 Tekeningsnummer IB3103-038
Gedownload door		AP 26-08-16		Projectnummer 98970202 Tekeningsnummer IB3103-038

