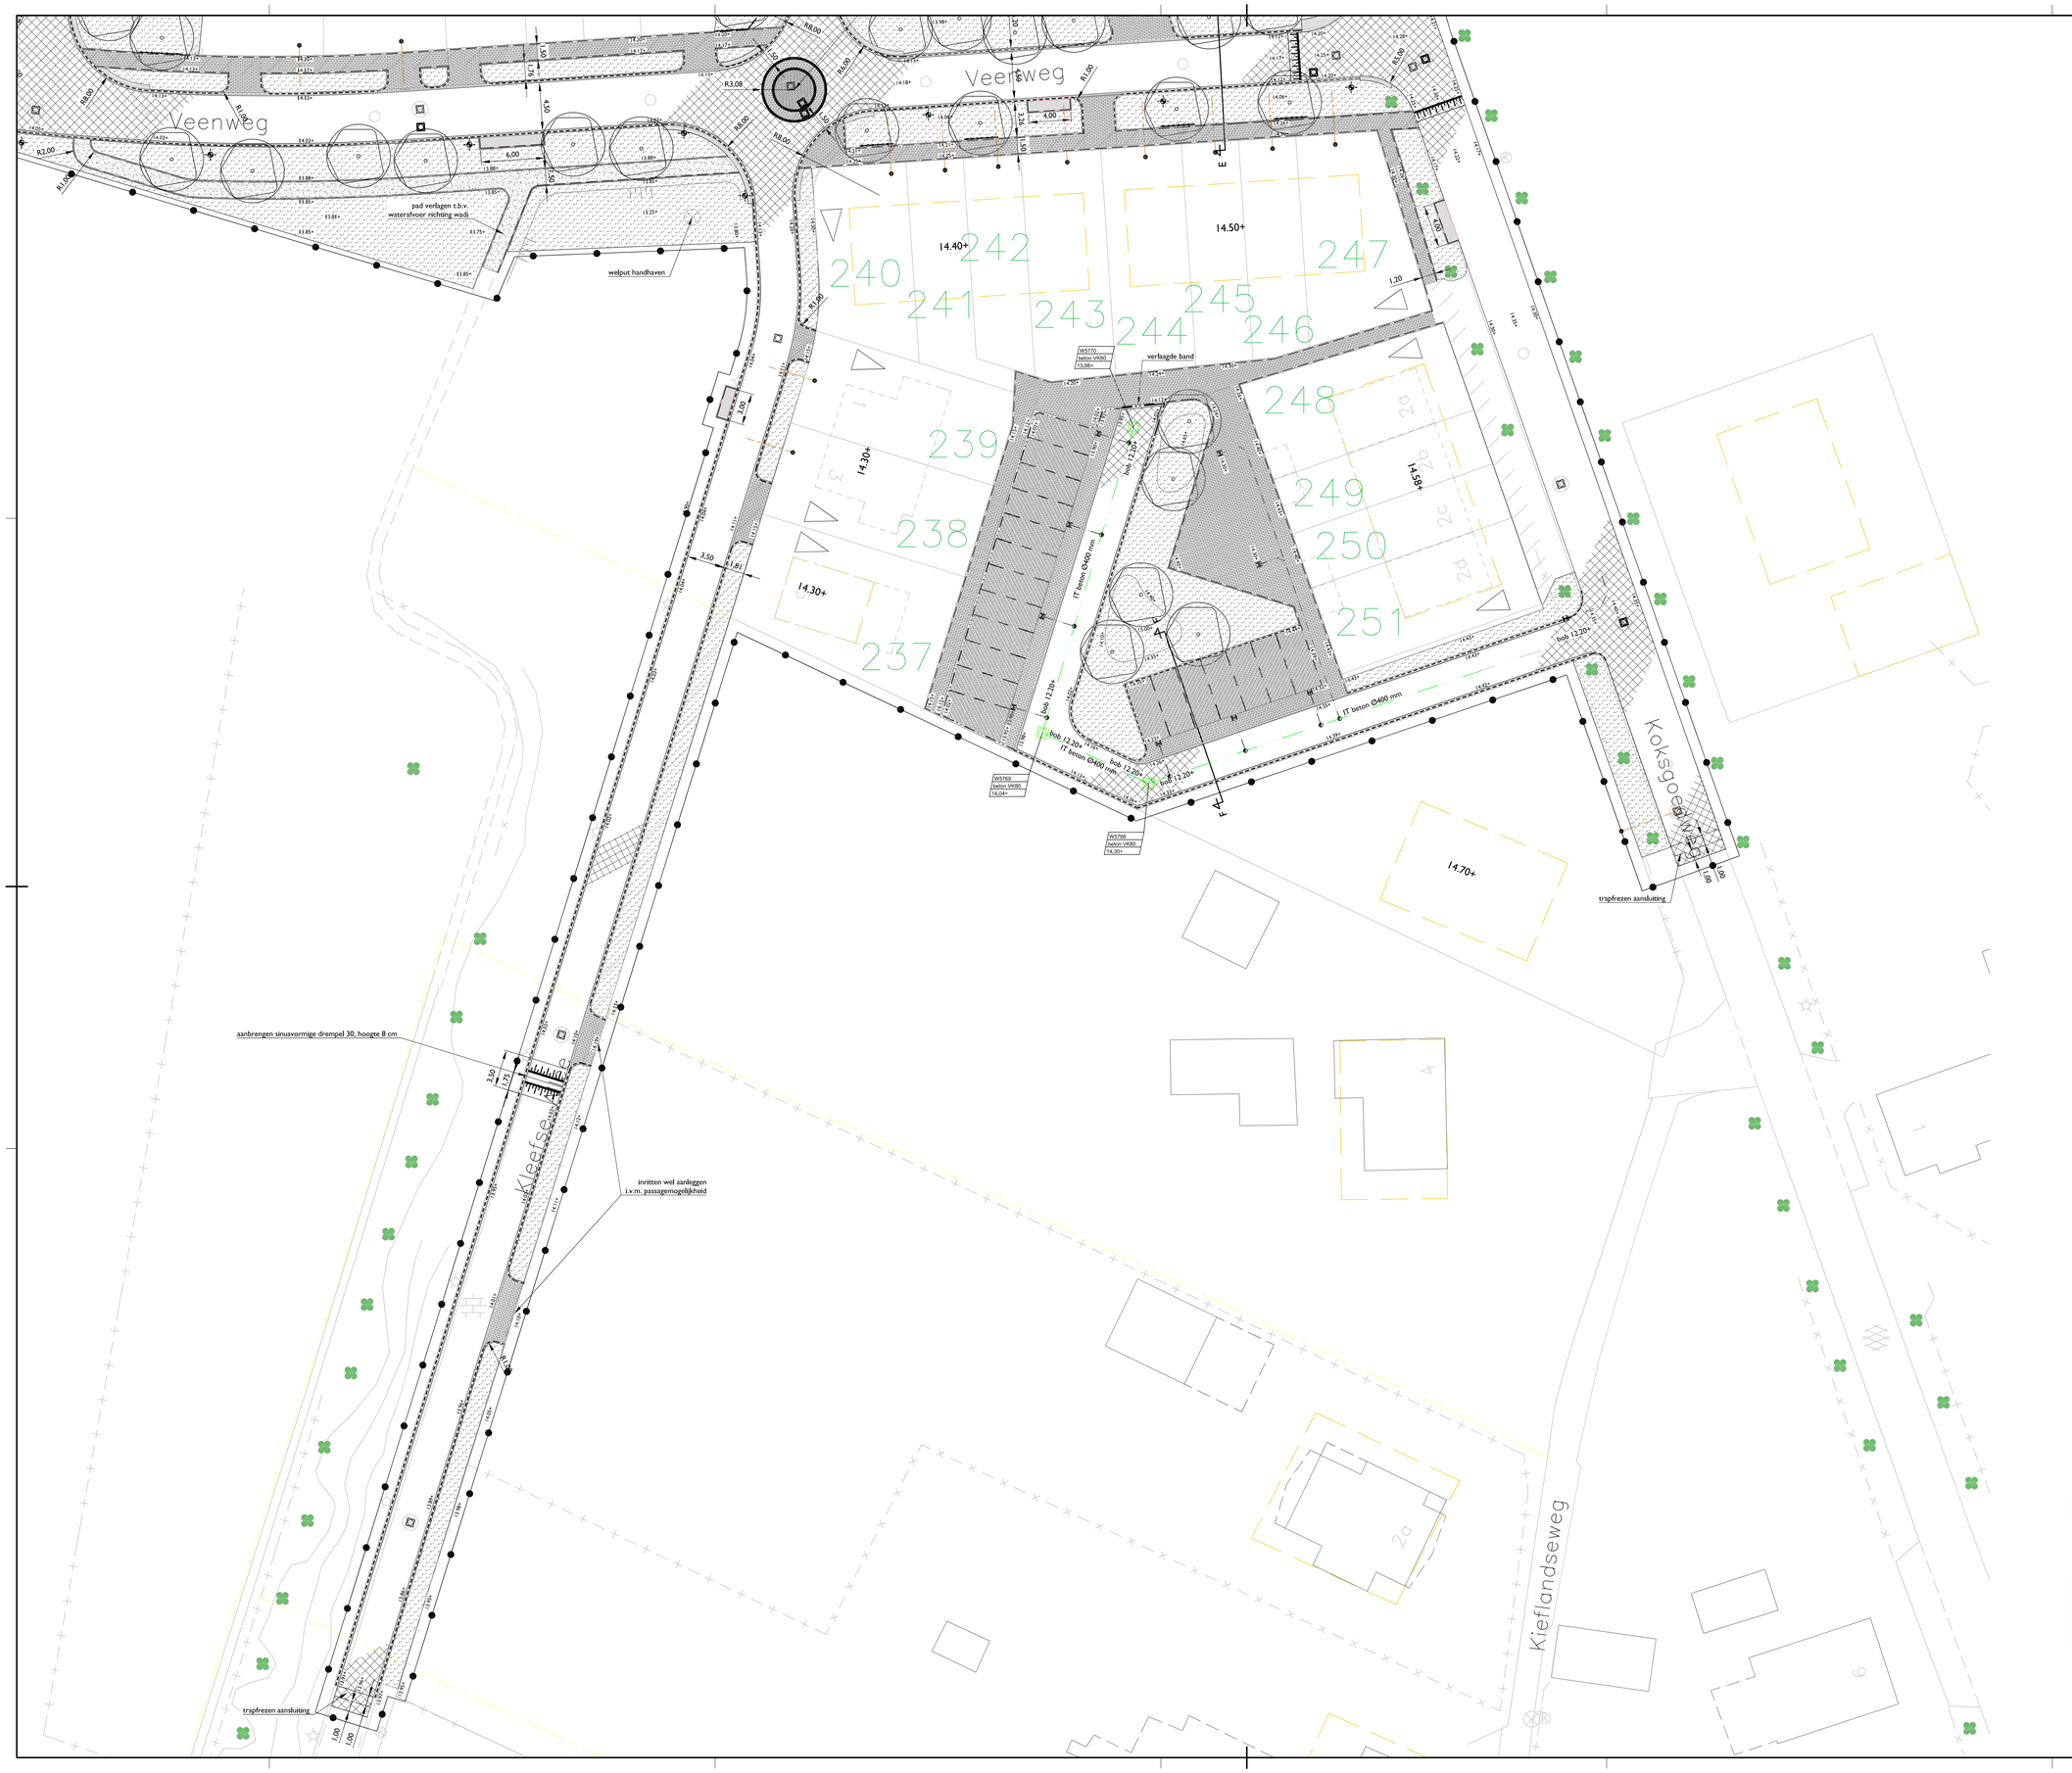

legenda

- werkgrens
- 13.75+ indicatieve aanleghoogte in meters t.o.v. NAP
- aanbrengen IT trottoirkolk
- aanbrengen IT straatkolk
- aanbrengen DWA uitlegger PPc 125 mm, SN8, kleur zwart
- aanbrengen PPc kolkaansluiteiding 125 mm, SN8, kleur bruin
- aanbrengen IT leiding, beton Ø400 mm
- op hoogte brengen putafdekking DWA
- op hoogte brengen putafdekking HWA
- aanbrengen IT inspectieput, incl. putgegevens (putnummer/ materiaal en afmeting/ maaiveldhoogte)
- inlaat
- ontstoppingsstuk
- aanbrengen opsluitbanden 60x200x1000 mm, kleur grijs
- aanbrengen opsluitbanden 100x200x1000 mm, kleur grijs Stellen met schraal beton op fundering, ca. 0,04 m3/m, en voorzien van steunrug van schraal beton, ca. 0,02 m3/m
- aanbrengen opsluitbanden 120x250x1000 mm, kleur grijs Stellen met schraal beton op fundering, ca. 0,05 m3/m, en voorzien van steunrug van schraal beton, ca. 0,02 m3/m
- aanbrengen trottoirbanden 130/150x250x1000 mm, kleur grijs Stellen met schraal beton op fundering, ca. 0,05 m3/m, en voorzien van steunrug van schraal beton, ca. 0,02 m3/m
- aanbrengen 3 strekkagen straatbakstenen, rood/bruin, dikformaat 90, stellen op fundering van schraal beton, ca. 0,02 m3/m
- aanbrengen asfaltverharding
- aanbrengen straatbakstenen, dikformaat, elleboogverband, kleur rood/bruin
- aanbrengen straatbakstenen, dikformaat, halfsteensverband, kleur rood/bruin
- aanbrengen straatbakstenen, dikformaat, keperverband, kleur zwart
- aanbrengen straatbakstenen, dikformaat, keperverband, kleur rood/bruin (punaise)
- aanbrengen betontegels 300x300x45 mm, stroomlagen, kleur grijs
- aanbrengen parkeervakmarkering, Portugees graniet 130x130x90 mm, aanbrengen om de hele steen
- aanbrengen markering punaise, 2 strekkagen BSS KF, kleur wit
- aanbrengen thermoplastische markering
- aanbrengen grasbetonstenen, 400x600x120 mm, met gladde bovenkant
- aanbrengen halfverharding van Achterhoeks Pisdvast in 2 lagen: - 0-8, dikte 30 mm - 0-14, dikte 120 mm
- inzaaien gras t.p.v. infiltratiegreppels (door derden)
- inzaaien gras t.p.v. bermen (door derden)
- beplantingsstrook (door derden)
- aanbrengen wortelgeleidescherm, 0.60m hoog
- aanbrengen grietfindlinge
- nieuwe boom (door derden)
- handhaven bestaande boom
- nutstracé
- lichtmast (door derden)

opmerkingen

alle maten in meters tenzij anders aangegeven
hoogtematen in meters t.o.v. NAP

Wijz.	Gec.	Acc.	Datum	Omschrijving
D				
C				
B				
A				

Opdrachtgever: **gemeente Doetinchem**

afdeling Fysieke Ontwikkeling
Ingenieursbureau

Project: Ripperbansveen te Wehl
Woonrijp maken

Onderdeel: Verhardingstekening, deel 2

Status: NOTA VAN INLICHTINGEN

Bestektnummer	970-5	Schaal	1 : 500
Bladnummer	3/4	Formaat	A0

Getekend	AP	12-09-16		
Gecontroleerd	MD	12-09-16	Projectnummer	98970302
Accoord	AG	12-09-16	Tekeningnummer	IB3103-037

[gD]
Bezoekadres: Raadhuisstraat 2, 7001 EH Doetinchem
Postadres: Raadhuisstraat 2, Postbus 9020, 7000 HA Doetinchem
T Algemeen (0314) 37 73 77 Fax (0314) 36 16 91 ST. Email gemeente@doetinchem.nl

N:\IB\Projecten\Ripperbansveen\Nota van inlichtingen\IB3103-036 tm 038.dwg