


BASISPRINCIPE KAVELINDELING

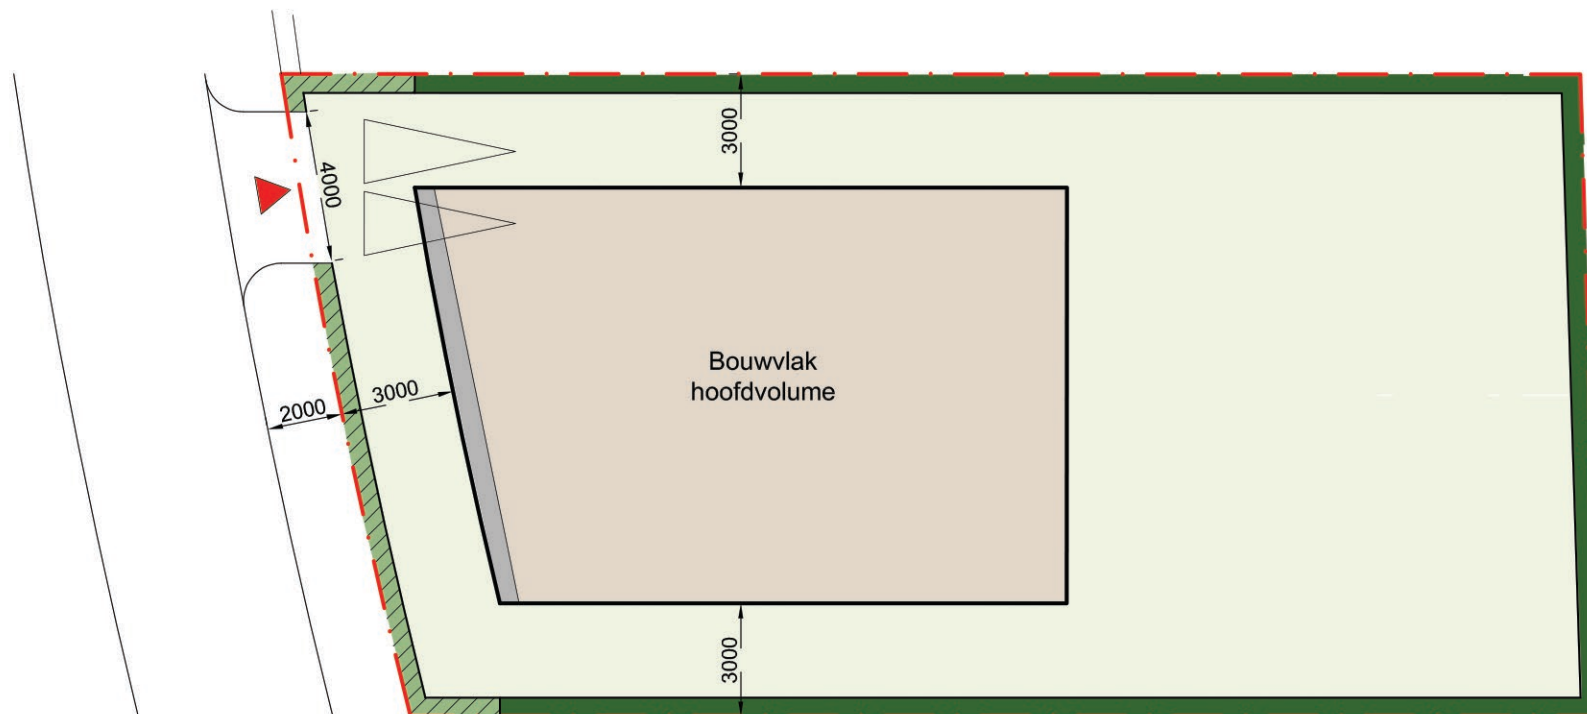

-  Kavelgrens
- met betrekking tot de enkelbestemming van de grond zie: www.ruimtelijkeplannen.nl
 -  Bouwvlak voor hoofdgebouw
- goothoogte maximaal 6 meter;
- bouwhoogte maximaal 10 meter.
 -  Oriëntatie van de voorgevel van het hoofdgebouw in het bouwvlak
Voorgevel mag niet in lijn staan met naastgelegen kavel
 -  Tuin, bijhorende bouwwerken enkel toegestaan zoals vermeld in bestemmingsplan.
Het gezamenlijk oppervlak aan bebouwing mag niet meer dan 50% van de kavel bedragen.
 -  Natuurlijke (groene) erfscheiding met faunavoorzieningen, te combineren met naastgelegen kavel. Maximale hoogte: 1 meter
 -  Natuurlijke (groene) erfscheiding met faunavoorzieningen, te combineren met naastgelegen kavel
 -  Twee volwaardige parkeerplekken op eigen terrein
Let op: ruimte voor twee auto's achter elkaar telt niet als twee volwaardige parkeerplekken
 -  Inrit kavel
De maximale breedte van de inrit is 4 meter. Indien deze gecombineerd wordt met de inrit van de naastgelegen kavel is een maximale breedte van 6 meter toegestaan.
 -  3000
Principe maatvoering in millimeters, werkelijke maatvoering conform bestemmingsplan
- Buitenruimte verlichting dient vleermuisvriendelijk te worden uitgevoerd

