
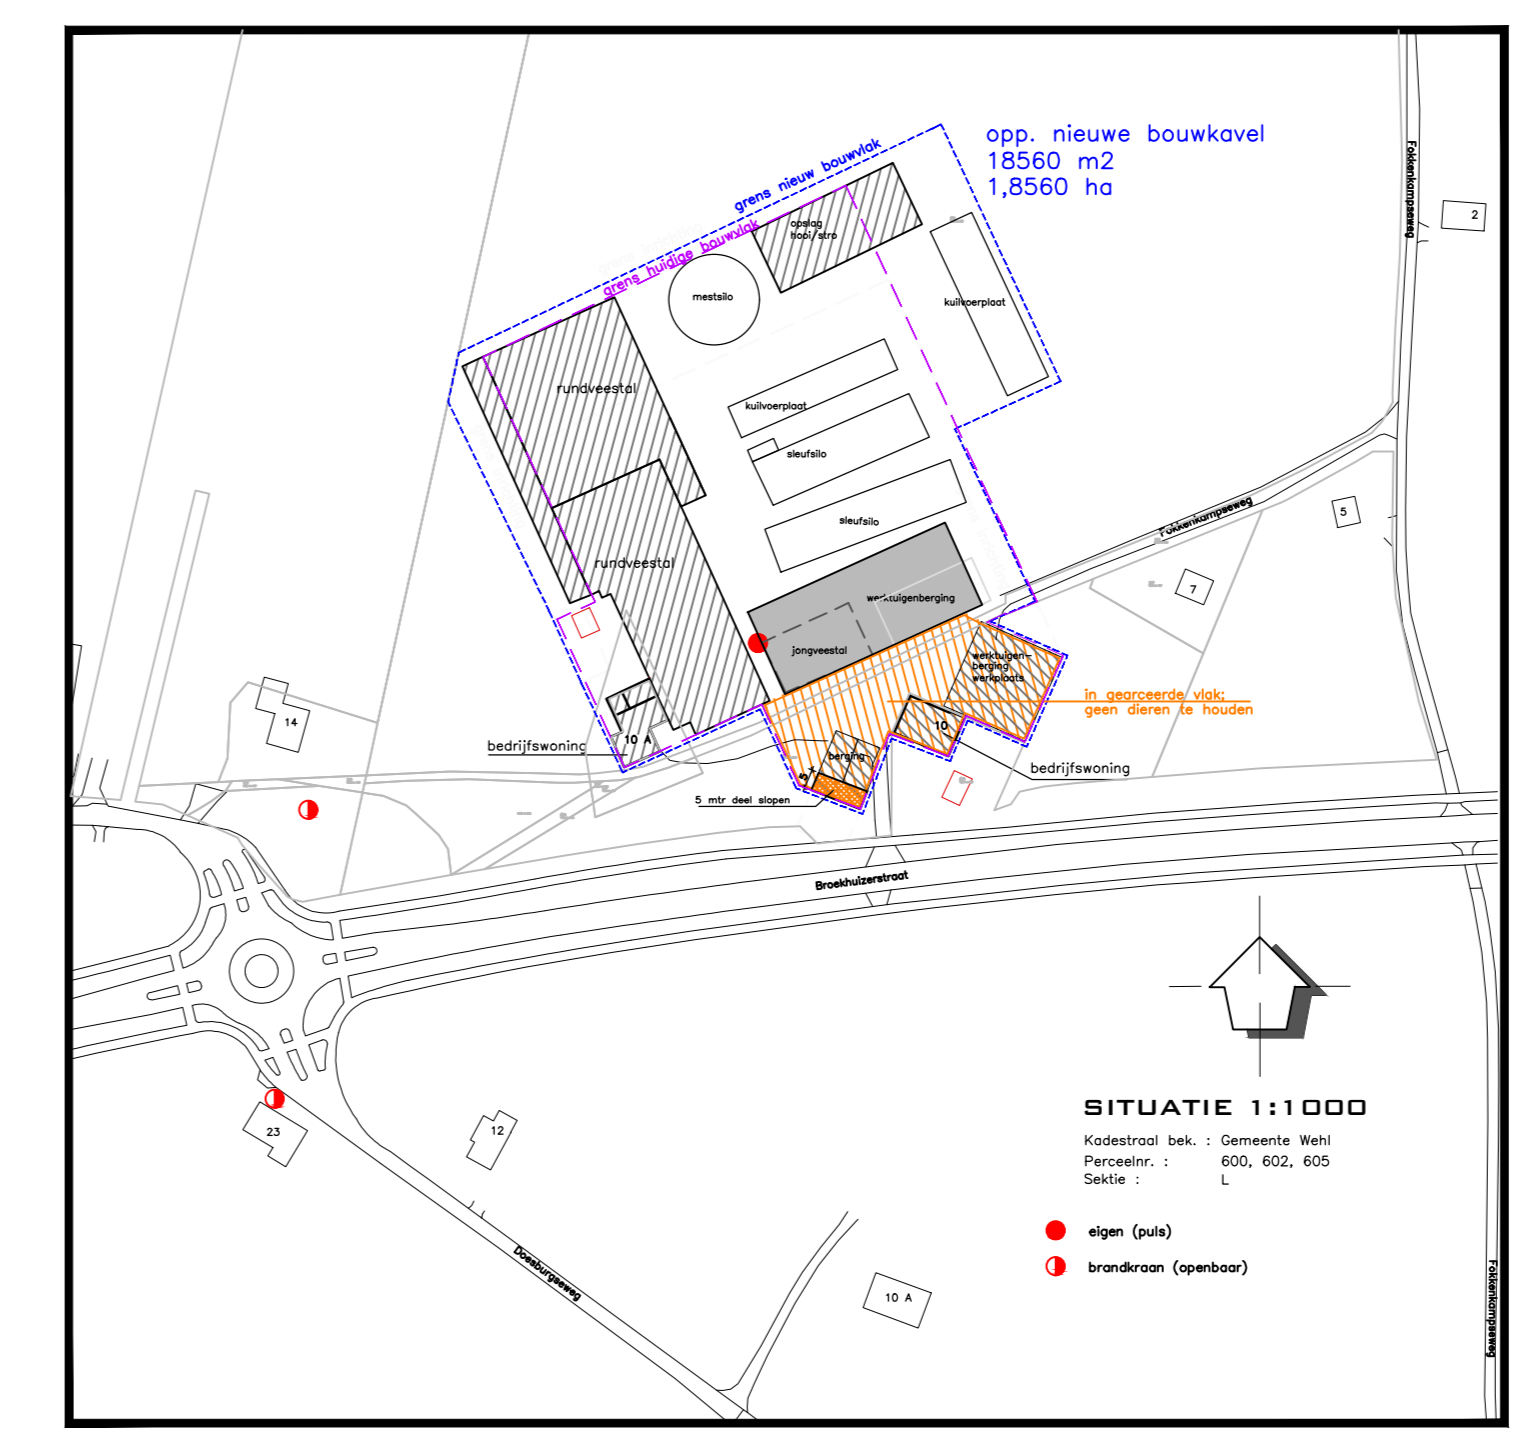


RENVOOI gebouwen							
nr.	object	dak	wanden	vloer	aantal dieren	ventilatie	mest-opslagcap.
A	bedrijfswoningen ligboxenstal	dakpannen golfplaten	metselwerk prefab/profielplaten	beton	230 st. melkkoeien (A1.100.1) 110 st. jongvee (A3)	natuurlijk via gevel en nok	1786 m ³
B	jongveestal	golfplaten	profielplaten	beton	46 st. jongvee (A3)		
C	berging	golfplaten	metselwerk	beton			98 m ³
D	werktuigenberging/werkplaats	golfplaten	metselwerk	beton			410 m ³
E	spoelplaats		metselwerk	beton			6m ³
F	werktuigenberging	golfplaten	profielplaten	klinkerverharding			
G	stelsilo		beton				
H	kulplaat		rubbermat/klinkers				
I	vaste mestopslag		metselwerk	beton			50 m ³
J	drijfmest-opslag	zeil/kunststof	beton	beton			2400 m ³
K	opslagberging hooi en stro	golfplaten	profielplaten	klinkerverharding			
					Totaal	230 melkkoeien (A1.100.1) 156 jongvee (A3)	4750 m ³

RENVOOI machines					
nr.	gebouw	omschrijving	aantal	vermogen (kW)	inhoud (p.st)
1	A	melktank met roerwerk	1	0,55	21000 ltr
2	A	wormwaterboiler	2	2,5	120 ltr
3	A	vacuumpomp	1	4	
4	A	speelautomaat	1	0,5	
5	A	opslag reinings- en ontsmettingsmiddelen	2	0,5	20 ltr
6	A	koelaggregaat met koelvoestof	1	6,5	12,5 ltr
7	A	melkpomp	1	0,75	
8	A	medicijnkast	1		12 kg
9	A	waterpomp met ontzuring	2	2,2	
10	A	kast reinigings- en ontsmettingsmiddel	1		80 ltr
11	A	opslag klein chemisch afval	1		30 ltr
12	A	borstelautomaat	1	0,5	
13	A	krachtvoerbak met voerwiel	4	0,75	
14	A	opdriftrek	1	0,75	
15	A	mestschuifketting (in op/vloer)	5	4	
16	D,F	werktuigen en tractoren	div	div	
17	B	waterpomp	1	1,5	
18	D	lastraf elektro.	1	4,8 kVA	
19	D	diverse handgereedschappen	1	4,5	
20	E	hogedrukreiniger	1	4,5	
21	F	motorolie in drum in lekbak	2		200 ltr
22	F	dieselolietank (dubbelwandig) met elektr.pomp	1		8000 ltr
23	A	melkrobot	2	4,0	
24	A	technische ruimte	1	2,0	
B	A,B,D	brandblusser poeder	3		6 kg
KK		Kadaverkap	1		
MP	A	mixput drijfmest			
PP	C	pompput drijfmest			
S1	A	voersilo	1		8-10 t
S2	A	voersilo	1		15 t
SS		kunstmeststilo	2		10 t

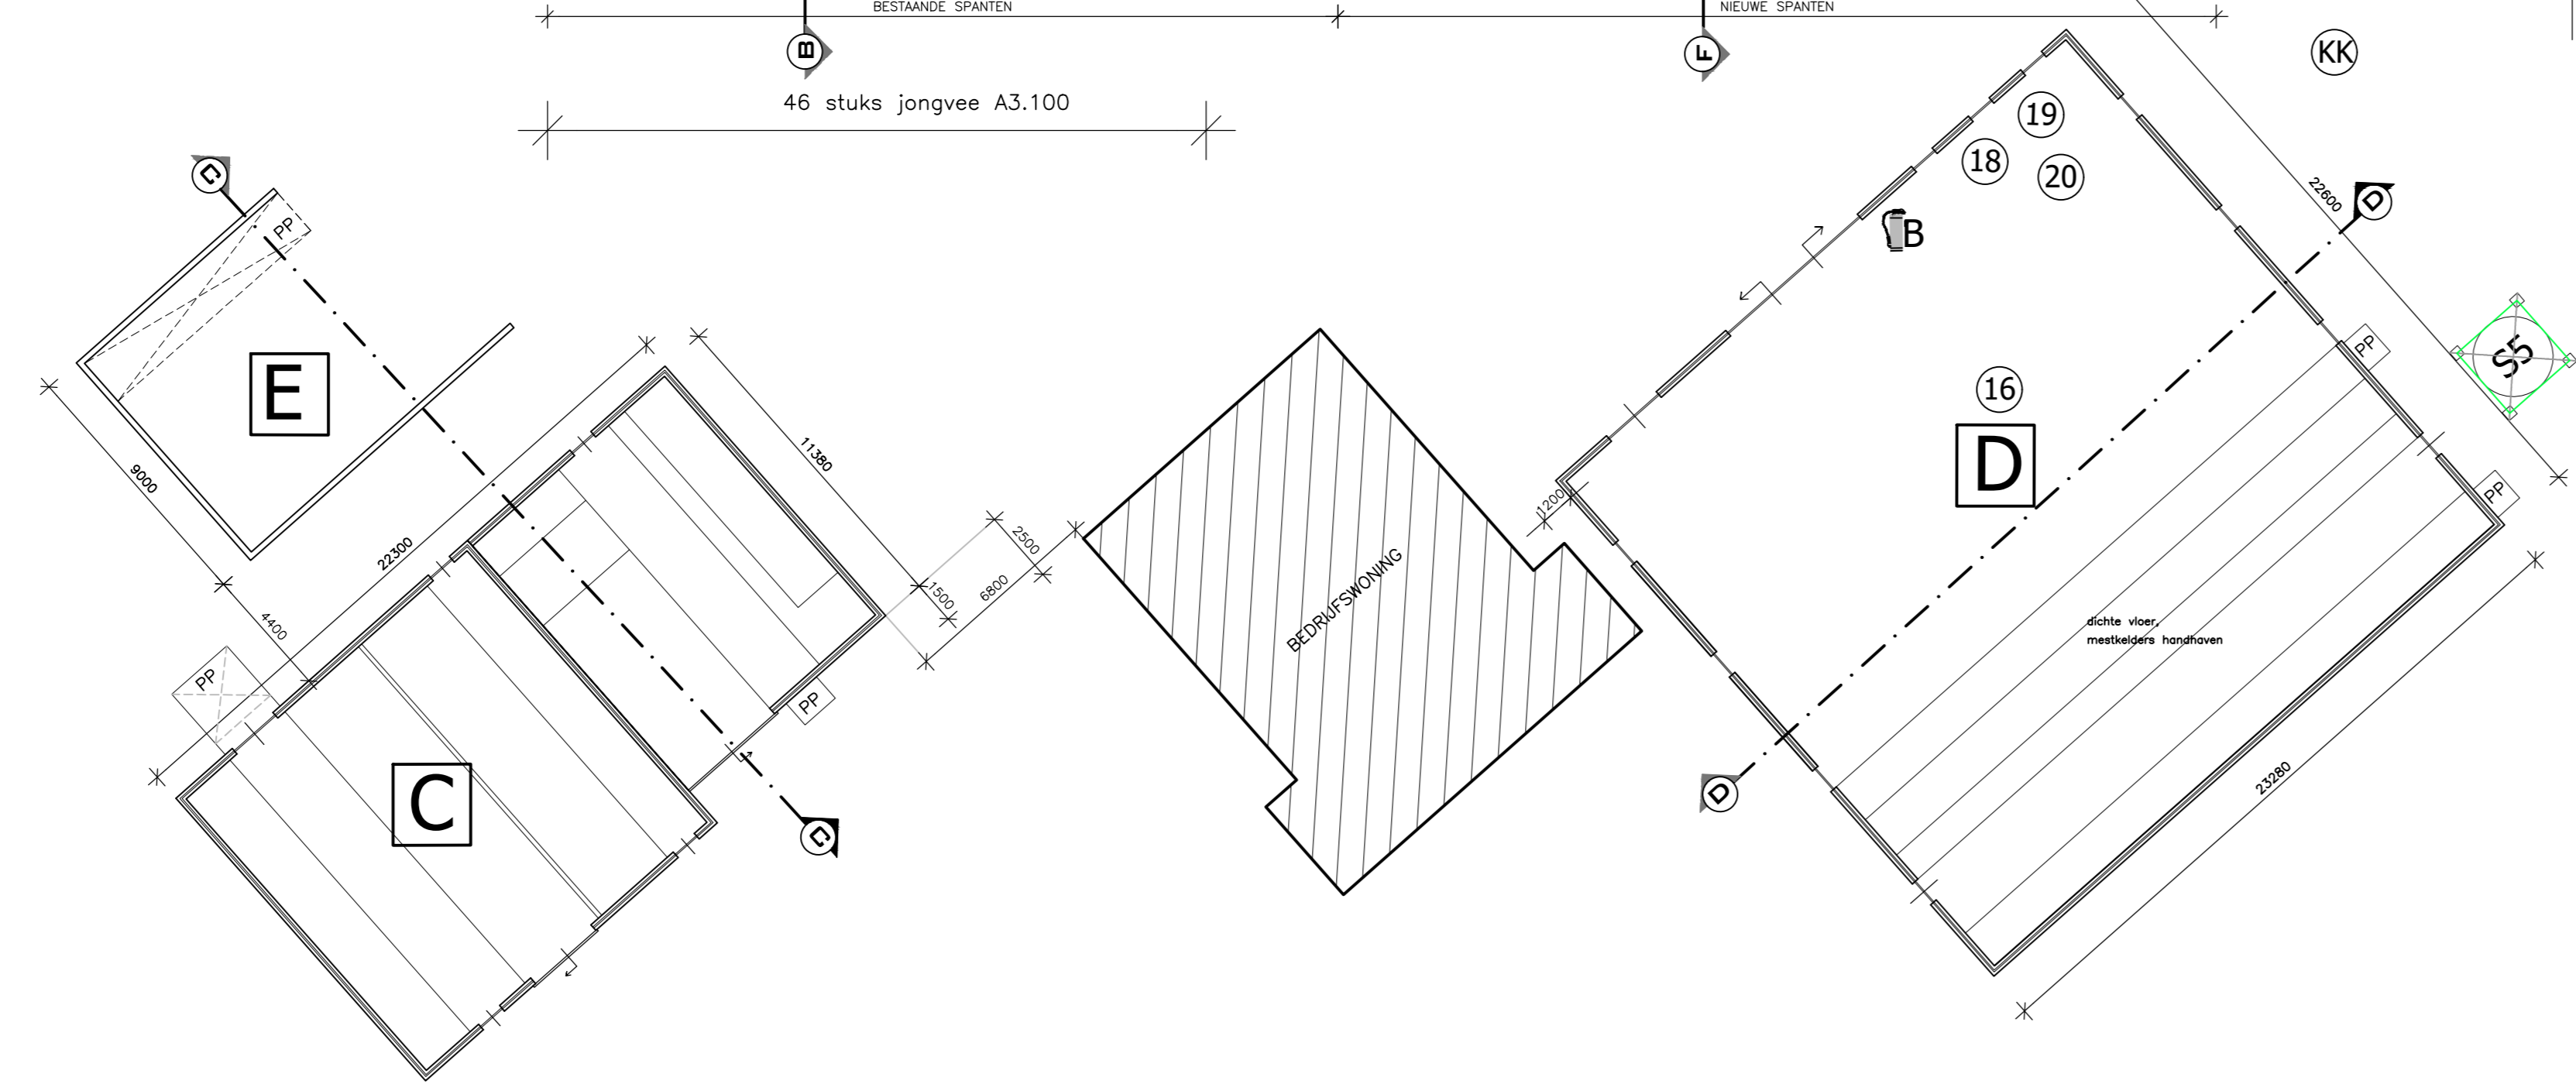

Alle maten in het werk te controleren!

Scheerder Bouwadvies

Dijkensstraat 44d
6942 CD Didiem
0316-221771 | 06-53339210
info@scheerderbouwadvies.nl

eerste uitgifte
M.S. 02.01.24 A definitief

Project: MILIEUTEKENING Mts TBW en AMHJ van Gessel-Hendriksen
Opdrachtgever: Dhr. T.B.W. van Gessel Broekhuizerstraat 10a 7031 GZ Wehl
Omschrijving: Milieutekening
Projectfase: Bouwvoorbereiding

betaalt bij: peil t.o.v.: N.A.P.
formaat: A0 maten in: mm. schaal: 1:200/1:1000
plotdatum: bestandsnaam: Bestektek_v_Gessel. tek. nr.: DO/2238