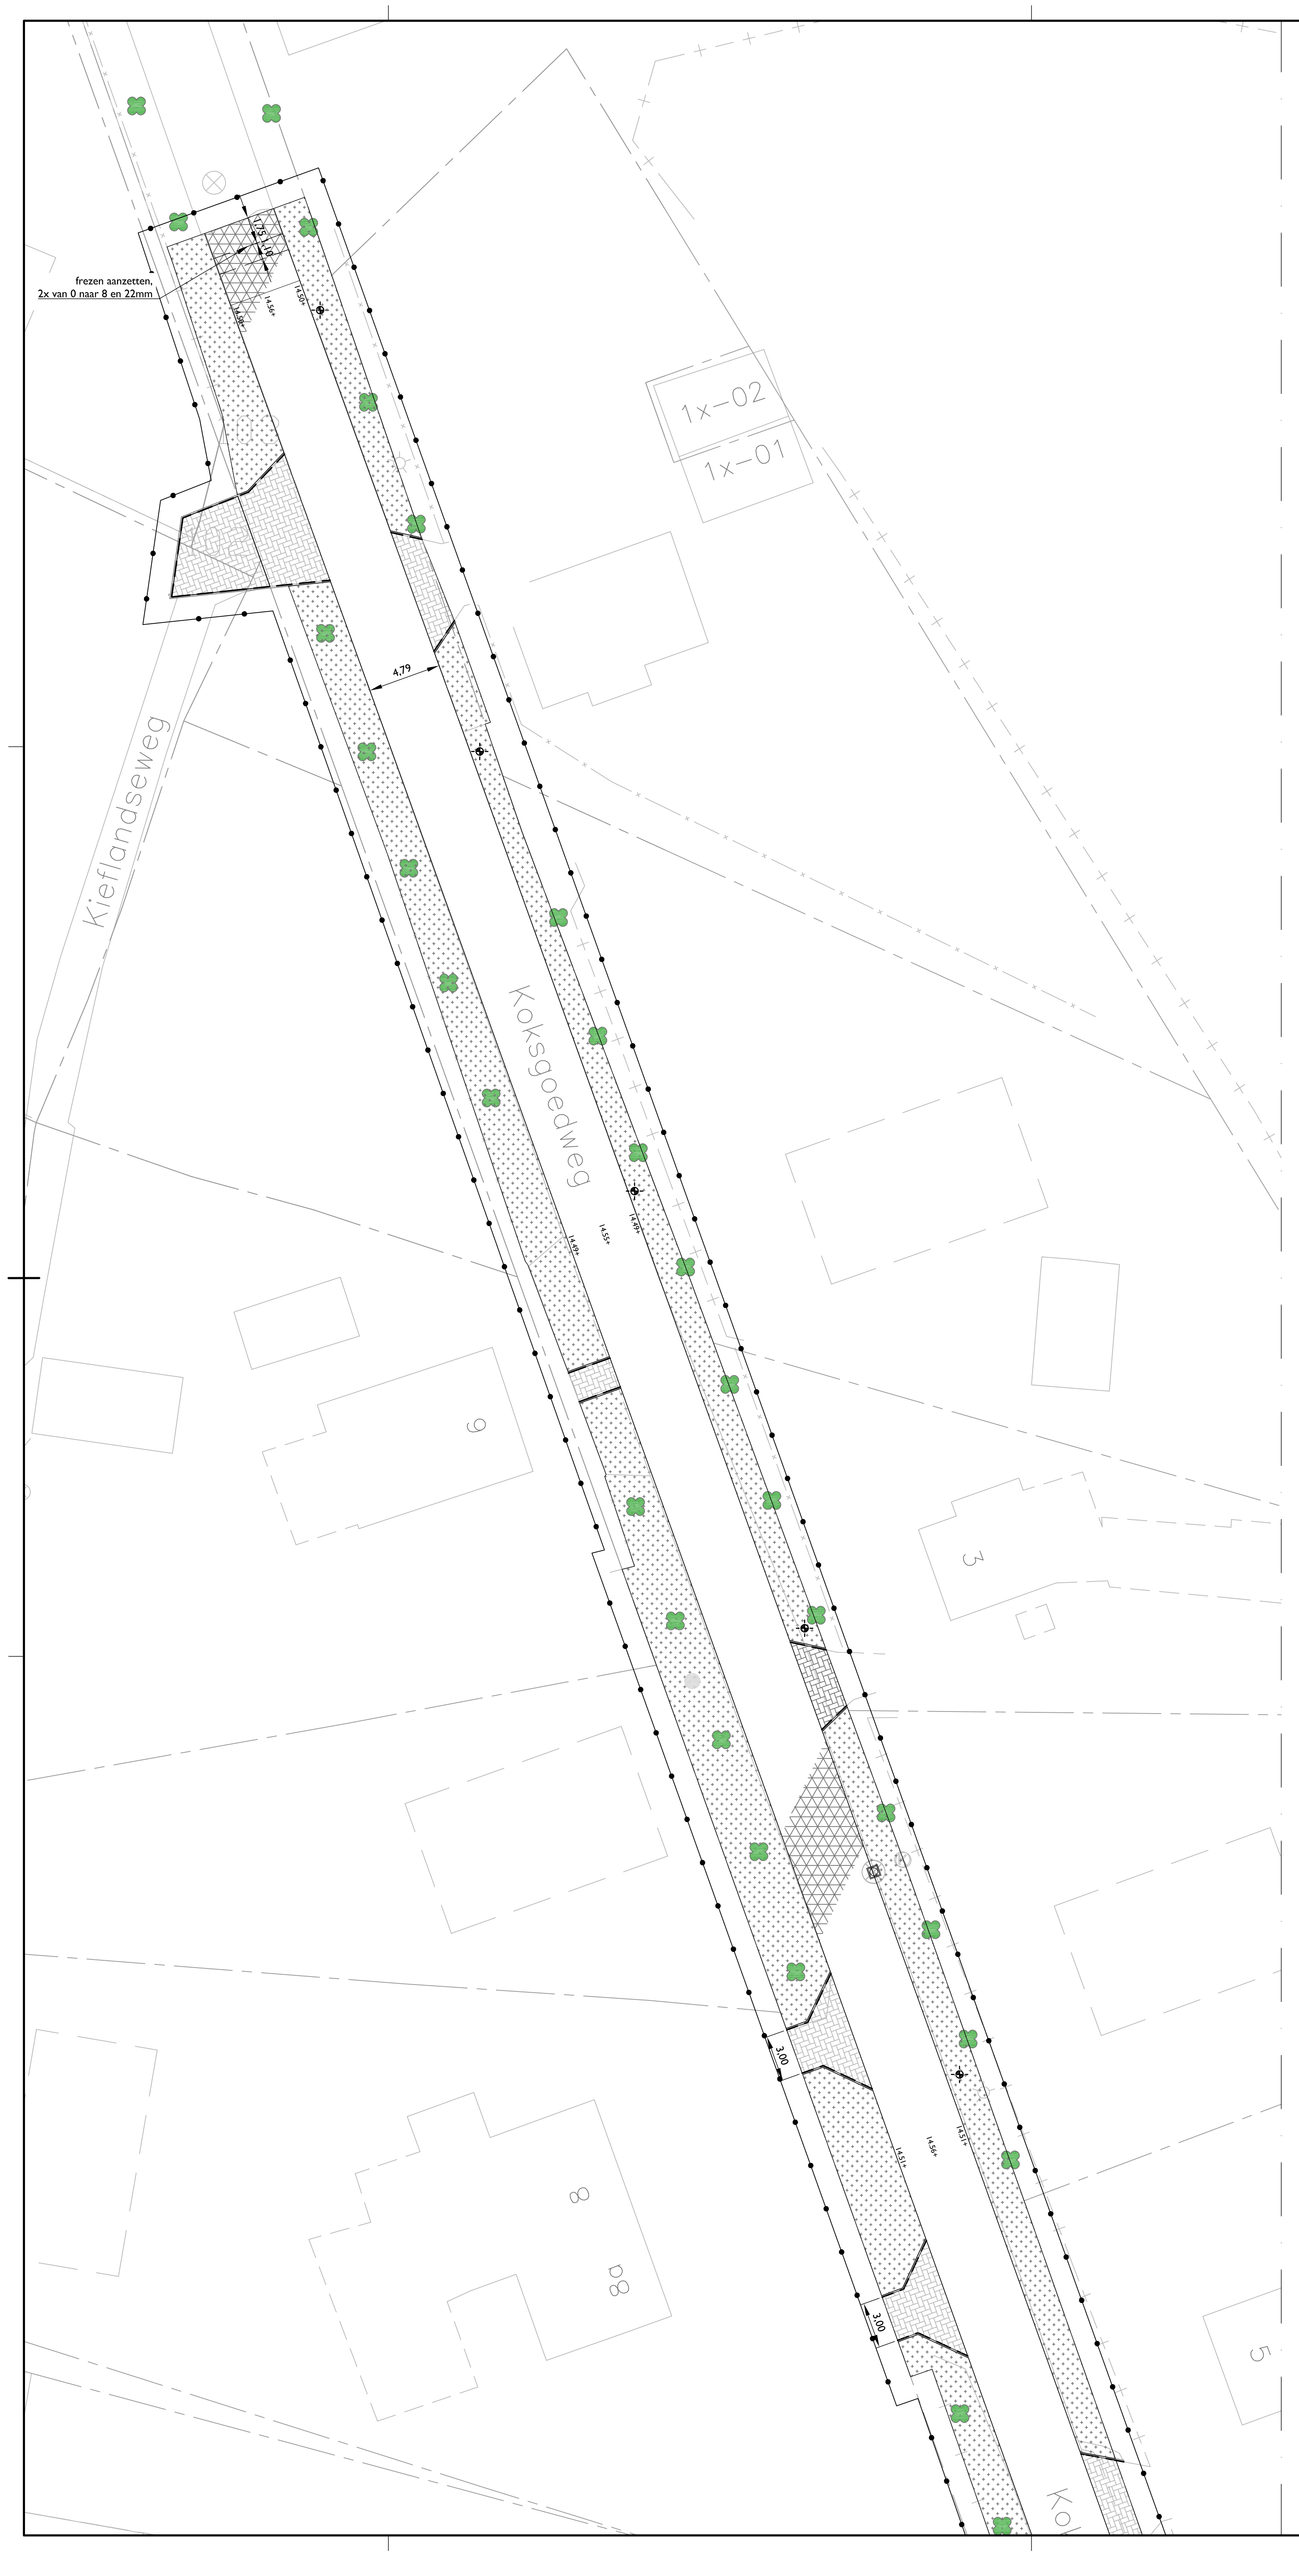

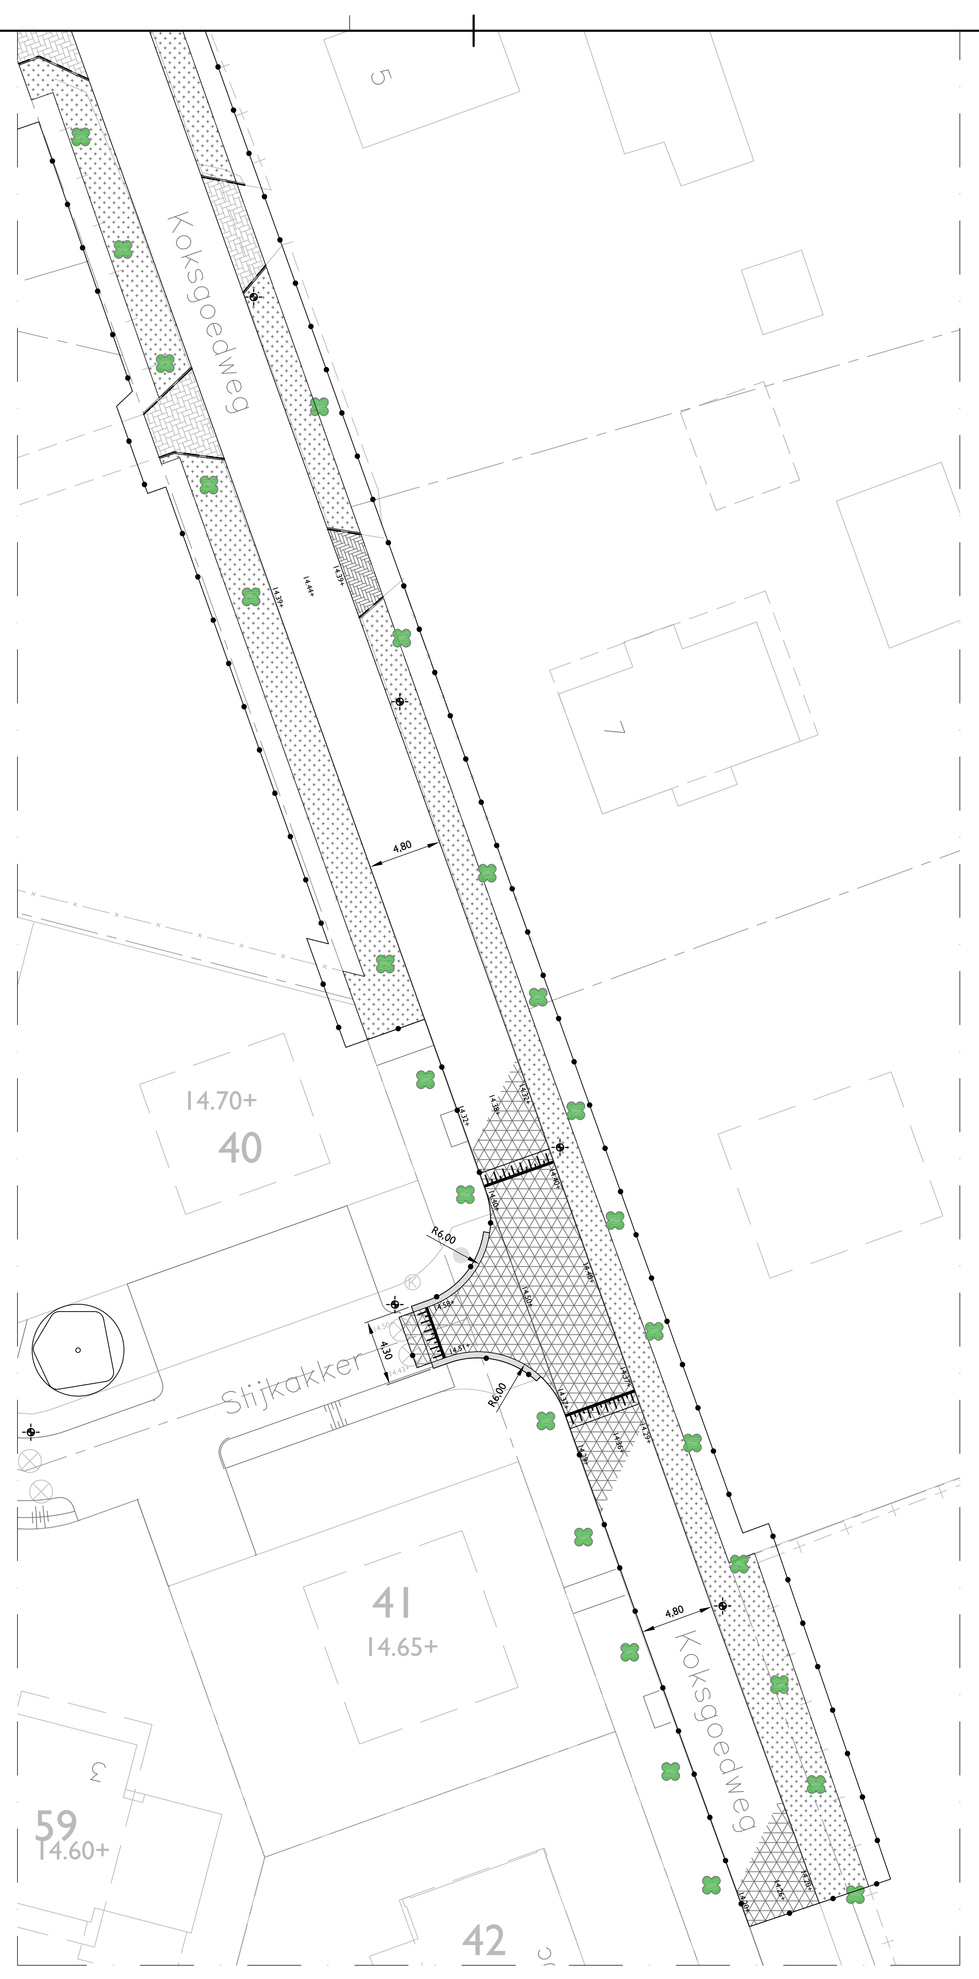

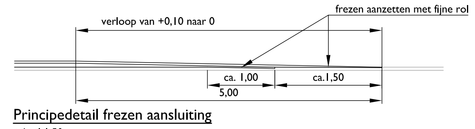

Principedetail frezen aansluiting
schaal 1:50

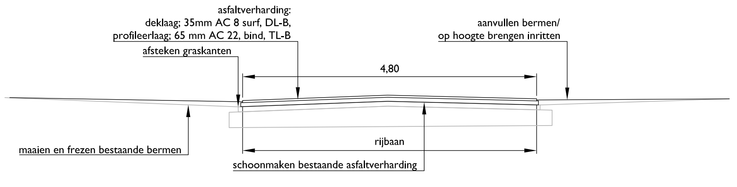

Principedwarsprofiel Koksgoedweg
schaal 1:50

legenda

- werkgrens
- 13,75+ indicatieve aanleghoogte in meters t.o.v. NAP
- op hoogte brengen putafdekking DWA
- aanbrengen opsluitbanden 100x200x1000 mm, kleur grijs
  Stellen met schraal beton op fundering, ca. 0,04 m3/m, en voorzien van steunrug van schraal beton, ca. 0,02 m3/m
- aanbrengen asfaltverharding
- aanbrengen betonstraatstenen, keiformaat, elleboogverband, kleur grijs
- aanbrengen straatbaksteen (hergebruik), dikformaat, verband conform bestaand
- aanbrengen straatbaksteen (hergebruik), keiformaat, verband conform bestaand
- aanbrengen grasbetonstenen, 400x600x120 mm, met gladde bovenkant
- inzaaien gras t.p.v. bermen
- handhaven bestaande boom
- lichtmast (door derden)

opmerkingen

alle maten in meters tenzij anders aangegeven
hoogtematen in meters t.o.v. NAP

D				
C				
B				
A				
Wijz.	Get.	Acc.	Datum	Omschrijving

Opdrachtgever: **gemeente Doetinchem**

afdeling Fysieke Ontwikkeling
Ingenieursbureau

Project: Wehl Heideslag Koksgoed
Woonrijp maken fase 2

Status: NOTA

Bestekn	115-6-2	Schal	1 : 200
Bladnummer	2/2	Formaat	A0

Onderdeel: Koksgoedweg, perceel 2
Verhardingstekening

Getekend	AP	01-07-15		
Gecontroleerd	MD	01-07-15	Projectnummer	90115
Accoord	MD	01-07-15	Tekeningnummer	IB3103-028

[gD]

Basiskantoor: Raadhuisstraat 2, 7001 EW Doetinchem
Postadres: Raadhuisstraat 2, Postbus 9425, 7000 HA Doetinchem
Telefoon (0314) 37 33 77 Fax (0314) 34 34 37 Email gemeente@doetinchem.nl

N:\IB\Projecten\Heideslag\Woonrijp fase 2\Nota\IB3103-028-verh perceel 2.dwg