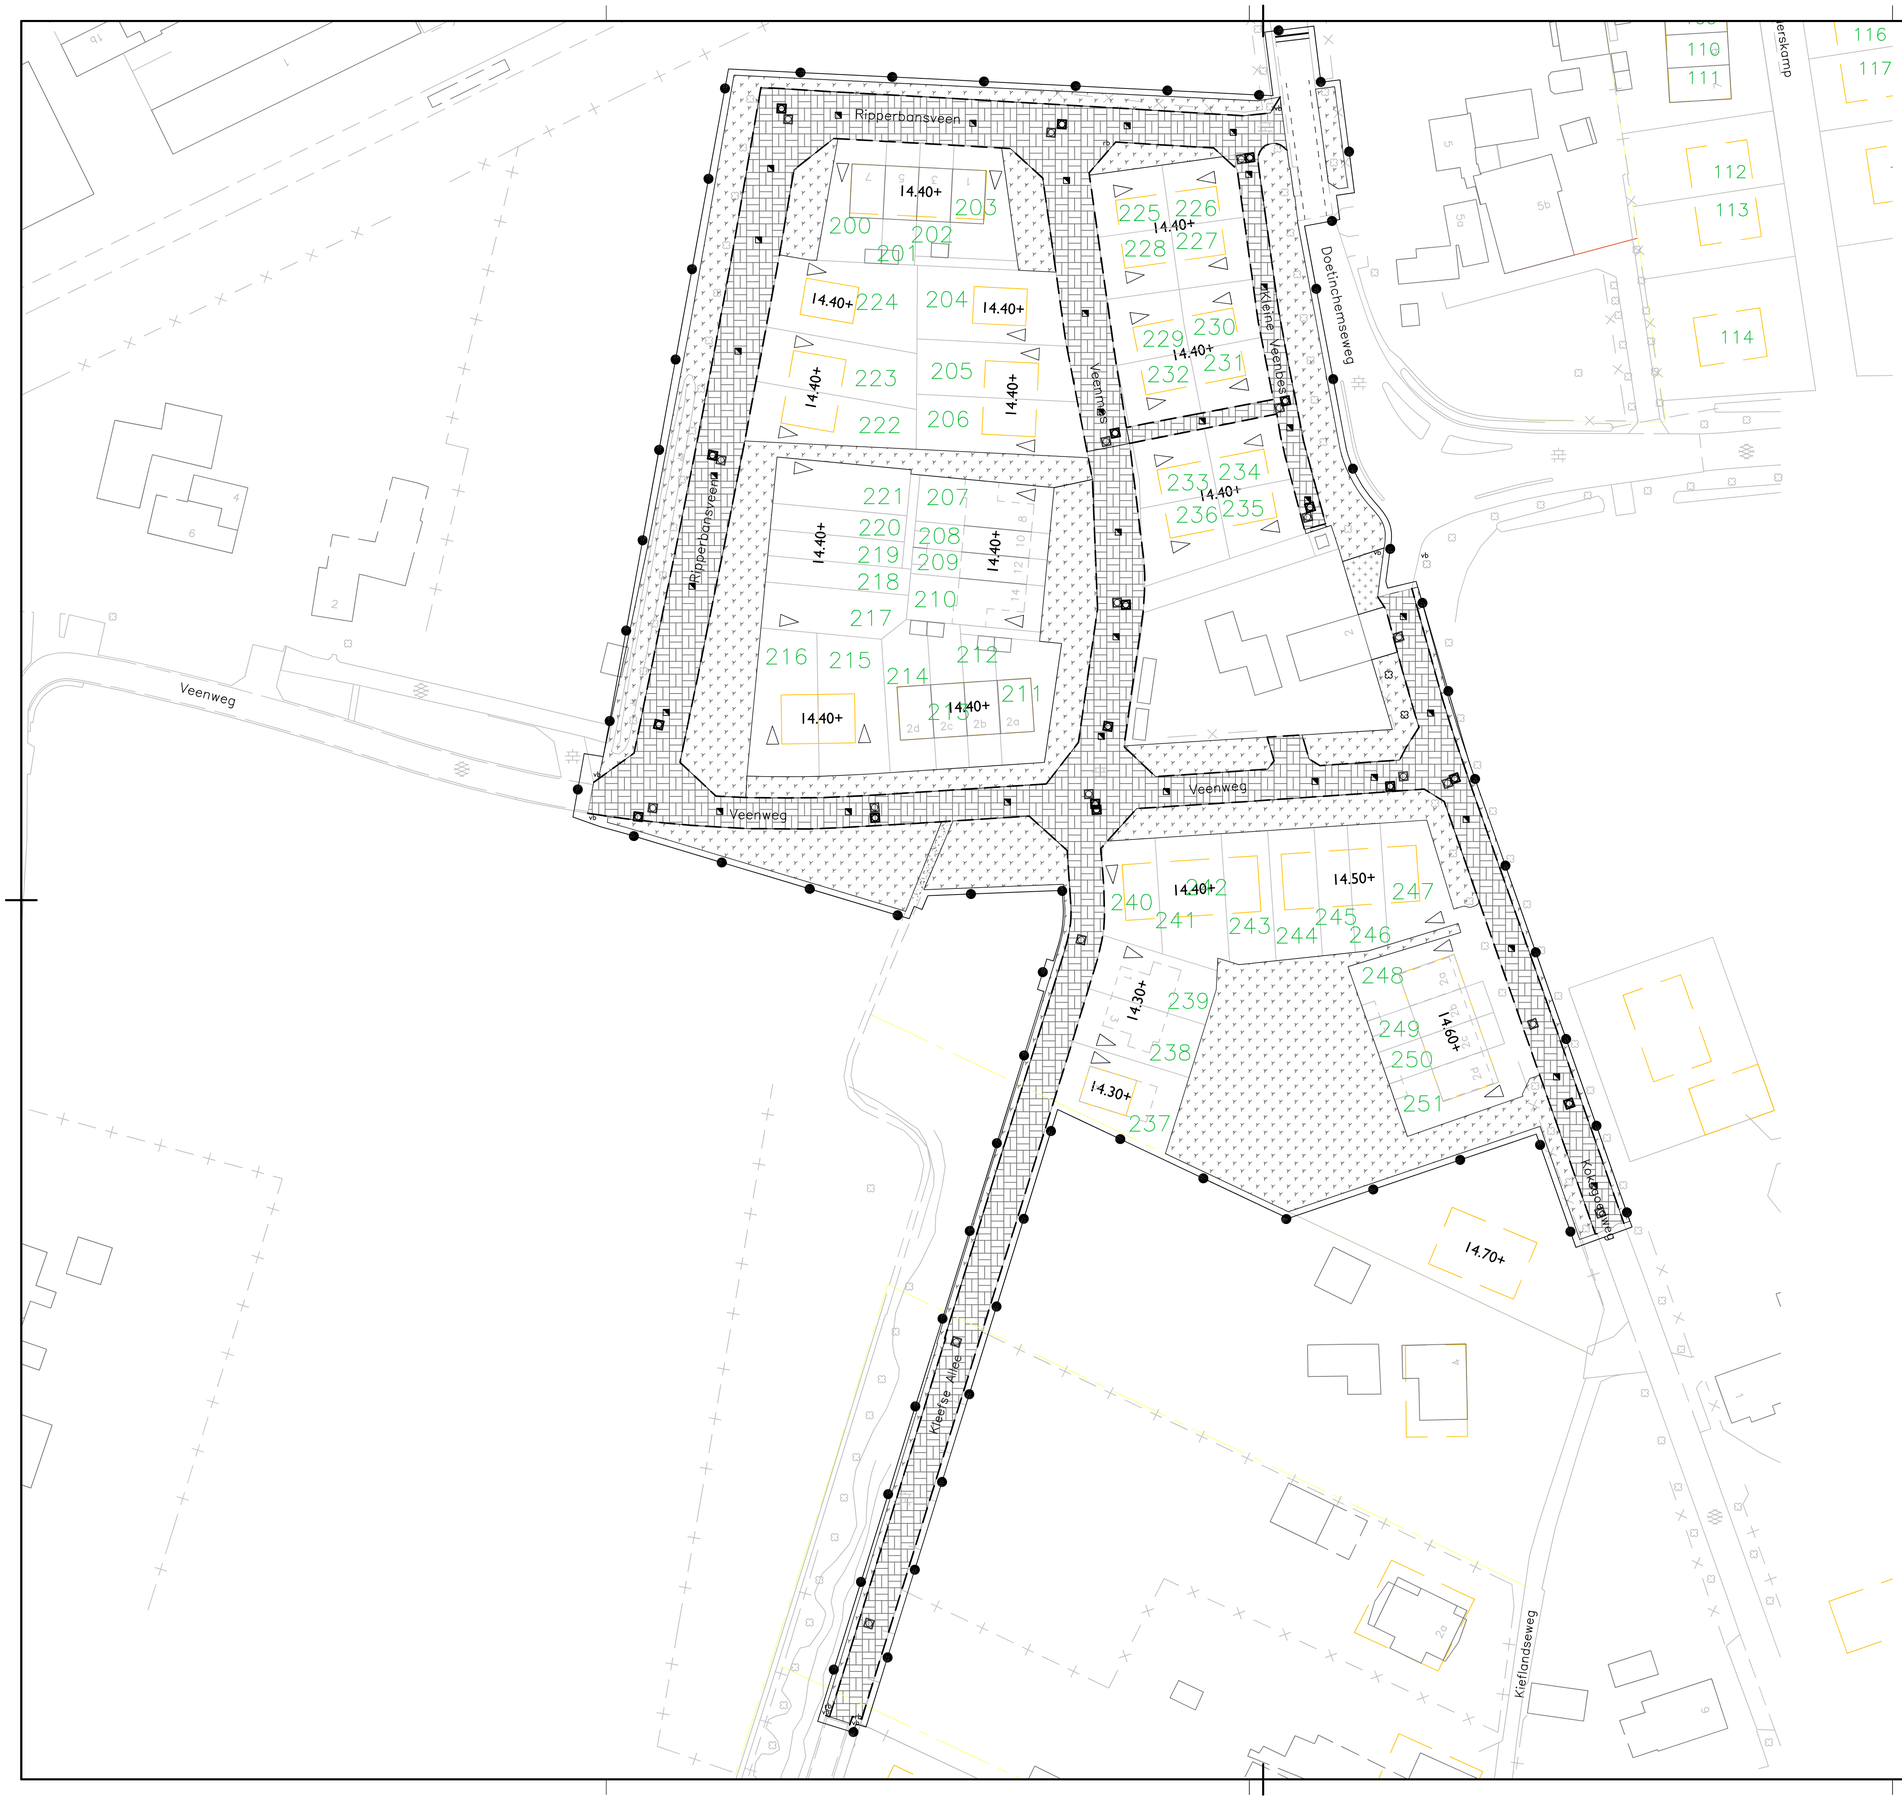

legenda

- bestaande bebouwing, kadastrale en topografische gegevens
- werkgrens
- op hoogte brengen bestaande putafdekking (IT / DWA)
- verwijderen straatkolk
- verwijderen opsluitband 12x25
- verwijderen BSS KF, blokverband (door derden)
- verwijderen begroeiing
- maaien gewas/ frezen terrein
- verwijderen markering, thermoplastisch, 1–1, breed 0,10 m
- vb — verwijderen verkeersbordpaal met bord(en)
- rb — verwijderen betonnen rioolbuis

opmerkingen

alle maten in meters tenzij anders aangegeven
hoogtematen in meters t.o.v. NAP

Wijz.	Get.	Acc.	Datum	Omschrijving
D				
C				
B				
A				

Opdrachtgever
gemeente Doetinchem

afdeling Fysieke Ontwikkeling
Ingenieursbureau

Project
Ripperbansveen te Wehl
Woonrijp maken

Status
DEFINITIEF

Besteknummer	970-5	Schaal	1 : 500
Bladnummer	1/4	Formaat	A1

Onderdeel
Opruimtekening

Getekend	AP	26-08-16		
Gecontroleerd	MD	26-08-16	Projectnummer	98970302
Accoord	AG	26-08-16	Tekeningnummer	IB3103-035

[gD]

Bezoekadres: Raadhuisstraat 2, 7001 EW Doetinchem
Postadres: Raadhuisstraat 2, Postbus 9020, 7000 HA Doetinchem
Telefoon (0314) 37 77 77 Fax (0314) 34 34 37 E-mail gemeente@doetinchem.nl

N:\IB\Projecten\Ripperbansveen\Definitief bestek\IB3103-035.dwg