





bestaand

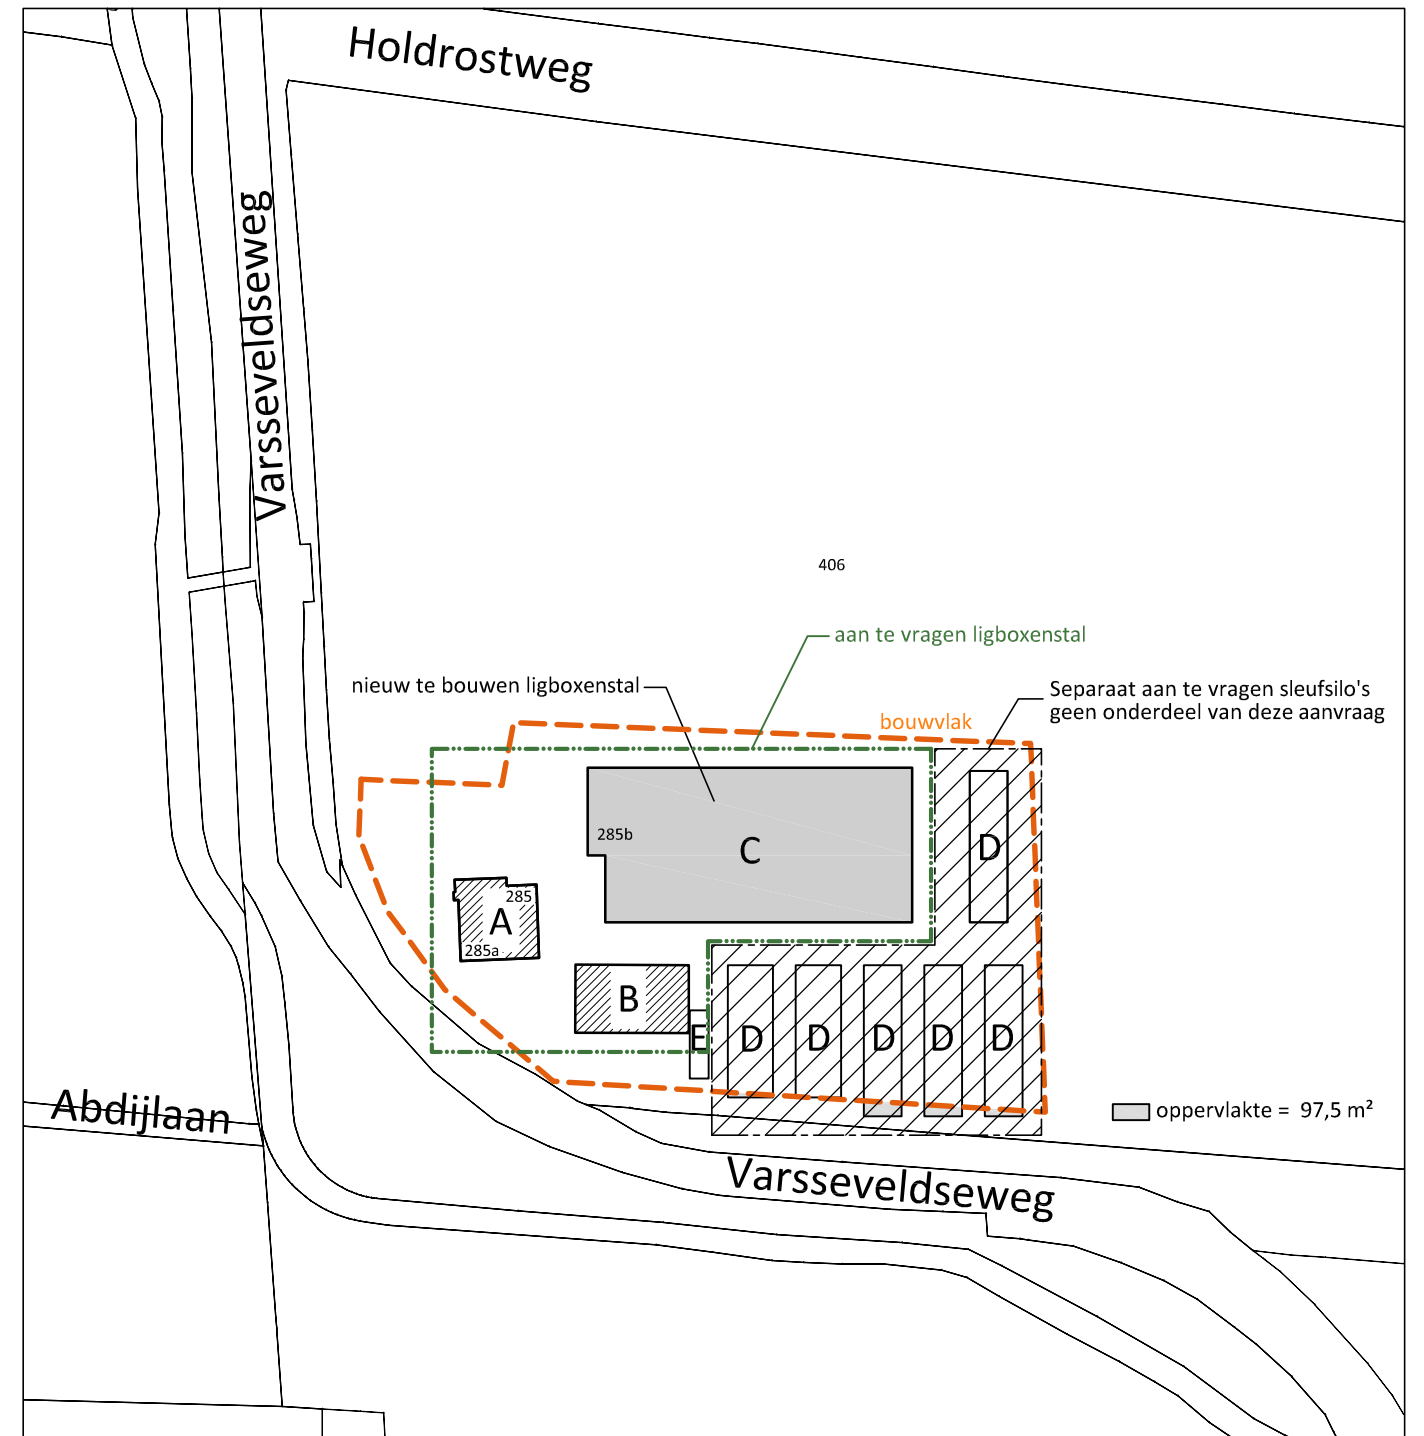

nieuw

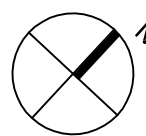

situatie

kadastrale gemeente: Doetinchem
 sectie: E, perceelnummer: 406
 schaal: 1:2000



opdrachtgever De heer H. Leppink
 onderdeel bestaande en gewijzigde situatie
 bladnummer **BO-07**

intake 55.094
 schaal 1:2000
 papierformaat A3
 datum 22-01-2015

Zwartewaterallee 14
 Postbus 240
 8000 AE Zwolle

t (088) 888 66 61
 f (088) 888 66 62

e info@rombou.nl
 i www.rombou.nl