





ACHTER GEVEL BESTAAND

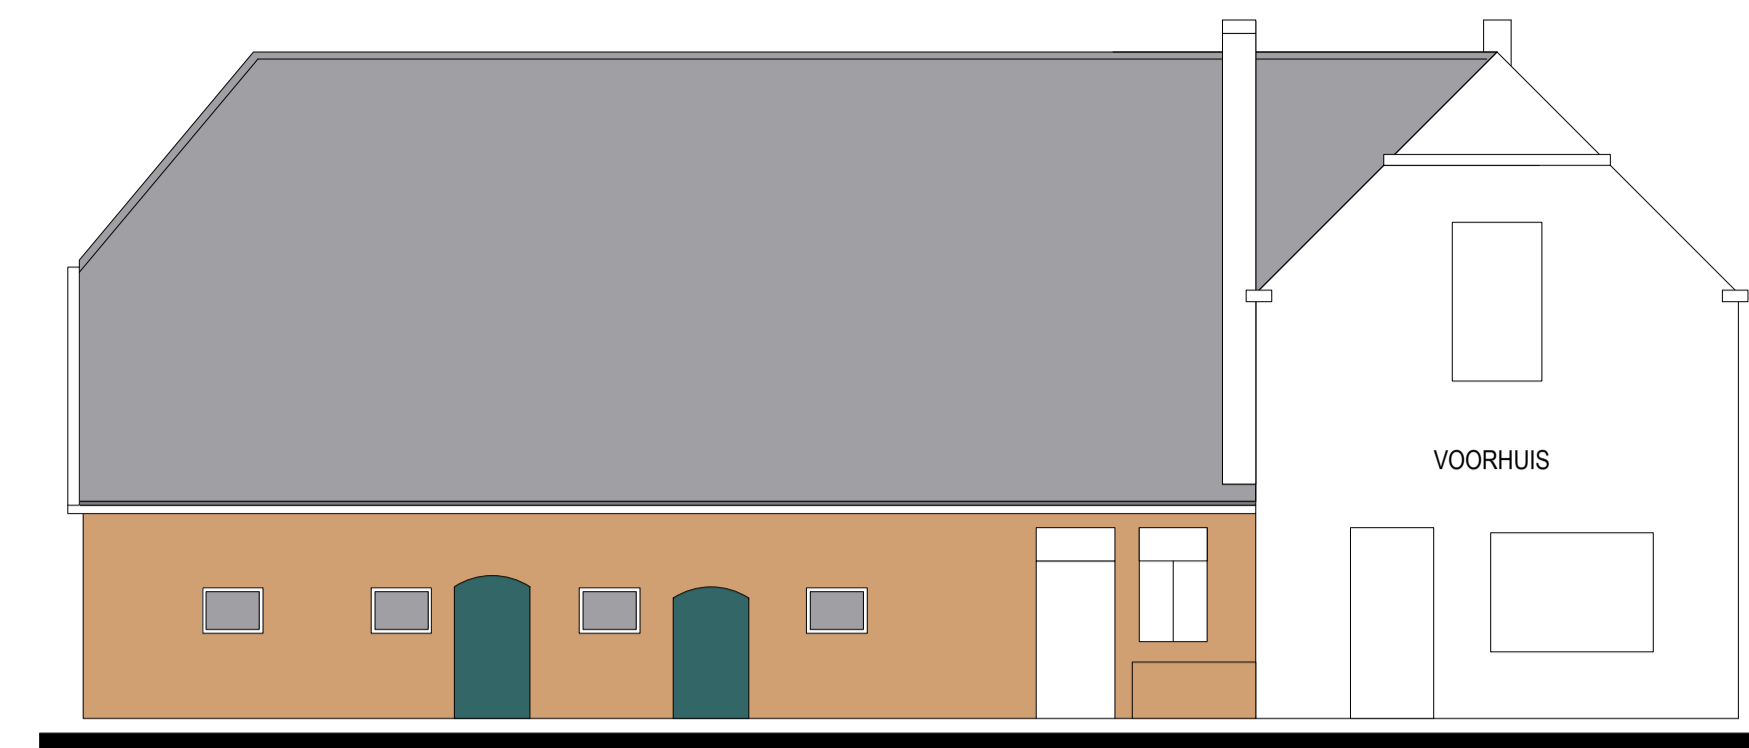

LINKER ZIJGEVEL BESTAAND

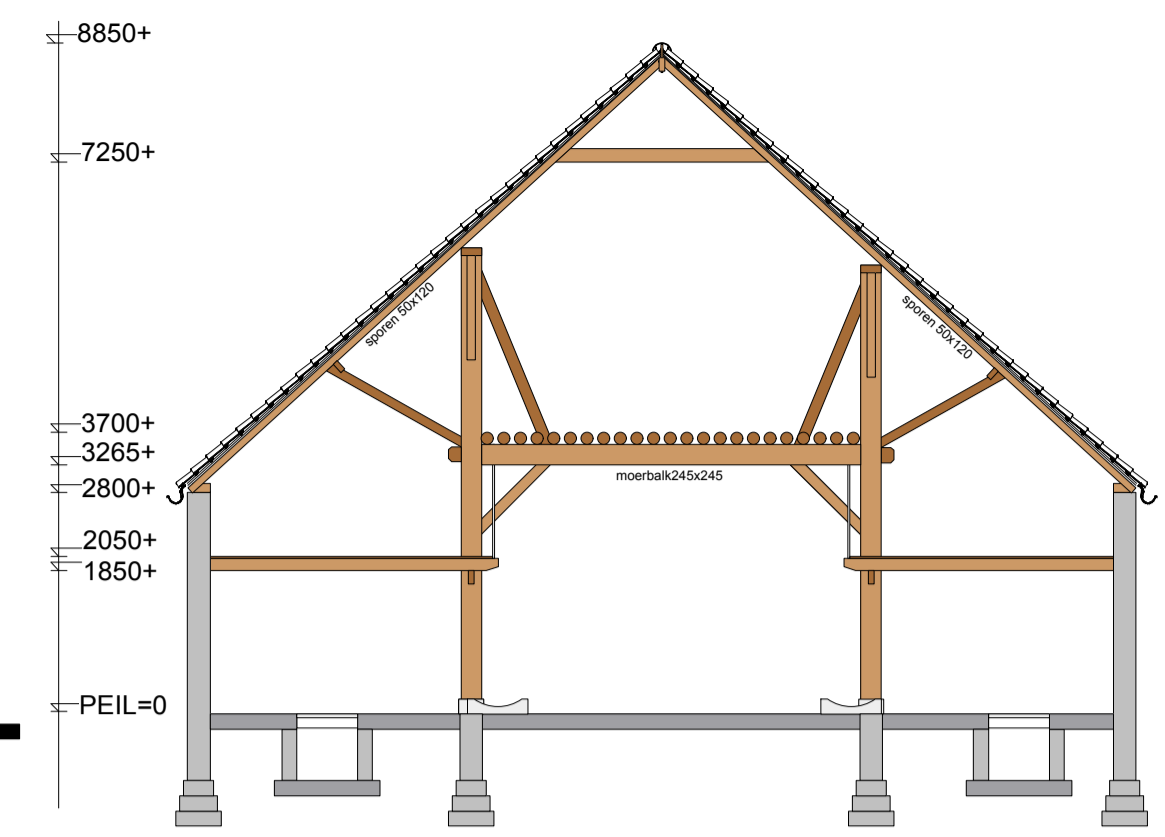


PRINCIPE DOORSNEDE BESTAAND
(hoogte maten controleren!!!!)




ACHTER GEVEL NIEUW




ACHTER GEVEL NIEUW

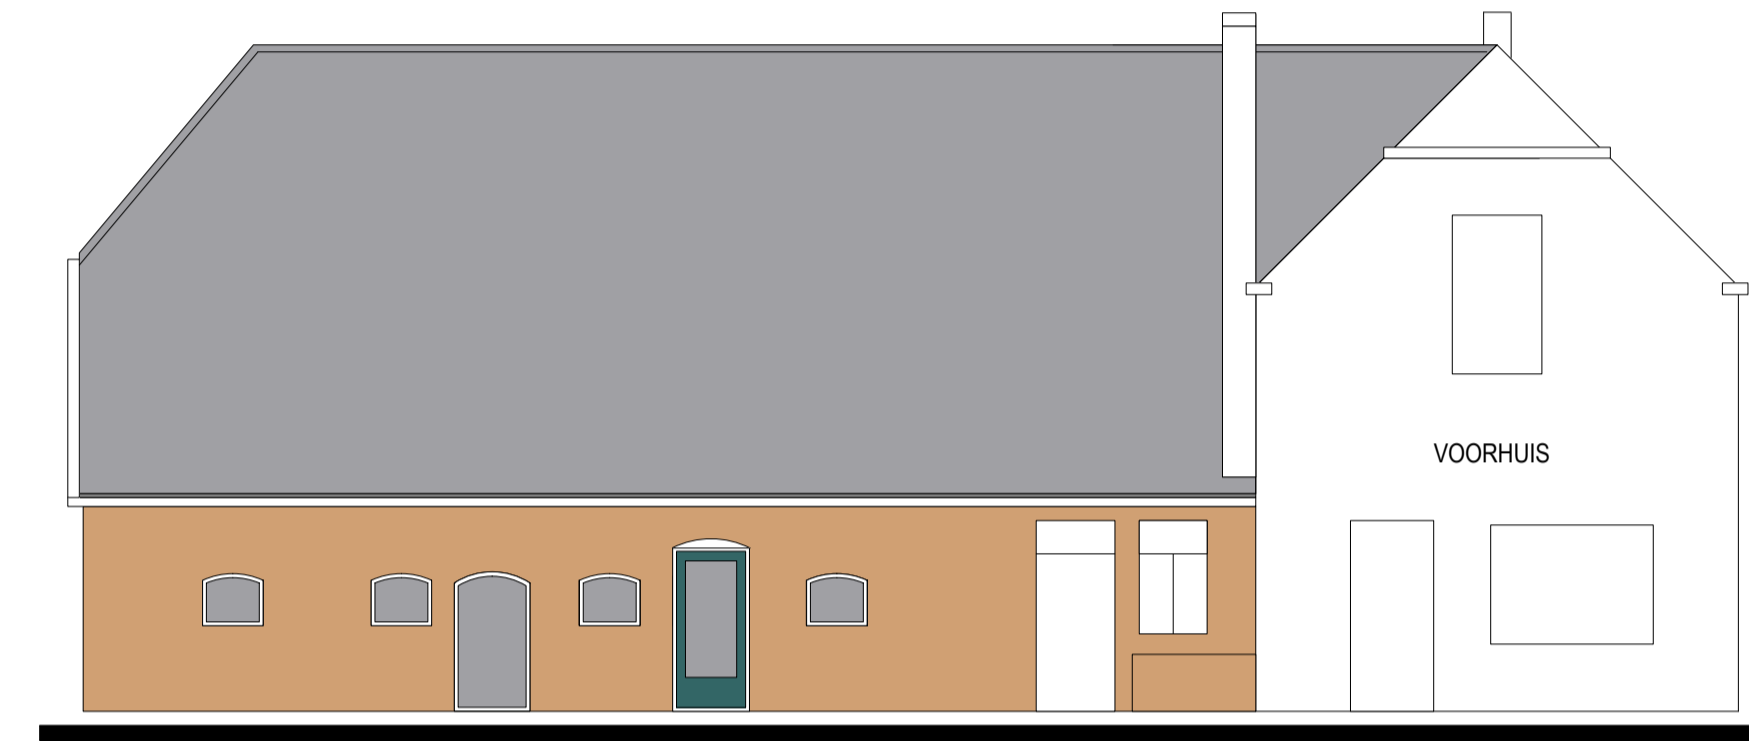


LINKER ZIJGEVEL NIEUW

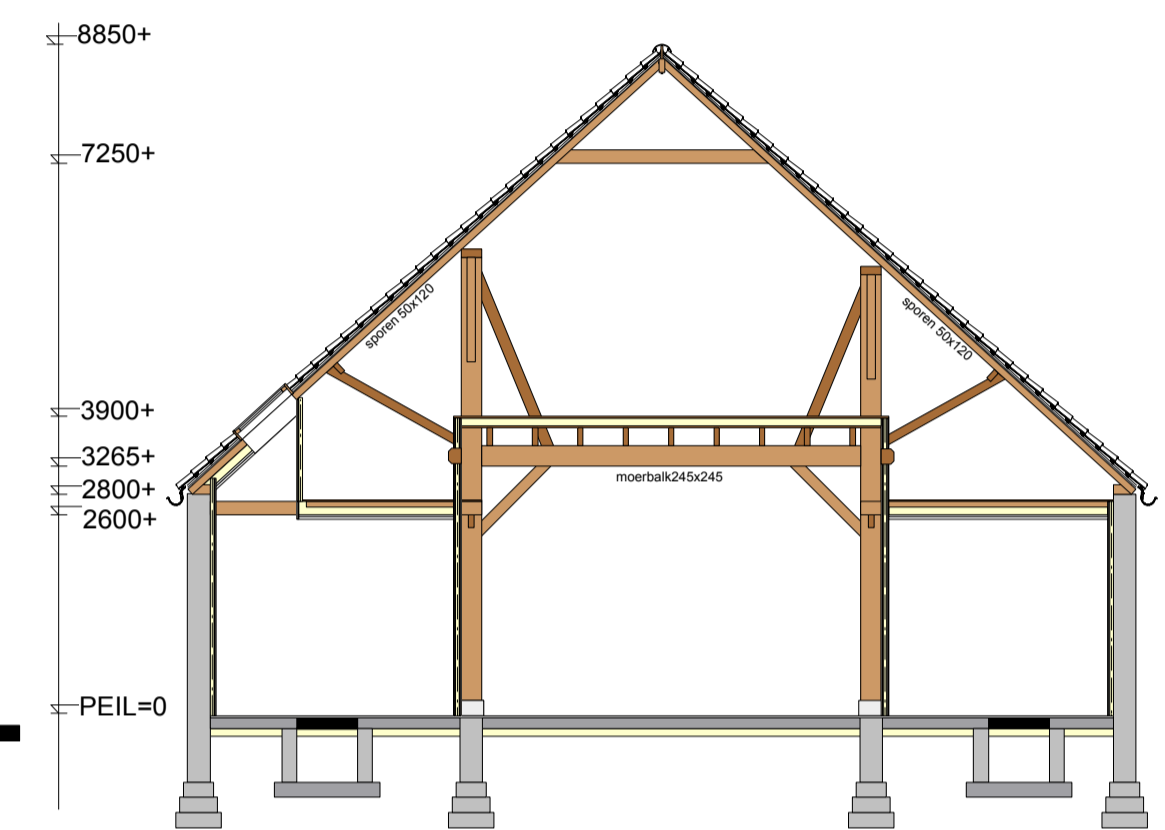

PRINCIPE DOORSNEDE NIEUW
(hoogte maten controleren!!!!)

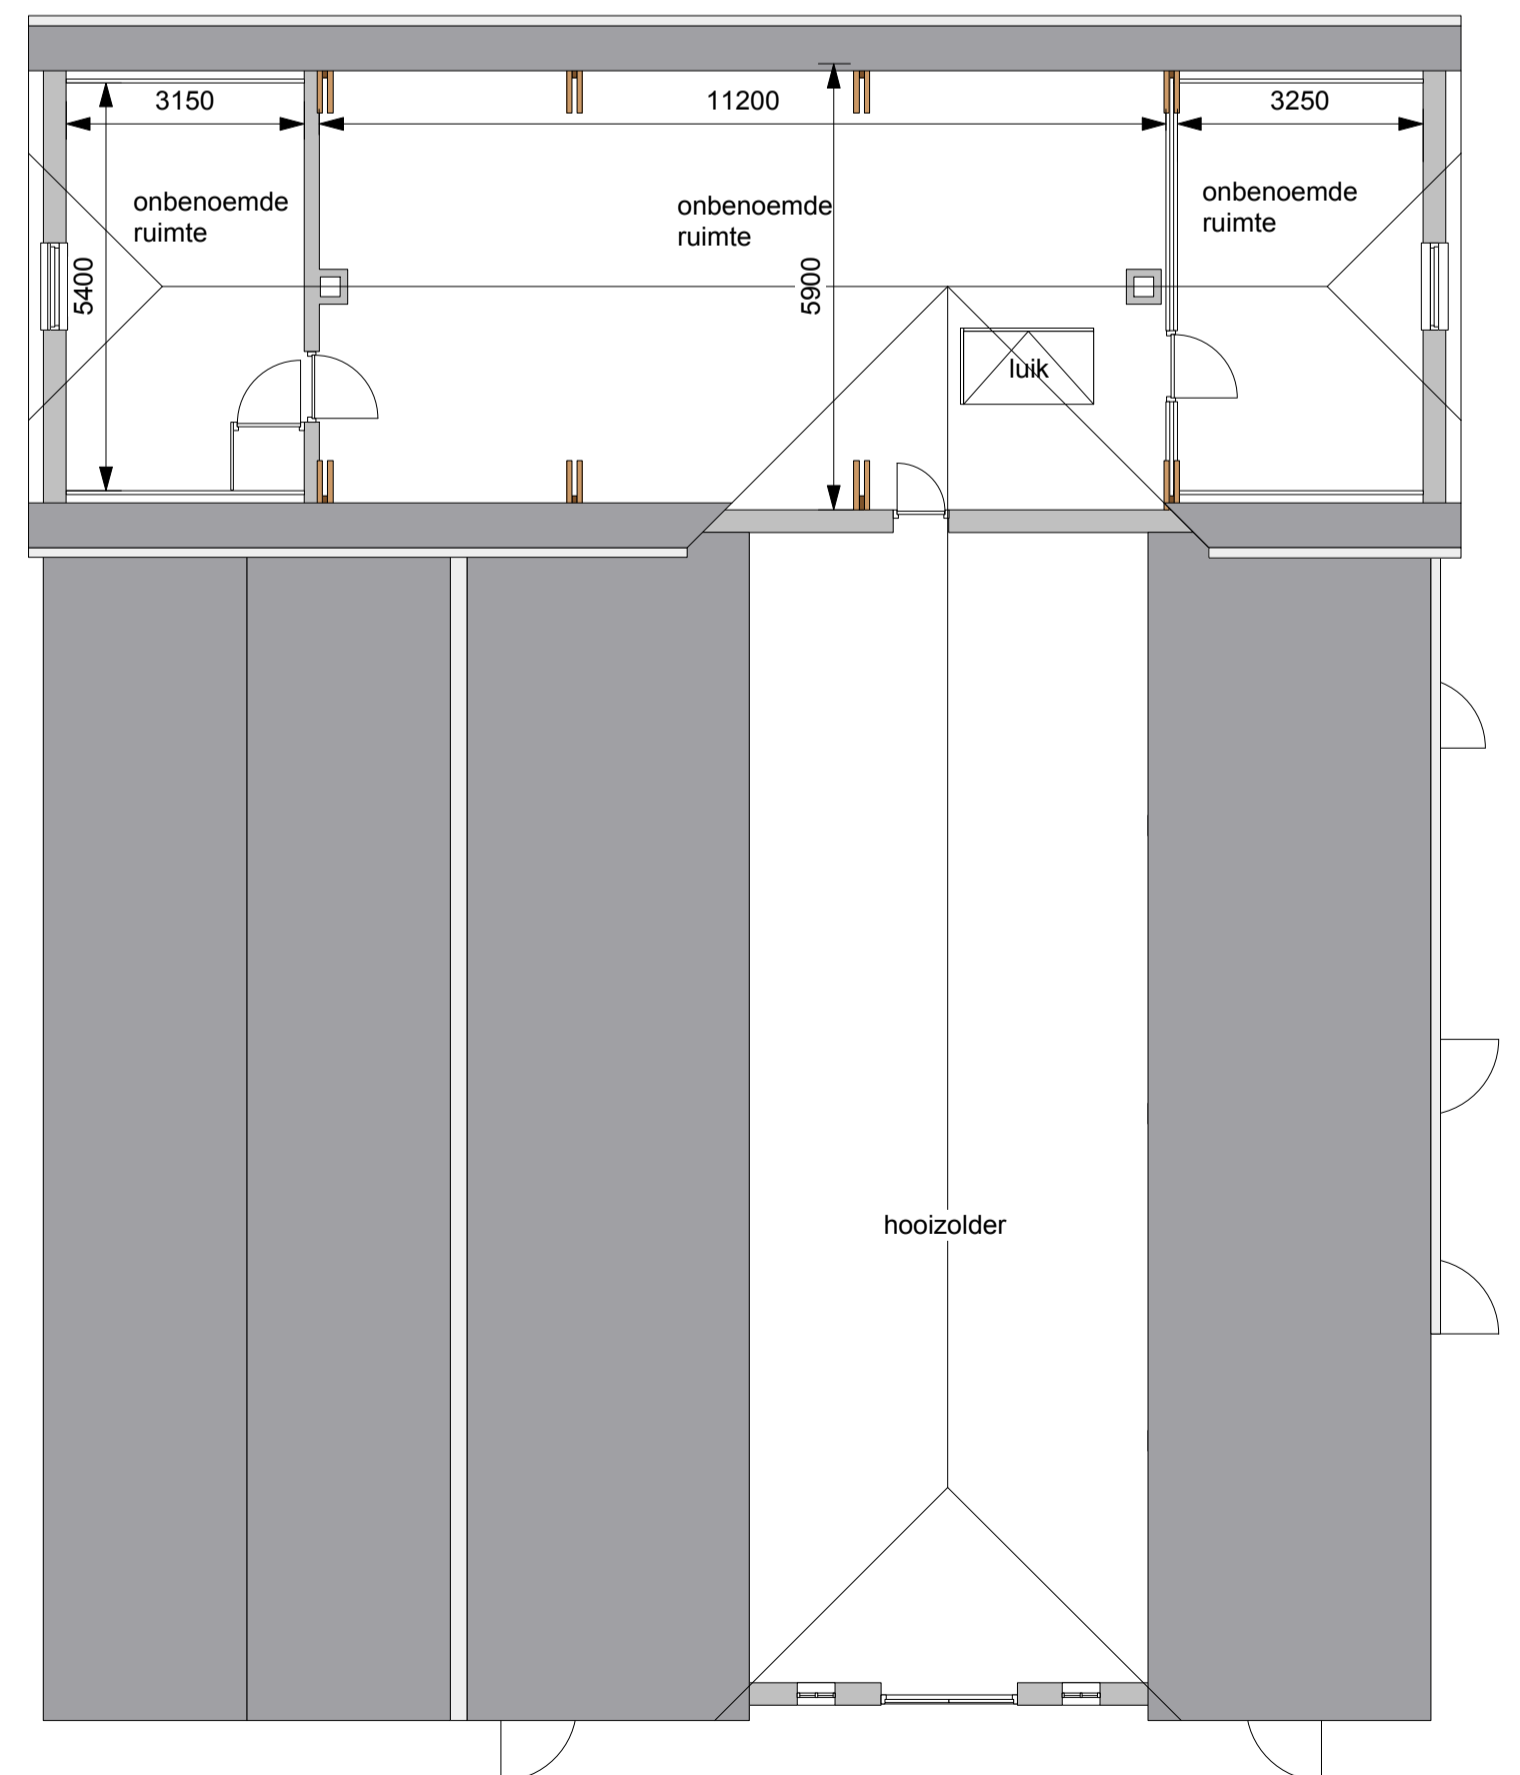

VERDIEPING BESTAAND

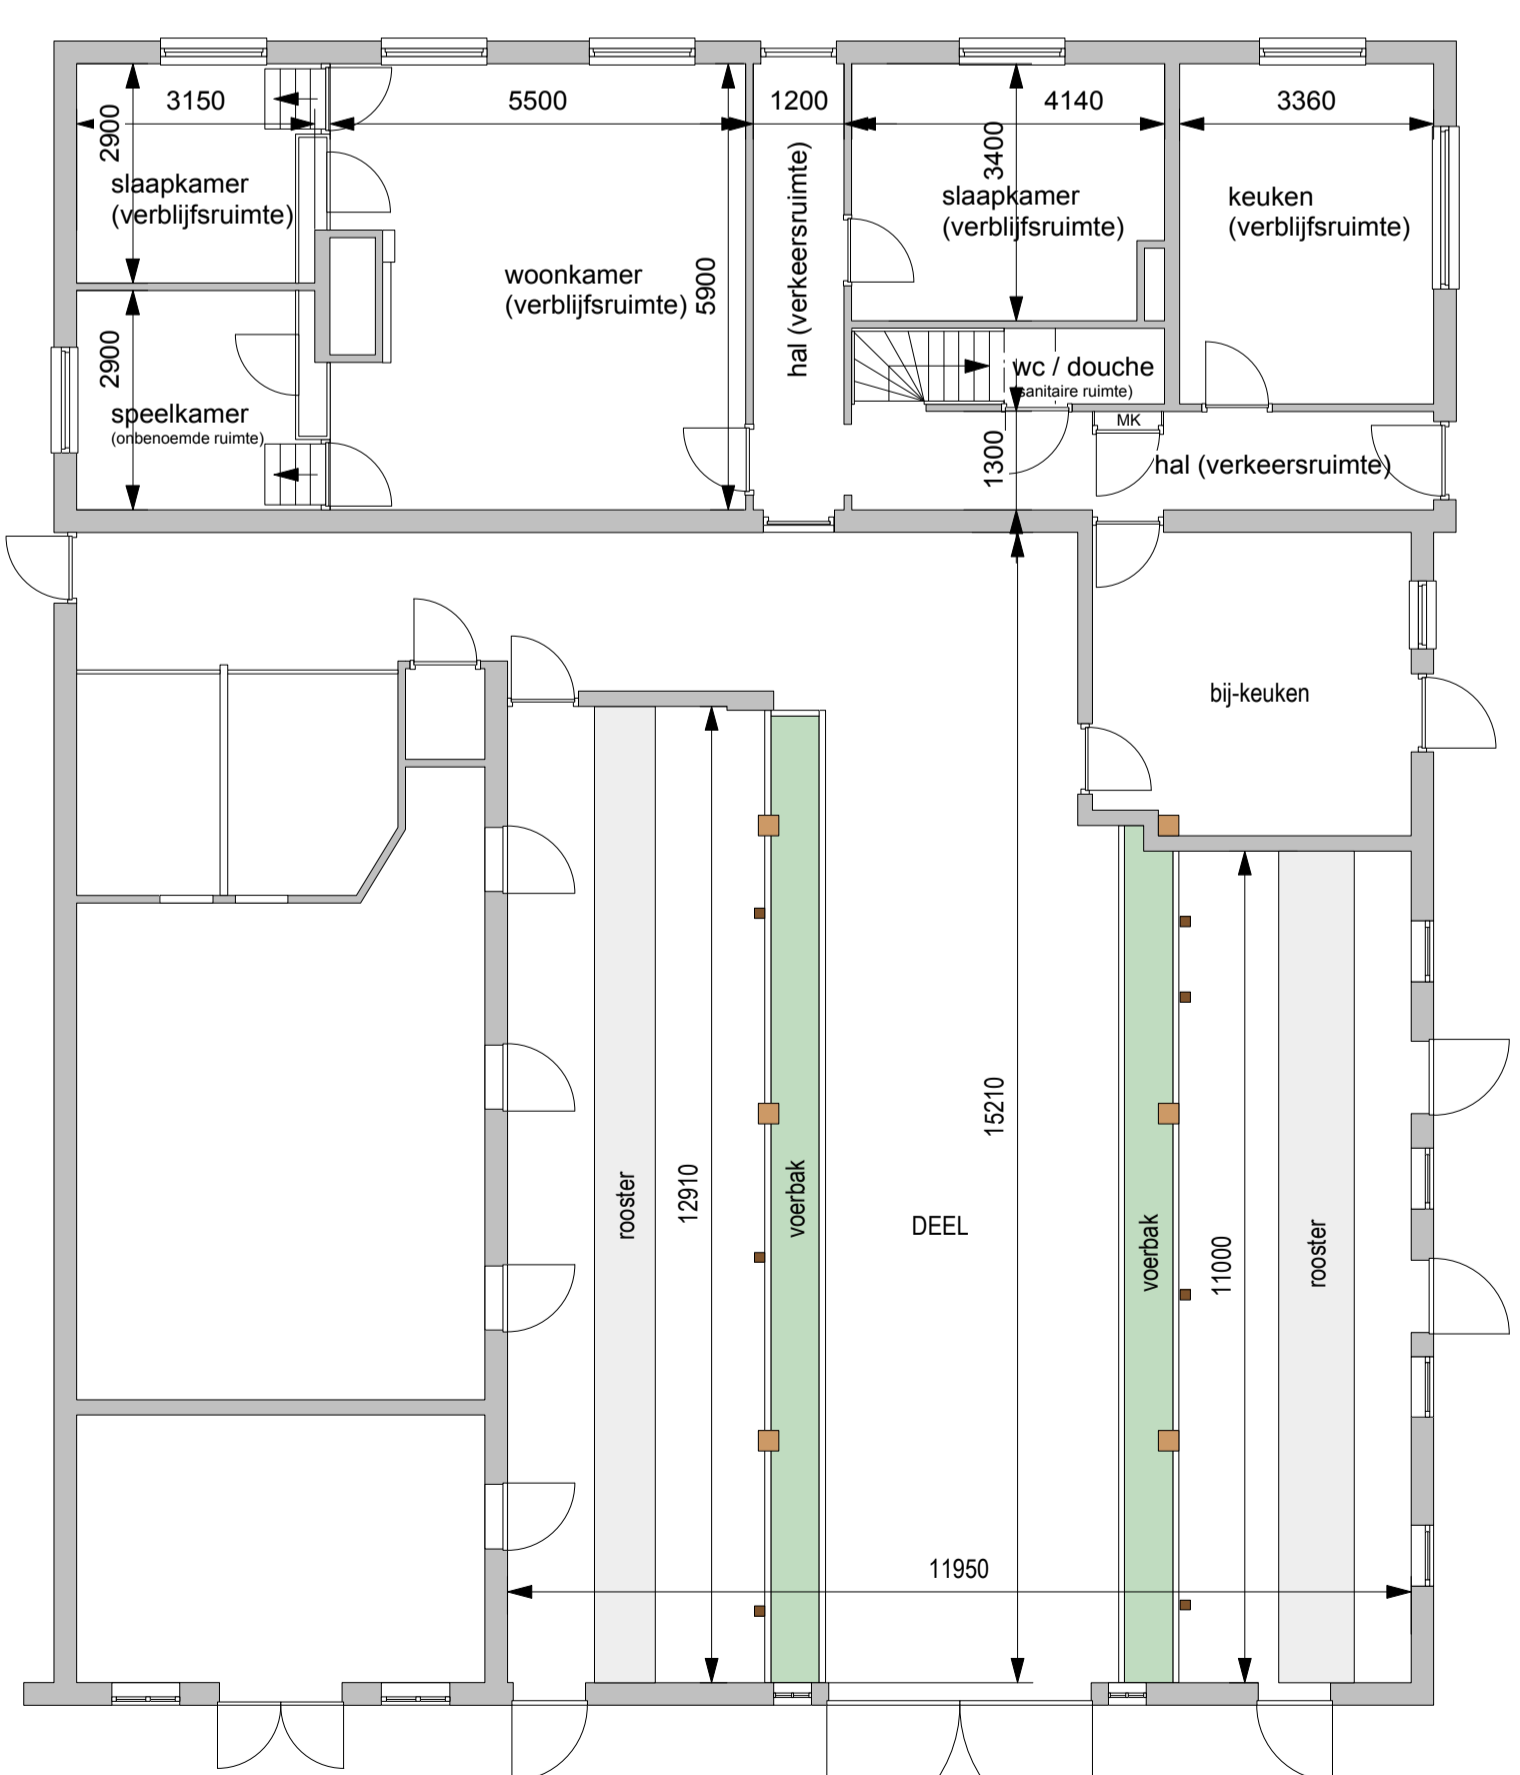

BEGANE GROND BESTAAND



BEGANE GROND NIEUW

ALLE MATEN IN HET WERK TE CONTROLEREN !!!!

		Kerkstraat 258a 7011 CT Gaanderen telefoon 0315-651300 fax 0315-651508 www.oogvoorwonen.nl e-mail info@oogvoorwonen.nl	
eerste uitgave	H.T. 16.06.14	A	status
Project : Plan voor het verbouwen van een woning			
Opdrachtgever : fam. Bruil, Pierikstraat 11, 7011 JM te Gaanderen			
Omschrijving : Bestektekening, begane grond en gevels bestaand en nieuw			
Projectfase : Bouwvoorbereiding			
behoort bij :	peil t.o.v. : N.A.P.	schaal : 1:100	
formaat : A1	maten in : mm.	tek. nr. :	
plotdatum :	bestandsnaam : Bestek.tek_Bruil_1.dwg	:	