


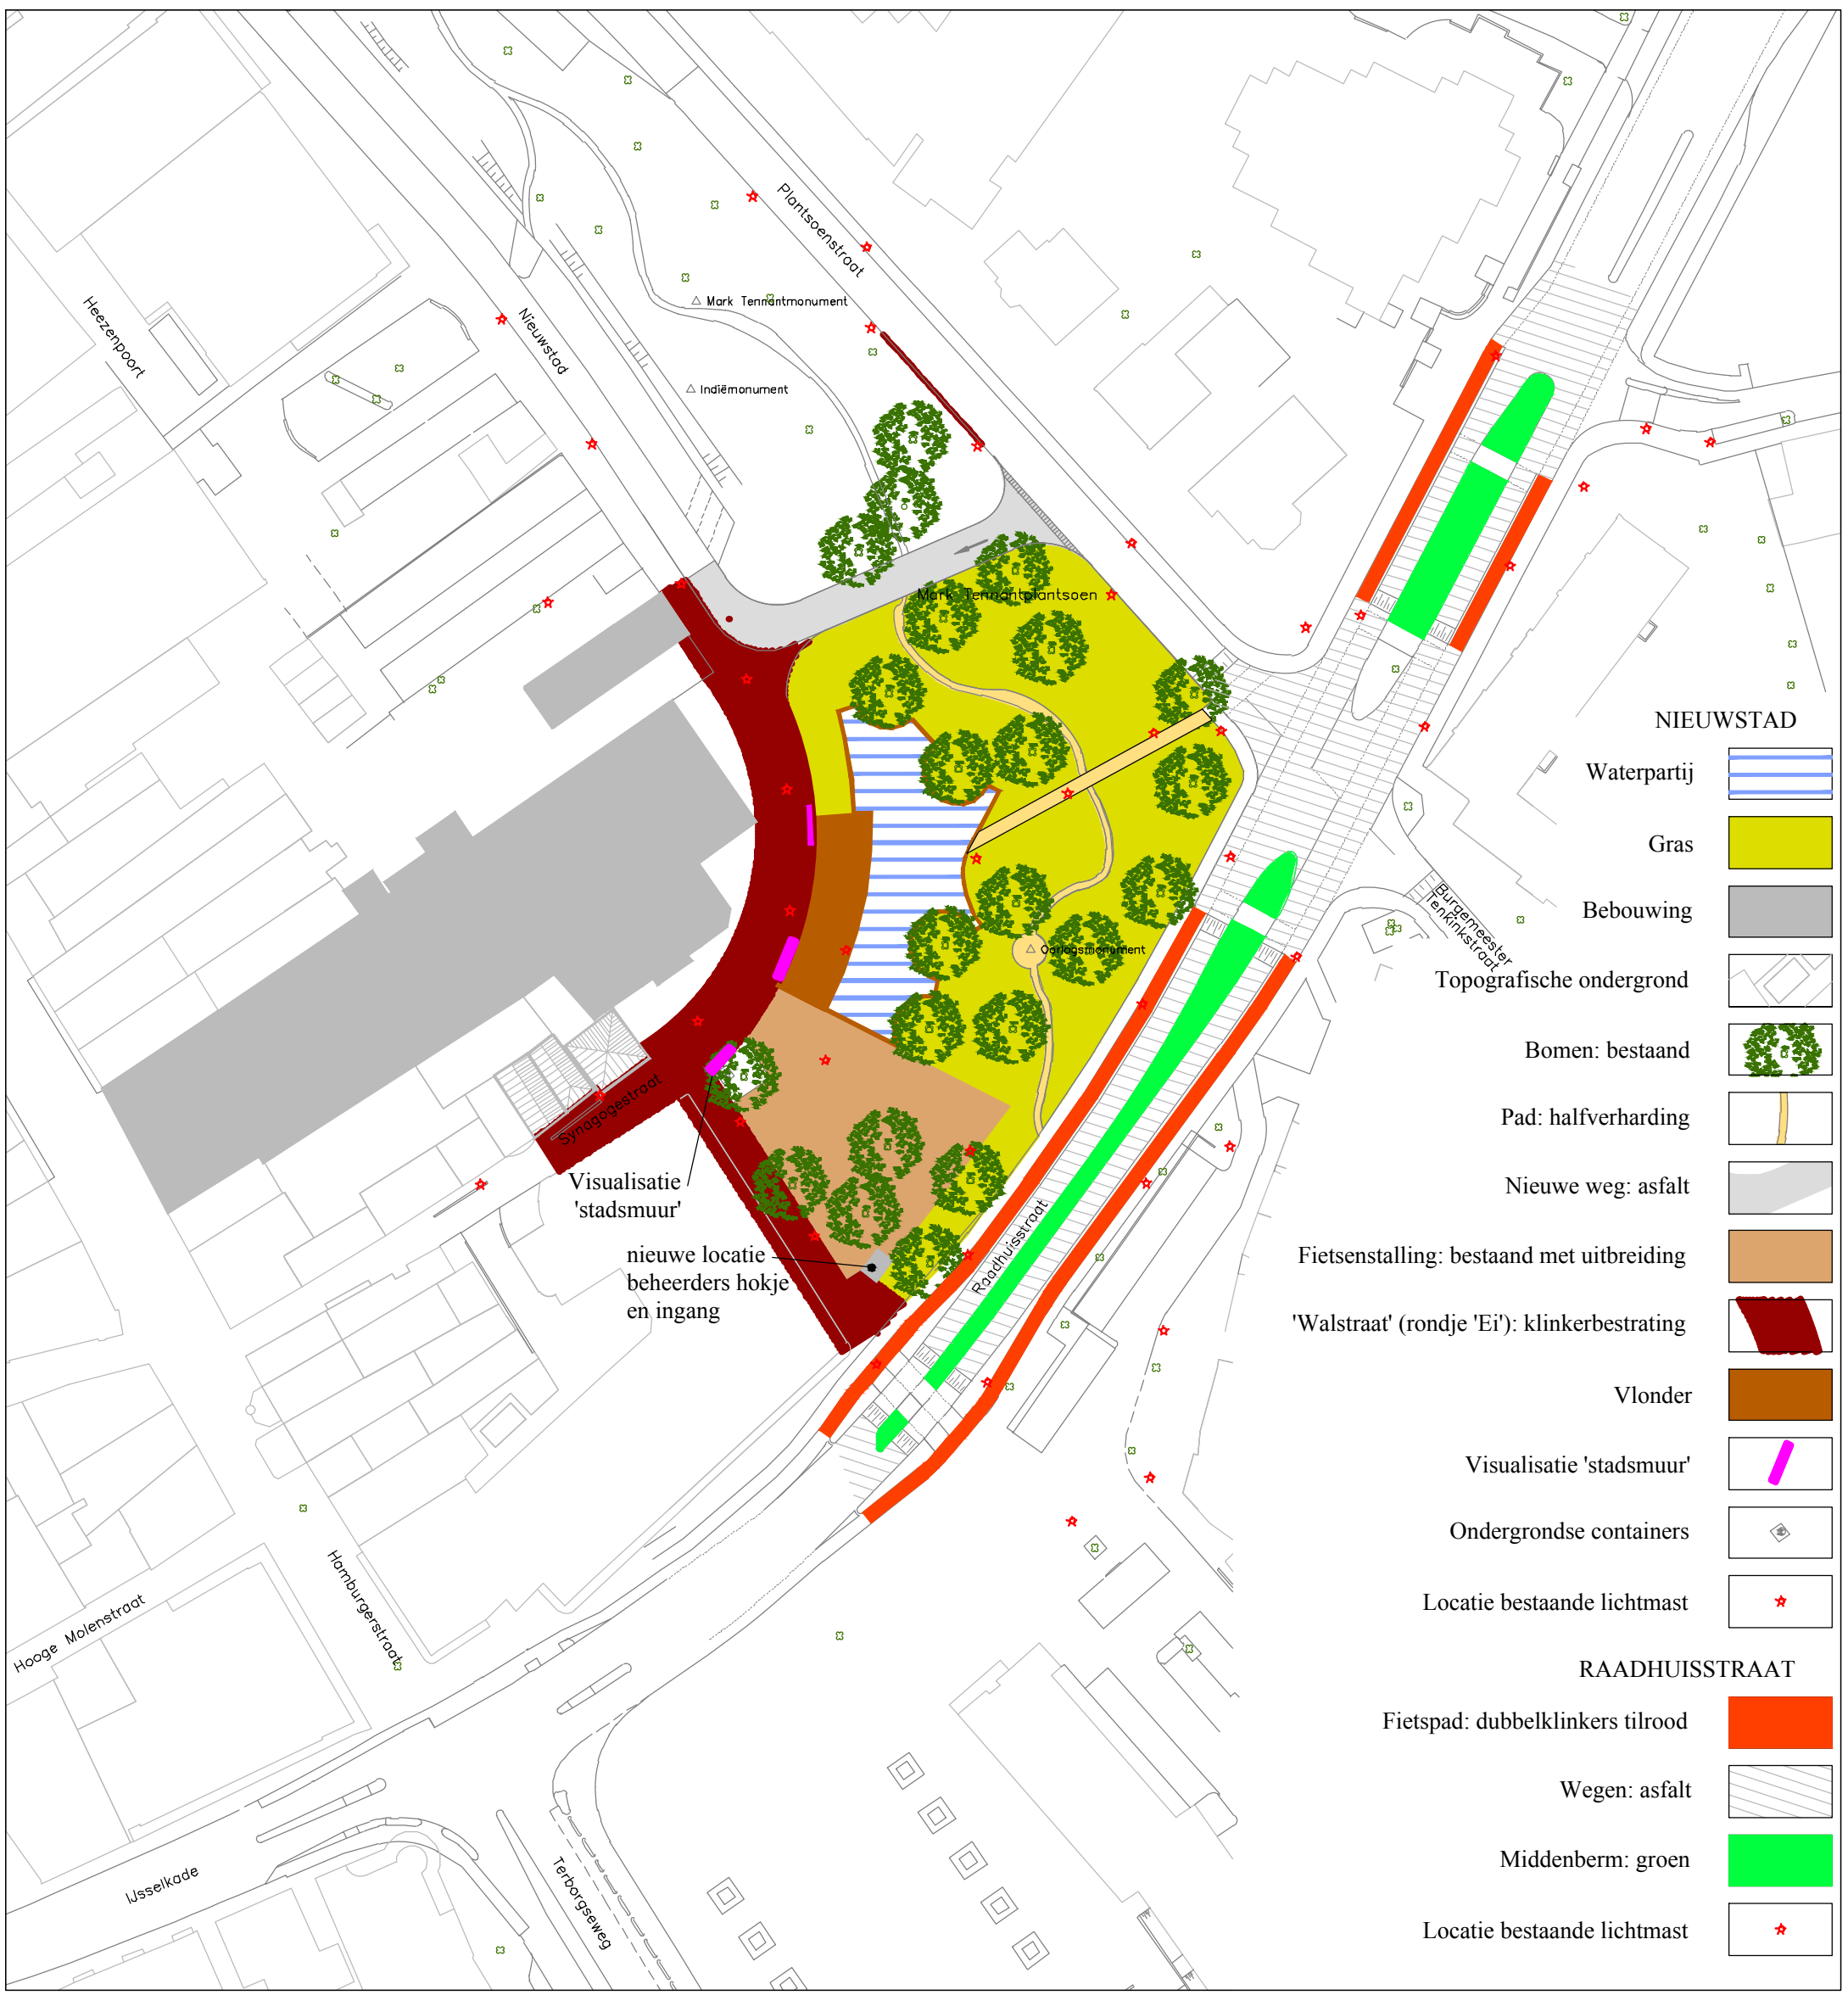
















Legenda	
Topografische ondergrond	
Bebouwing met huisnummer	
Asfalt verharding	
Elementen verharding	
Verkeersdrempel	
Grond talud	
Bomen	
Gras plantsoen park	
Ondergrondse containers	
Locatie bestaande lichtmast	



NIEUWSTAD

- Waterpartij 
- Gras 
- Bebouwing 
- Topografische ondergrond 
- Bomen: bestaand 
- Pad: halfverharding 
- Nieuwe weg: asfalt 
- Fietsstalling: bestaand met uitbreiding 
- 'Walstraat' (rondje 'Ei'): klinkerbestrating 
- Vlonder 
- Visualisatie 'stadsmuur' 
- Ondergrondse containers 
- Locatie bestaande lichtmast 

RAADHUISSTRAAT

- Fietspad: dubbelklinkers tilrood 
- Wegen: asfalt 
- Middenberm: groen 
- Locatie bestaande lichtmast 

Visualisatie 'stadsmuur'

nieuwe locatie beheerders hokje en ingang

Heezenpoort

Nieuwstad

Plantsoenstraat

Mark Tennantmonument

Indiemonument

Mark Tennantplantsoen

Burgemeester TenRinkstraat

Synagogestraat

Raadhuisstraat


Hooge Molenstraat

Hamburgerstraats


Usselkade

Terborgseweg

Oudegastmonument

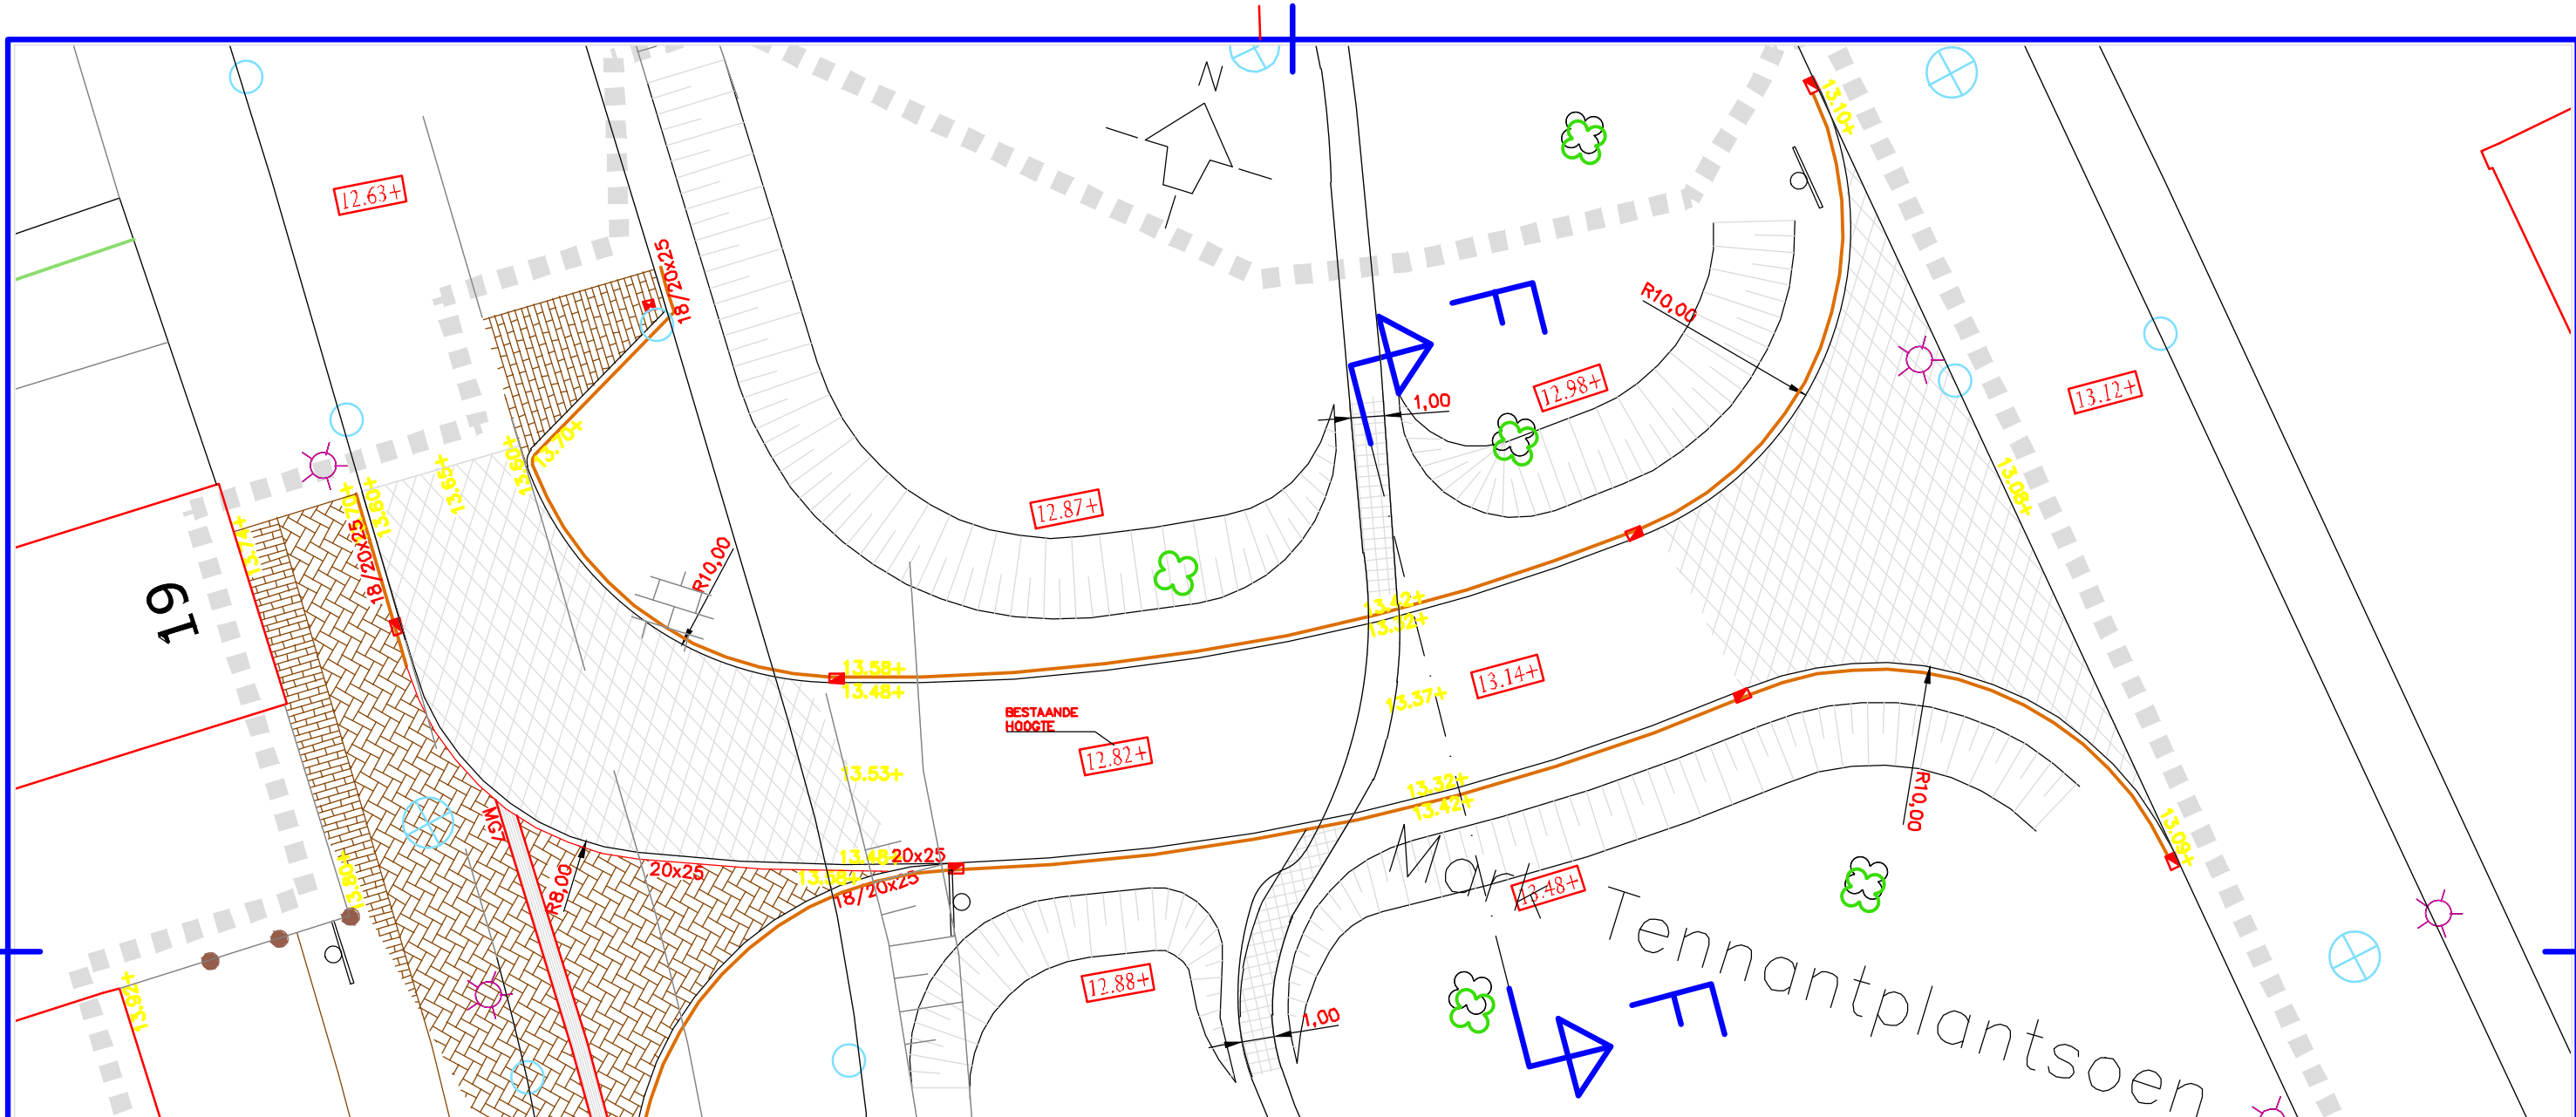

Situatie, 1:200

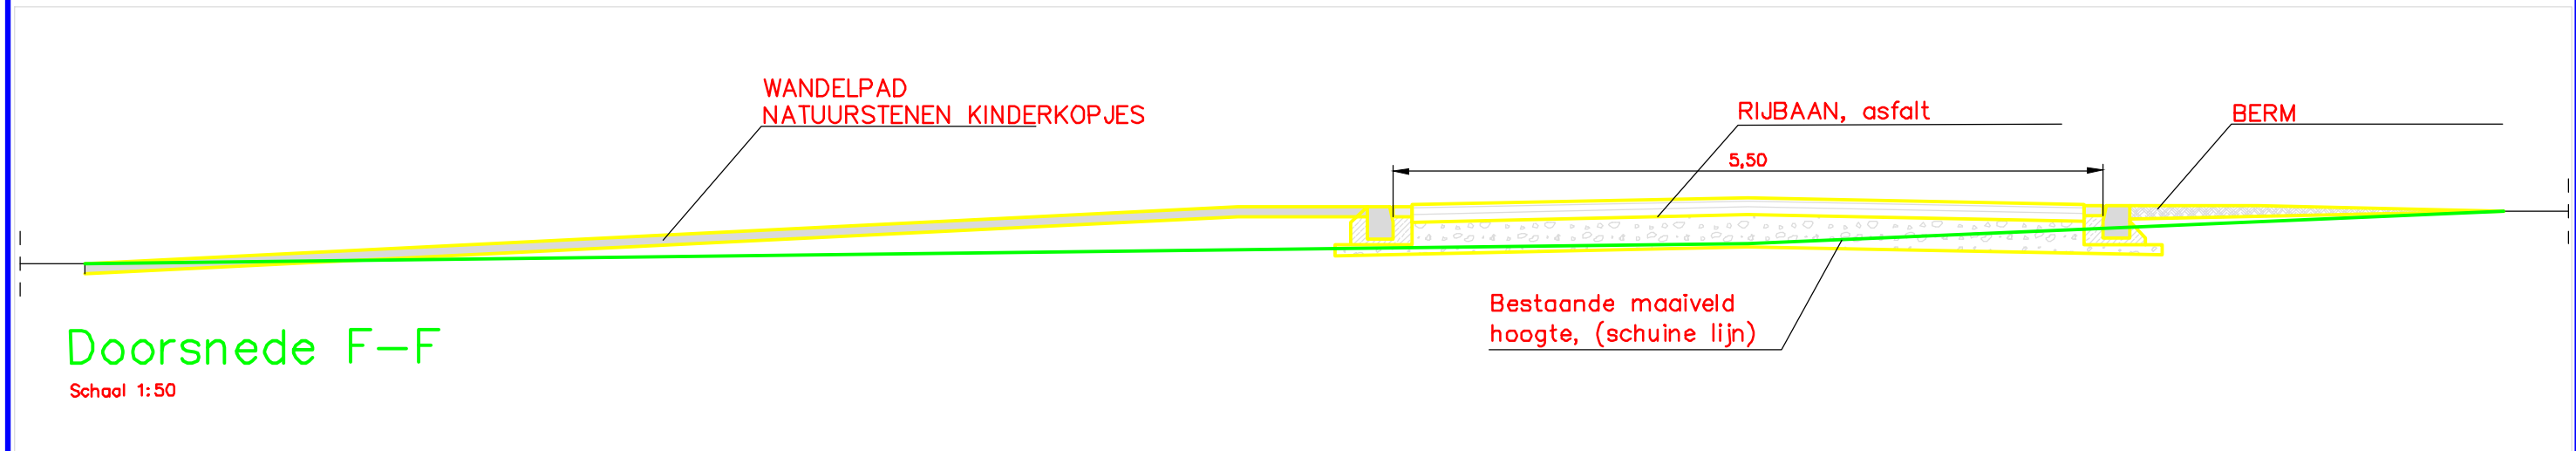

Doorsnede F-F

Schaal 1:50