

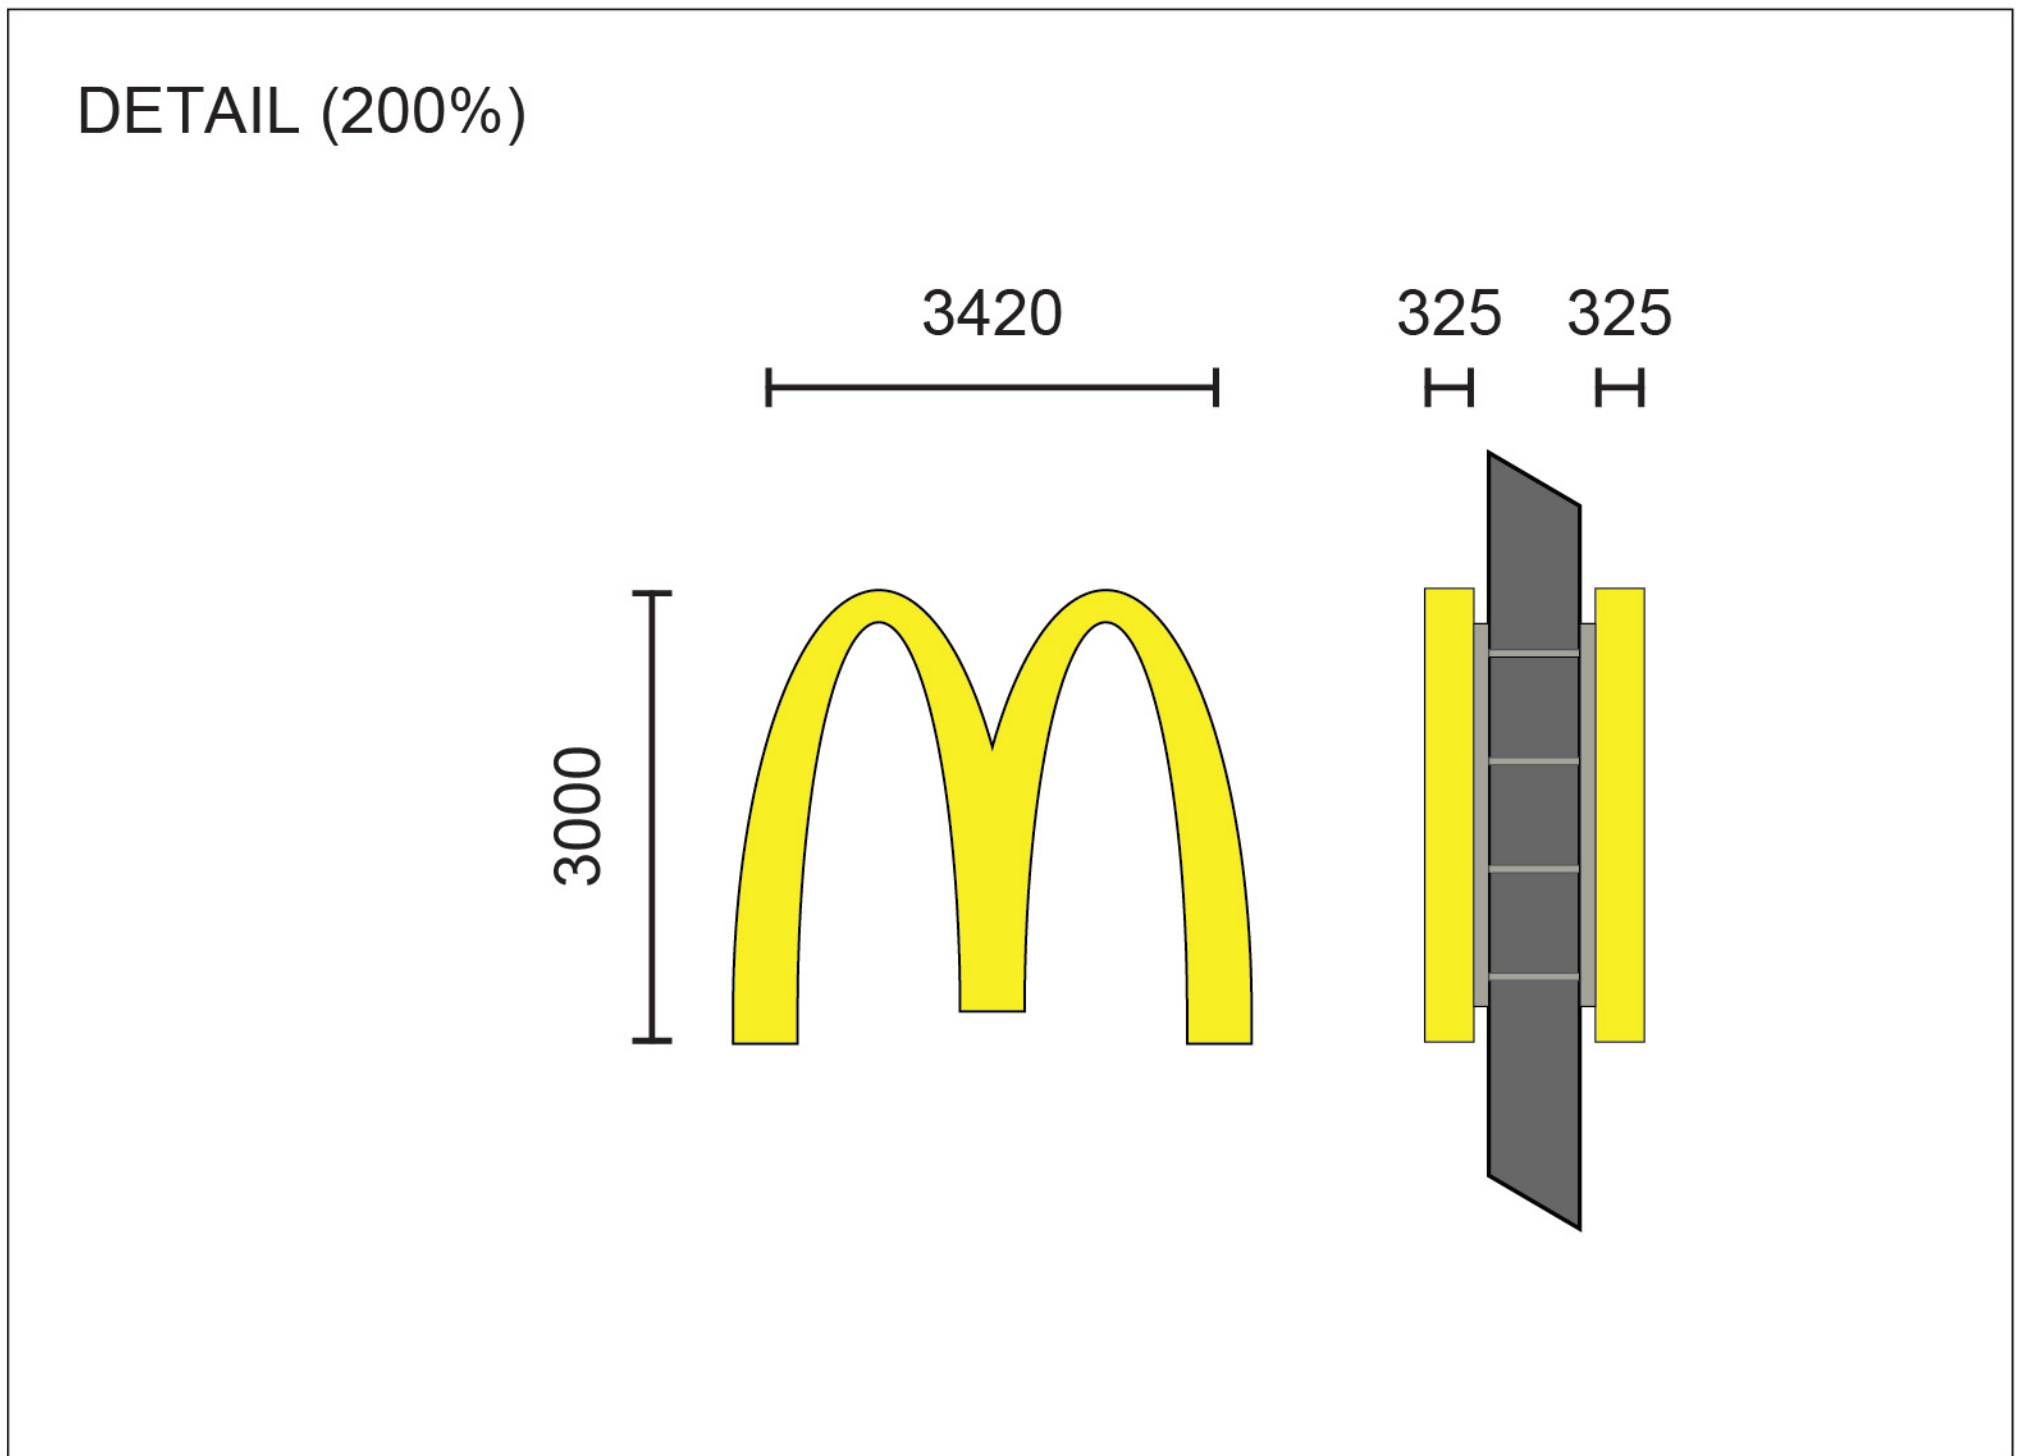


# Aanduidingsmast McDonald's Restaurant

- 1080-3 -

Project:	McDonald's
Projectnummer:	1080-3/rs
Betreft:	Aanduidingsmast McDonald's
Projectplaats:	Doetinchem
Tek:	RH/McS
Datum:	09-06-2016
Wijziging d.d:	22-12-2017
Status:	schetsplan

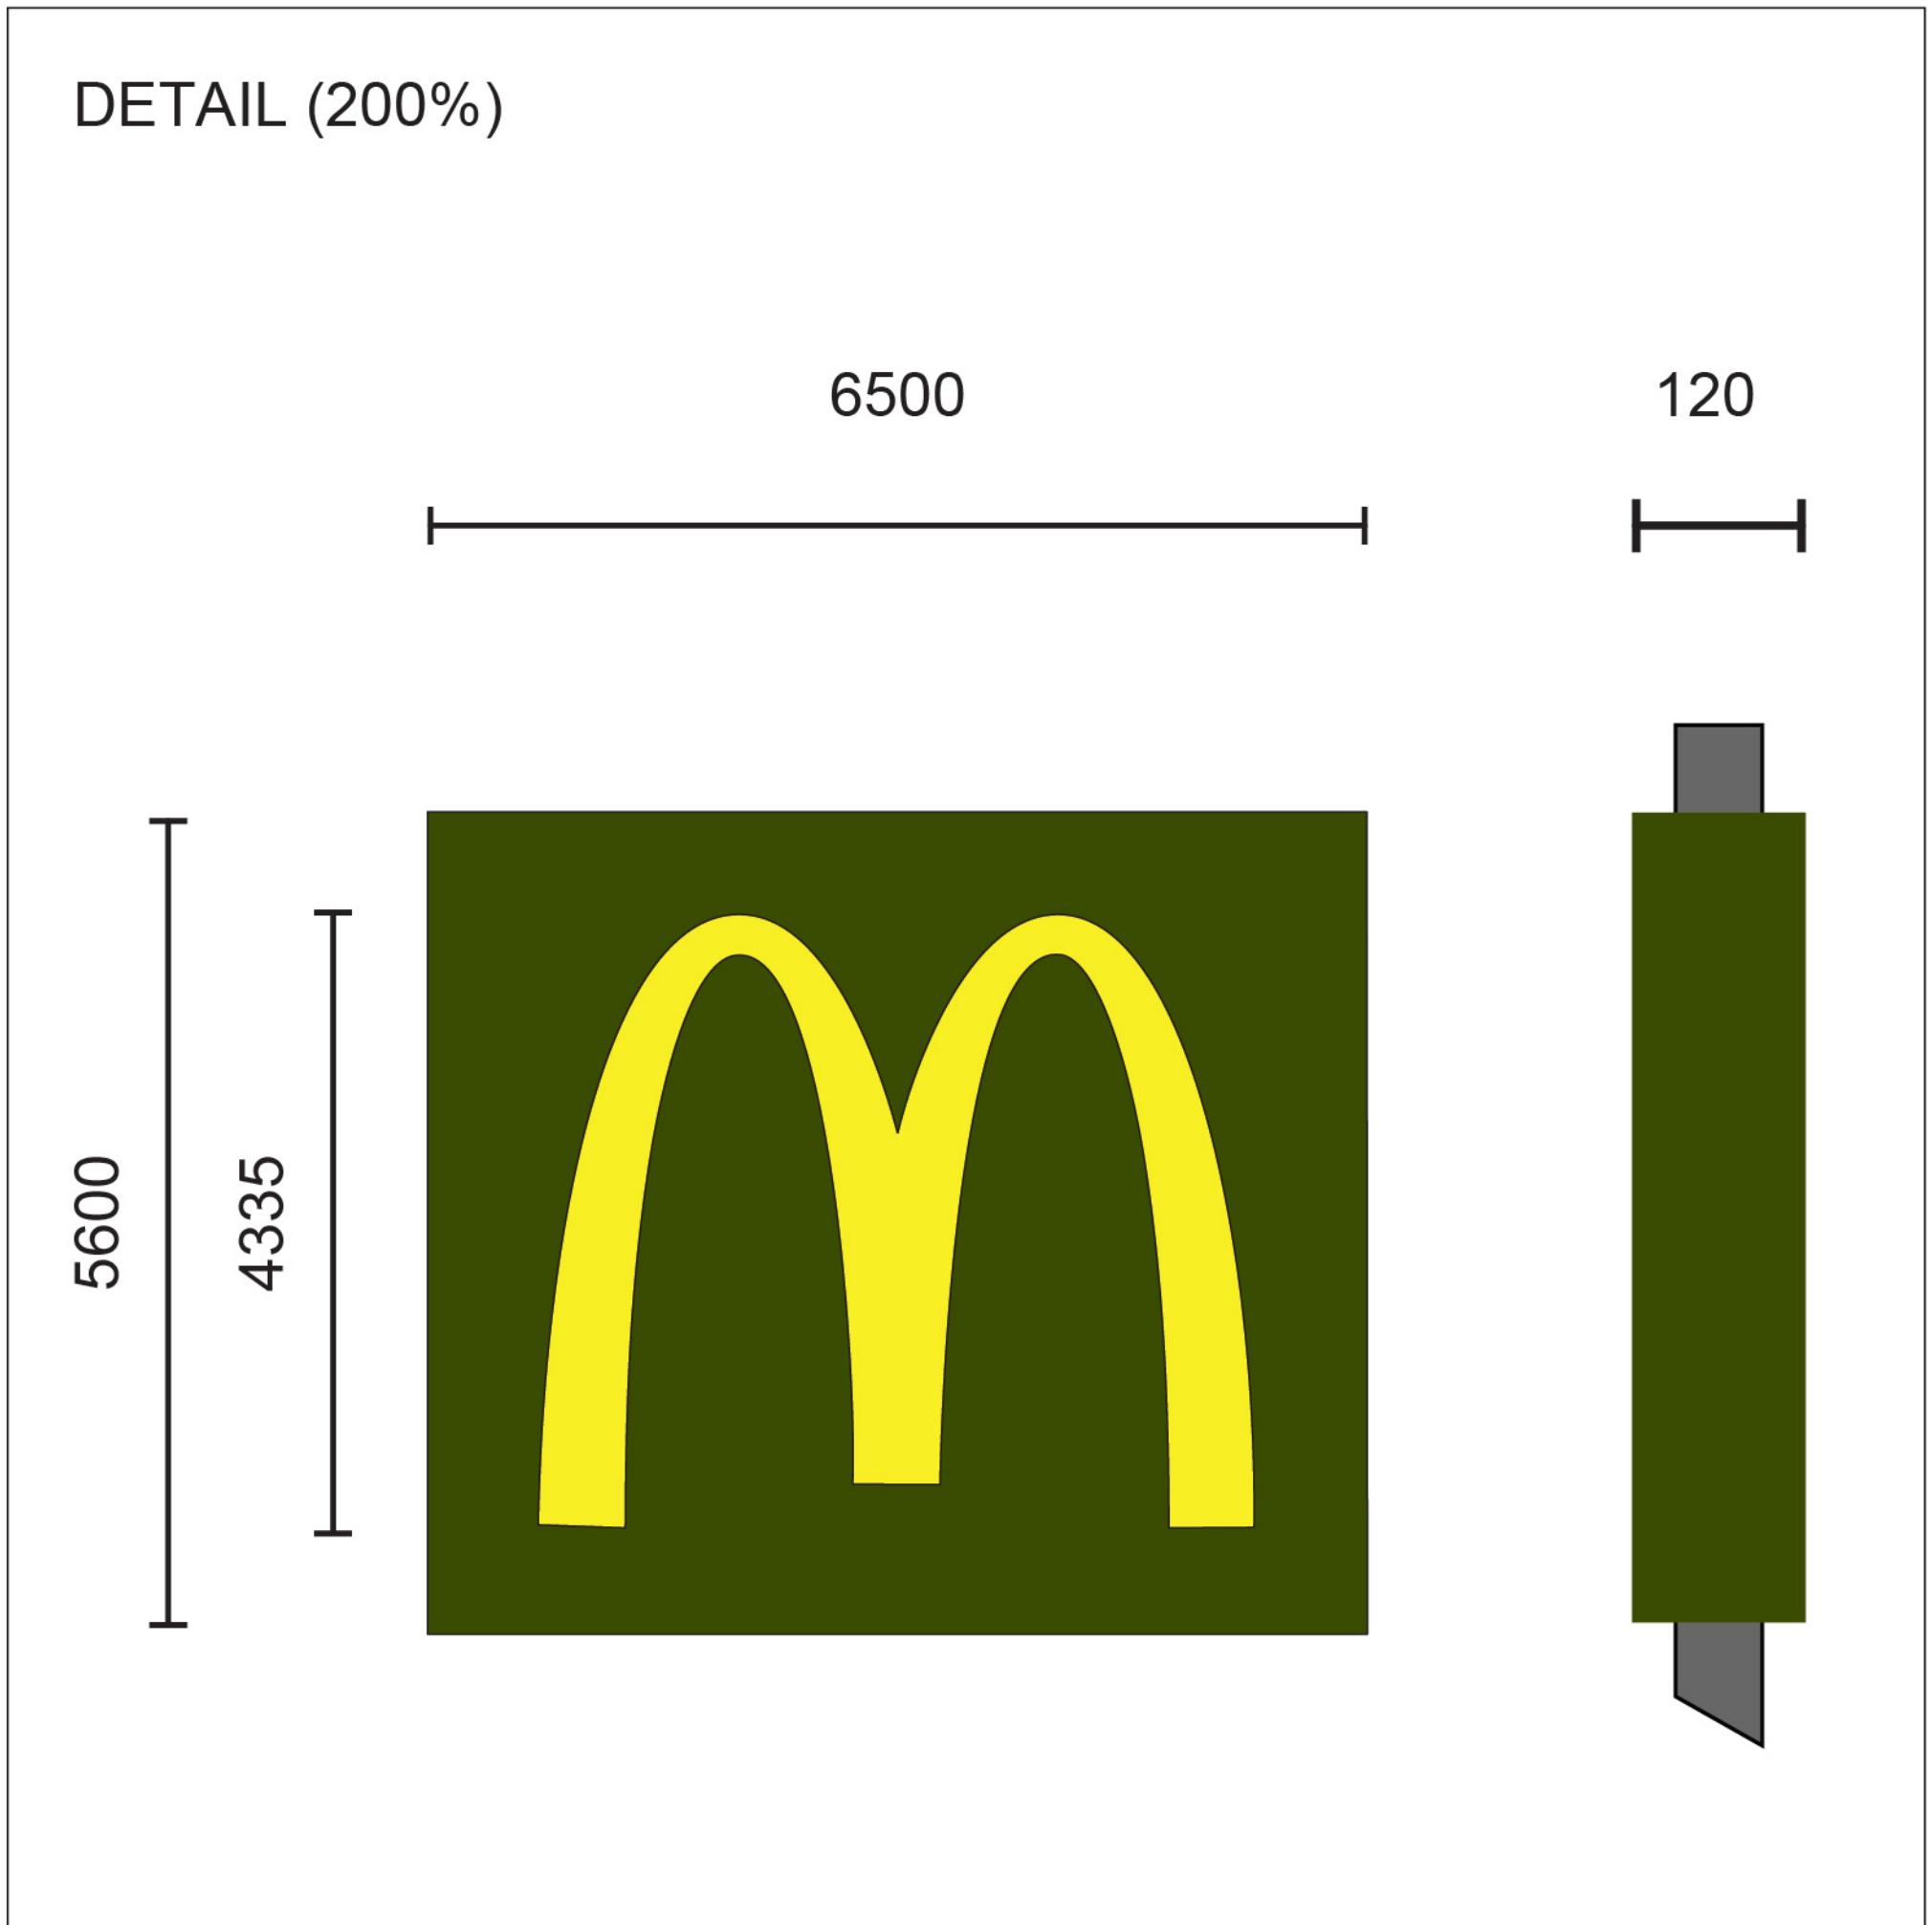

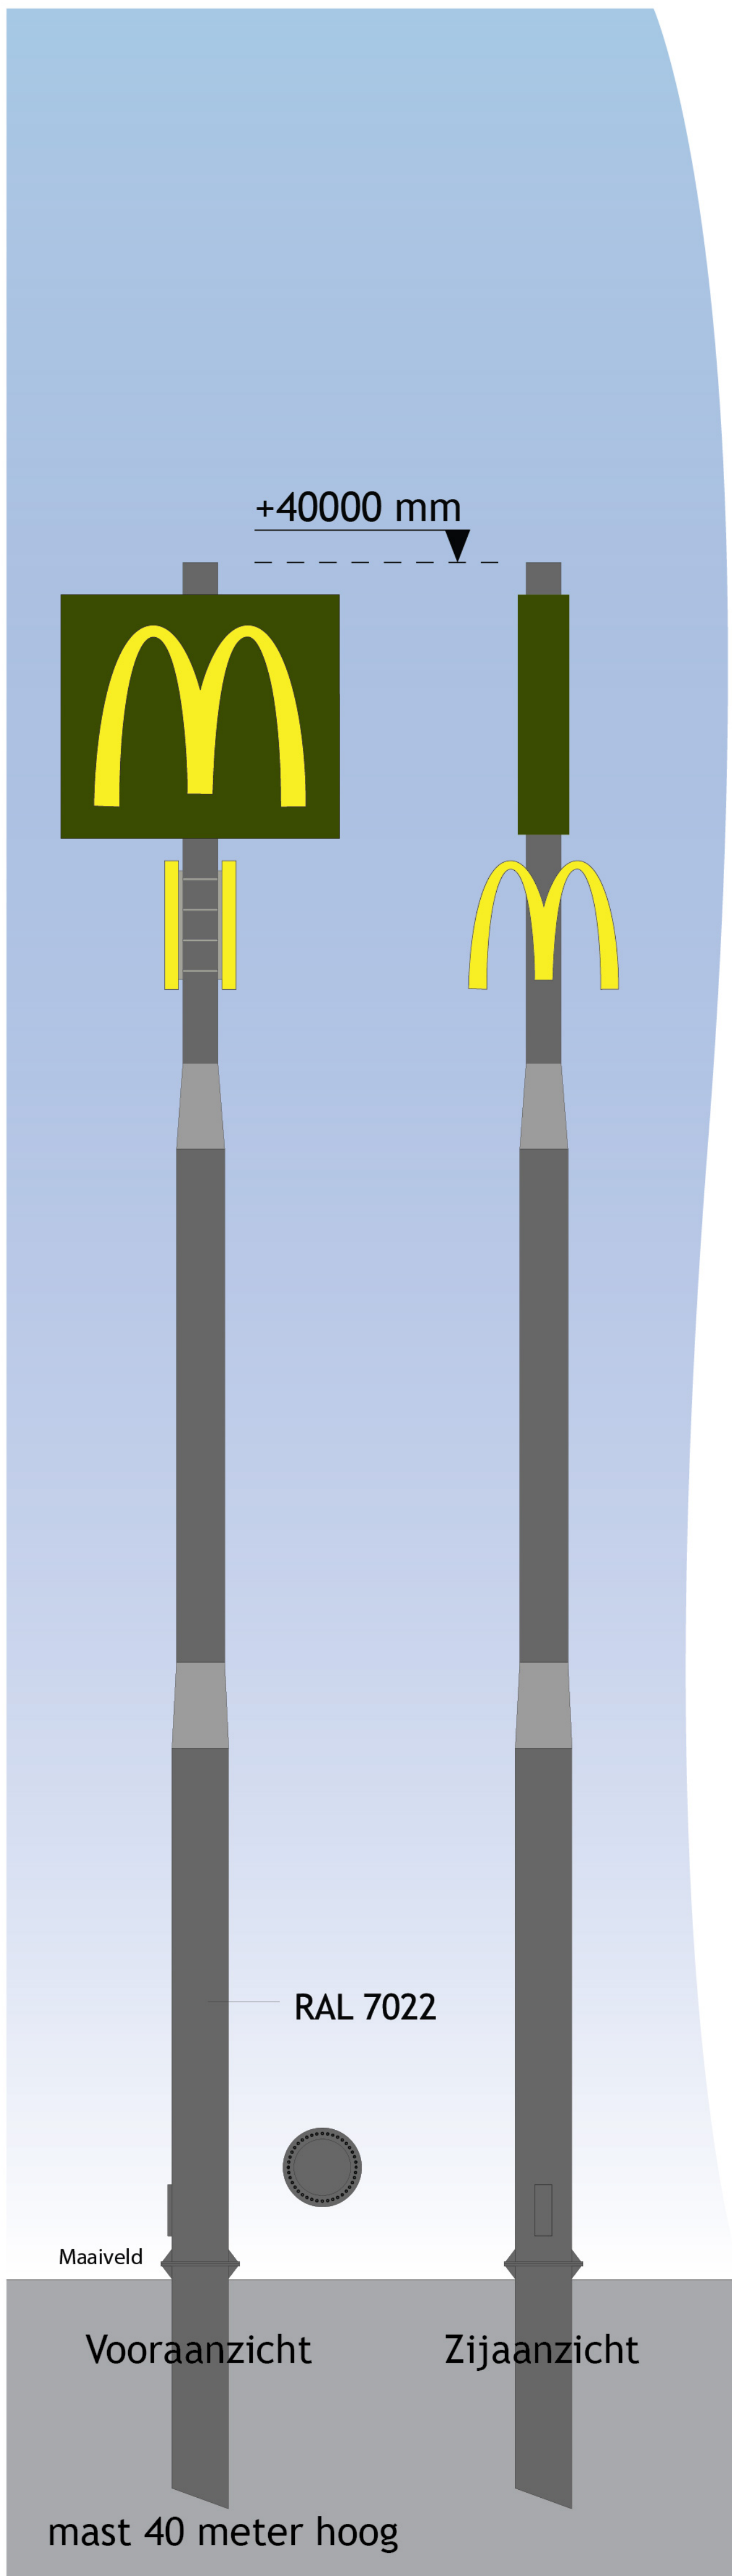

project : McDonald's  
 plaats : Doetinchem  
 project nr. : 1080-3 /RS

schaal :  
 get. : RH/EvK  
 revisie nr. : 2

tekening : A  
 datum : 08-06-2016  
 rev. d.d. : 29-11-2017

Bij gebruik van dit ontwerp zijn kosten verschuldigd, deze kosten zijn reeds in offerte opgenomen.

Maten op deze lay-out tekening in millimeters.

www.haco.nl • info@haco.nl • tel. 030 288 00 84





Bestaande situatie



A

project : McDonald's  
 plaats : Doetinchem  
 project nr. : 1080-3/RS

schaal : nvt  
 get. : RH  
 revisie nr. :

foto : positie A  
 datum : 08-06-2016  
 rev. d.d. :







Bestaande situatie



B

project : McDonald's  
 plaats : Doetinchem  
 project nr. : 1080-3/RS

schaal : nvt  
 get. : RH  
 revisie nr. :

foto : positie B  
 datum : 08-06-2016  
 rev. d.d. :





Bestaande situatie



project : McDonald's  
plaats : Doetinchem  
project nr. : 1080-3/RS

schaal : nvt  
get. : RH  
revisie nr. :

foto : positie C  
datum : 21-07-2016  
rev. d.d. :



**Haco**  
LICHTREKLAME

# Bestaande situatie



project : McDonald's  
plaats : Doetinchem  
project nr. : 1080-3/RS

schaal : nvt  
get. : RH  
revisie nr. :

foto : positie D  
datum : 21-07-2016  
rev. d.d. :







project : McDonald's  
 plaats : Doetinchem  
 project nr. : 1080-3/RS

schaal : nvt  
 get. : RH  
 revisie nr. : 1


foto : foto posities  
 datum : 08-06-2016  
 rev. d.d. : 26-09-2016





Positie mast 8000 mm. 5000 mm.

McDonald's restaurant

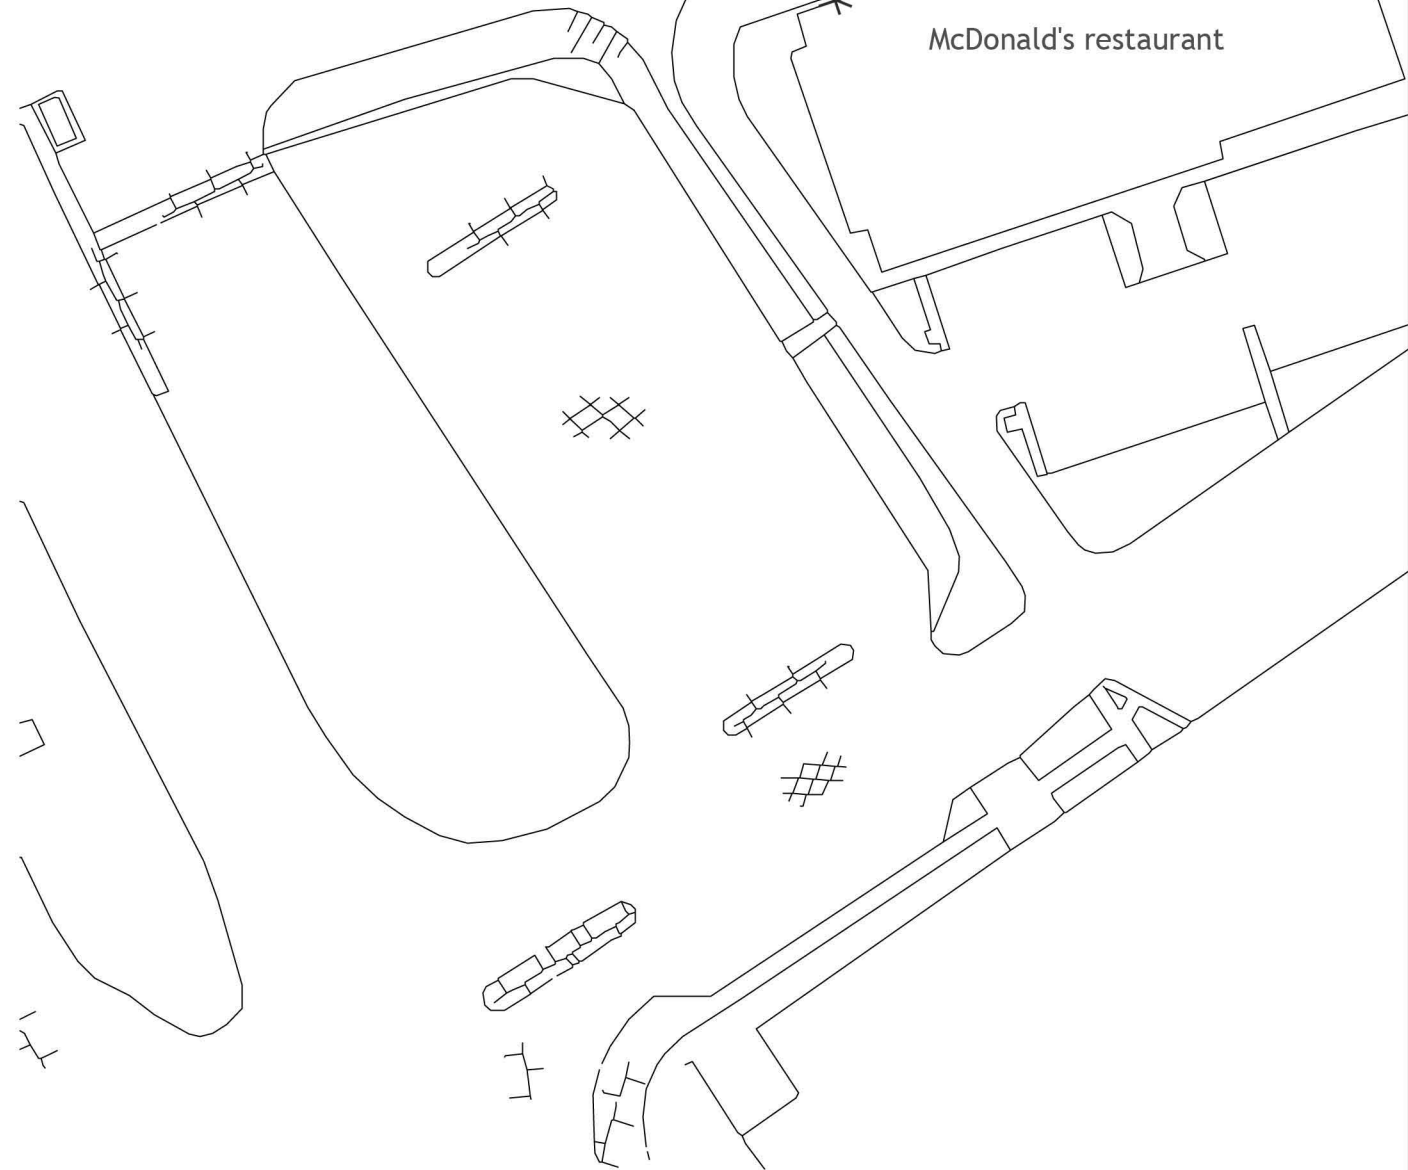

Situatie aanduidingsmast  
Ettenseweg 1 Doetinchem.  
Tek: S datum. 22-12-17

0 25

