

AANDUIDINGEN


- Bestaande bebouwing, kadastrale en topografische gegevens
- Gemeentegrens
- Plangrens
- (Sub)bestemmingsgrens
- Bouwgrens
- Grens parapluherziening
- 2.5 Maximale goothoogte bijgebouwen in meters
- 7.3 Maten in meters
- maximaal toelaatbare bedrijfcategorie
maximale goothoogte in meters
maximaal bebouwingspercentage
- Minimale goothoogte in meters
- Maximale goothoogte in meters
- Maximale hoogte in meters
- Minimale afstand tot de zijdelingse perceelsgrens
- 50 dB(A) Contour situatie december 1987
- Potentiele ontwikkelingslocatie

- Verbindingsteken
- (bw) Bedrijfswoning (dienstwoning)

BESTEMMINGEN

- W Wonen
- W(v) Vrijstaande woningen
- B Bedrijven
- M Maatschappelijk
- M(n) Nutsvoorzieningen
- G Groen
- WA Water
- VV Verkeer en Verblijf
- VV(k) Verkeer
- VV(b) Verblijf
- A Agrarisch

3	6	10

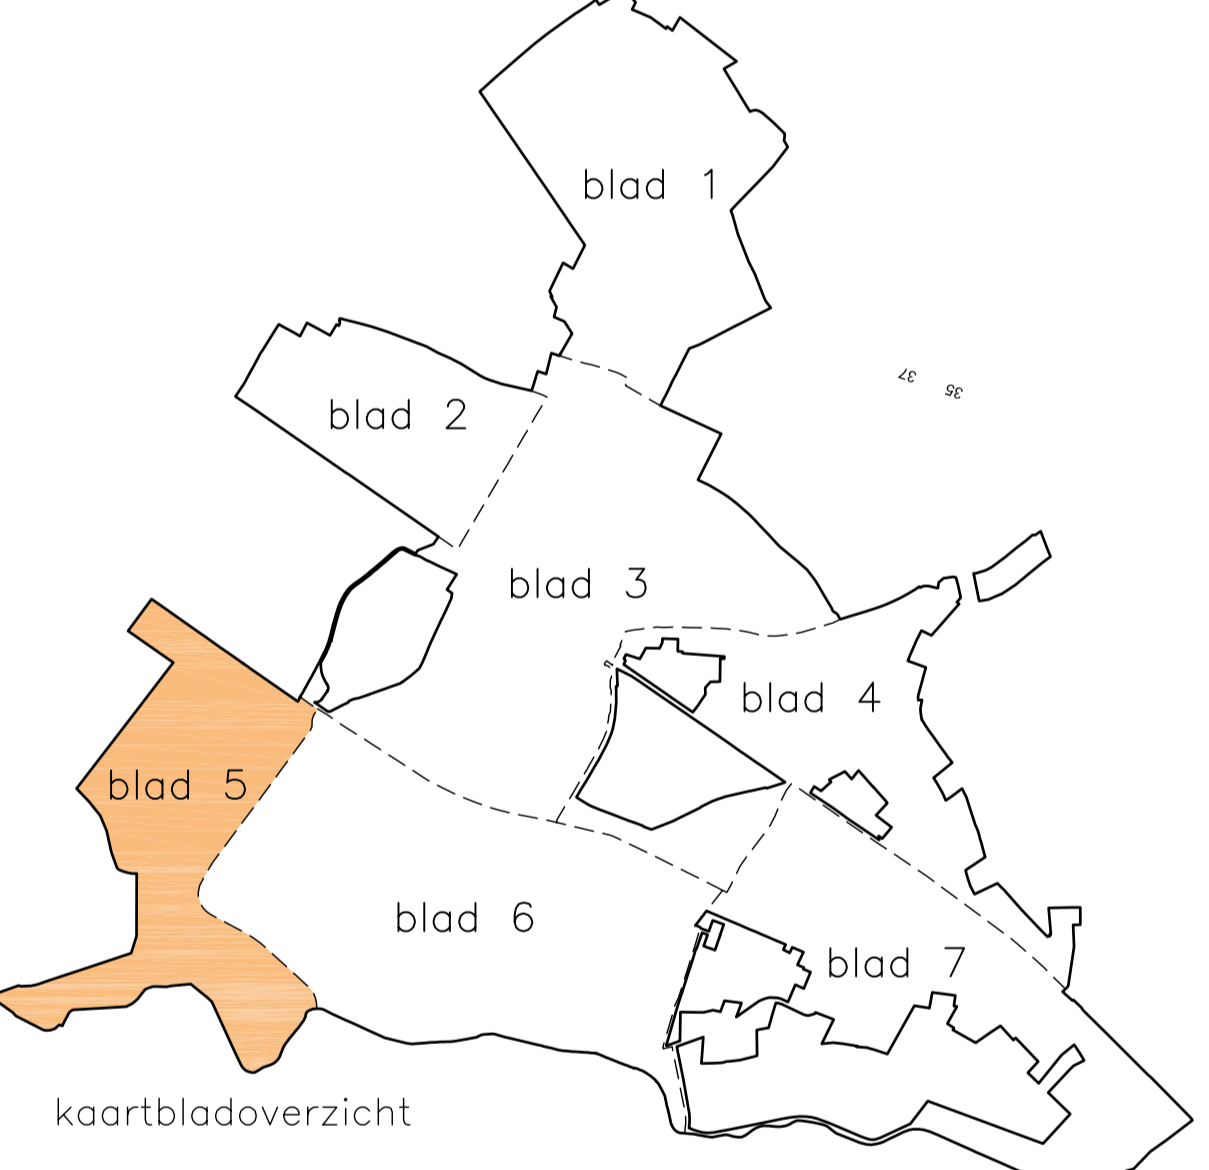

[gD] gemeente Doetinchem afdeling fysieke ontwikkeling	schaal 1 : 1000
	tek. nr. R708003A get. / gew. datum
bestemmingsplan Parapluherziening verbod bedrijfswoningen 2009 (Gaanderen Akkermansweide, blad 5)	L.C.B. 09-10-2009