



VERKLARING

bestemmingen

woondoeleinden

artikel: 3.2

verkeersdoeleinden

artikel: 3.3

verblijfsgebied

artikel: 3.4

groenvoorzieningen

artikel: 3.5

beek van het hoogst ecologisch niveau

artikel: 3.6

aanduidingen

gbkn

plangrens

bouwgrens

bebouwingsvlak

te bebouwen erven

tuin

indelingslijn

Wa

aaneengebouwde woningen

Whv

half vrijstaande woningen

Ws

gestapelde woningen

10

max. aantal woningen

o

o: max. goothoogte

b

b: max. bouwhoogte

S

speelplaats


langzaamverkeerroute

15


maatvoering

T

tuin

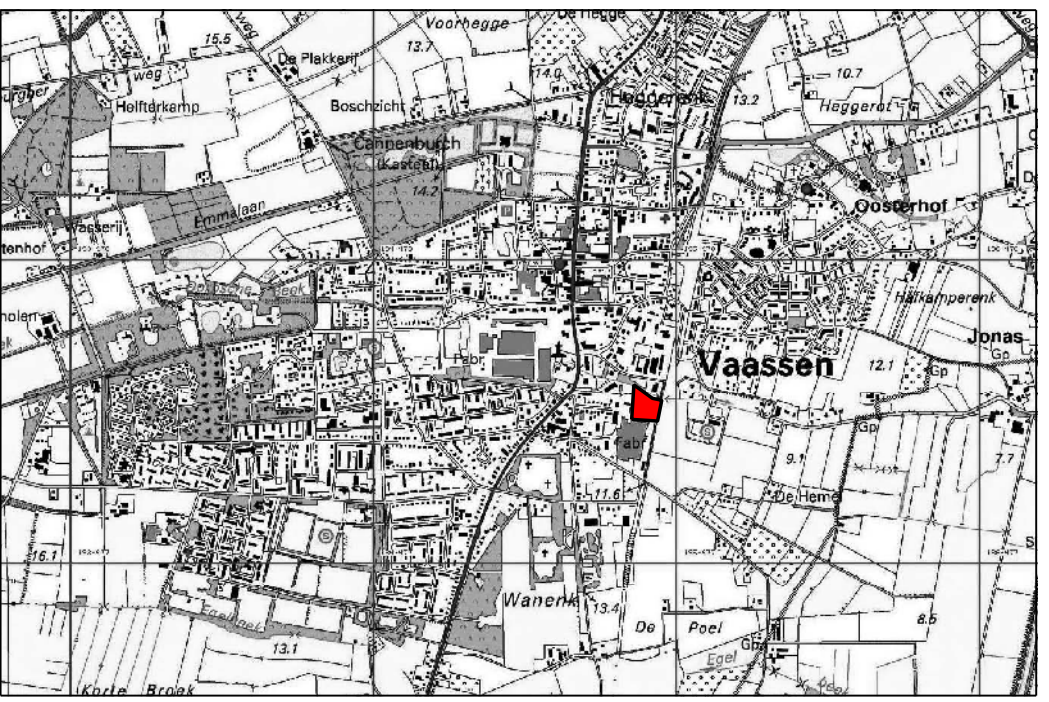

ligging plangebied (schaal 1:25000)

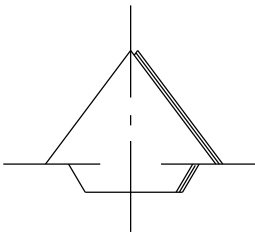

datum	sept. 2007	projectnummer	P07004
opdrachtgever	Gemeente Epe	schaal	1:1000
project	Bestemmingsplan Vulcanus 1 ^e Partiele herziening	formaat	84 x 58 cm
onderwerp	Plankaart	status	ontwerp
		bladnummer	07004Bp01