


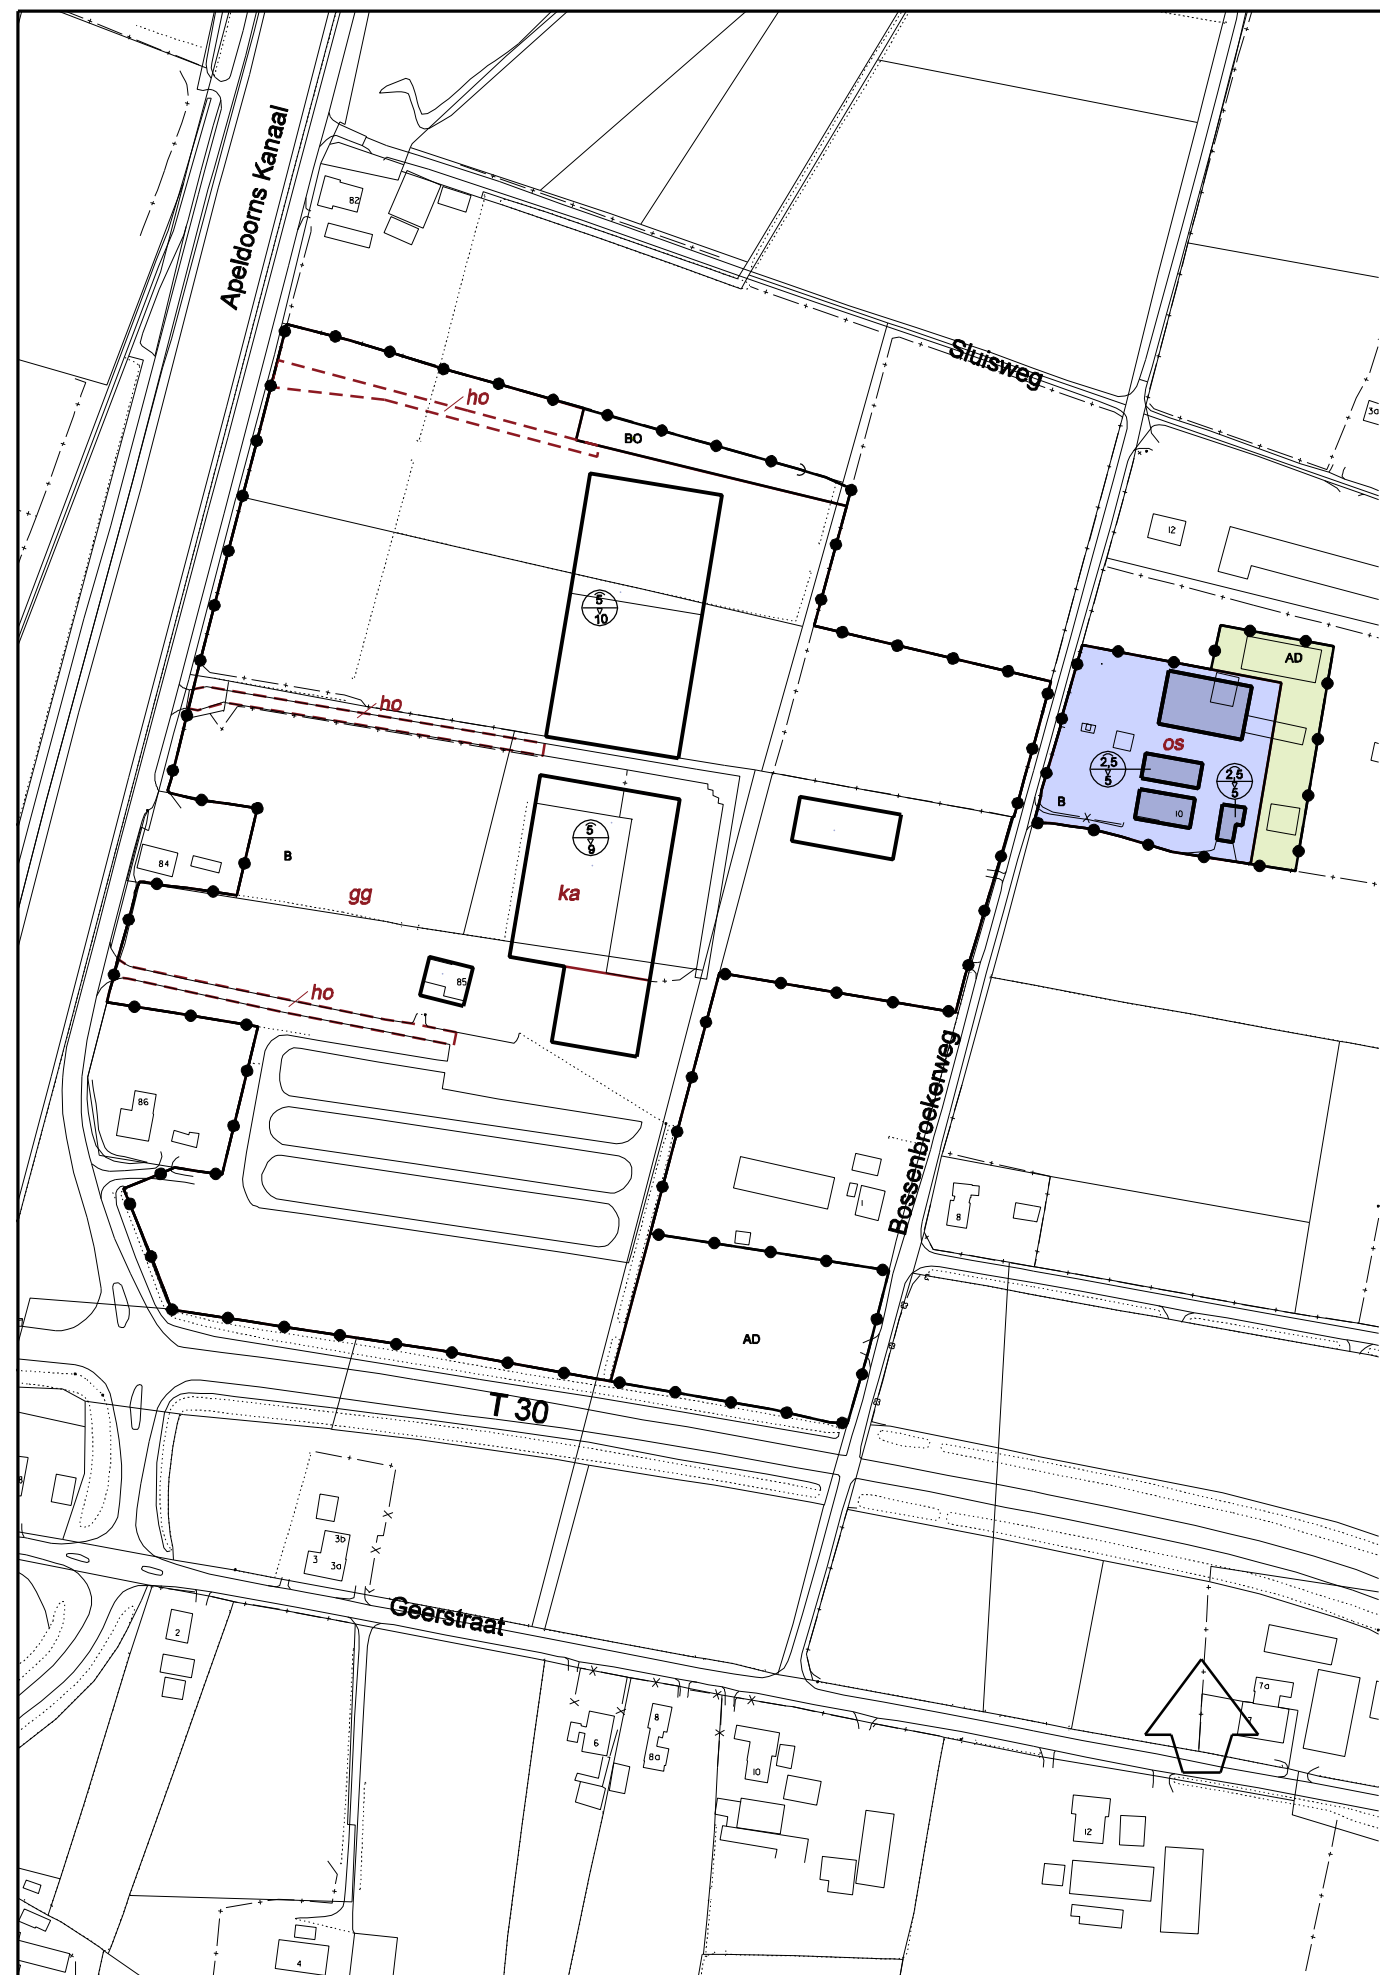

VERKLARING

aanduidingen



kadastrale en topografische gegevens



plangrens



aanpijling



bestemmingsgrens



bouwvlakgrens



maximale goot- en bouwhoogte

gg

groothandel in groenproducten toegestaan

n.v.t.

os

opslag toegestaan

ka

kassen toegestaan

n.v.t.

ho

hoofdontsluiting

n.v.t.

bestemmingen

B

bedrijfsdoeleinden

AD

agrarische doeleinden

BO

bos/beplantingsstrook

n.v.t.

Behoort bij besluit van de raad van de gemeente

Epe d.d. _____ No. _____

Voorzitter:

Griffier:

GEMEENTE EPE
bestemmingsplan Groene
bedrijvenpark Vaassen,

1e partiële herziening (GroenGilde)
tek. no. EP0229 mei 2008

SE 34-002

postbus 1158 - 8001 BD zwolle - tel. 038 4216800

schaal 1 : 2.500
stedebouwkundig
adviesbureau
witpaard
partners

