LEGENDA

- aanbrengen asfalt rijbaan: (zwart)
- aanbrengen asfalt fietspad: (rood)
- aanbrengen asfalt fietspad: (rood)
- aanbrengen betonstraatstenen keiformaat in halfsteensverband; kleur: grijs
- aanbrengen visbeklegels 300x300x60 mm in halfsteensverband; kleur: grijs
- groen
- aanbrengen trottoirband 180/200x250 mm; V = variosplband
- aanbrengen geleideband 50/200x200 mm;
- aanbrengen opsluitband 120x250 mm
- aanbrengen fietspadband 60/120x250 mm
- aanbrengen gootklinker dubbelkeformaat; kleur: grijs
- lijn en vlak markering van thermoplast
- inritblokken
- te plaatsen straatkolk / trottoirkolk / geleidebandkolk
- bestaande boom
- bestaande rioolput
- particuliere inritten
- werkgrens

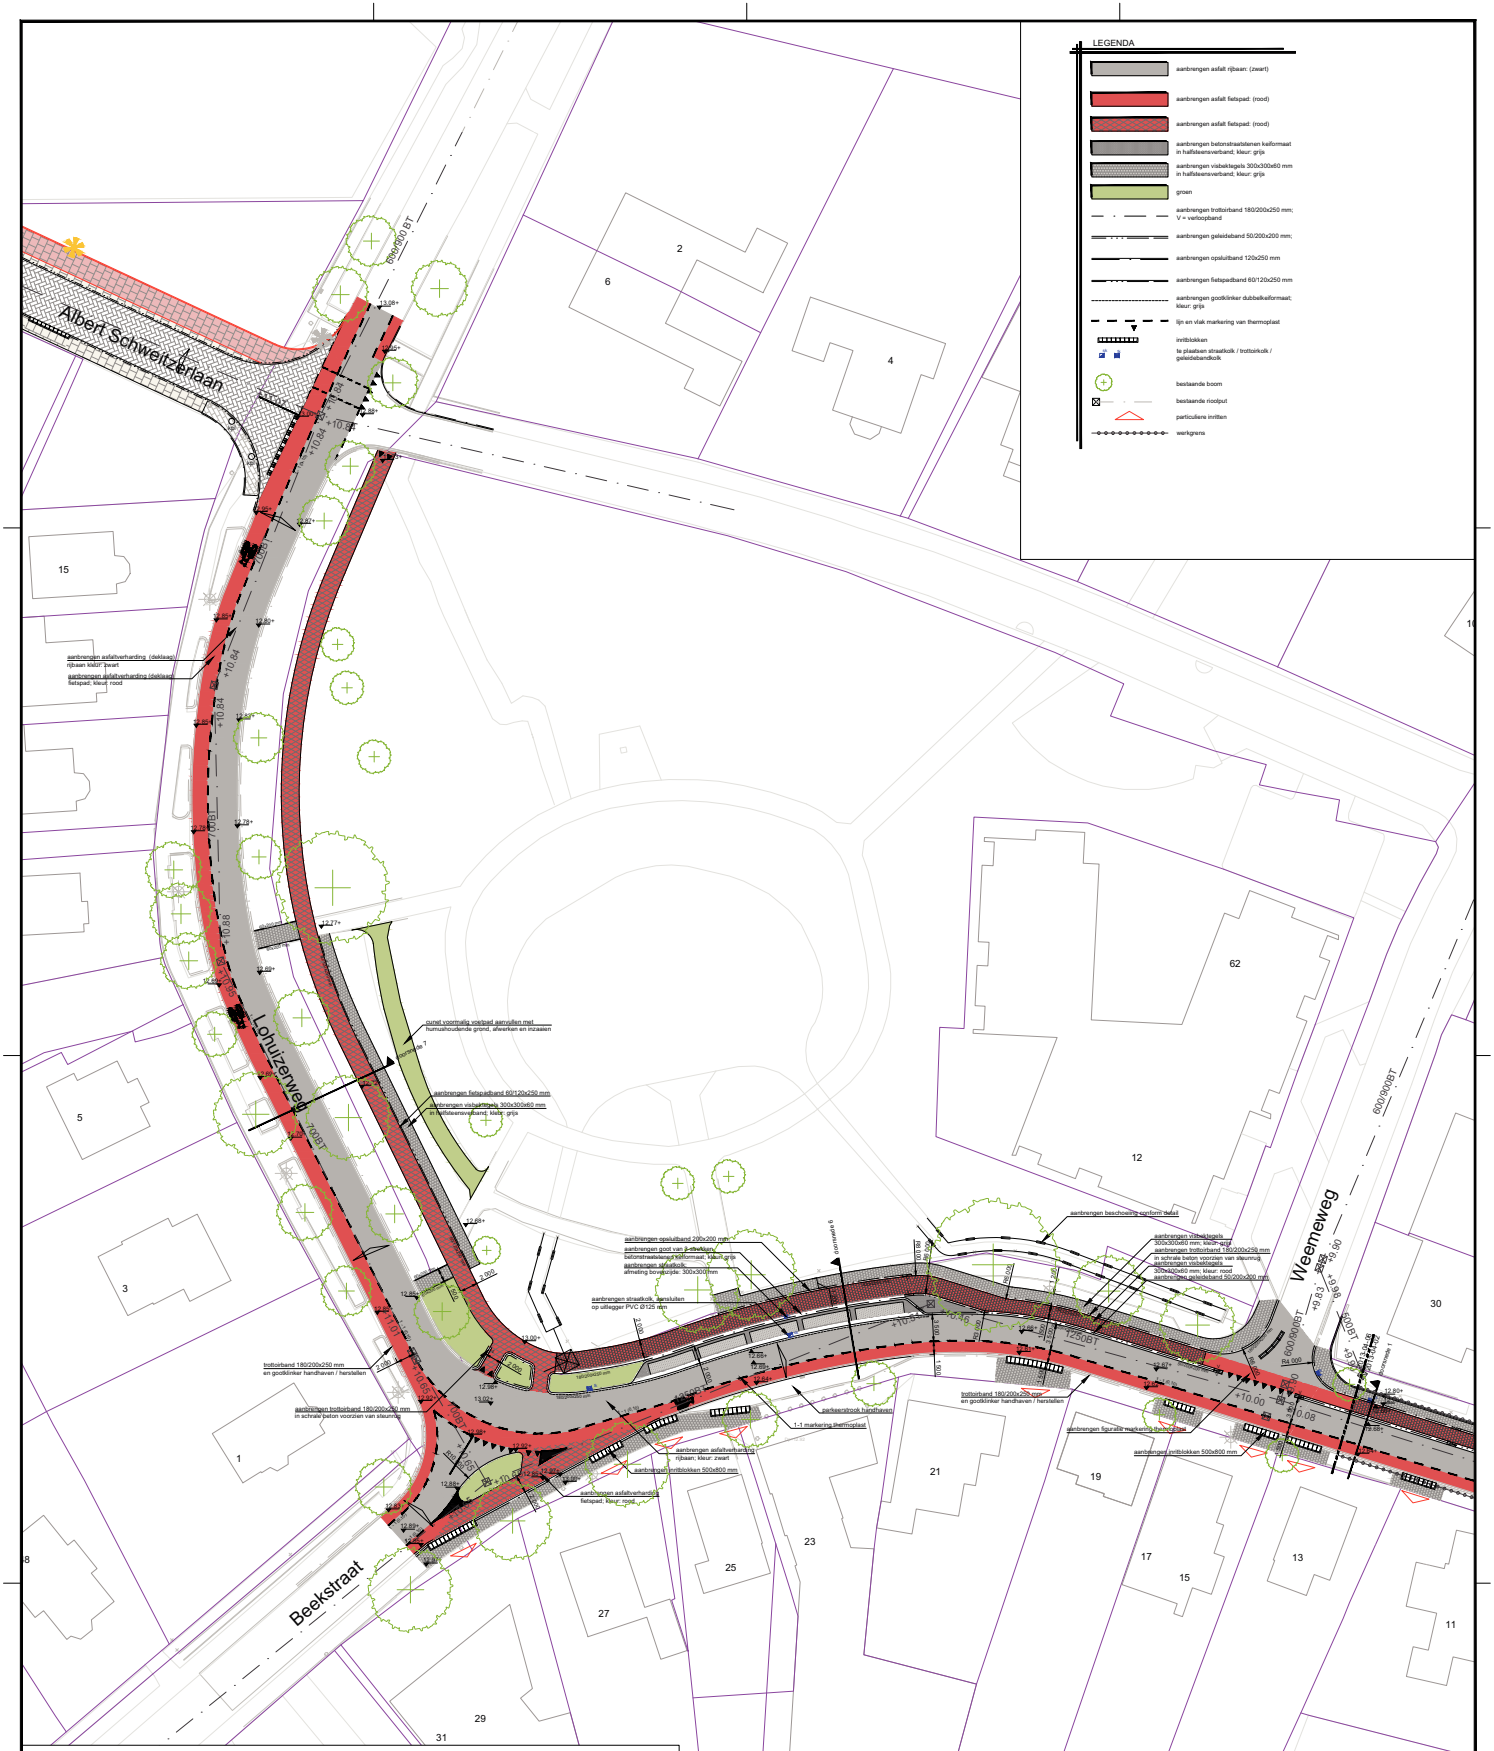
Albert Schweitzerlaan
Lohuizerweg
Beekstraat
Weemeweg
aanbrengen asfaltverharding (deklaag) rijbaan kleur: zwart
aanbrengen asfaltverharding (deklaag) fietspad; kleur: rood
ronet voormalig weiplat aanvullen met humusrichtende grond, afwerken en inzaaien
aanbrengen fietspadband 60/120x250 mm
aanbrengen visbeklegels 300x300x60 mm in halfsteensverband; kleur: grijs
aanbrengen opsluitband 200x200 mm
aanbrengen goot van 2-steksgrijs betonstraatsteen keiformaat; kleur: grijs
aanbrengen straatkolk, almaling bovenstukje 300x300 mm
aanbrengen straatkolk, aansluiten op uitlegger PVC Ø125 mm
aanbrengen beschoeiing conform detail
aanbrengen visbeklegels 300x300x60 mm; kleur: grijs
aanbrengen trottoirband 180/200x250 mm in schraal beton voorzien van steunrib
aanbrengen visbeklegels 300x300x60 mm; kleur: rood
aanbrengen geleideband 50/200x200 mm
trottoirband 180/200x250 mm en gootklinker handhaven / herstellen
aanbrengen trottoirband 180/200x250 mm in schraal beton voorzien van steunrib
parkeerstrook herstelbaar
1-1 markering thermoplast
aanbrengen figurale markering thermoplast
aanbrengen inritblokken 500x800 mm
aanbrengen asfaltverharding rijbaan; kleur: zwart
aanbrengen inritblokken 500x800 mm
aanbrengen asfaltverharding fietspad; kleur: rood
600/0/0/BT
600/0/0/BT
600/0/0/BT