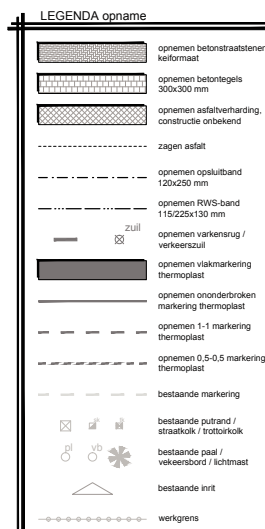


SITUATIE
schaal 1 : 200



opdrachtgever: **Gemeente Epe**



project:	Verbeteren oversteek Hoofdstraat te Epe
onderdeel:	Situatie opname

onderdeel:	Situatie opname
------------	-----------------

bestek	blad	schaal	getekend	projectnummer
EPE 24-00	1.2	1 : 200	oktober 2012 G.B.	EPE 24-00

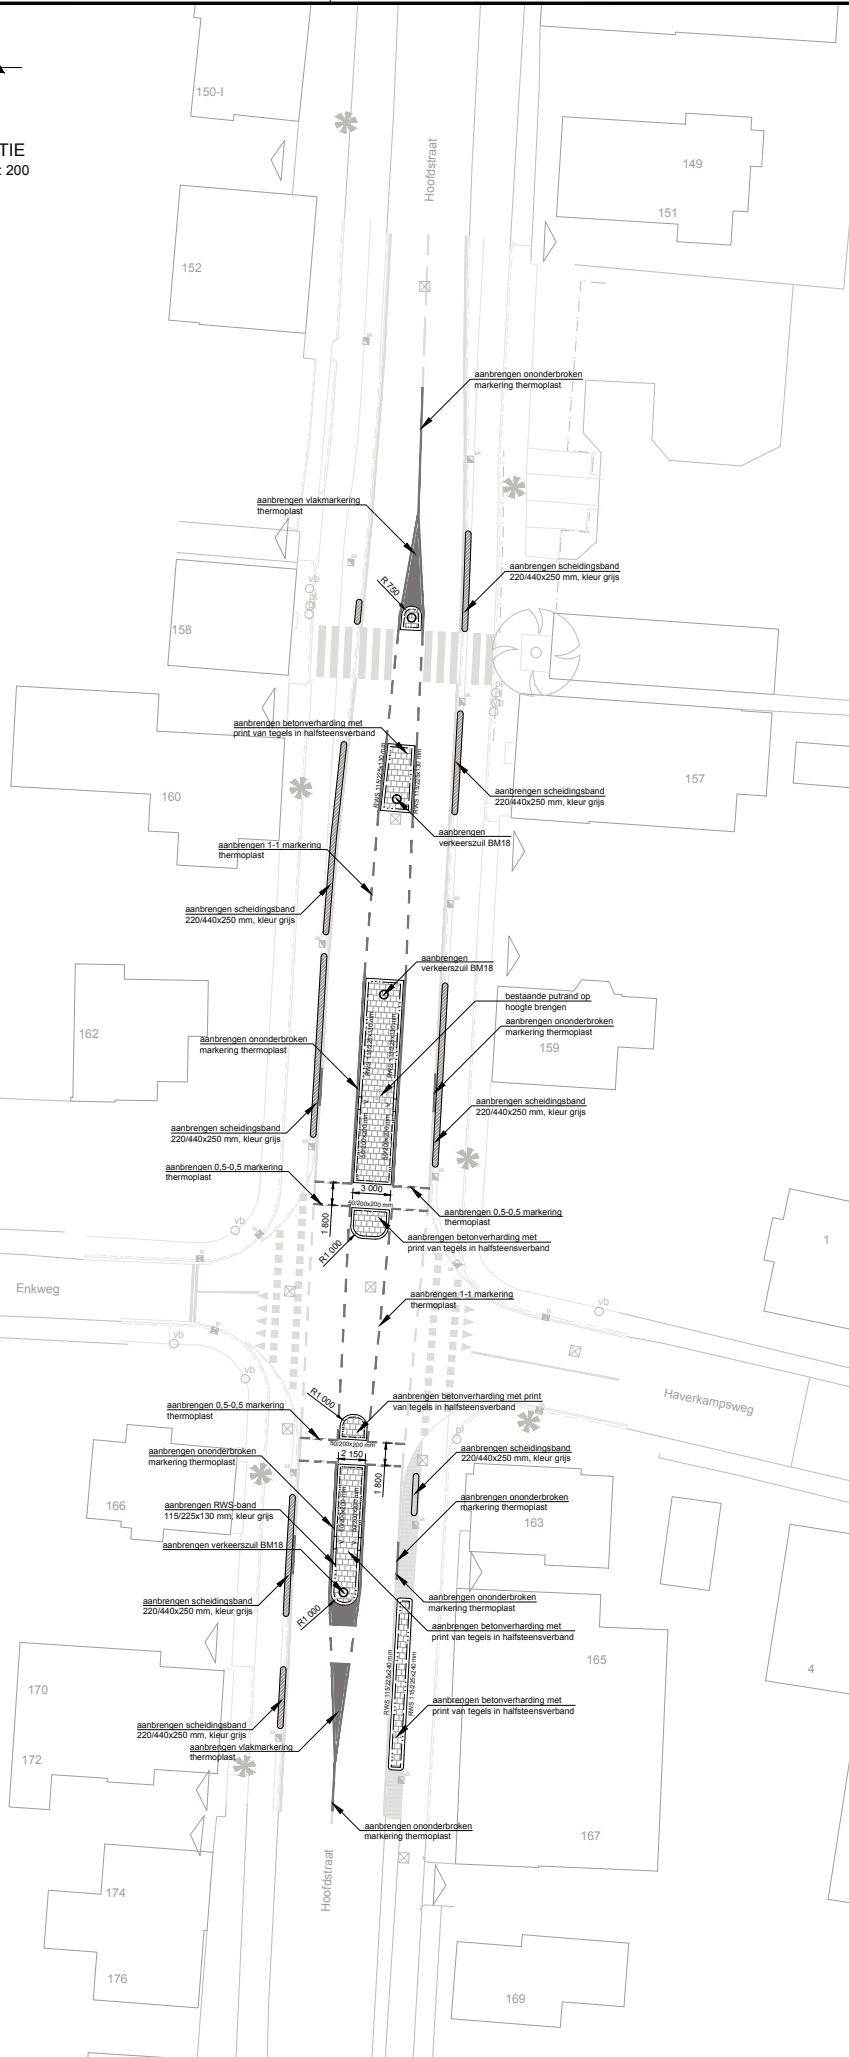
fasering	status	tekenaar	intern	vrijgegeven
technisch ontwerpfase	concept	G.B.	R.R.	2012 10 06
technisch ontwerpfase	definitief	G.B.	M.W.	2012 10 25

Anacon infra
civieletechnisch - projectbureau

Anacon-Infra
Korenbeek 34A
7137 LS M. Boven
0645 272 275
info@anacon-infra.nl
www.anacon-infra.nl

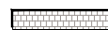
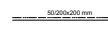
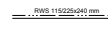
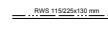
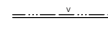
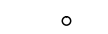


SITUATIE
schaal 1 : 200



Opmerking:
rijbaanbreedte Hoofdstraat in nieuwe situatie
in beide richtingen 3,25 meter (tussen kant
asfalt en aan te brengen middengeleiders)

LEGENDA verharding

-  aanbrengen betonverharding met
print van tegels in halfsteensverband
-  50/20x200 mm
aanbrengen geleideband
50/200x200 mm, kleur grijs
-  RWS 115/225x240 mm
aanbrengen RWS-band
115/225x240 mm, kleur grijs
-  RWS 115/225x130 mm
aanbrengen plakband
115/225x130 mm, kleur grijs
-  V
aanbrengen verloopband 50/200x200 mm
naar RWS 115/225x240 mm
-  aanbrengen scheidingsband
220/440x250 mm, kleur grijs
-  aanbrengen betonstraatstenen
keelmaat
-  O
aanbrengen verkeerszuil BM18
-  aanbrengen vlakmarkering thermoplast
-  aanbrengen ononderbroken
markering thermoplast
-  aanbrengen 1-1
markering thermoplast
-  aanbrengen 0.5-0.5
markering thermoplast
-  bestaande markering
-  bestaande putrand /
straatkolk / trotoirkolk
-  bestaande paal /
vekeersbord / lichtmast
-  bestaande inrit
-  werkgrens

opdrachtgever: **Gemeente Epe**



project: **Verbeteren oversteek Hoofdstraat
te Epe**

onderdeel: **Situatie verharding**

bestek	blad	schaal	getekend	projectnummer
EPE 24-00	2-2	1 : 200	oktober 2012 G.B.	EPE 24-00

soort	status	tekst	item	vergeven
technisch ontwerp	concept	G.B.	R.R.	2012 10 05
technisch ontwerp	definitief	G.B.	M.W.	2012 10 25

Anacon infra
adviesbureau

Anacon infra
Kortrijk 24A
7271 LH Borculo

0545 272 275
info@anacon-infra.nl
www.anacon-infra.nl