



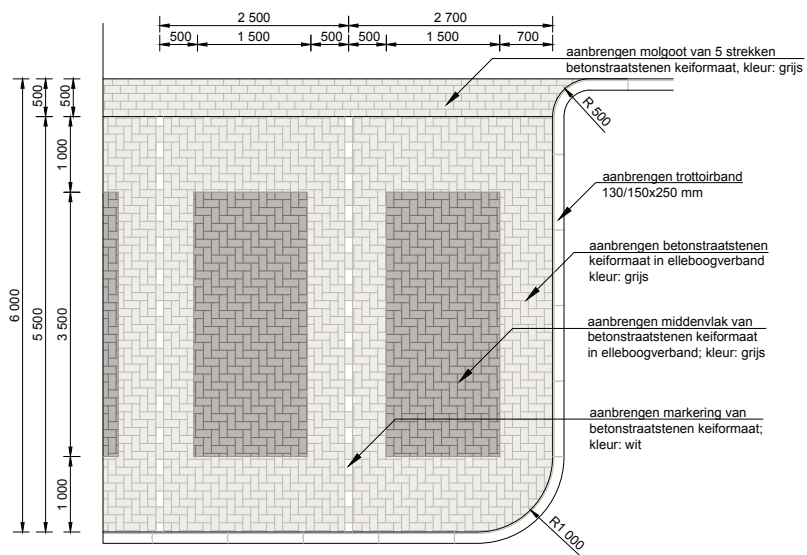

principe-detail haaksparkeren (6,0 m)
schaal 1:50

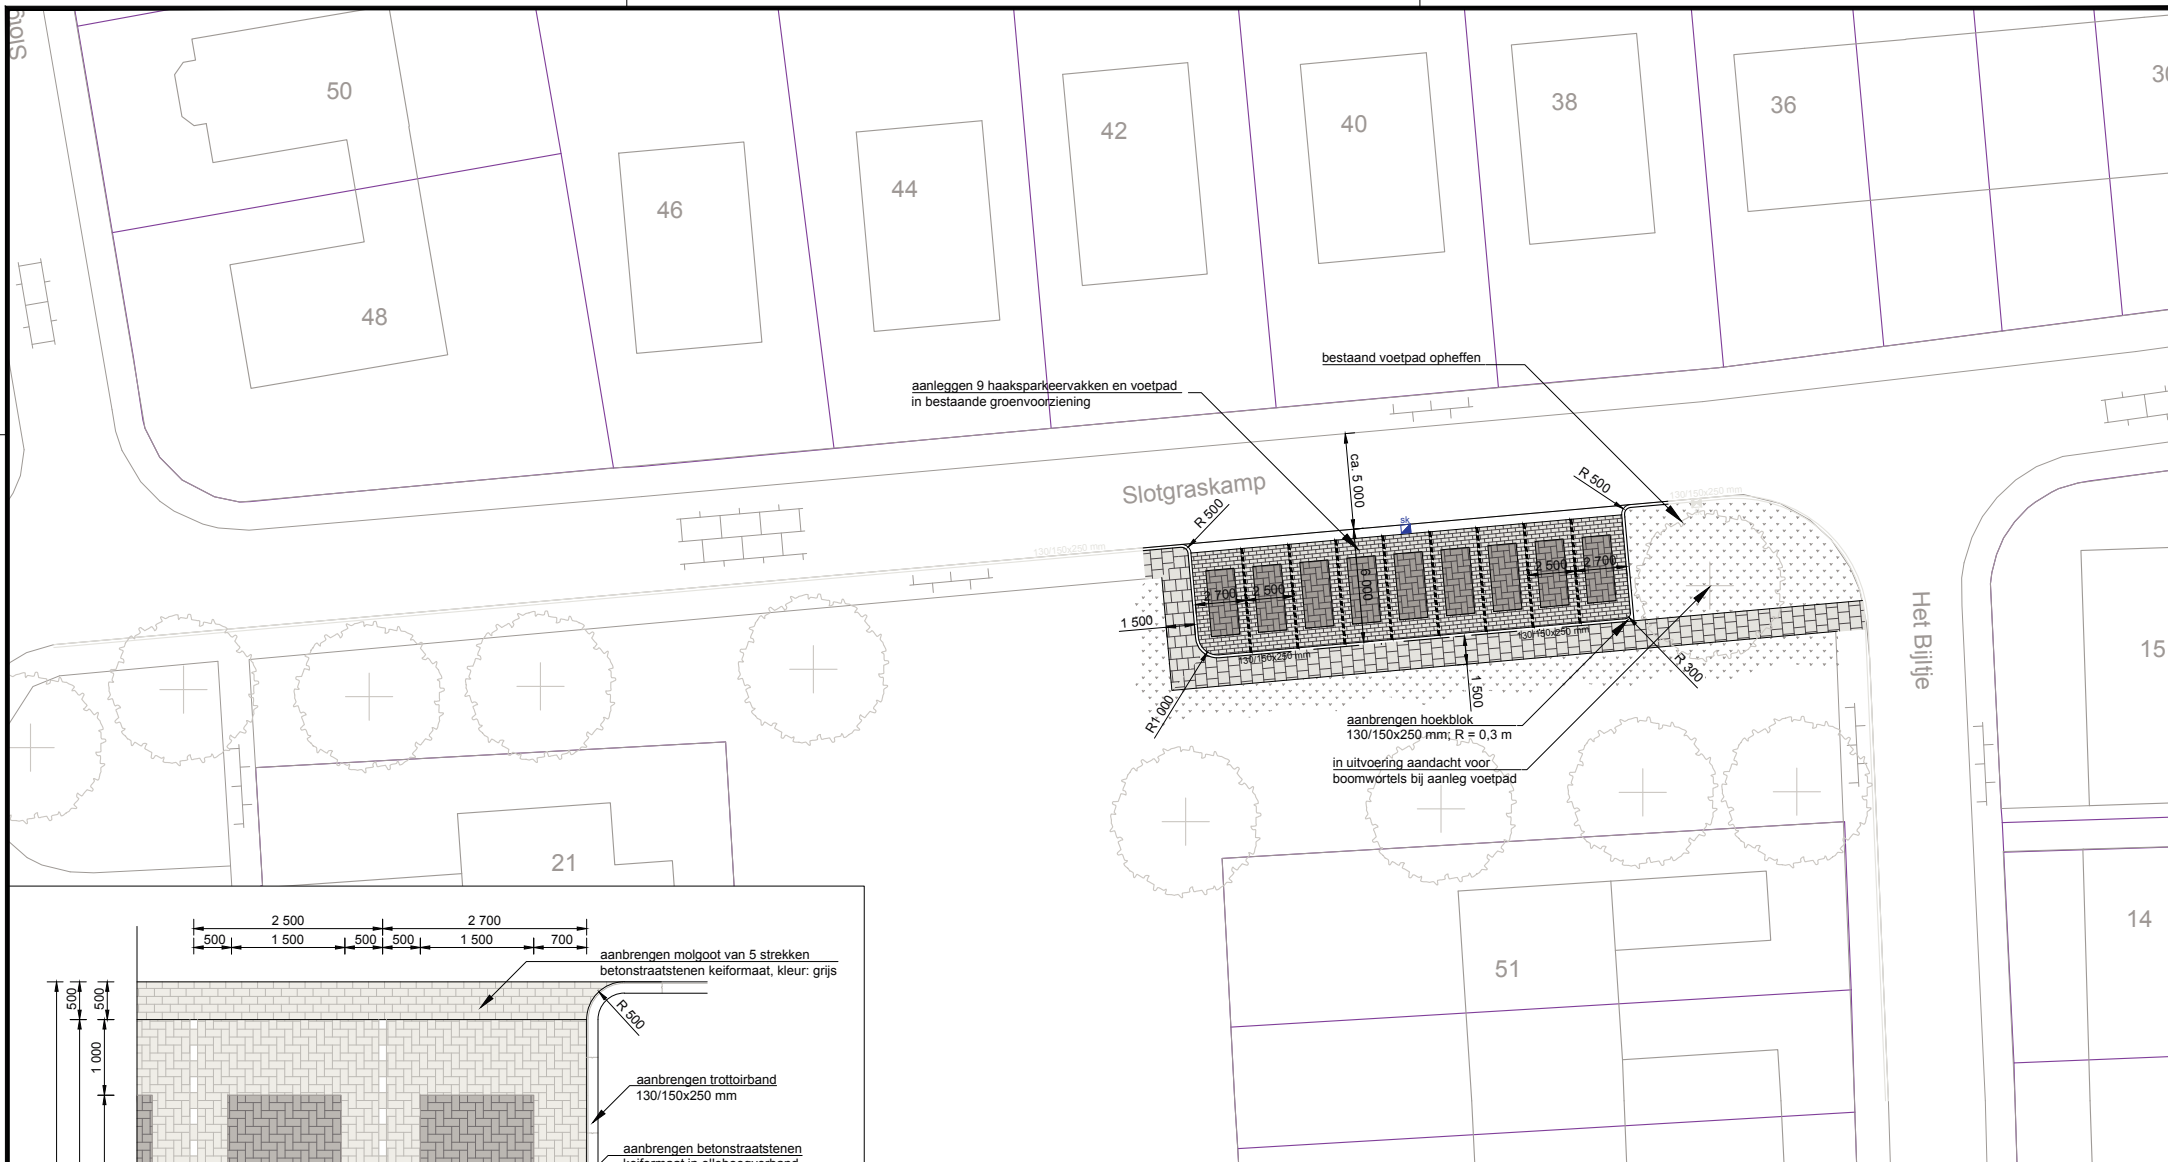

schaal 1:200

Anacon infra
kivieltechnisch - projectbureau

Korenbree 34 A
7271 LH Borculo
T 0545 - 272 275
F 0545 - 275 255

info@anacon-infra.nl
www.anacon-infra.nl

Opdrachtgever: **Gemeente Epe**



Gemeente Epe

Project: Wijk- en Buurtgerichte Aanpak Burgeren en Vegetatie
Burgeren

Onderdeel: Maatregelen Slotgraskamp

Bestek:	Blad	Schaal:	Formaat:	Projectnummer:
	3b	1:200	A2	EPE 34-02
Fasering:	Status:	Tekenaar:	Intern:	Vrijgegeven:
Tekenfase	concept	RG (2014 03 07)	nvt	2014 03 07
Tekenfase	definitief	RG (2014 03 27)	nvt	2014 03 27
Tekenfase	definitief	RG (2014 03 28)	nvt	2014 03 28
Tekenfase	definitief	RG (2014 06 19)	nvt	2014 06 19