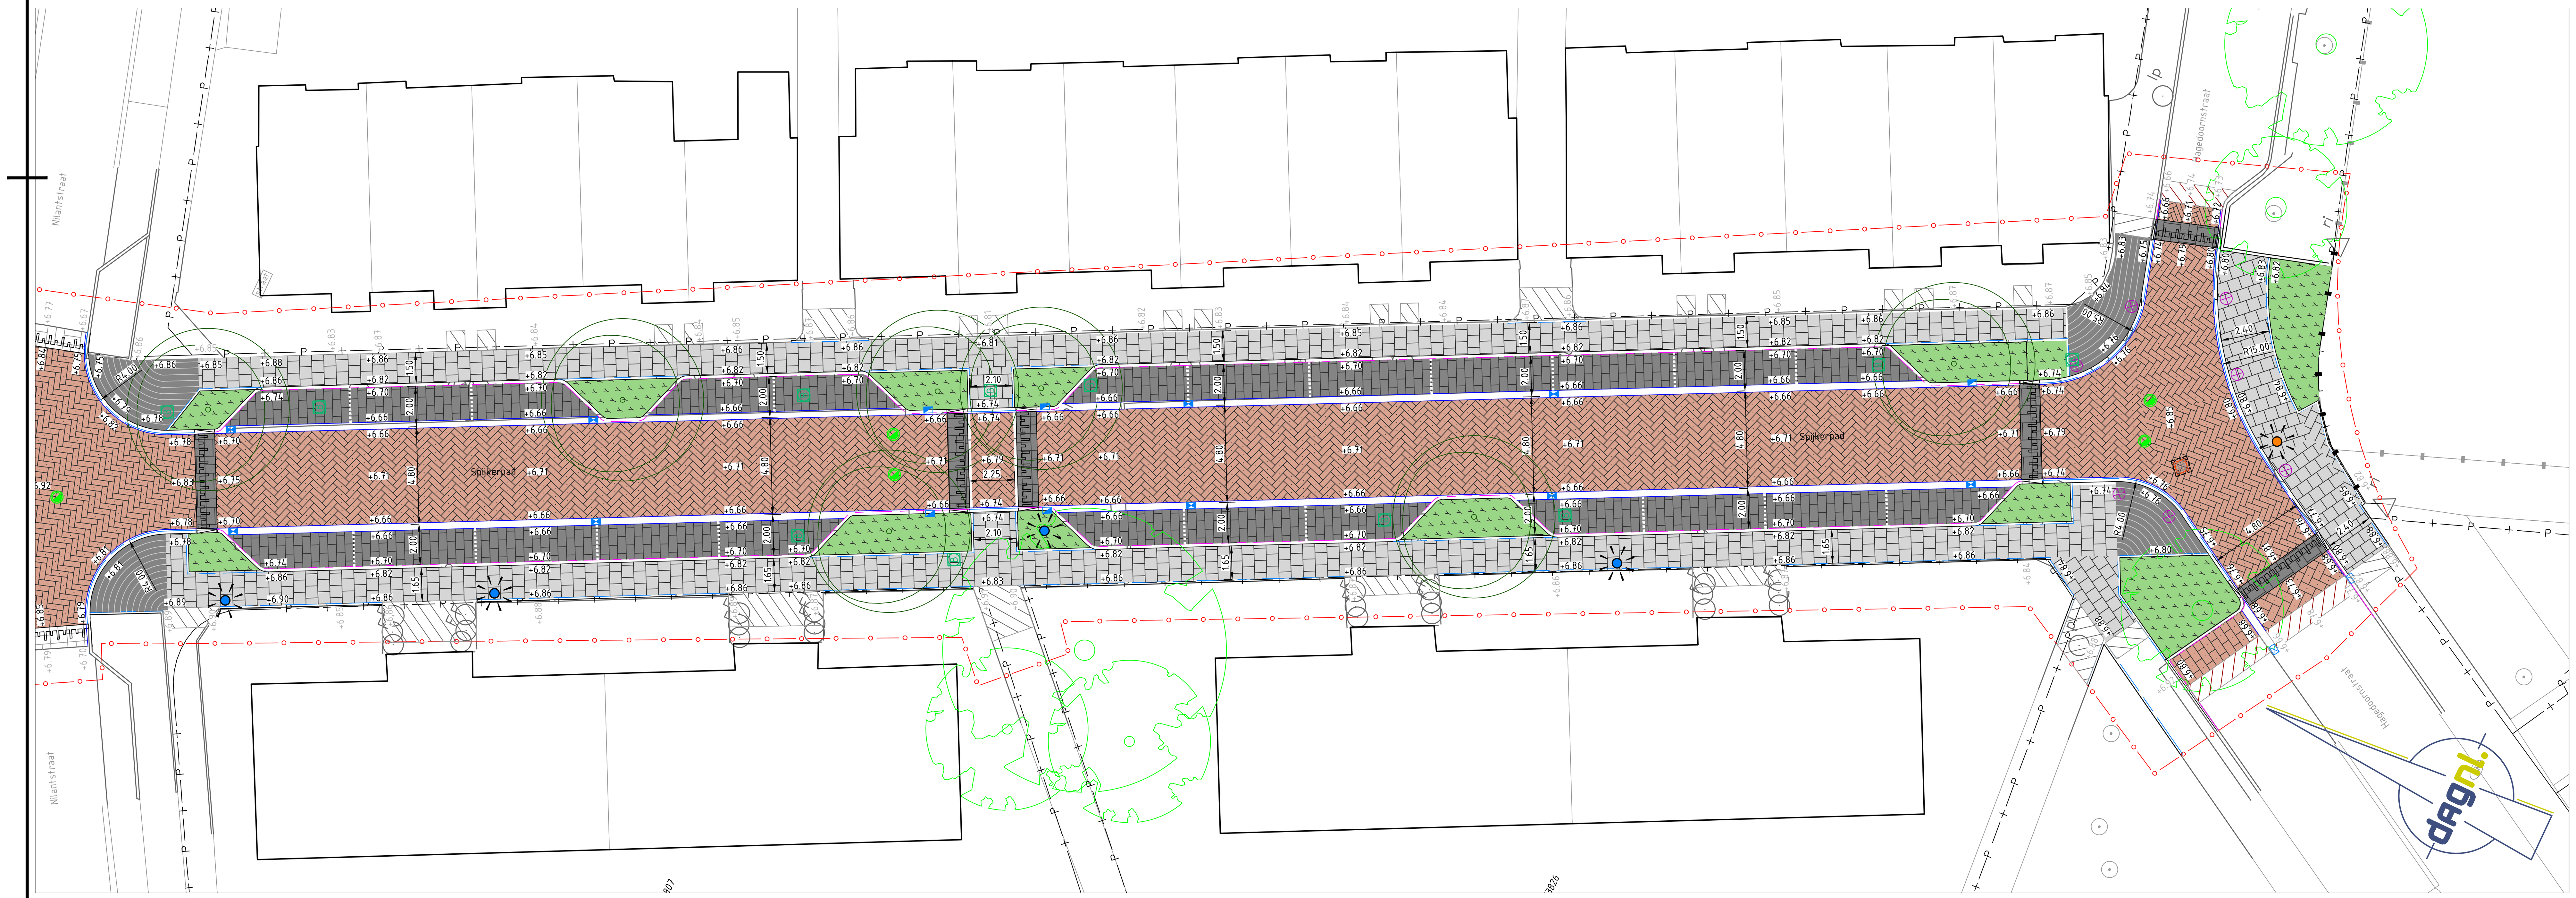

LEGENDA

Situatie

- Bestaande trottoirband 130/150 mm
- Bestaande opsluitband 150x250 mm
- Aanbrengen molgoot 5 streklaag, SBS, DF, SBS
  Kleur: roodbruin
- Aanbrengen opsluitband
  100x200 mm
- Aanbrengen opsluitband 150x250 mm
  t.b.v. verkeersdrempels en plateaus
- Trottoirband 130/150x250 mm
  met goot SBS DF
- Aanbrengen verkeersdrempel, BSS KF
  antraciet/BSS KF wit
- Aanbrengen BSS KF in halfsteensverband
  Kleur: antraciet
- Aanbrengen SBS, DF in keperverband
  Kleur: roodbruin
- Aanbrengen SBS, KF in keperverband
  Kleur: roodbruin
- Aanbrengen SBS, WF in keperverband
  Kleur: roodbruin
- Aanbrengen SBS, KF in halfsteenverband
  Kleur: roodbruin
- Trottoirtegels 300x300x60 mm halfsteensverband
  kleur: grijs
- Aanbrengen BSS, KF in stroomlagen
  t.b.v. bochtoplossing en overrijdbare trottoirs
  Kleur: grijs
- Aanbrengen BSS, KF in keperverband
  Kleur: grijs
- Herstraten BSS
- Herstraten SBS
- Herstraten betontegels
- Aanbrengen straat- trottoirkolk
- Bestaand te handhaven straat- trottoirkolk
- Nieuw straatpot t.b.v. beluchting van
  boomgroeiplaats
- Inspectieput riool
- Aanbrengen afzetpaal,
  staal, hergebruikt
- Bestaannde openbare verlichting
- Aanbrengen openbare verlichting
  Philips Citycharm Cordoba armatuur
- Aanbrengen groenvoorziening,
  volgens beplantingsplan
- Te planten boom 3e grootte,
  volgens beplantingstekening
- Bestaande boom
- Werkgrens

0 2.0 4.0 6.0 8.0m
schaal 1:200

Maten in m, materiaalmaten in mm, peilmaten in m t.o.v. N.A.P., diameters in mm, tenzij anders vermeld.

Opdrachtgever:
Gemeente Deventer

Project:
MJOP Spijkerpad

Onderwerp:
Bovengronds ontwerp

Getekend:	S. Saliba	Datum:	14-11-2022
Goedgekeurd:	F. Harbers	Datum:	14-11-2022
Schaal:	1:200	Status:	Definitief
Formaat:	A1L	Versie:	01
Projectcode:	P00484	Soort document:	TEKENING

BURO HOOGSTRAAT
ONDERDEEL VAN: dagnl. de adviesgroep nederland

Tekeningnummer:
P00484-DO-SI-01-D01

...\P00484\CT ONTWERP\3_DO\P00484-DO_dwg