




Doorsnede A-A  
Schaal 1:50

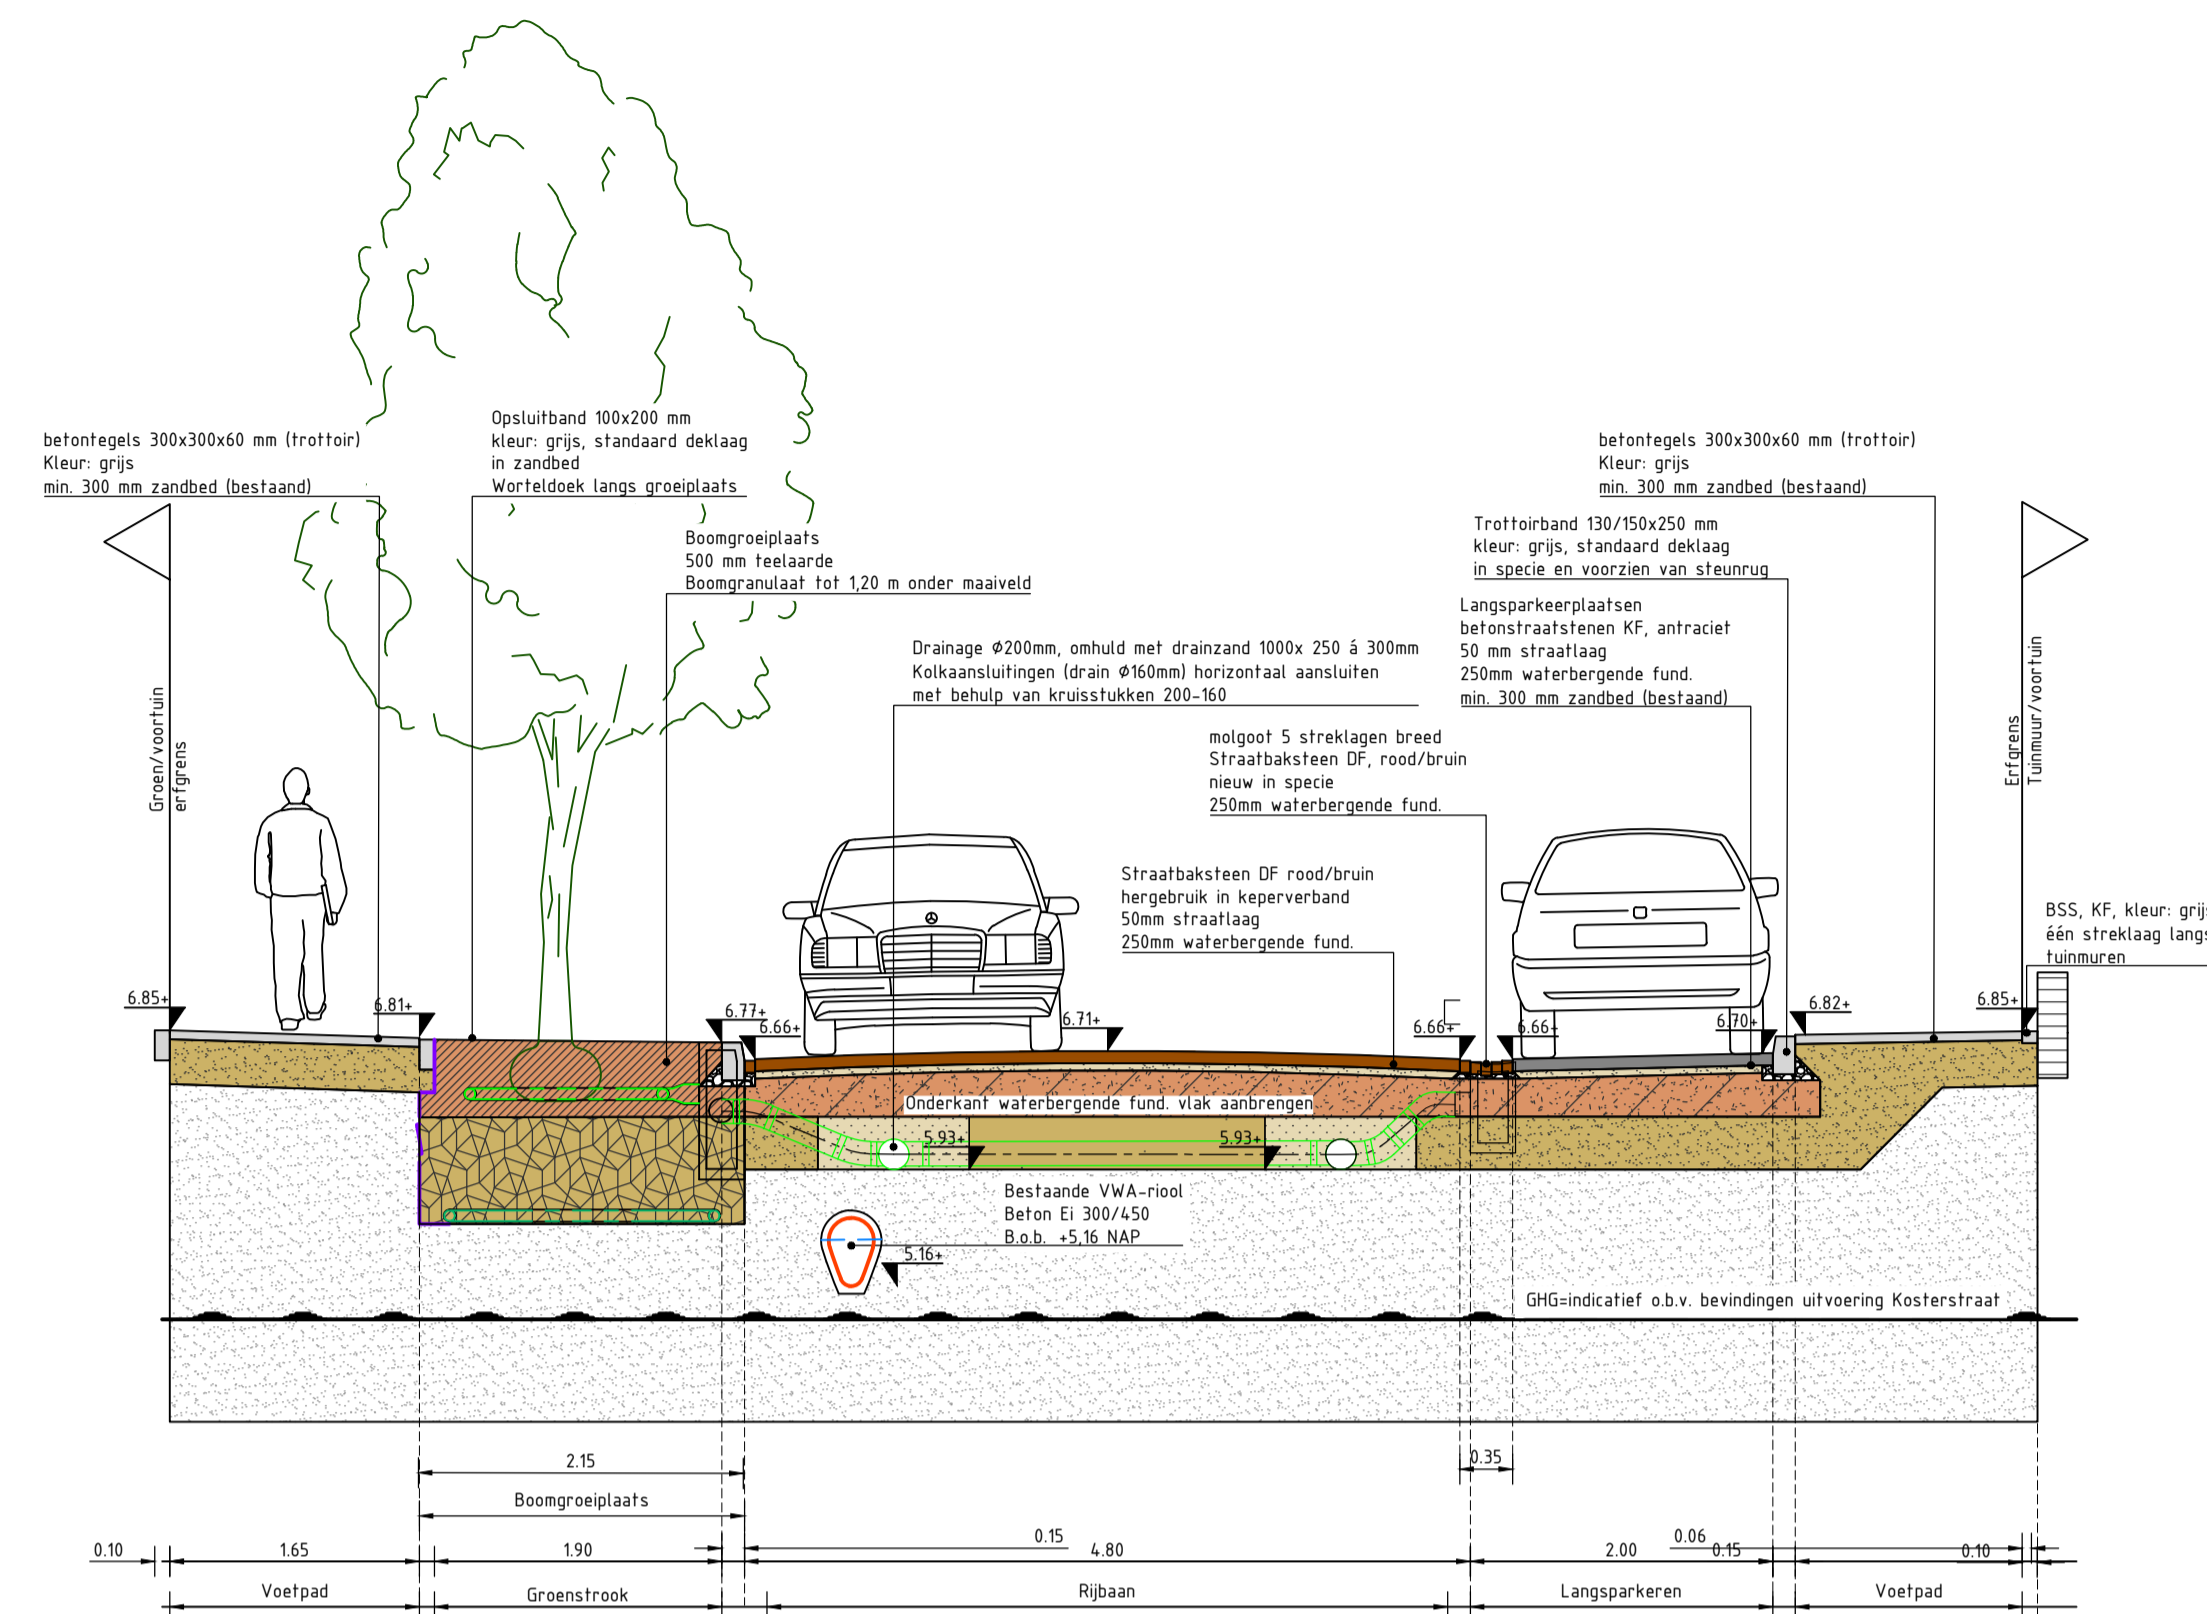

Doorsnede C-C  
Schaal 1:50

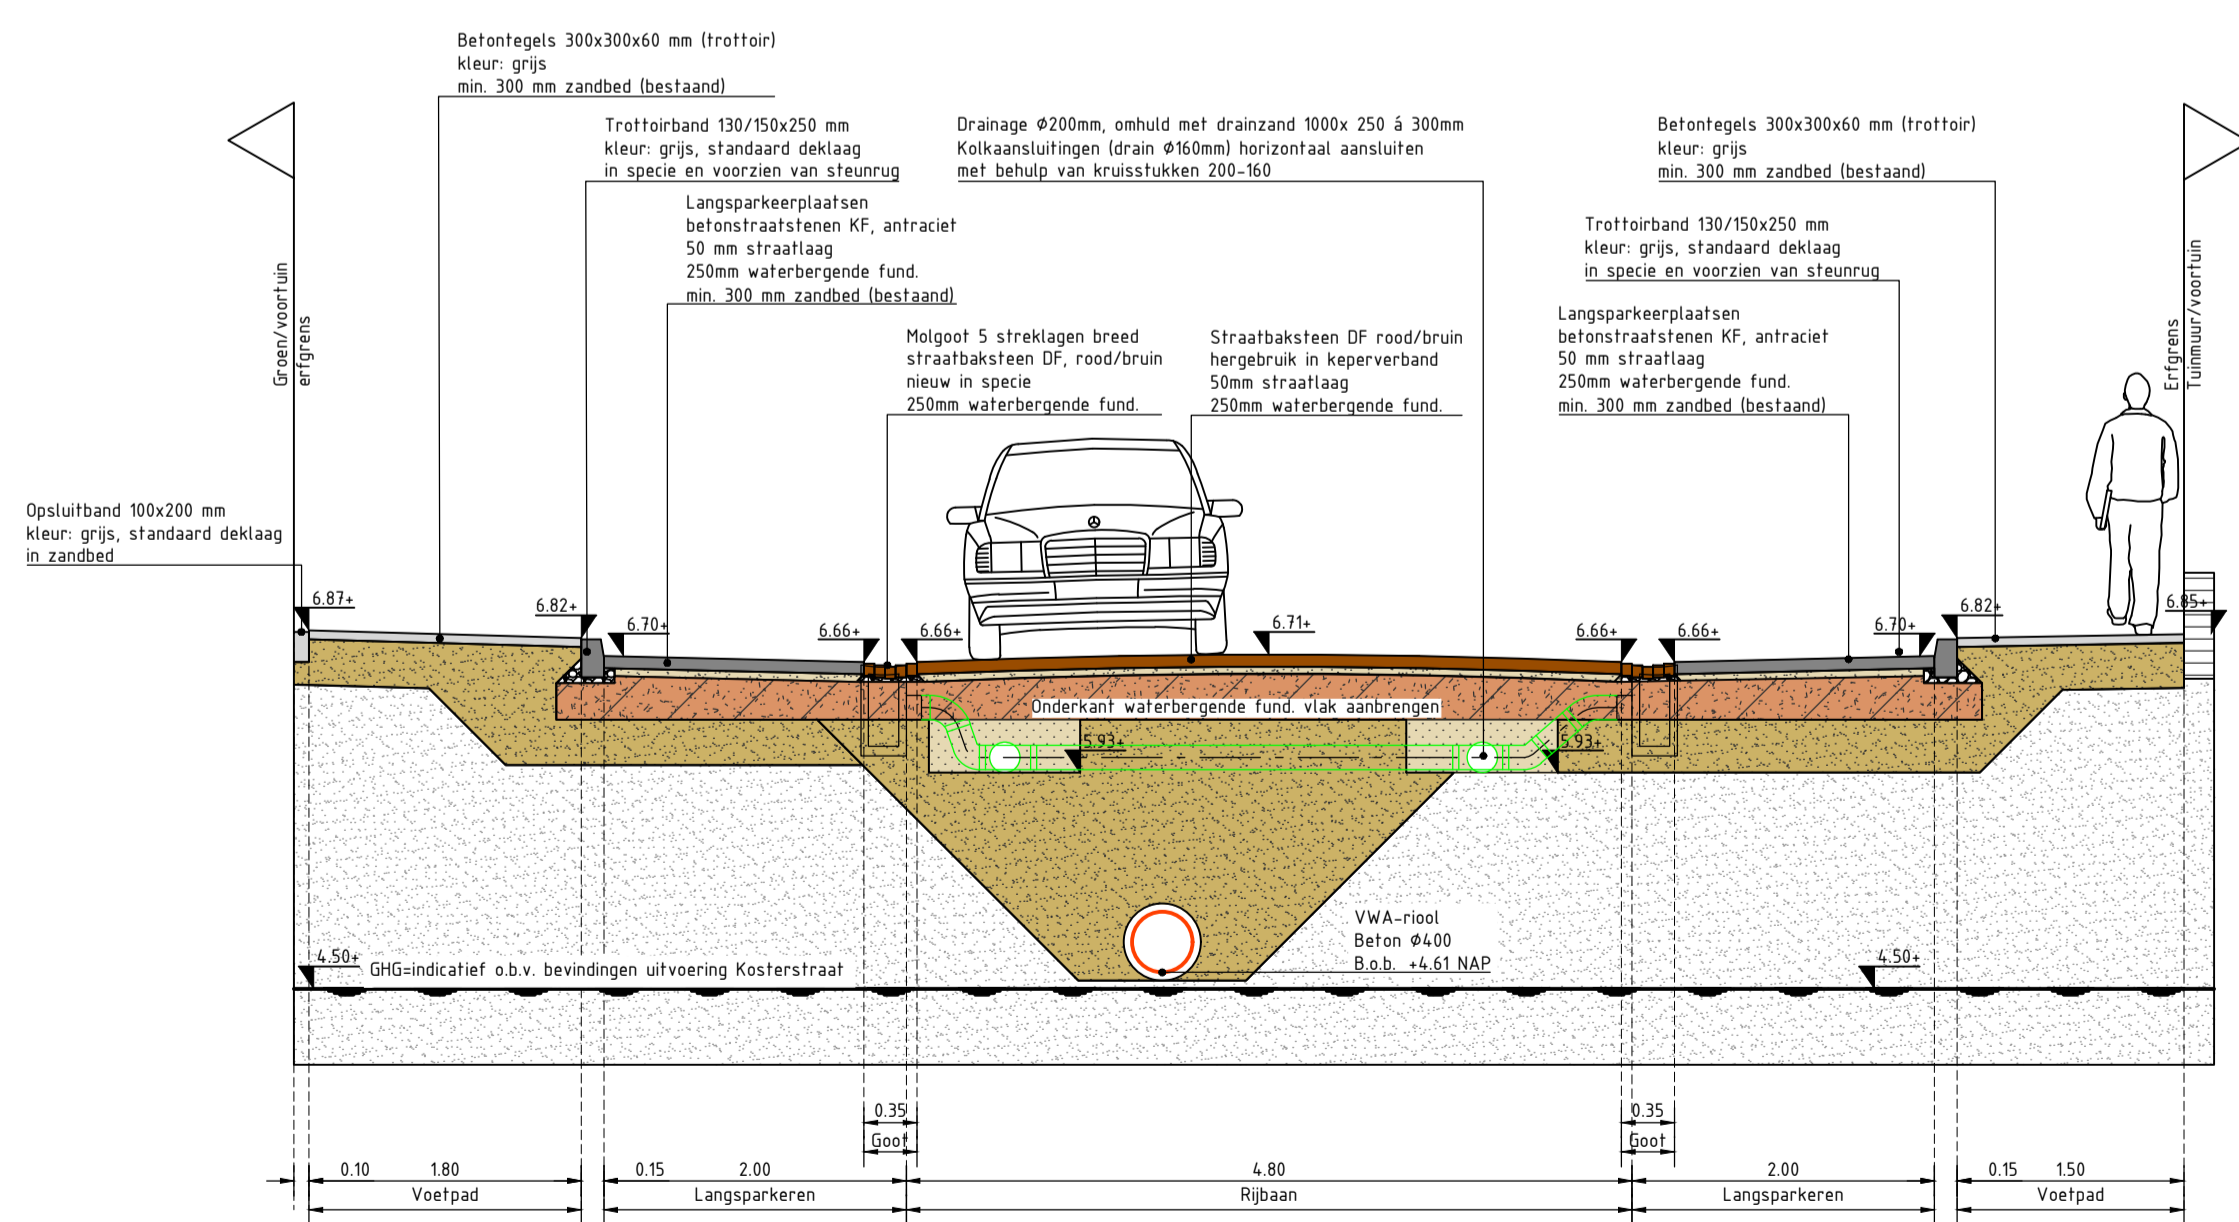

Doorsnede B-B  
Schaal 1:50

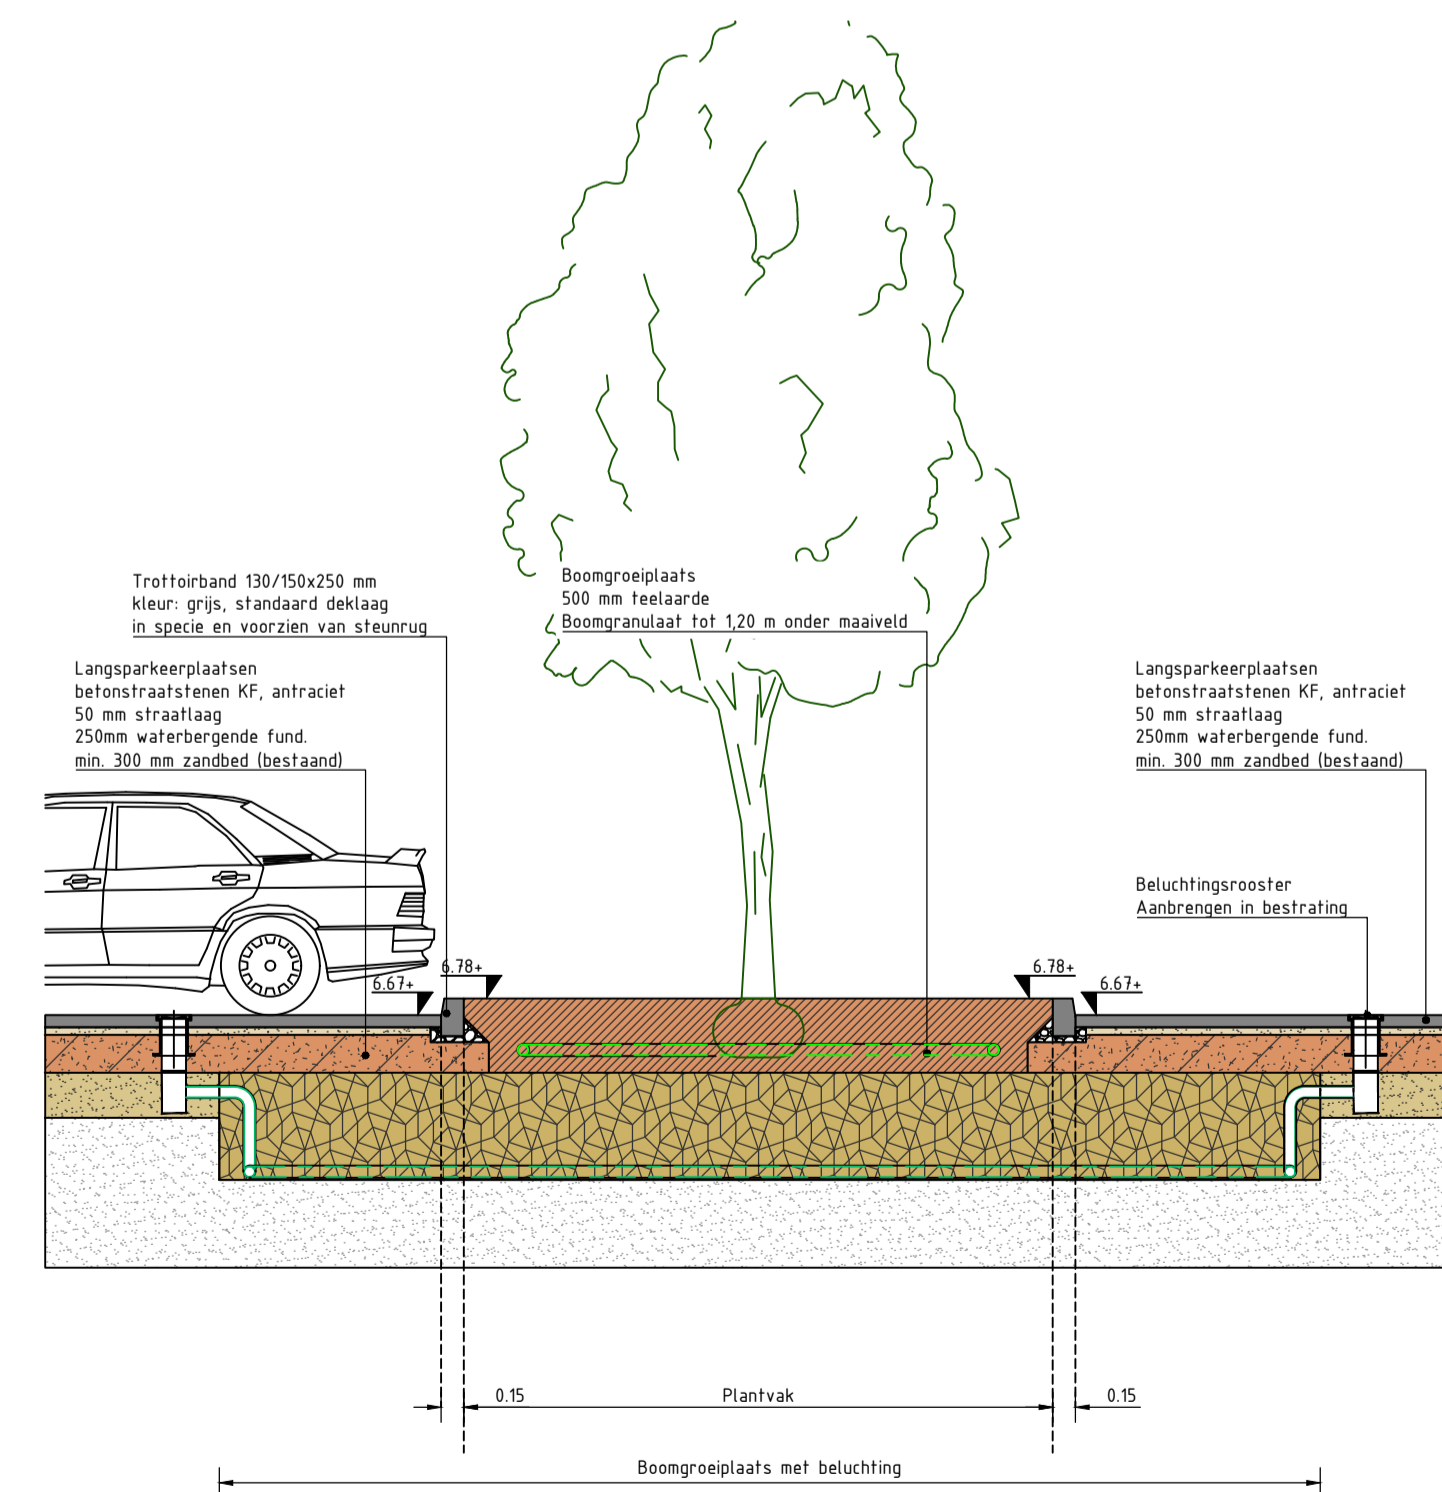

Principeddoorsnede (DD)  
f.p.v. boomgroeiplaatsen  
Schaal 1:50

De gegevens van kabels en leidingen zijn indicatief weergegeven op basis van de Klic-melding:  
- nummer: 200024881  
- datum: 11-03-2020  
Maten in m, materiaalmaten in mm, peilmaten in m t.o.v. N.A.P., diameters in mm, tenzij anders vermeld.

Oprichtgever:  
**Gemeente Deventer**

Project:  
**MJOP Spijkerpad**

Onderwerp:  
**Dwarsprofielen**

Getekend: S. Saliba	Datum: 14-11-2022
Goedgekeurd: F. Harbers	Datum: 14-11-2022
Schaal: 1:200	Status: Definitief
Formaat: A1L	Versie: 01
Projectcode: P00484	Soort document: TEKENING



Tekeningnummer:  
**P00484-VO-DP-01-D01**