

Nota voor burgemeester en wethouders

Team
DEV-OV

Onderwerp

benoemen van straten, Salome Stickenstraat (straatcode 10846) en Anthonius Matthaesusstraat (straatcode 9034)

1- Notagegegevens		2- Bestuursorgaan	
Notanummer	2020-000030	<input checked="" type="checkbox"/> B & W	28-01-2020
Datum	10-01-2020	<input type="checkbox"/> Raad	--
Programma:		<input type="checkbox"/> Burgemeester	--
05 Ruimtelijke ontwikkeling		College van B & W	
Portefeuillehouder Weth. Grijsen		- Burgemeester	- Weth. Grijsen
		- Weth. De Geest	- Weth. Verhaar
		- Weth. Walder	- Weth. Rorink

Besluitenlijst	d.d.		d.d.		d.d.
<input checked="" type="checkbox"/> Akkoordstukken	28-01-2020	<input type="checkbox"/> Openbaar	--	<input type="checkbox"/> Besloten	--

Routing	d.d.	par.	
Programmamanager	17-01-2020	<input type="checkbox"/> adj.secr.	--
portefeuillehouder	17-01-2020	<input checked="" type="checkbox"/> gem.secr.	20-01-2020
		BIS Openbaar	
		Status	Definitief 2020-01-29

Bijlagen

Bijlage 1 Bestaande situatie

Bijlage 2 Nieuwe situatie

Bijlage 3 BW besluit

B & W d.d.: 28-01-2020

Besloten wordt:

- 1 Het benoemen van de straten Salome Stickenstraat (straatcode 10846) en Anthonius Matthaesusstraat (straatcode 9034);
- 2 de nota en het besluit openbaar te maken.

Financiële aspecten:

Financiële gevolgen voor de gemeente?	Nee
Begrotingswijziging	Nee

Voorstel openbaarmaking conform Wet Openbaarheid Bestuur (Wob)

- De nota en het besluit openbaar te maken
- De nota en het besluit openbaar te maken vergezeld van bijgaand persbericht
- De nota en het besluit openbaar te maken nadat
- De nota en het besluit openbaar te maken, behalve...
- Het besluit openbaar te maken, maar niet de nota, gelet op artikel:
- De nota en het besluit niet openbaar te maken, gelet op artikel:

Kennisgeving/ Bekendmaking Awb

Kennisgeving (publicatie) conform Awb

Ja

ADVIESRADEN:

Moet een van de adviesraden gehoord worden of op de hoogte gesteld?

Ja

Adviesraad/ Adviesraden

Adviesraad Straatnaamgeving

Toelichting

Inleiding

De nieuw te benoemen straten maken onderdeel uit van het nieuwbouwplan 'Van Doetinchemlaan' aan de Burgemeester Crommelinlaan in Diepenveen. In dit nieuwbouwplan worden 36 nieuwe woningen gesitueerd. Hiervoor is het nodig twee nieuwe straten te benoemen. De huidige en de nieuwe situatie zijn weergegeven in respectievelijk bijlage 1 en 2. Het voorstel is om de gekleurde straten te benoemen.

Beoogd resultaat

Het benoemen van twee nieuwe straten, te weten Salome Stickenstraat, straatcode 10846 en Anthonius Matthaesusstraat, straatcode 9034

Kader

Op grond van artikel 2:1 van de Verordening naamgeving en nummering Deventer is het college van Burgemeester en Wethouders bevoegd straten een naam te geven.

Argumenten voor en tegen

De benoeming van de Salome Stickenstraat en Anthonius Matthaesusstraat vloeit voort uit het nieuwbouwplan 'Van Doetinchemlaan'. Het zijn zijstraten van de Burgemeester Crommelinlaan. Aan de straten worden in het nieuwbouwplan 36 woningen gebouwd waardoor twee nieuwe straten ontstaan (zie bijlage 1 bestaande situatie en bijlage 2 nieuwe situatie).

De naamgeving van de nieuwe straten zijn, Salome Stickenstraat en Anthonius Matthaesusstraat. Beide hebben een prominente relatie met het klooster Diepenveen. Salome Stickers was priorin van het klooster van de reguliere kanunnikessen van Sint-Agnes in Diepenveen en heeft ervoor gezorgd dat het aantal nonnen is gegroeid tot enkele honderden. Anthonius Matthaesus liet bij overlijden een groot bedrag na voor de restauratie van de kerk in Diepenveen, de voormalige kapel van het klooster Diepenveen.

Extern draagvlak (partners)

Het project 'Van Doetinchemlaan' is een ontwikkeling van bouwonderneming Plegt-Vos.

De aanvraag voor het benoemen van de straten komt via de projectleider van ontwikkelaar van het nieuwbouwplan.

Het plan is voorgelegd aan de adviesraad voor straatnaamgeving. De adviesraad heeft geadviseerd om de nieuw straten 'Salome Stickenstraat en Anthonius Matthaesusstraat' te benoemen.

Financiële consequenties

N.v.t.

Aanpak/uitvoering



Publicatie na besluitvorming conform AWB.




Bestaande situatie



- Verklaring**
- Bestand**
- Bestaande ondergrond (BGT)
 - Bestaande sraaf- en trottoirkolk
 - Handhaven bestaande lichtmast lph 5,50m
 - Ingemeten bestaande hoogte t.o.v. NAP
 - Bestaande te handhaven boom
 - Handhaven boom (behoudenswaardig en niet behoudenswaardig)
- Nieuwe situatie (verharding)**
- Woning met vloerpeil en entree
 - Perceelsgrens
 - Aanbrengen straatbakstenen, dikformaat, keperverband in ribbaan
Kleur: rood/bruin (bishergebruik) voorzien van dubbele strekplaat
 - Aanbrengen deklaagstenen, dikformaat, keperverband in ribbaan
Kleur: rood/bruin (bishergebruik) voorzien van dubbele strekplaat
 - Aanbrengen deklaagstenen, keifformaat, etelbosverband, kleur: antraciet (in parkeervakken), vakscheiding B55, af. kleur: wit
 - Aanbrengen betontegels 300x300x50mm met facet, halfsteensverband, kleur: grijs
 - Aanbrengen betontegels 300x300x80mm, halfsteensverband, kleur: grijs
 - Aanbrengen grasbetontegels 400x60x100mm, kleur: grijs
 - Aanbrengen molgof 6 strekken deklaagstenen, dikformaat, kleur: rood/bruin
 - Herstralen bestaande bestrating
 - Aanbrengen molgof 5 strekken betontegels, keifformaat, kleur: antraciet
 - Aanbrengen betonsstraatstenen keifformaat, kleur: wit f.b.v. parkeervakmarkering
 - Aanbrengen trottoirband 130/150x250mm, kleur: grijs (stellen in schraal beton, voorzien van aangestampte steunrug)
 - Aanbrengen trottoirband 180/200x250mm, kleur: grijs (stellen in schraal beton, voorzien van aangestampte steunrug)
 - Aanbrengen inribband (ib) 130/150 450x200x500mm, kleur: grijs (stellen in schraal beton en voorzien van aangestampte steunrug)
 - Aanbrengen opsluitband 120x250mm, kleur: grijs (stellen in schraal beton en voorzien van aangestampte steunrug)
 - Aanbrengen opsluitband 100x200mm, kleur: grijs
 - Aanbrengen opsluitband 60x200mm, kleur: grijs
 - Kabels en leidingen tracé nieuw
 - Afwerkhoogte t.o.v. NAP
 - Afwateringsrichting
 - Aanbrengen wortelbrug, IT plus Vario-Treebox
Geogrid Naue Comgrid® 30/30 G1 GFK 4 C
- Treebox type 150 (h=150mm)
- Geotextiel PP, NW16 (-50mm straatlaag)
(- 80mm betontegels 300x300mm)
 - Werkgrens

 Salome Sticken straat
 Anthonius Mattheus straat

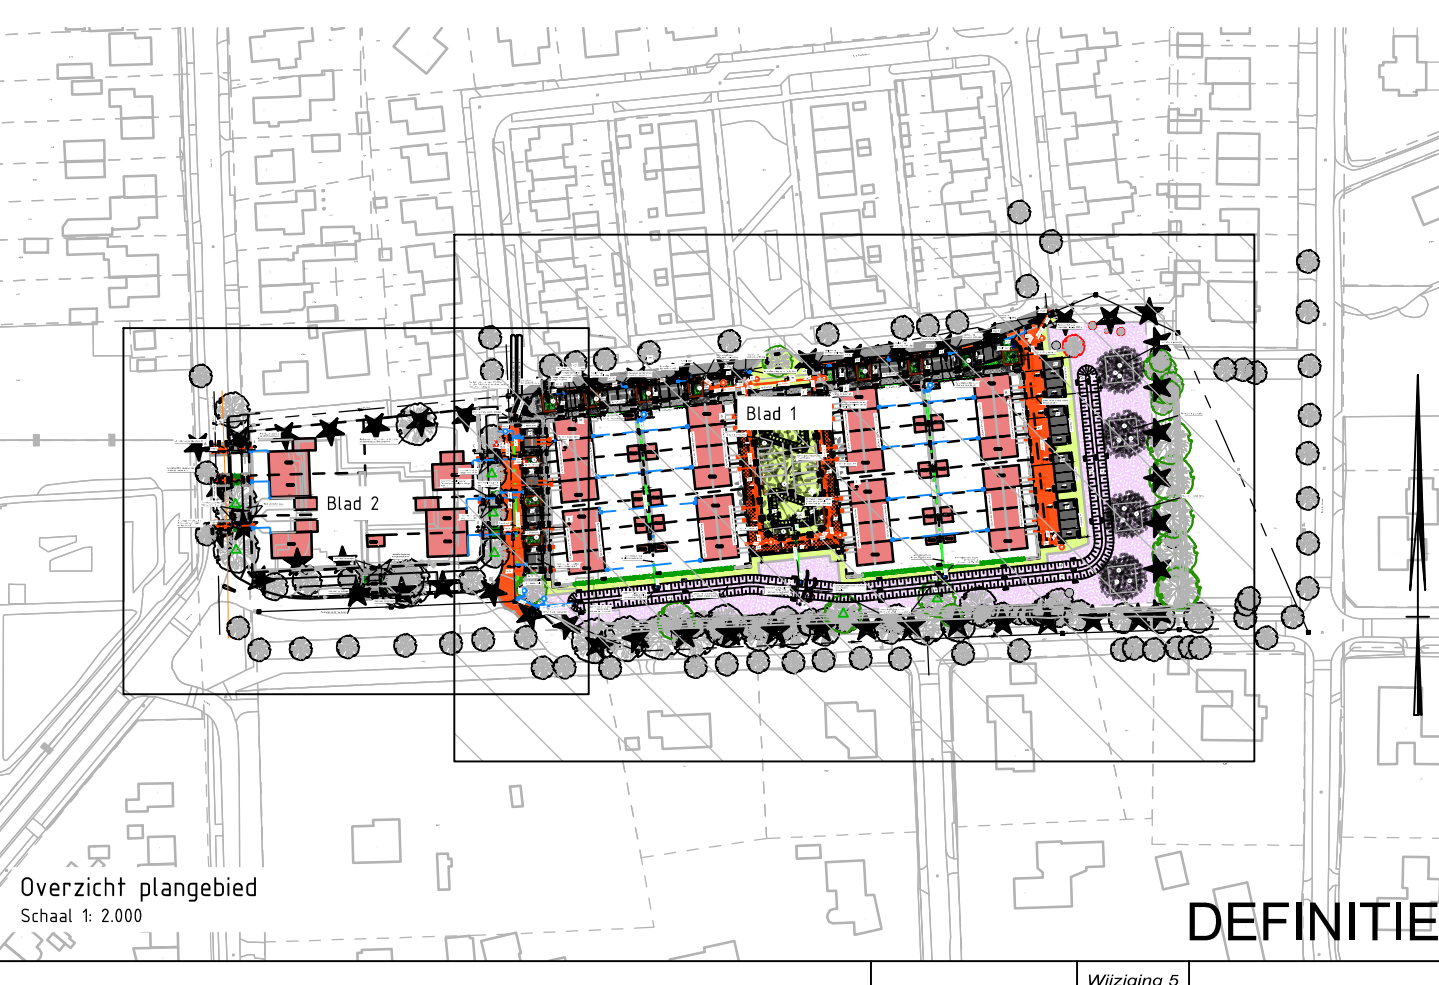

Overzicht plangebied
Schaal 1:200

DEFINITIEF

Project	Herontwikkeling Burg, Crommelinlaan - Diepenveen	Projectnummer	14015016	Wijziging 0
Opdrachtgever	Plegt-Vos Vastgoedontwikkeling	Datum	28-09-2018	Wijziging 4
Opsteller	Overzicht verharding Blad 1	Schaal	1:200	Wijziging 3
Formaat	A4	Gebruik	JM	Wijziging 2
AD	JM	Gebruik	AN	Wijziging 1
Gedrukt	HK	Gebruik	HK	Wijziging 0

PLEGT-VOS
Plegt-Vos Infra & Milieu Postbus 10, 7500 AB Hengelo Tel: 074-2415544

Tekeningnummer
15016-VH1-1