

**Nota** voor burgemeester en wethouders

Team  
DEV-OV

**Onderwerp**

benoemen van 3 straten, Aupingstraat(straatcode 322), Auronde(straatcode 324) en Spiraalstraat(straatcode 6905)

1- Notagegegevens		2- Bestuursorgaan	
Notanummer	2020-000176	<input checked="" type="checkbox"/> B & W	30-06-2020
Datum	30-06-2020	<input type="checkbox"/> Raad	--
Programma:		<input type="checkbox"/> Burgemeester	--
05 Ruimtelijke ontwikkeling		<b>College van B &amp; W</b>	
Portefeuillehouder Weth. Grijsen		- Burgemeester	- Weth. Grijsen
		- Weth. De Geest	- Weth. Verhaar
		- Weth. Walder	- Weth. Rorink

Besluitenlijst	d.d.		d.d.		d.d.
<input checked="" type="checkbox"/> Akkoordstukken	30-06-2020	<input type="checkbox"/> Openbaar	--	<input type="checkbox"/> Besloten	--

Routing	d.d.	par.	
Wethouder	24-06-2020	<input type="checkbox"/> adj.secr.	--
Programmamanager	24-06-2020	<input checked="" type="checkbox"/> gem.secr.	25-06-2020
		BIS Openbaar	
		Status	Definitief 2020-07-02

Bijlagen

Bijlage 1 Bestaande situatie

Bijlage 2 Nieuwe situatie

Bijlage 3 B & W besluit

B & W d.d.: 30-06-2020

Besloten wordt:

- Het benoemen van 3 straten, Aupingstraat (straatcode 322), Auronde (straatcode 324) en Spiraalstraat (straatcode 6905)
- de nota en het besluit openbaar te maken.

**Financiële aspecten:**

Financiële gevolgen voor de gemeente?	Nee
Begrotingswijziging	Nee

**Voorstel openbaarmaking conform Wet Openbaarheid Bestuur (Wob)**

- De nota en het besluit openbaar te maken
- De nota en het besluit openbaar te maken vergezeld van bijgaand persbericht
- De nota en het besluit openbaar te maken nadat
- De nota en het besluit openbaar te maken, behalve...
- Het besluit openbaar te maken, maar niet de nota, gelet op artikel:
- De nota en het besluit niet openbaar te maken, gelet op artikel:

**Kennisgeving/ Bekendmaking Awb**

Kennisgeving (publicatie) conform Awb

Ja

## ADVIESRADEN:

Moet een van de adviesraden gehoord worden of op de hoogte gesteld?

Ja

Adviesraad/ Adviesraden

Adviesraad Straatnaamgeving

## Toelichting

### Inleiding

De nieuw te benoemen straten maken onderdeel uit van het nieuwbouwplan 'Johannes Aupingkwartier' op het voormalig terrein van de Aupingfabriek aan de Laan van Borgele in Deventer. In dit nieuwbouwplan worden 121 nieuwe woningen en 36 nieuwe zorgappartementen gesitueerd. Hiervoor is het nodig drie nieuwe straten te benoemen. De huidige en de nieuwe situatie is weergegeven in respectievelijk bijlage 1 en 2. Het voorstel is om de gekleurde straten te benoemen.

### Beoogd resultaat

Het benoemen van 3 straten, Aupingstraat (straatcode 322) met ondertitel Beddenfabriek, Auronde (straatcode 324) met ondertitel Product Auping ontworpen in 1973 en Spiraalstraat (straatcode 6905) met ondertitel Eerste product Auping.

### Kader

Op grond van artikel 2:1 van de Verordening naamgeving en nummering Deventer is het college van Burgemeester en Wethouders bevoegd straten een naam te geven.

### Argumenten voor en tegen

Alle drie de straatnamen zijn verwijzingen naar het voormalige de Aupingfabriek die tot 2014 op deze locatie heeft gestaan.

Toelichting op de straatnamen:

**Aupingstraat:** Beddenfabriek ontstaan in 1988 doordat Johannes Auping de opdracht kreeg om hygiënische bedden te leveren, in plaats van de tot dan toe gebruikelijke stromatrasen. Auping leverde bedden met gevlochten staaldraden, gespannen in een metalen frame. Het weven van staaldraad gebeurde met een door hemzelf ontwikkelde constructie. Bij zijn levering aan het Burgerziekenhuis in Amsterdam in 1890 verbeterde hij het ontwerp en zorgde ervoor dat de metalen bedbodem verend was. De producten werden in de handel gebracht onder de naam Auping's stalen gezondheidsmatras.

**Auronde:** Bekend ontworpen bed van Auping, ontworpen door de Nederlandse ontwerper Frans de la Haye in 1973. Het doel was een bed te ontwerpen dat lang goed bleef en makkelijk uit- en in elkaar te zetten is. Daarom is er gekozen voor beukenhout en kenmerkende aluminium verbindingdelen.

**Spiraalstraat:** De spiraalbodem is uitgevonden door Johannes Auping. In 1888 werd Auping door een ziekenhuisdirecteur gevraagd om een ventilerend bed te maken door een gevlochten spiraalmatras van ijzerdraad te maken door de ijzerdraden aan de snijplaat van een snijbonenmolen te bevestigen. Later in 1890 is de bedbodem verend en in 1963 is de staaldraad over de breedte gespannen waardoor de verstelbare bodem is uitgevonden.

### Extern draagvlak (partners)


Het plan is voorgelegd aan de adviesraad voor straatnaamgeving. De adviesraad heeft geadviseerd om de nieuw straten 'Aupingstraat met ondertitel Beddenfabriek, Auronde met ondertitel en Spiraalstraat met ondertitel Eerste product Auping' te benoemen.

### Financiële consequenties


N.v.t.

### Aanpak/uitvoering



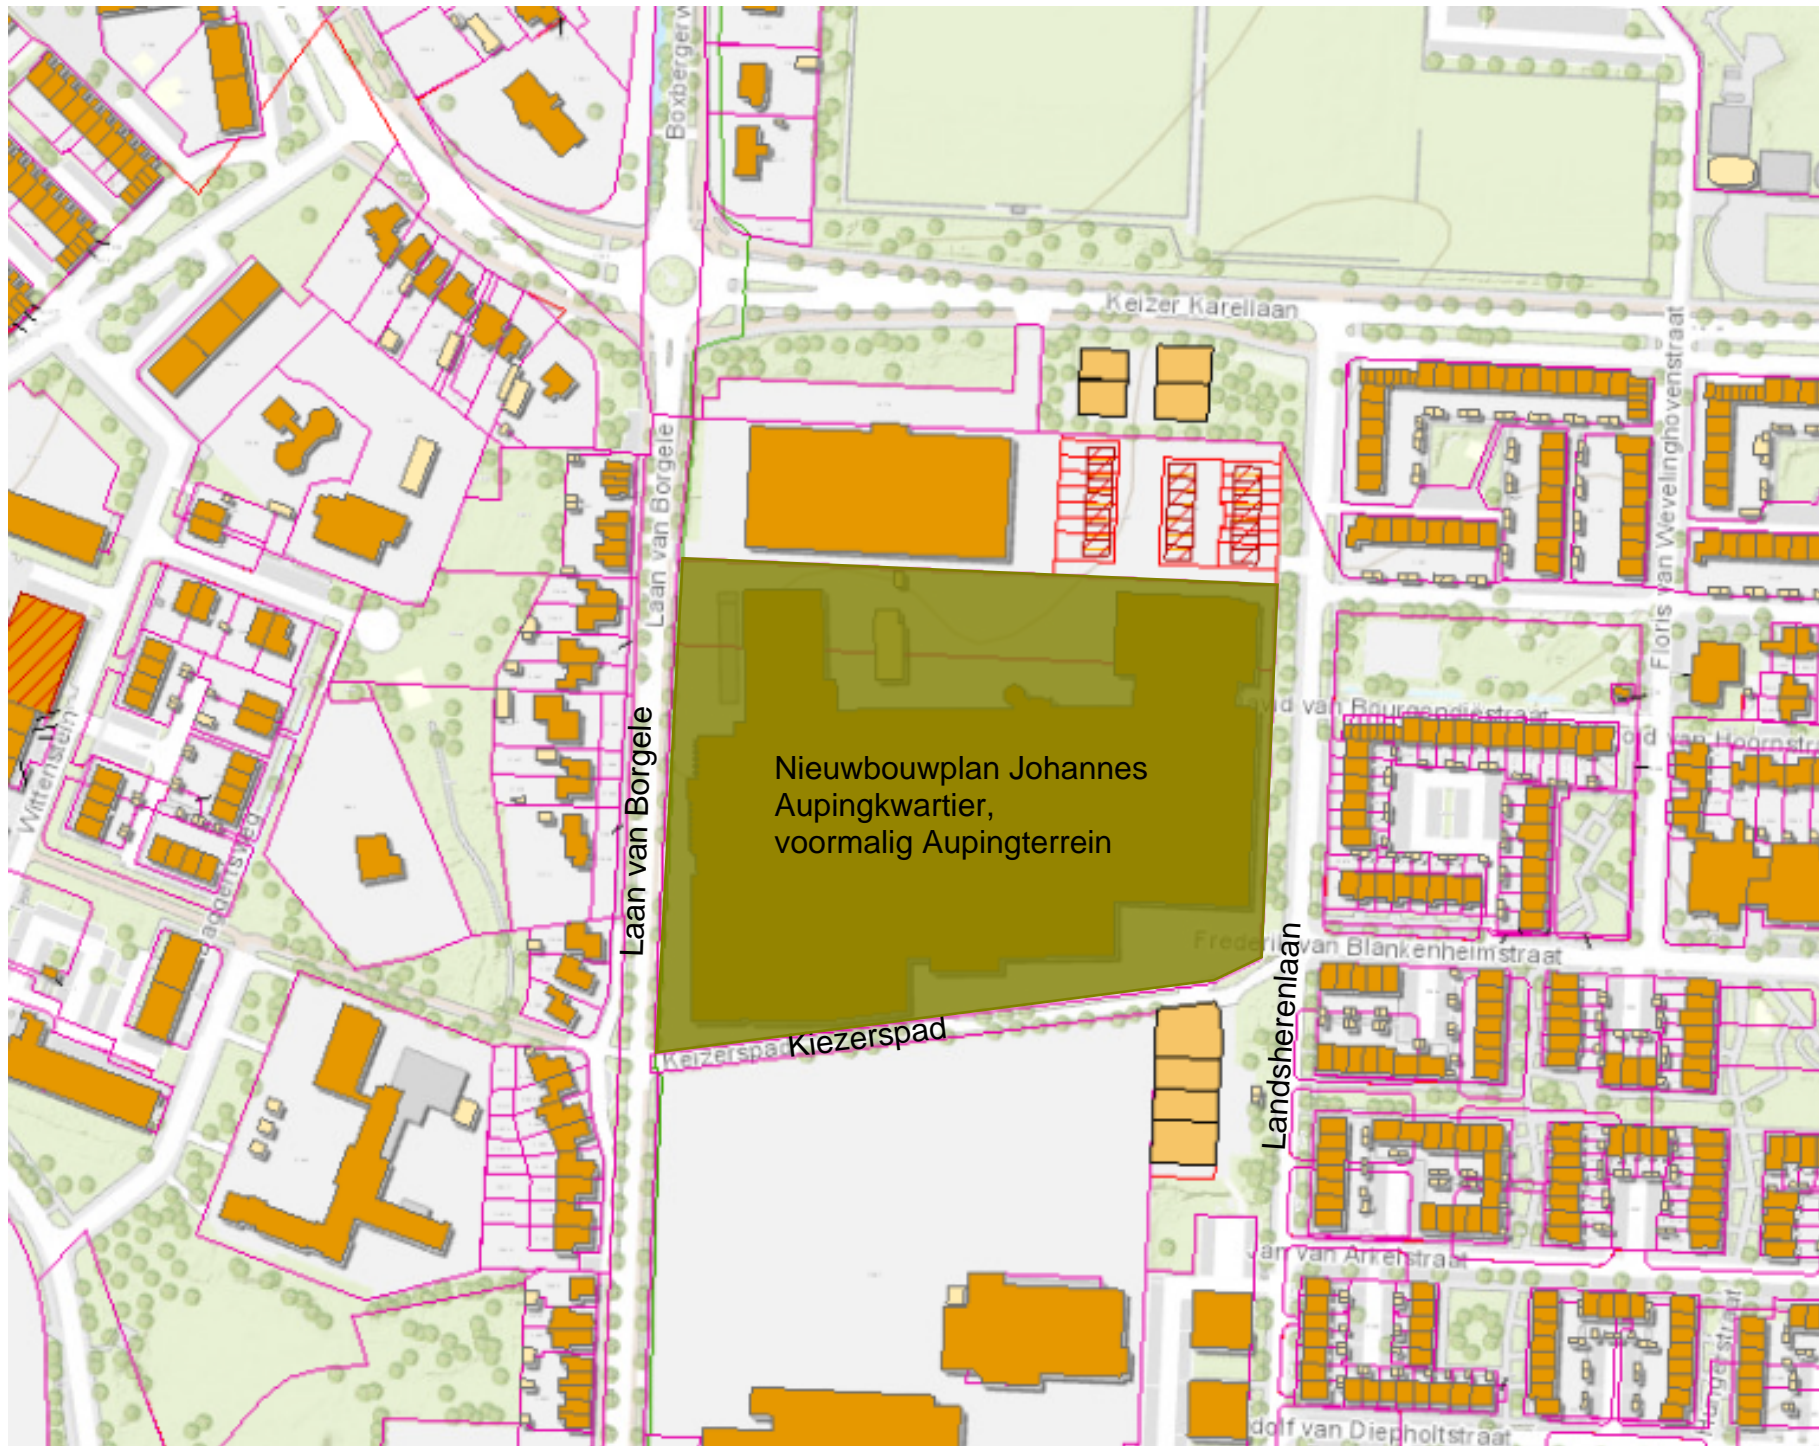

Nieuwbouwplan Johannes  
Aupingkwartier,  
voormalig Aupingterrein

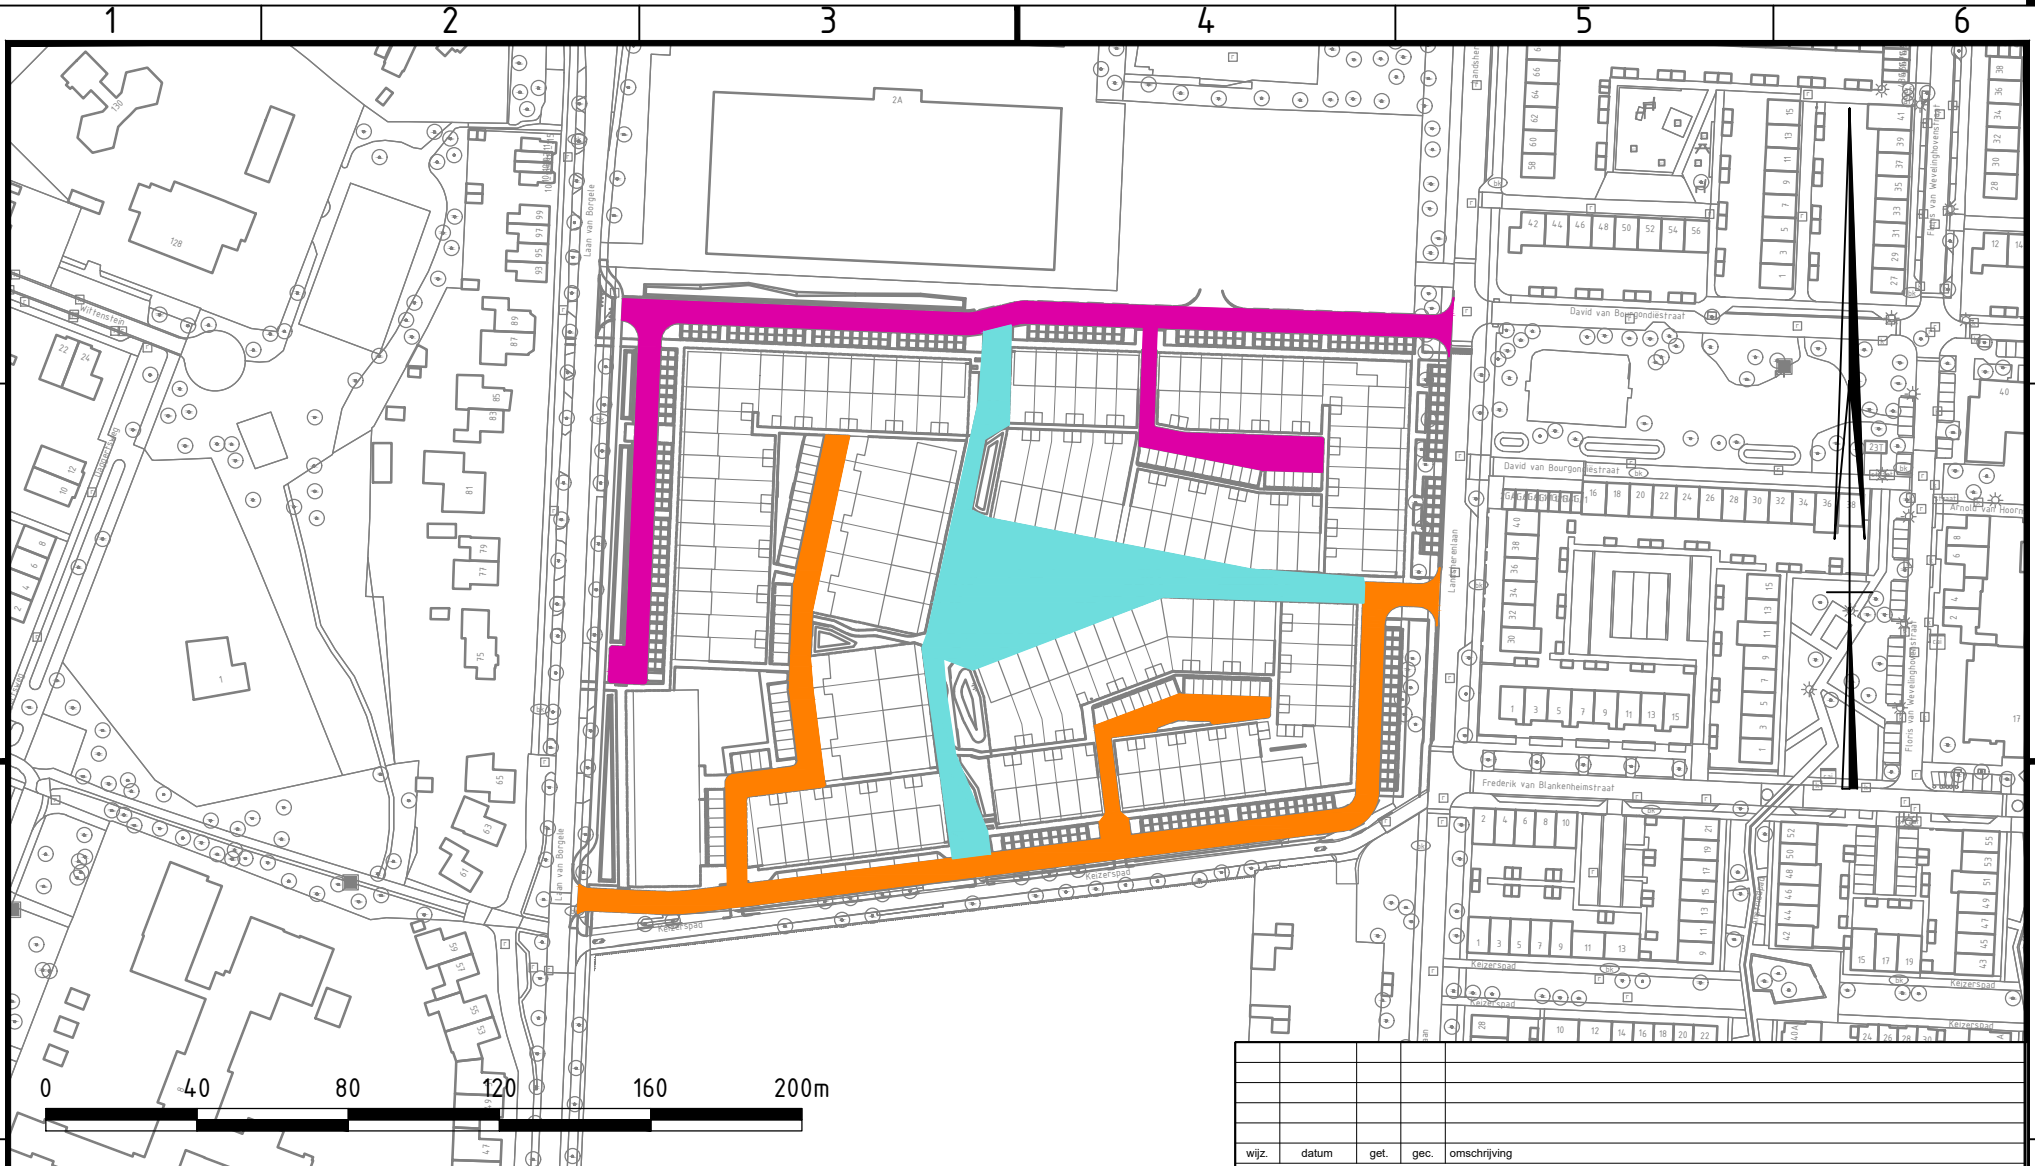

**Aupingstraat**  
ondertitel: Beddenfabriek



**Spiraalstraat**  
ondertitel: Product Auping ontworpen in 1973



**Auronde**  
ondertitel: Eerste product Auping

wijz.	datum	get.	gec.	omschrijving

opdrachtgever :

Ruimte en Samenleving

project :

Aupingkwartier

onderwerp :

Straatnaambesluit

schaal : 1:2000

afmeting : A4 get. HL

status : opdr.

datum : 30 jan 2020 gec.

tekeningnummer : 202001221  
blad : 1 van 1



Team Ontwikkeling,  
Realisatie en  
Gegevensbeheer GEO

Grote kerkhof 1  
Postbus 5000  
7400 GC Deventer  
tel. (0570) 693911  
e-mail: gemeente@deventer.nl