

Nota voor burgemeester en wethouders

Team
DEV-OV

Onderwerp

Straatnamen A1 bedrijvenpark West

1- Notagegegevens		2- Bestuursorgaan	
Notanummer	2020-001311	<input checked="" type="checkbox"/> B & W	05-10-2021
Datum	18-08-2020	<input type="checkbox"/> Raad	--
Programma:		<input type="checkbox"/> Burgemeester	--
05 Ruimtelijke ontwikkeling		College van B & W	
Portefeuillehouder Weth. Grijsen		- Burgemeester	- Weth. Grijsen
		- Weth. De Geest	- Weth. Verhaar
		- Weth. Walder	- Weth. Rorink

Besluitenlijst	d.d.		d.d.		d.d.
<input checked="" type="checkbox"/> Akkoordstukken	05-10-2021	<input type="checkbox"/> Openbaar	--	<input type="checkbox"/> Besloten	--

Routing	d.d.	par.	
wethouder	21-09-2021	<input type="checkbox"/> adj.secr.	--
programmamanager	23-09-2021	<input checked="" type="checkbox"/> gem.secr.	28-09-2021
		BIS Openbaar	
		Status	Definitief 2021-10-06

Bijlagen

Bijlage 1 Bestaande situatie

Bijlage 2 Nieuwe situatie

Bijlage 3 B&W besluit

B & W d.d.: 05-10-2021

Besloten wordt:

- Tot het benoemen van 3 straten van het A1 bedrijvenpark West, Huninkweg met onderschrift Deventer Industrieel (straatcode 3525), Kronenbergweg met onderschrift Deventer Industrieel (straatcode 4215), Stegemanweg met onderschrift Deventer Industrieel (straatcode 7095);
- de nota en het besluit openbaar te maken.

Financiële aspecten:

Financiële gevolgen voor de gemeente?	Nee
Begrotingswijziging	Nee

Voorstel openbaarmaking conform Wet Openbaarheid Bestuur (Wob)

- De nota en het besluit openbaar te maken
- De nota en het besluit openbaar te maken vergezeld van bijgaand persbericht
- De nota en het besluit openbaar te maken nadat
- De nota en het besluit openbaar te maken, behalve...
- Het besluit openbaar te maken, maar niet de nota, gelet op artikel:
- De nota en het besluit niet openbaar te maken, gelet op artikel:

Kennisgeving/ Bekendmaking Awb

Kennisgeving (publicatie) conform Awb

Ja

ADVIESRADEN:

Moet een van de adviesraden gehoord worden of op de hoogte gesteld?

Ja

Adviesraad/ Adviesraden

Adviesraad Straatnaamgeving

Toelichting

Inleiding

De nieuw te benoemen straten maken onderdeel uit van het nieuwbouwplan 'A1 Bedrijvenpark West' aansluitend aan het bestaande deel van A1 Bedrijvenpark in Deventer. Met dit nieuwbouwplan is het mogelijk voor bedrijven om zich te vestigen op een nieuwe locatie direct gelegen aan de A1. Hiervoor is het nodig 3 nieuwe straten te benoemen. De huidige en de nieuwe situatie is weergegeven in respectievelijk bijlage 1 en 2. Het voorstel is om de gekleurde straten te benoemen.

Beoogd resultaat

Het benoemen van 3 straten van het nieuwbouwplan A1 Bedrijvenpark West, Huninkweg met onderschrift Deventer Industrieel (straatcode 3525), Kronenbergweg met onderschrift Deventer Industrieel (straatcode 4215), Stegemanweg met onderschrift Deventer Industrieel (straatcode 7095).

Kader

Op grond van artikel 2:1 van de Verordening naamgeving en nummering Deventer is het college van Burgemeester en Wethouders bevoegd straten een naam te geven.

Argumenten voor en tegen

De adviesraad voor straatnaamgeving heeft voor de straatnamen gekozen voor namen van bekende industriële pioniers uit Deventer.

1. Huninkweg;

Vleeswarenfabriek "Hunink" is ontstaan in 1884 doordat Anton Hunink een spekslagerij is begonnen, met topjaren in de jaren '50 van de vorige eeuw. Snel daarna ging het slechter en is het overgenomen door Zwanenburg uit Oss.

2. Kronenbergweg;

In 1797 is de Koninklijke Deventer Tapijtenfabriek (KDV) ontstaan, om de werkloosheid te bestrijden. In 1816 is de fabriek zich gaan specialiseren in smyrnatapijten. In 1919 is de fabriek samengegaan met 2 andere landelijke tapijtenfabrieken. De heer W.F. Kronenberg (1848-1892) is een van de bekendste directeuren van de KDV.

3. Stegemanweg;

Johannes Stegeman is in 1985 een spekslagerij begonnen. De slagerij is uitgegroeid tot een vleeswarenfabriek, vooral bekend van de worsten en de conserven. Sinds 2008 is het een onderdeel van Campofrio Food Group.

Extern draagvlak (partners)

Het plan is voorgelegd aan de adviesraad voor straatnaamgeving. De adviesraad heeft geadviseerd om de nieuw straten 'Huninkweg met onderschrift Deventer Industrieel, Kronenbergweg met onderschrift Deventer Industrieel, Stegemanweg met onderschrift Deventer Industrieel te benoemen.

Financiële consequenties


Geen.

Aanpak/uitvoering

Publicatie na besluitvorming conform AWB.



Bestaande situatie

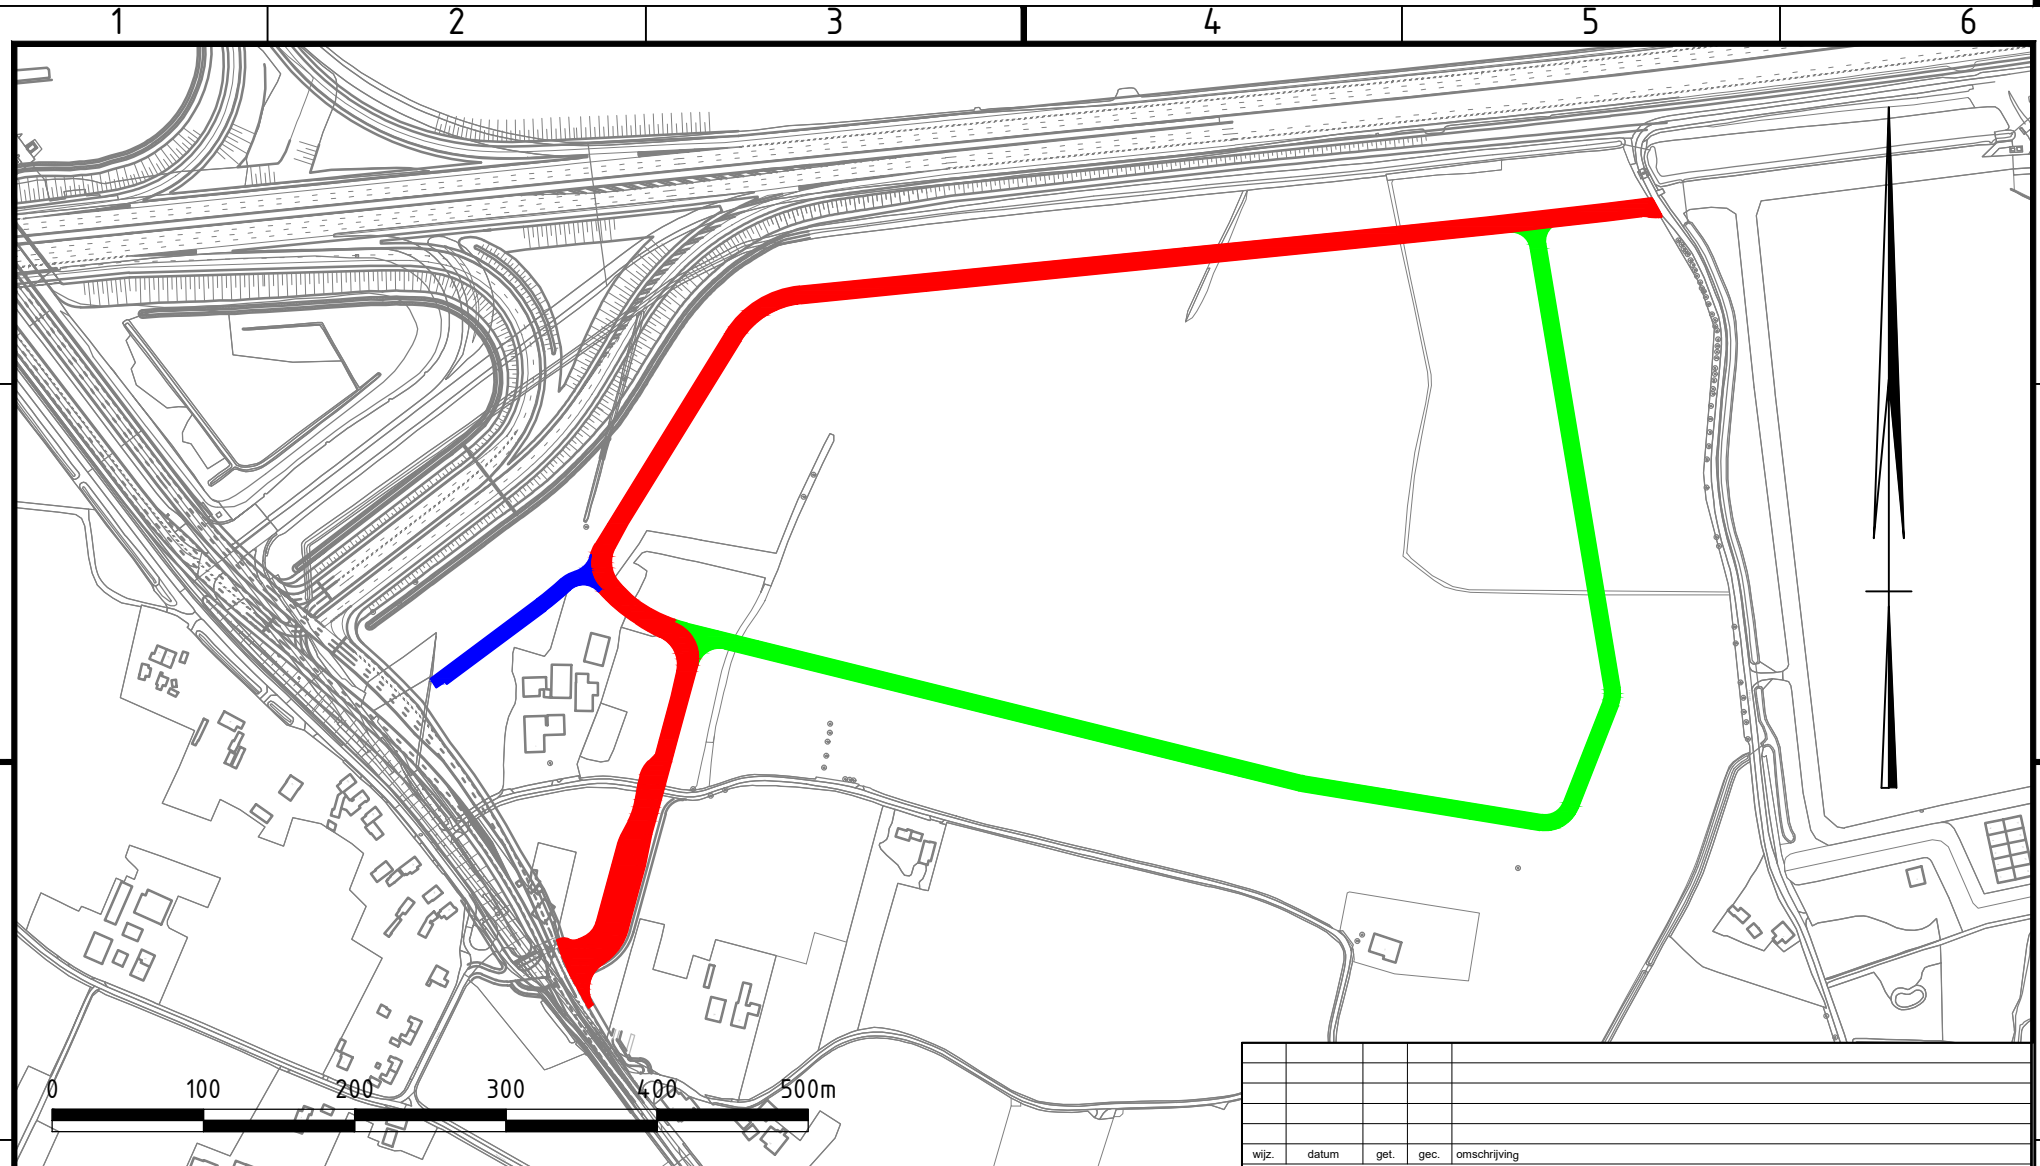

- 1. Huninkweg
 - 2. Kronenbergweg
 - 3. Stegemanweg
- ondertitel: Deventer industrieel

wijz.	datum	get.	gec.	omschrijving

opdrachtgever :		schaal : 1:5000	
Team Ondernemen en Vergunningen		afmeting : A4	get. HL
project :		status :	opdr. ED
Bedrijventerrein A1-West		datum : 15 okt 2020	gec.
onderwerp :		tekeningnummer :	blad :
Straatnaambesluit		202010127	1 van 1



Grote kerkhof 1
 Postbus 5000
 7400 GC Deventer
 tel. (0570) 693911
 e-mail: gemeente@deventer.nl