

Nota voor burgemeester en wethouders

Team
DEV-OV

Onderwerp

Benoemen van een straat, Dommelstraat (straatcode 1800)

1- Notagegegevens		2- Bestuursorgaan	
Notanummer	2021-000203	<input checked="" type="checkbox"/> B & W	09-02-2021
Datum	09-02-2021	<input type="checkbox"/> Raad	--
Programma:		<input type="checkbox"/> Burgemeester	--
05 Ruimtelijke ontwikkeling		College van B & W	
Portefeuillehouder Weth. Grijsen		- Burgemeester	- Weth. Grijsen
		- Weth. De Geest	- Weth. Verhaar
		- Weth. Walder	- Weth. Rorink

Besluitenlijst	d.d.		d.d.		d.d.
<input checked="" type="checkbox"/> Akkoordstukken	09-02-2021	<input type="checkbox"/> Openbaar	--	<input type="checkbox"/> Besloten	--

Routing	d.d.	par.	
Portefeuillehouder	03-02-2021	<input checked="" type="checkbox"/> adj.secr.	04-02-2021
Programmamanager	03-02-2021	<input checked="" type="checkbox"/> gem.secr.	04-02-2021
		BIS Openbaar	
		Status	Definitief 2021-02-10

Bijlagen

Bijlage 1 bestaande situatie

Bijlage 2 nieuw situatie

Bijlage 3 B&W besluit

B & W d.d.: 09-02-2021

Besloten wordt:

- 1 De op de kaart aangegeven straat in de Rivierenwijk "Dommelstraat" te noemen;
- 2 de nota en besluit openbaar maken.

Financiële aspecten:

Financiële gevolgen voor de gemeente?	Nee
Begrotingswijziging	Nee

Voorstel openbaarmaking conform Wet Openbaarheid Bestuur (Wob)

- De nota en het besluit openbaar te maken
- De nota en het besluit openbaar te maken vergezeld van bijgaand persbericht
- De nota en het besluit openbaar te maken nadat
- De nota en het besluit openbaar te maken, behalve...
- Het besluit openbaar te maken, maar niet de nota, gelet op artikel:
- De nota en het besluit niet openbaar te maken, gelet op artikel:

Kennisgeving/ Bekendmaking Awb

Kennisgeving (publicatie) conform Awb	Ja
Bekendmaking conform Awb	Ja

ADVIESRADEN:

Moet een van de adviesraden gehoord worden of op de hoogte gesteld?

Ja

Adviesraad/ Adviesraden

Adviesraad Straatnaamgeving

Toelichting

Inleiding

De nieuw te benoemen straat maakt onderdeel uit van het nieuwbouw 'Aan de dijk'. Het is gelegen in het gedeelte van de Rivierenwijk dat in 2007 gesloopt is om opnieuw opgebouwd te worden. In het nieuwbouwplan worden 38 woningen en een nog onbekend aantal appartementen gesitueerd. Hiervoor is het nodig om een nieuwe straat te benoemen. De bestaande- en de nieuwe situatie is weergegeven in respectievelijk bijlage 1 en 2. Het voorstel is om de gekleurde straat te benoemen.

Beoogd resultaat

Het benoemen van een straat van het nieuwbouwplan Aan de dijk: Dommelstraat (straatcode 1800).

Kader

Op grond van artikel 2:1 van de Verordening naamgeving en nummering Deventer is het college van Burgemeester en Wethouders bevoegd straten een naam te geven.

Argumenten voor en tegen

De adviesraad voor straatnaamgeving heeft voor de in 2007 opgeheven straatnaam Dommelstraat gekozen. De straatnaam past bij de bestaande straatnamen en het thema van de wijk, rivierennamen.

Extern draagvlak (partners)


Het plan is voorgelegd aan de adviesraad voor straatnaamgeving. De adviesraad heeft geadviseerd om de nieuwe straat Dommelstraat te benoemen.

Financiële consequenties


N.v.t.

Aanpak/uitvoering

Publicatie na besluitvorming conform Awb.

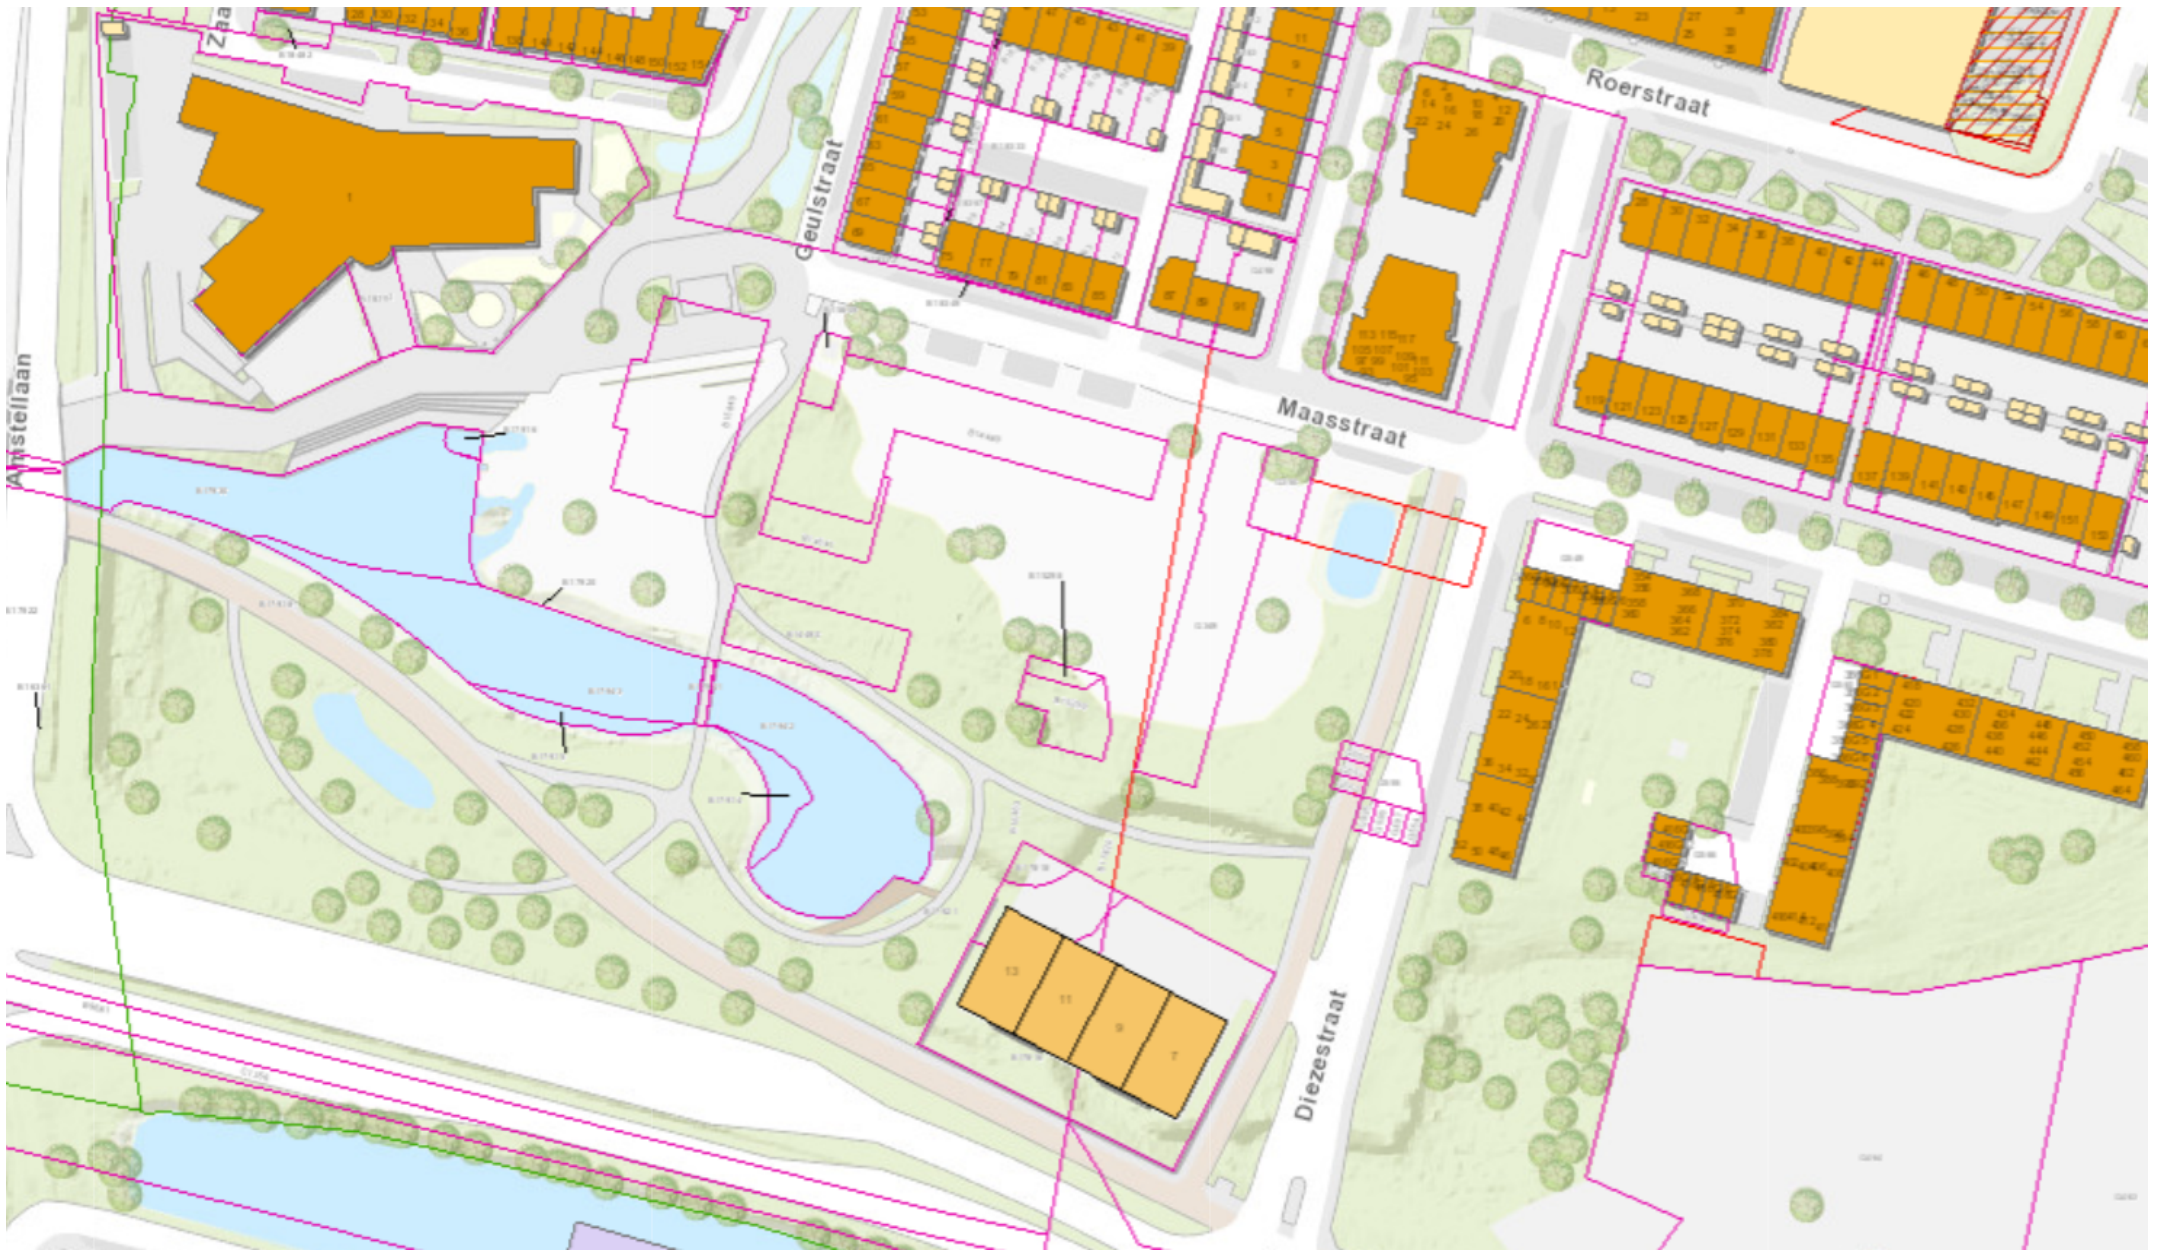

Bestaande situatie

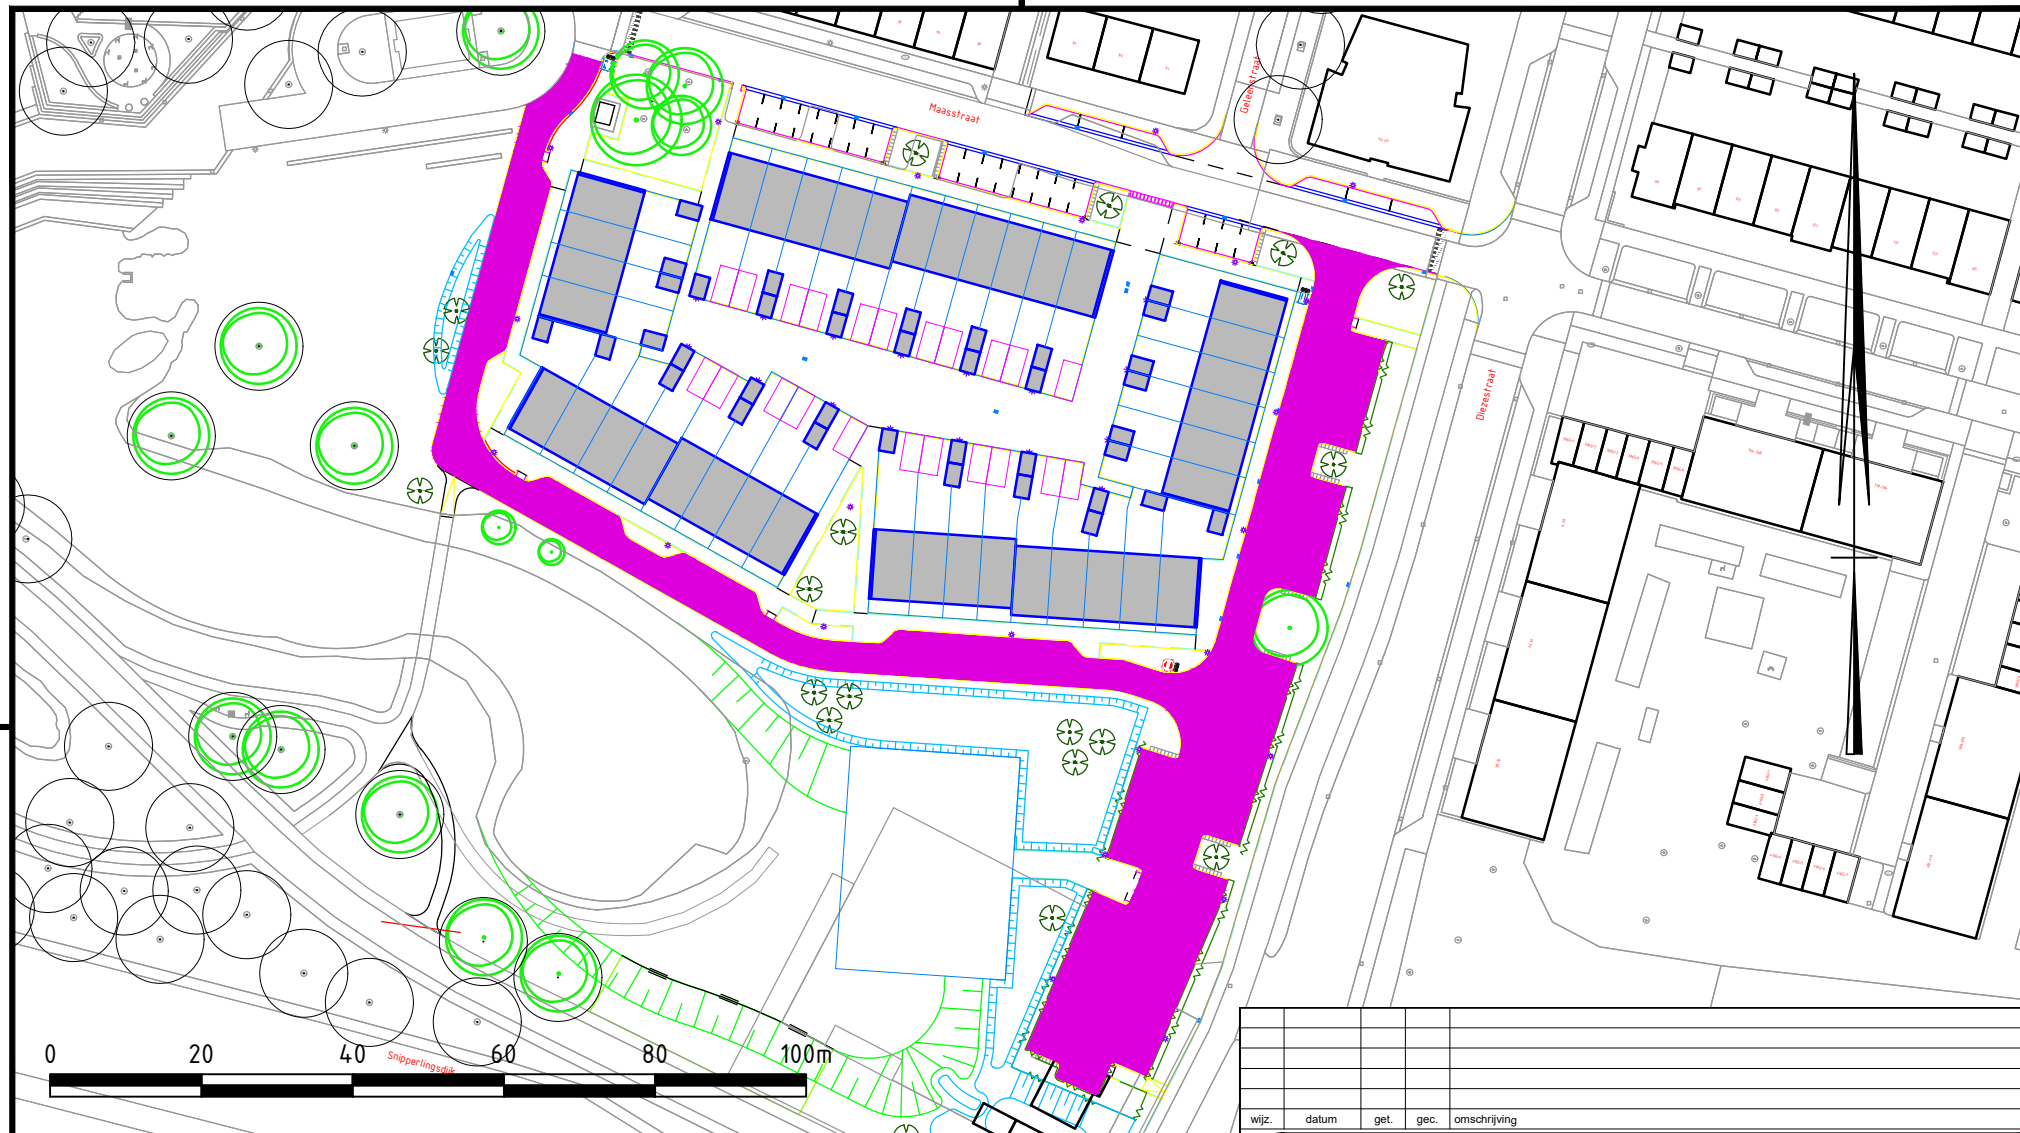

Dommelstraat

wijz.	datum	get.	gec.	omschrijving

opdrachtgever : Ruimte en Samenleving		schaal : 1:1000	get. HL
project : Aan de Dijk		afmeting : A4	opdr.
onderwerp : Straatnaambesluit		datum : 27 jan 2021	gec.
		tekeningnummer : 202102272	blad : 1 van 1



Team Ontwikkeling,
Realisatie en
Gegevensbeheer GEO

Grote kerkhof 1
Postbus 5000
7400 GC Deventer
tel. (0570) 693911
e-mail: gemeente@deventer.nl