

**Nota** voor burgemeester en wethouders

Team  
DEV-OV

**Onderwerp**

Benoemen straatnamen Aan de dijk, deelgebied D

| 1- Notagegevens                  |             | 2- Bestuursorgaan                         |                 |
|----------------------------------|-------------|---|-----------------|
| Notanummer                       | 2021-001117 | <input checked="" type="checkbox"/> B & W | 18-05-2021      |
| Datum                            | 18-05-2021  | <input type="checkbox"/> Raad             | --              |
| Programma:                       |             | <input type="checkbox"/> Burgemeester     | --              |
| 05 Ruimtelijke ontwikkeling      |             | <b>College van B &amp; W</b>              |                 |
| Portefeuillehouder Weth. Grijsen |             | - Burgemeester                            | - Weth. Grijsen |
|                                  |             | - Weth. De Geest                          | - Weth. Verhaar |
|                                  |             | - Weth. Walder                            | - Weth. Rorink  |

| Besluitenlijst                                     | d.d.       | d.d.                              | d.d.                                 |
|--|------------|-----------------------------------|--------------------------------------|
| <input checked="" type="checkbox"/> Akkoordstukken | 18-05-2021 | <input type="checkbox"/> Openbaar | -- <input type="checkbox"/> Besloten |

| Routing          | d.d.                  | par.  |            |
|------------------|-----------------------|---|------------|
| wethouder        | 12-05-2021            | <input type="checkbox"/> adj.secr.            | --         |
| programmamanager | 11-05-2021            | <input checked="" type="checkbox"/> gem.secr. | 12-05-2021 |
| BIS Openbaar     |                       |   |            |
| Status           | Definitief 2021-05-19 |   |            |

Bijlagen

Bijlage 1 Bestaande situatie

Bijlage 2 Nieuwe situatie

Bijlage 3 B&W besluit

B & W d.d.: 18-05-2021

Besloten wordt:

- 1 Het benoemen van 4 straten van het nieuwbouwplan Aan de dijk: Ganzediepstraat, Spaarstraat, Kwekerijpad en Kloezemanpad;
- 2 De nota en het besluit openbaar maken.

**Financiële aspecten:**

|                                       |     |
|---------------------------------------|-----|
| Financiële gevolgen voor de gemeente? | Nee |
| Begrotingswijziging                   | Nee |

**Voorstel openbaarmaking conform Wet Openbaarheid Bestuur (Wob)**

- De nota en het besluit openbaar te maken
- De nota en het besluit openbaar te maken vergezeld van bijgaand persbericht
- De nota en het besluit openbaar te maken nadat
- De nota en het besluit openbaar te maken, behalve...
- Het besluit openbaar te maken, maar niet de nota, gelet op artikel:
- De nota en het besluit niet openbaar te maken, gelet op artikel:

**Kennisgeving/ Bekendmaking Awb**

|                                       |    |
|---------------------------------------|----|
| Kennisgeving (publicatie) conform Awb | Ja |
| Bekendmaking conform Awb              | Ja |

## ADVIESRADEN:

Moet een van de adviesraden gehoord worden of op de hoogte gesteld?

Ja

Adviesraad/ Adviesraden

Adviesraad Straatnaamgeving

## Toelichting

### Inleiding

De nieuw te benoemen straten maakt onderdeel uit van het nieuwbouw 'Aan de dijk', deelgebied D. Het is gelegen in het gedeelte waarvoor de kwekerij van Kloezeman was gelegen. In het nieuwbouwplan worden 45 woningen gesitueerd. Hiervoor is het nodig om nieuwe straten te benoemen. De bestaande- en de nieuwe situatie is weergegeven in respectievelijk bijlage 1 en 2. Het voorstel is om de gekleurde straat te benoemen.

### Beoogd resultaat

Het benoemen van vier straten van het nieuwbouwplan Aan de dijk: Ganzediepstraat (straatcode 80000), Spaarnestraat (straatcode 6868), Kwekerijpad (straatcode 4265) en Kloezemanpad (straatcode 3942);

### Kader

Op grond van artikel 2:1 van de Verordening naamgeving en nummering Deventer is het college van Burgemeester en Wethouders bevoegd straten een naam te geven.

### Argumenten voor en tegen

De benoeming van de vier straten vloeit voort uit het nieuwbouwplan 'Aan de dijk, deelgebied D'. Het nieuwbouwplan maakt deel uit van de Rivierenwijk en is gesitueerd waar voorheen Kwekerij Kloezeman was gevestigd. In het nieuwbouwplan worden 45 woningen gebouwd. Hierdoor ontstaan vier nieuwe straten (zie bijlage 1 bestaande situatie en bijlage 2 nieuwe situatie).

1. Ganzediepstraat: verwijzing naar een rivier in de kop van Overijssel en is een zijtak van de Nederlandse rivier de IJssel bij de stad Kampen en mondt uit in het Zwarte Meer.
2. Spaarnestraat: verwijzing naar een rivier die oorspronkelijk een verbinding was tussen het Haarlemmermeer en het IJ. Na drooglegging is de Spaarne een zijarm geworden van de Ringvaart van het Haarlemmermeerpolder.
3. Kwekerijpad: Het deelgebied D is gelegen op de locatie van voormalige kwekerij Kloezeman. Het familiebedrijf G. Kloezeman heeft bestaan vanaf 1839. Het was vooral een orchideeënkwekerij onder de naam De Snipperling. In 1898 is het hoekpand Hofstraat 1-3 verbouwd tot woon- en winkelhuis van bloemist D.J. Kloezeman.
4. Kloezemanpad: zie uitleg Kwekerijpad.

### Extern draagvlak (partners)

Het plan is voorgelegd aan de adviesraad voor straatnaamgeving. De adviesraad heeft geadviseerd om de nieuwe straten Ganzediepstraat, Spaarnestraat, Kwekerijpad en Kloezemanpad te benoemen.

### Financiële consequenties


Er zijn geen financiële gevolgen voor de gemeente.

### Aanpak/uitvoering

Publicatie na besluitvorming conform AWB.



Bestaande situatie

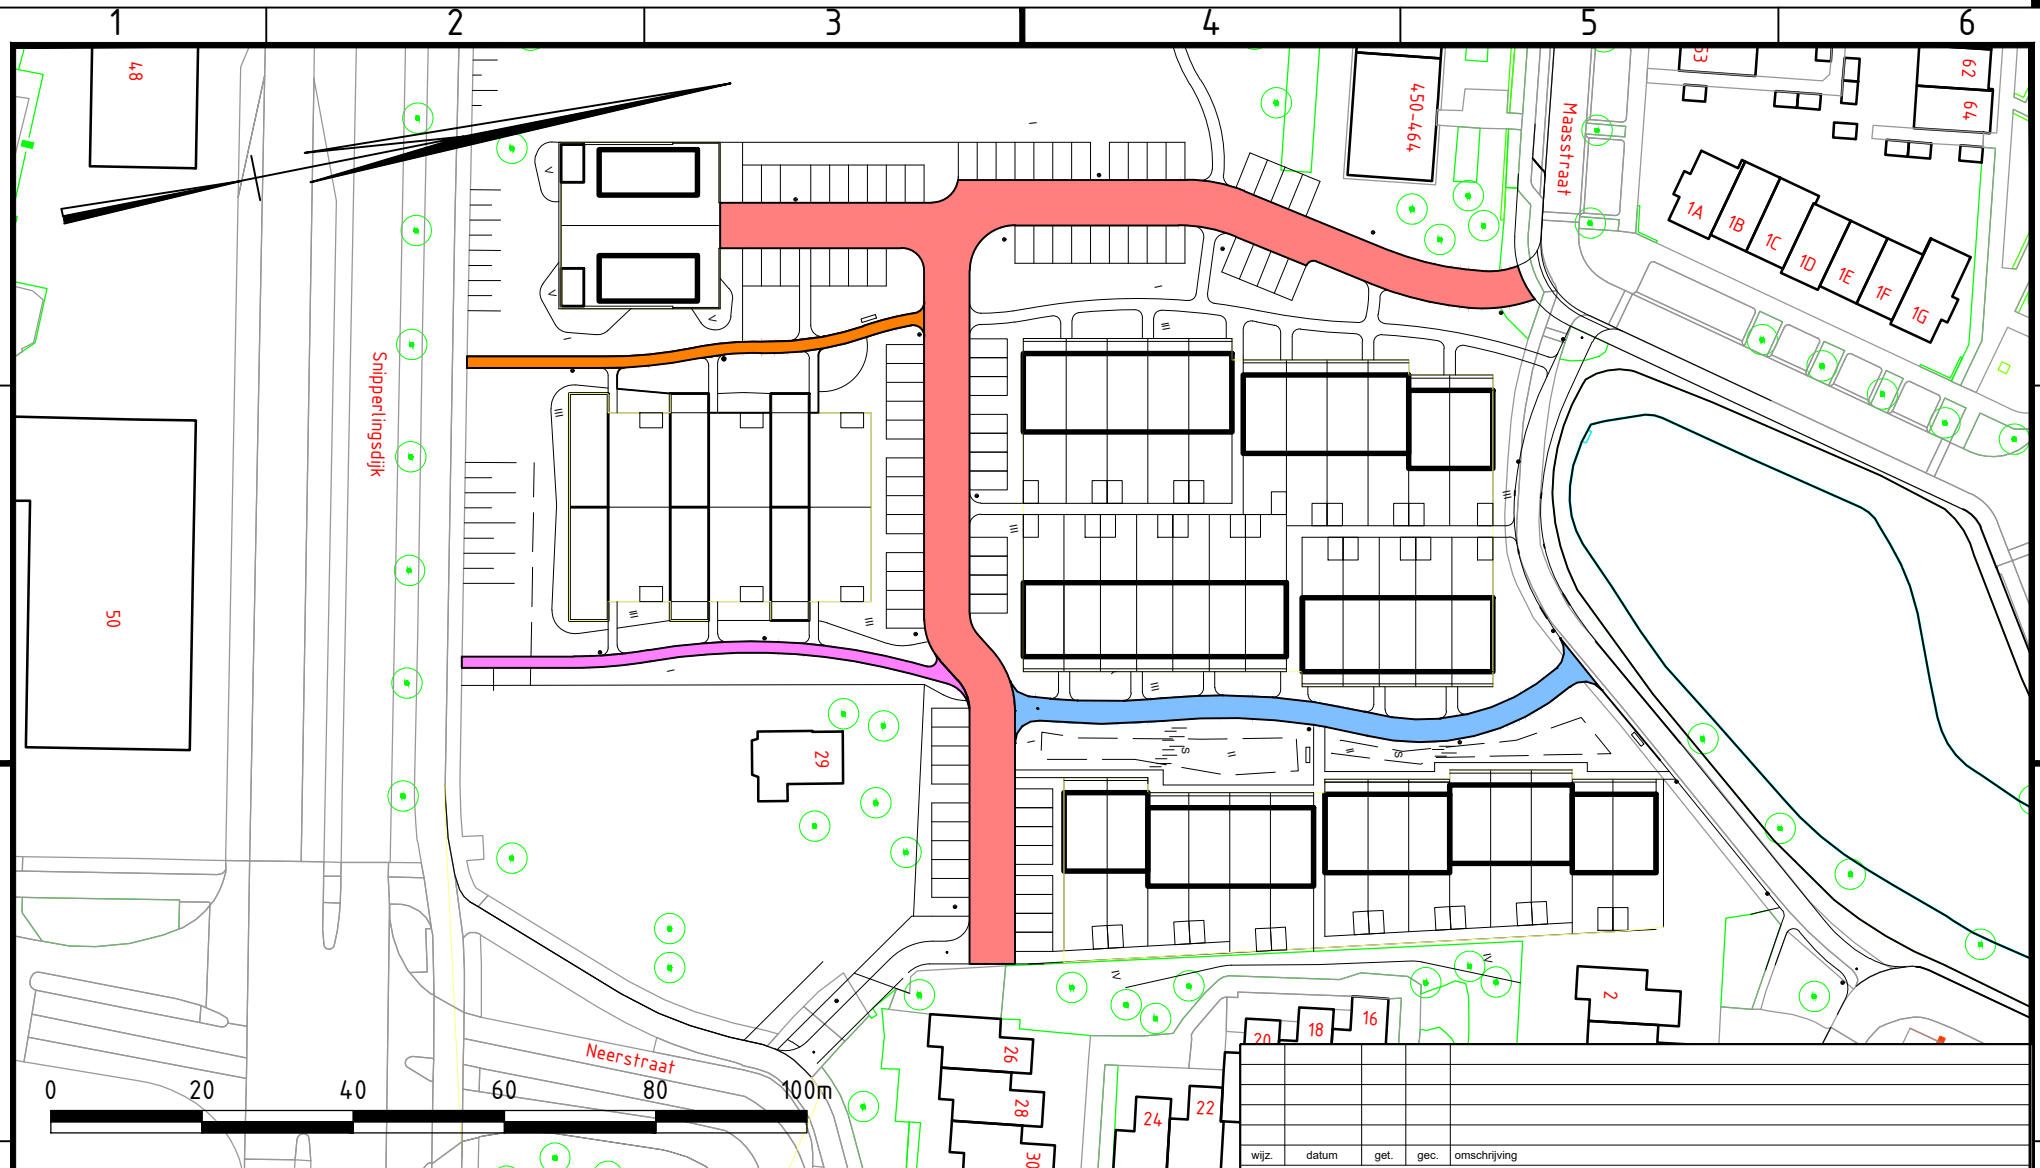

- Ganzediepstraat
- Kwekerijpad
- Spaarnestraat
- Kloezemanpad

| wijz.                                 | datum | get.                  | gec. | omschrijving |
|---------------------------------------|-------|-----------------------|------|--------------|
| opdrachtgever : Ruimte en Samenleving |       |                       |      |              |
| project : Aan de Dijk, deelgebied D.  |       |                       |      |              |
| onderwerp : Straatnaambesluit         |       |                       |      |              |
| schaal : 1:1000                       |       | get. HL               |      |              |
| afmeting : A4                         |       | opdr. ED              |      |              |
| status :                              |       | datum : 26 april 2021 |      |              |
| tekeningnummer : 202104221            |       | gec. blad : 1 van 1   |      |              |