

## Nota voor Burgemeester en Wethouders

Team: Ondernemen en Vergunningen

Onderwerp:

Het benoemen van een nieuwe straatnaam : Stadshof

### Notagegevens

Bestuursorgaan : B-en-W 21-12-2021  
Notanummer : 2021-165  
Datum : 21-12-2021  
Programma : 05-Ruimtelijke ontwikkeling  
Portefeuillehouder : Wethouder Grijsen,  
  
Bijlage(n) :

### Parafering

<li>08-12-2021: Wethouder</li><li>09-12-2021: Programmamanager Ruimtelijke Ontwikkeling</li><li>13-12-2021: Programmamanager Ruimtelijke Ontwikkeling</li>

### Agendering

\* 15-12-2021: Gemeentesecretaris/algemeen directeur

### Definitieve akkoord

22-12-2021

B & W d.d.: 21-12-2021

### Besluit

1. De op de kaart aangeduide straat te benoemen als Stadshof (straatcode 6997)

De nota en het besluit openbaar te maken.

### Inleiding

In de binnenstad wordt een nieuw stukje Deventer ontwikkeld, door het openbaar toegankelijk maken van een binnentuin. Daar hoort ook een straatnaam bij. De nieuw te benoemen straat maakt onderdeel uit van het ontwikkelingsplan 'Stadshof'. Het binnenhof is het terrein achter de panden aan de Lange Bisschopstraat, Grote Overstraat en de Kort Bisschopsstraat in Deventer. Met dit ontwikkelingsplan is het mogelijk bovenwoningen aan de achterzijde te ontsluiten met in de toekomst een openbaar toegankelijk binnenhof. De huidige en de nieuwe situatie is weergegeven in respectievelijk bijlage 1 en 2. Het voorstel is om de gekleurde straten te benoemen.

### Beoogd maatschappelijk resultaat

Het benoemen van een straat, Stadshof (straatcode 6997), waaraan nieuw toe te voegen woningen hun adres kunnen krijgen.

### Kader

Op grond van artikel 2:1 van de Verordening naamgeving en nummering Deventer is het college van Burgemeester en Wethouders bevoegd straten een naam te geven.

### **Betrokken partijen en participatie**

Het plan is voorgelegd aan de adviesraad voor straatnaamgeving. De adviesraad heeft geadviseerd om de nieuwe straat 'Stadshof' te benoemen.

### **Argumenten voor en tegen**

De adviesraad voor straatnaamgeving heeft voor de straatnaam de projectteam overgenomen.

Stadshof is de naam van het project en is de verwijzing naar de locatie. Het is een binnenhof van de panden aan de Lange Bisschopstraat, Grote Overstraat en de Kort Bisschopsstraat wordt de komende jaren een openbare toegankelijk binnenhof, een plek om te ontspannen in het groen met de toegang van de bovenwoningen.

### **Financiële consequenties en dekking**


Geen.

### **Openbaarmaking en communicatie**


Het besluit wordt op de gebruikelijke wijze openbaar gemaakt.

### **Aanpak en uitvoering**

Publicatie na besluitvorming conform AWB.

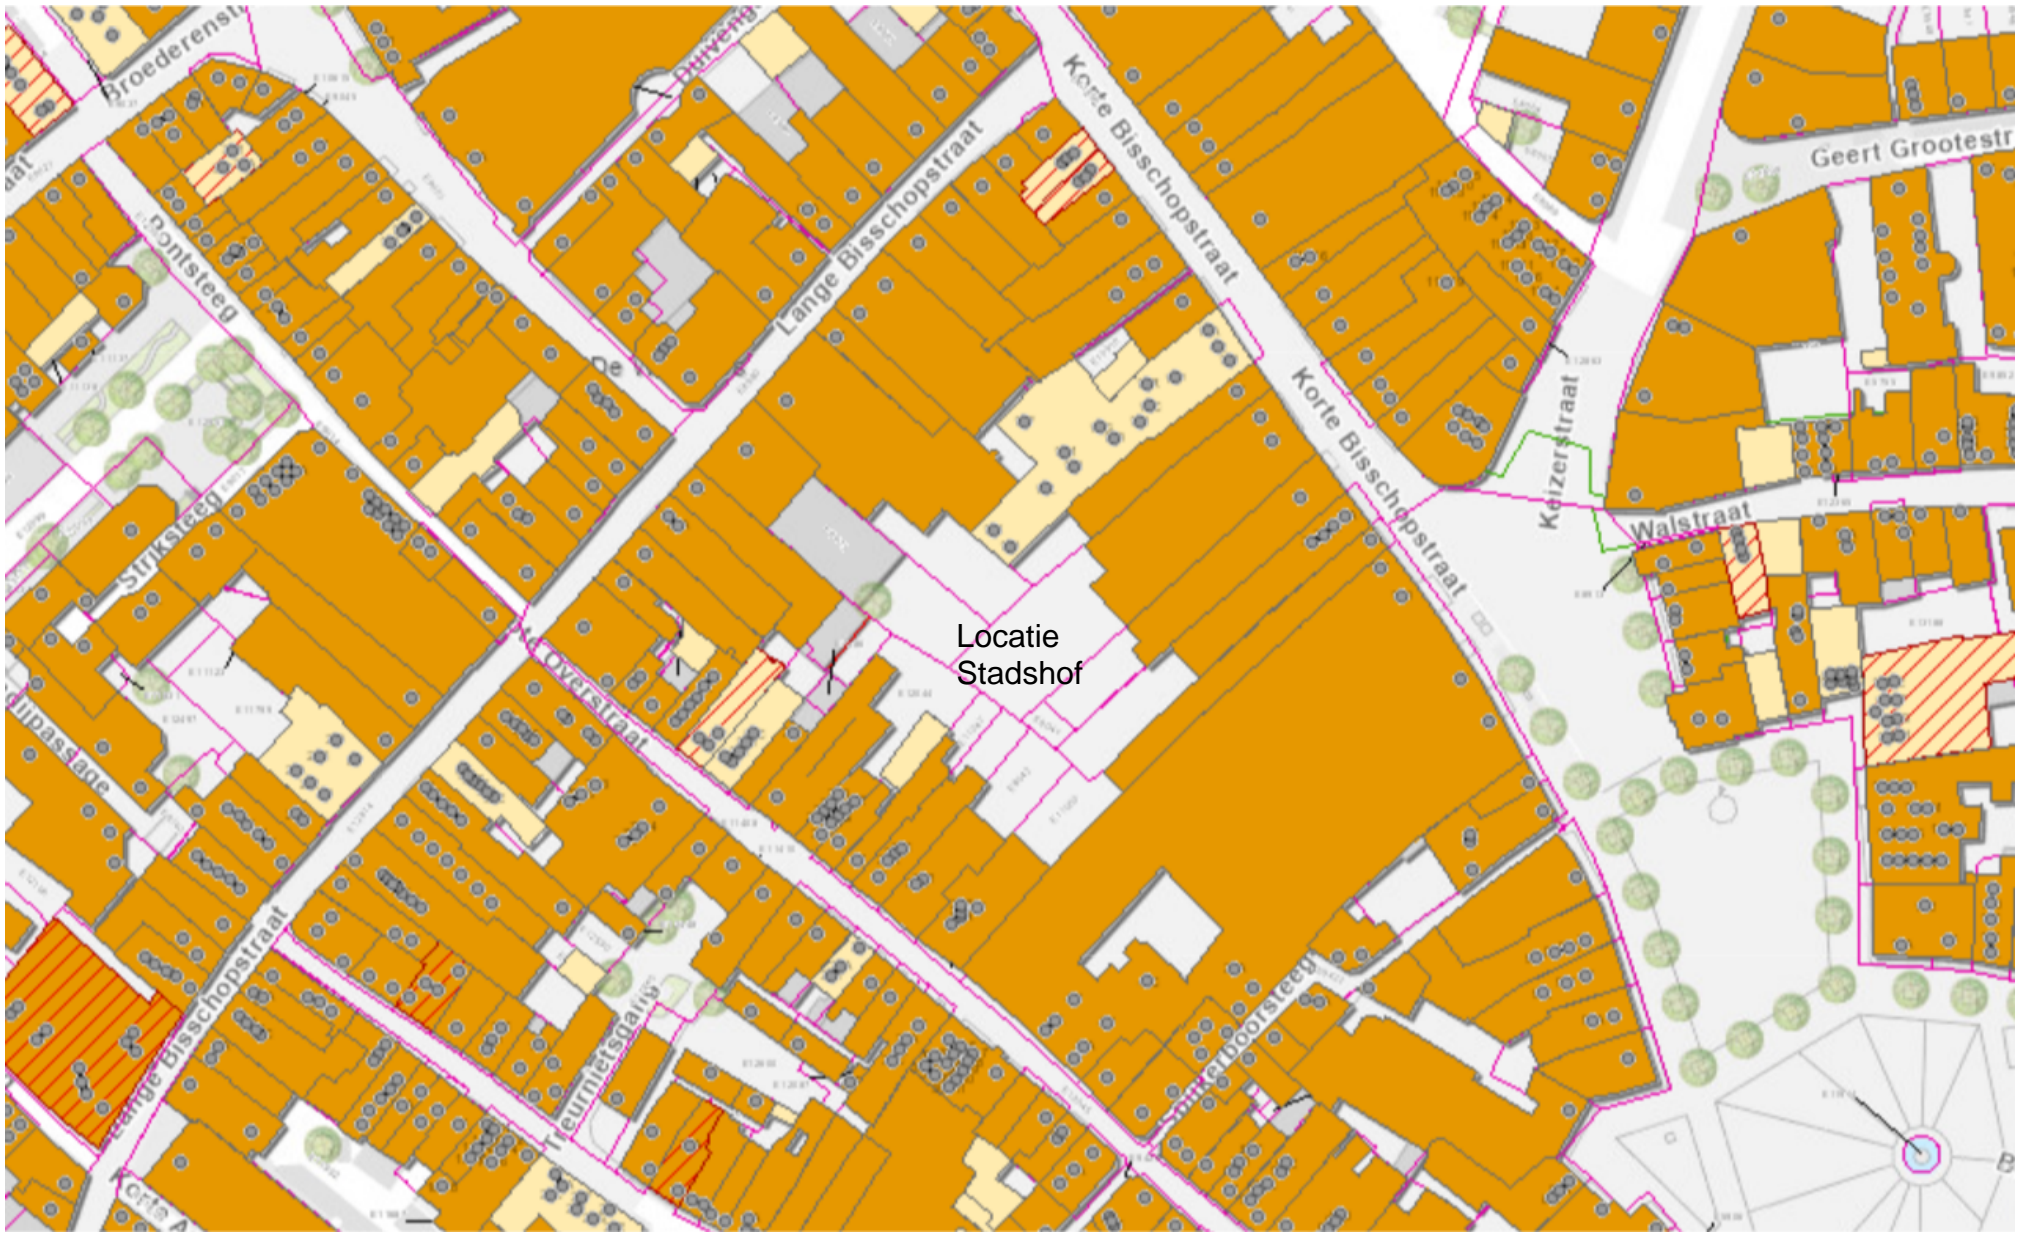

Bestaande situatie

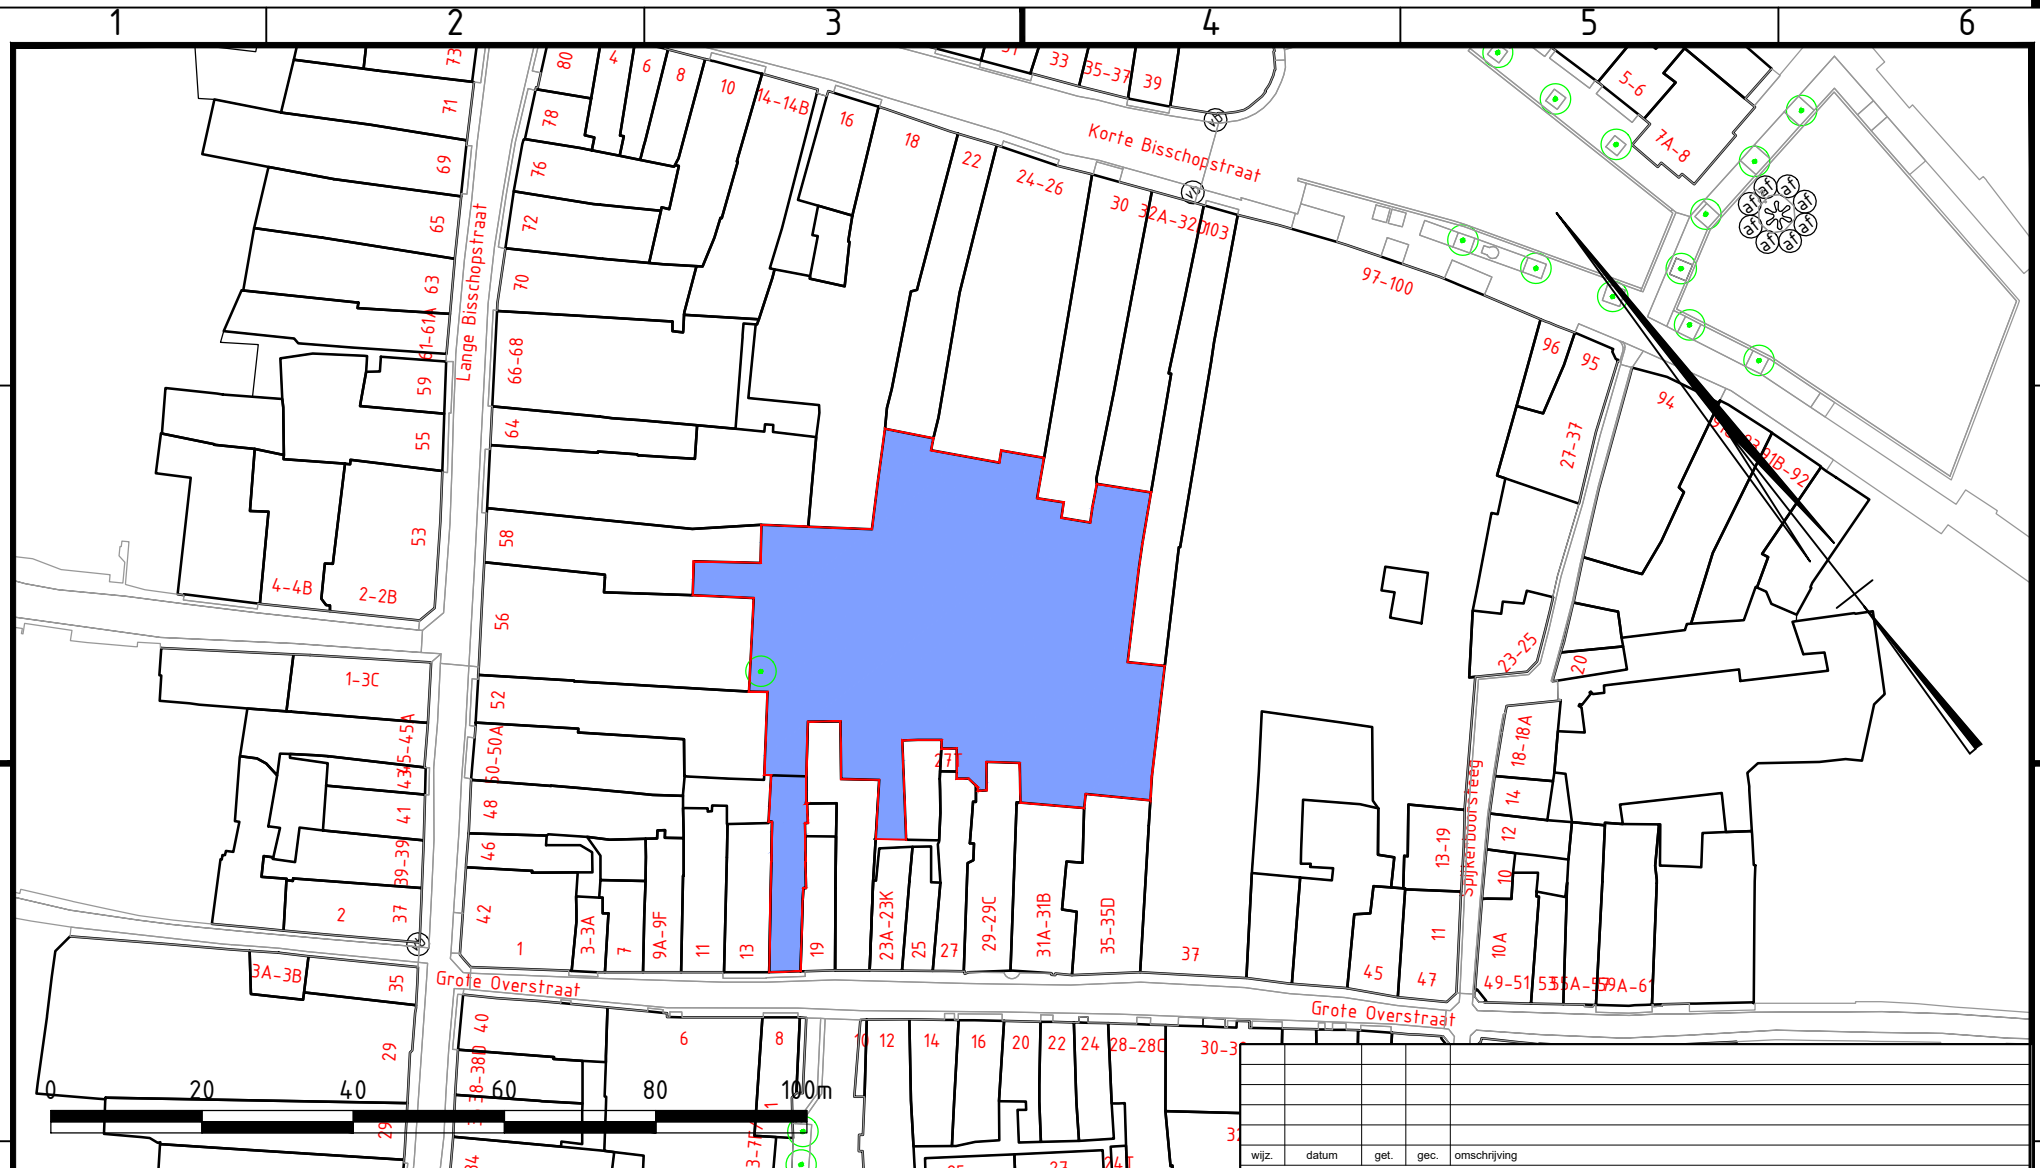

Stadshof

wijz.	datum	get.	gec.	omschrijving

opdrachtgever :

Ruimte en Samenleving

project :

Stadshof

onderwerp :

Straatnaambesluit

schaal : 1:1000

afmeting : A4

get. HL

status :

opdr.

datum : 24 nov 2021

gec.

tekeningnummer :

202111102

blad :

1 van 1



Team Ontwikkeling,  
Realisatie en  
Gegevensbeheer GEO

Grote kerkhof 1  
Postbus 5000  
7400 GC Deventer  
tel. (0570) 693911  
e-mail: gemeente@deventer.nl