

Nota voor Burgemeester en Wethouders

Team: Ondernemen en Vergunningen

Onderwerp:

Het benoemen van een nieuwe straatnaam op de locatie van de oude melkfabriek in Colmschate

Notagegevens

| | |
|--------------------|-------------------------------|
| Bestuursorgaan | : B-en-W 21-12-2021 |
| Notanummer | : 2021-167 |
| Datum | : 21-12-2021 |
| Programma | : 05-Ruimtelijke ontwikkeling |
| Portefeuillehouder | : Wethouder Grijzen, |
| Bijlage(n) | : |

Parafering

09-12-2021: Programmamanager Ruimtelijke Ontwikkeling08-12-2021: Wethouder09-12-2021: Programmamanager Ruimtelijke Ontwikkeling13-12-2021: Programmamanager Ruimtelijke Ontwikkeling15-12-2021: Wethouder15-12-2021: Wethouder

Agendering

* 15-12-2021: Gemeentesecretaris/algemeen directeur

Definitieve akkoord

22-12-2021

B & W d.d.: 21-12-2021

Besluit

1. Besluit tot het benoemen van een straat, IJsseldalstraat

De nota en het besluit openbaar te maken.

Inleiding

De nieuw te benoemen straat maakt onderdeel van het nieuwbouwplan op het terrein van de voormalige melkfabriek in Colmschate. In het nieuwbouwplan worden 41 woningen gesitueerd. Hiervoor is het nodig om een nieuwe straat te benoemen. De bestaande en nieuwe situatie is weergegeven in respectievelijk bijlage 1 en 2. Het voorstel is om de gekleurde straat te benoemen.

Beoogd maatschappelijk resultaat

Het benoemen van een straat, te weten IJsseldalstraat (straatcode 8285).

Kader

Op grond van artikel 2:1 van de Verordening naamgeving en nummering Deventer is het college van Burgemeester en Wethouders bevoegd straten een naam te geven.

Betrokken partijen en participatie

Het plan is voorgelegd aan de adviesraad voor straatnaamgeving. De adviesraad heeft geadviseerd om de nieuwe straat IJsseldal te benoemen.

Argumenten voor en tegen

De adviesraad voor straatnaamgeving heeft voor de straatnaam gekozen voor de naam IJsseldalstraat. Het verwijzing naar de historie van de locatie. Op de locatie heeft jaren de oude melkfabriek van Colmschate gestaan. Tussen 1890 en 1920 had elke plaats in de regio een melkfabriek zo ook Colmschate, genaamd 'De Weteringen'. De melkfabriek in Colmschate was sinds 1950 een onderdeel van Vereniging Coöperatieve Fabrieken 'IJsseldal' samen met Bathmen en Wesepe. Sinds 1952 is de fabriek omgebouwd tot het produceren van melkpoeder. Door schaalvergroting en fusies is in 1971 de melkfabriek in Colmschate gesloten.

Financiële consequenties en dekking


Geen.

Openbaarmaking en communicatie

N.V.T.

Aanpak en uitvoering

Publicatie na besluitvorming conform AWB.

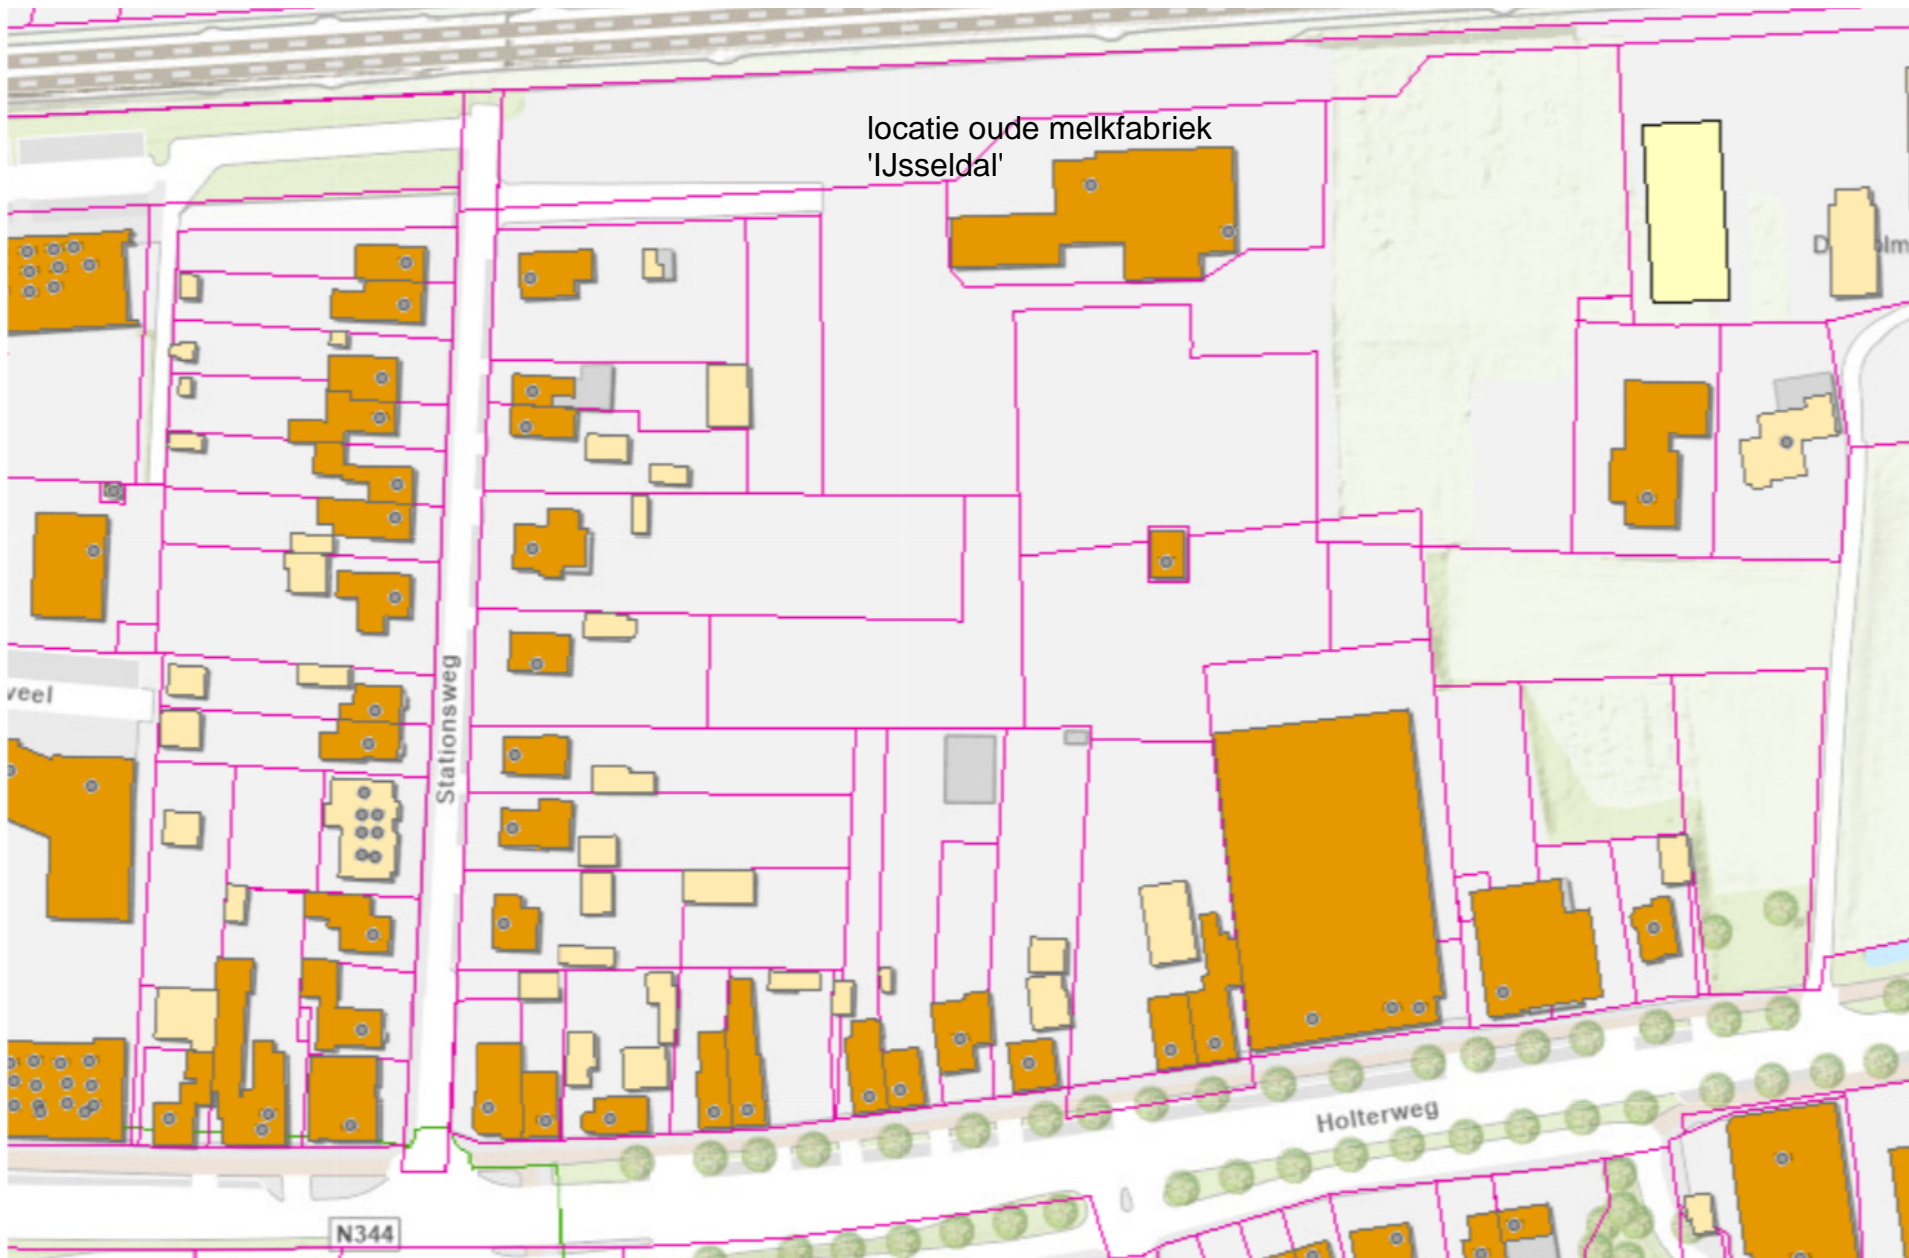

Bijlage 1 - bestaande situatie



 IJsseldalstraat

| wijz. | datum | get. | gec. | omschrijving |
|-------|-------|------|------|--------------|
| | | | | |
| | | | | |
| | | | | |

| | | |
|-----------------------------|--|---|
| opdrachtgever : | | schaal : 1:1000 afmeting : A4 get. HL |
| project : | | status : opdr. |
| IJsseldalstraat, Colmschate | | datum : 24 nov 2021 gec. |
| onderwerp : | | tekeningnummer : blad : |
| Straatnaambesluit | | 202111114 1 van 1 |


gemeente Deventer

Team Ontwikkeling,
 Realisatie en
 Gegevensbeheer GEO

Grote kerkhof 1
 Postbus 5000
 7400 GC Deventer
 tel. (0570) 693911
 e-mail: gemeente@deventer.nl