

## Nota voor Burgemeester en Wethouders

Team: Ondernemen en Vergunningen

Onderwerp:

Het intrekken van een de straatnaam Kloezemanpad van het nieuwbouwproject 'Aan de dijk, deelgebied D'.

### Notagegevens

Bestuursorgaan	: B-en-W 20-12-2022
Notanummer	: 2022-1138
Datum	: 20-12-2022
Programma	: 05 - Ruimtelijke ontwikkeling
Portefeuillehouder	: Wethouder Grijzen,
Bijlage(n)	: Bijlage 1 bestaande situatie (2).pdf

### Parafering

<li>15-12-2022: Programmamanager Ruimtelijke Ontwikkeling</li><li>14-12-2022: Wethouder</li>

### Agendering

\* 14-12-2022: Gemeentesecretaris/algemeen directeur

\* 15-12-2022: Gemeentesecretaris/algemeen directeur

### Definitieve akkoord

21-12-2022

B & W d.d.: 20-12-2022

### Besluit

1. Het intrekken van het besluit tot het benoemen van de straatnaam 'Kloezemanpad' (straatcode 3942)
2. De drie betreffende huishoudens persoonlijk te informeren over dit besluit

De nota en het besluit openbaar te maken nadat de 3 betreffende huishoudens op de hoogte zijn gebracht, alsook de laatste eigenaren / bedrijfsleiders van de bloemisterij de Snipperling die in 2020 alhier haar deuren sloot.

### Inleiding

In het woningbouwplan 'Aan de Dijk' is de straatnaam 'Kloezemanpad' opgenomen. Deze straatnaam verwijst naar het kwekerijbedrijf Kloezeman dat daar vanaf de 19e eeuw heeft gezeten. Recent heeft de gemeente informatie gekregen dat het bedrijf Kloezeman tijdens de Tweede Wereldoorlog openlijk sympathiseerde met de Duitse bezetter door veelvuldig te adverteren in een NSB-krant. Hoewel verdere informatie over het gedrag van het bedrijf tijdens de oorlogsjaren ontbreekt, is het op basis van deze informatie bij nader inzien niet wenselijk om een straat naar dit bedrijf te vernoemen. Voorgesteld wordt om het Kloezemanpad te hernoemen naar Slingestraat (naar de rivier de Slinge in de Achterhoek). Hiervoor komt een apart voorstel.

De naamgeving Kwekerijpad, elders in deze nieuwbouwwijk, wil de gemeente in stand houden, omdat deze verwijst naar het voormalig ruimtelijk gebruik van deze plek als kwekerij.

## **Beoogd maatschappelijk resultaat**

Het intrekken van de straatnaam 'Kloezemanpad' (straatcode 3942).

### **Kader**

Op grond van artikel 2:1 van de Verordening naamgeving en nummering Deventer is het college van Burgemeester en Wethouders bevoegd straten een naam te geven en straatnamen in te trekken.

### **Betrokken partijen en participatie**

Aan wat nu nog het Kloezemanpad heet, zijn recent in totaal 3 woningen opgeleverd. Voor water- en lichtaansluitingen hebben de nieuwe bewoners hun adresgegevens reeds gebruikt, evenals naar verwachting voor mogelijke andere adreswijzigingen.

Omdat het een intrekking betreft is het plan niet voorgelegd aan de adviesraad voor de straatnaamgeving. Met de adviesraad zal wel nog afstemming plaats vinden.

### **Argumenten voor en tegen**

Aan het Kloezemanpad zijn 3 woningen gebouwd en reeds opgeleverd. De 3 huishoudens krijgen een nieuw adres door het intrekken van de straatnaam 'Kloezemanpad' (zie bijlage 1 bestaande situatie). Voor water- en elektriciteitsaansluiting hebben de nieuwe bewoners hun adres aan het Kloezemanpad gebruikt, evenals naar verwachting voor mogelijke andere adrescommunicatie. Daarom zullen de drie huishoudens persoonlijk worden benaderd.

### **Financiële consequenties en dekking**


De vergoeding voor de drie betreffende huishoudens in verband met nieuwe adressen bedraagt normatief 75 euro per adres. In geval er bij de betreffende huishoudens sprake is van hoger gemaakte kosten, zal hier met coulance mee worden omgegaan.

### **Openbaarmaking en communicatie**

Openbaarmaking vindt plaats nadat de drie betreffende huishoudens persoonlijk op de hoogte zijn gebracht, alsook de laatste eigenaren / bedrijfsleiders van de bloemisterij de Snipperling die in 2020 alhier haar deuren sloot. Ook zal goede afstemming plaatsvinden met de Adviescommissie Straatnaamgeving.

### **Aanpak en uitvoering**

Publicatie na besluitvorming conform AWB, nadat de 3 huishoudens op de hoogte zijn gebracht.

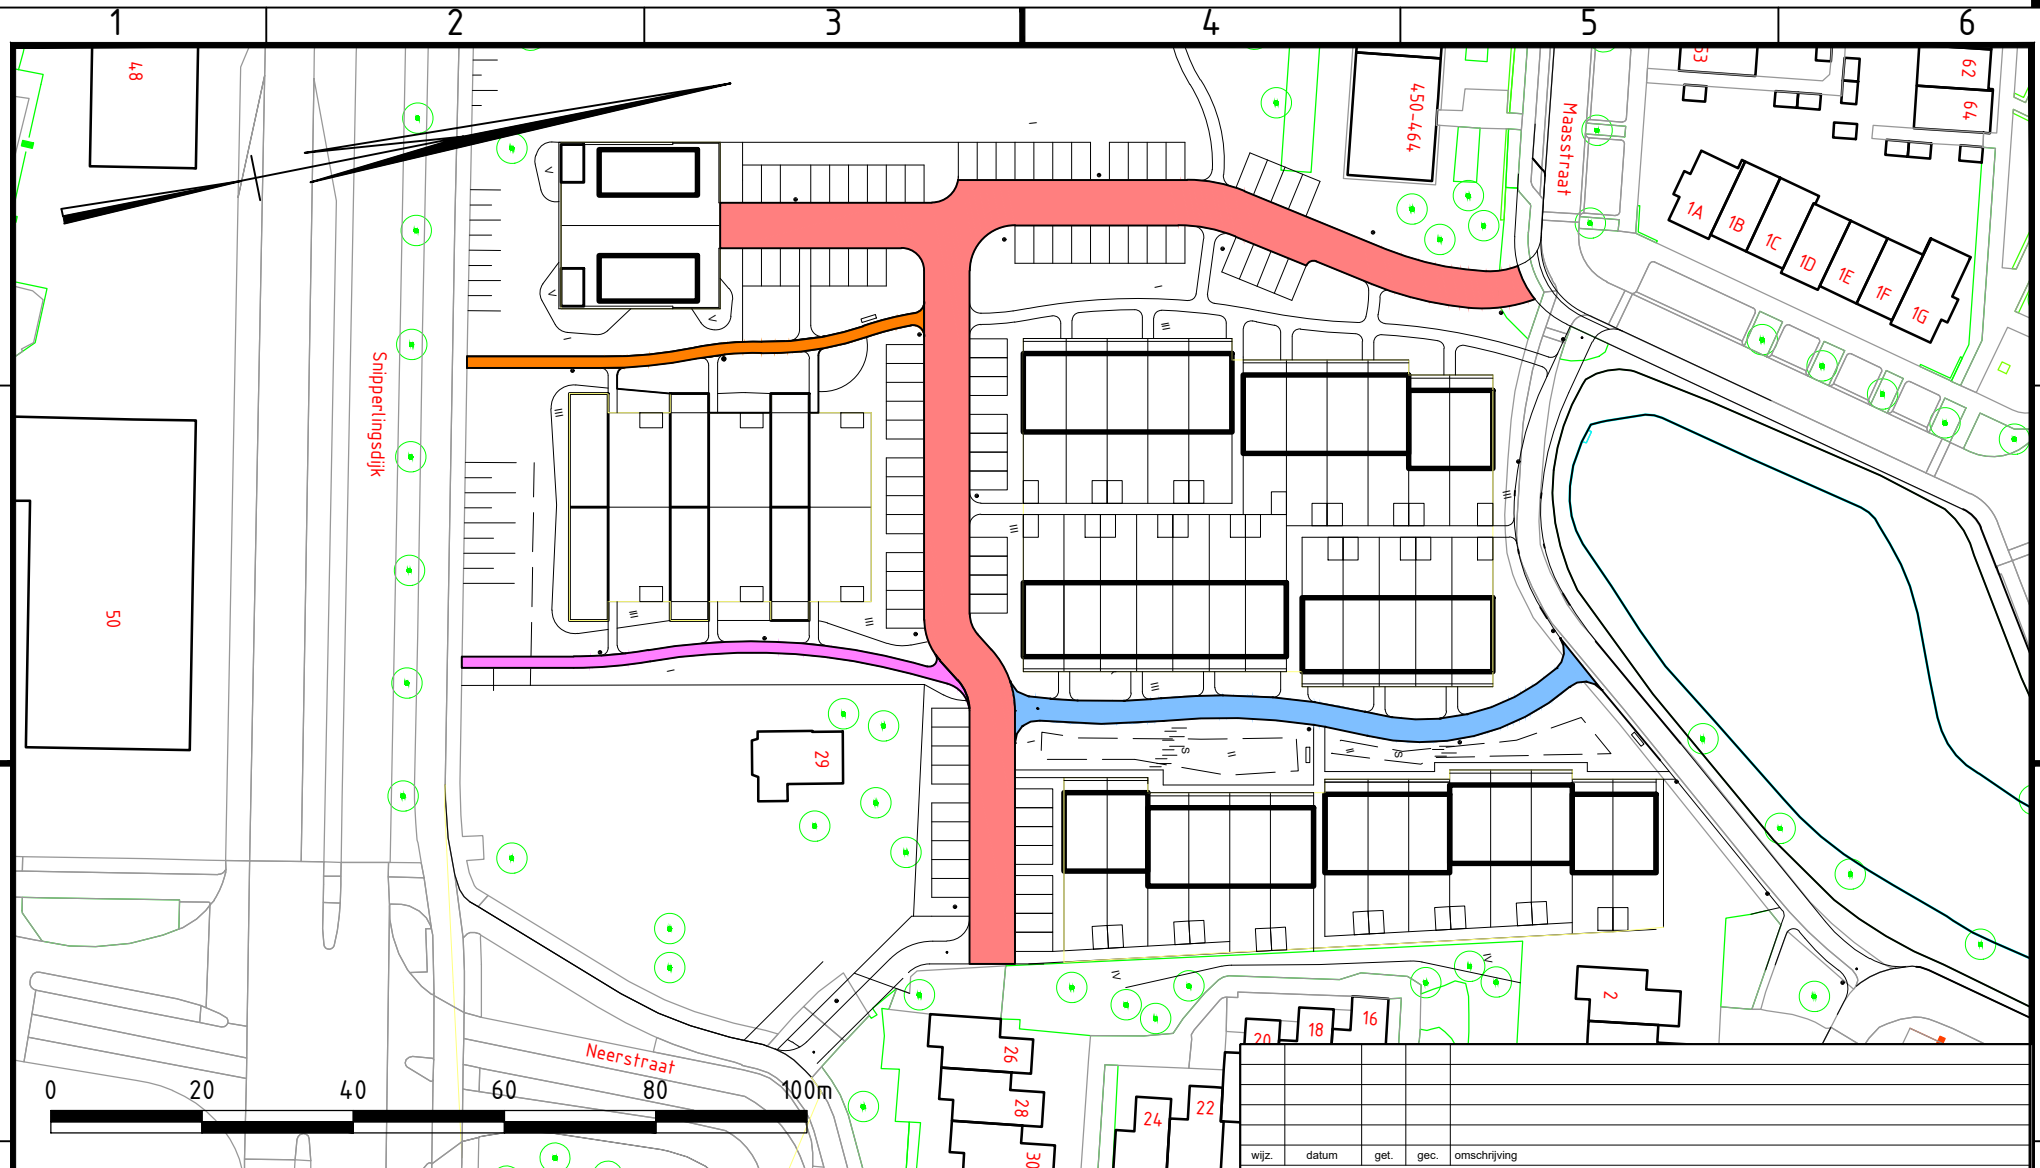

- Ganzediepstraat
- Kwekerijpad
- Spaarnestraat
- Kloezemanpad

wijz.	datum	get.	gec.	omschrijving
opdrachtgever : Ruimte en Samenleving				
project : Aan de Dijk, deelgebied D.				
onderwerp : Straatnaambesluit				
schaal : 1:1000		get. HL		
afmeting : A4		opdr. ED		
status :		datum : 26 april 2021		
tekeningnummer : 202104221		gec. blad : 1 van 1		