

Nota voor Burgemeester en Wethouders

Team: Ondernemen en Vergunningen

Onderwerp:

Het benoemen van een de straatnaam Slingestraat van het nieuwbouwproject 'Aan de dijk, deelgebied D'.

Notagegevens

Bestuursorgaan	: B-en-W 20-12-2022
Notanummer	: 2022-1139
Datum	: 20-12-2022
Programma	: 05 - Ruimtelijke ontwikkeling
Portefeuillehouder	: Wethouder Grijsen,
Bijlage(n)	: Bijlage 1 nieuw situatie (2).pdf

Parafering

15-12-2022: Programmamanager Ruimtelijke Ontwikkeling14-12-2022: Wethouder

Agendering

* 14-12-2022: Gemeentesecretaris/algemeen directeur

* 15-12-2022: Gemeentesecretaris/algemeen directeur

Definitieve akkoord

21-12-2022

B & W d.d.: 20-12-2022

Besluit

1. Het benoemen van de straatnaam 'Slingestraat' (straatcode 6775).

De nota en het besluit openbaar te maken nadat de drie huishoudens aan de te benoemen Slingestraat op de hoogte zijn gebracht en de voorzitter van de adviesraad voor straatnaamgeving is geïnformeerd.

Inleiding

Binnen het nieuwbouwproject 'Aan de dijk, deelgebied D' dient nog een straatnaam te worden benoemd.

Beoogd maatschappelijk resultaat

Het benoemen van de straatnaam 'Slingestraat' (straatcode 6775) binnen het nieuwbouwproject 'Aan de dijk, deelgebied D'.

Kader

Op grond van artikel 2:1 van de Verordening naamgeving en nummering Deventer is het college van Burgemeester en Wethouders bevoegd straten een naam te geven en straatnamen in te trekken.

Betrokken partijen en participatie

Doordat de woningen inmiddels opgeleverd zijn en eerdaags betrokken zullen worden, is er voor gekozen om reden van snelheid om - in plaats van een procedure via de adviesraad voor straatnaamgeving - ambtelijk met een naamvoorstel te komen.

Aan de Slingestraat zijn drie woningen gebouwd en reeds opgeleverd. De drie huishoudens krijgen een nieuw adres doordat de straat nu van een naam wordt voorzien.

Argumenten voor en tegen

De Slingestraat is een rivier in de provincie Gelderland, die ontstaat achter Winterswijk en uitmondt in de Berkel in de buurt van Lochem (zie bijlage 1 nieuwe situatie). Het betreft een straatnaam die past binnen de Rivierenwijk en geen verwijzing is naar een bedrijf of persoon.

Financiële consequenties en dekking


De vergoeding voor de drie betreffende huishoudens in verband met nieuwe adressen bedraagt normatief 75 euro per adres. In geval er bij de betreffende huishoudens sprake is van hoger gemaakte kosten, zal hier met coulance mee worden omgegaan.

Openbaarmaking en communicatie

Openbaarmaking nadat de drie betreffende huishoudens op de hoogte zijn gebracht.

Aanpak en uitvoering

Publicatie na besluitvorming conform AWB, nadat de drie huishoudens op de hoogte zijn gebracht.

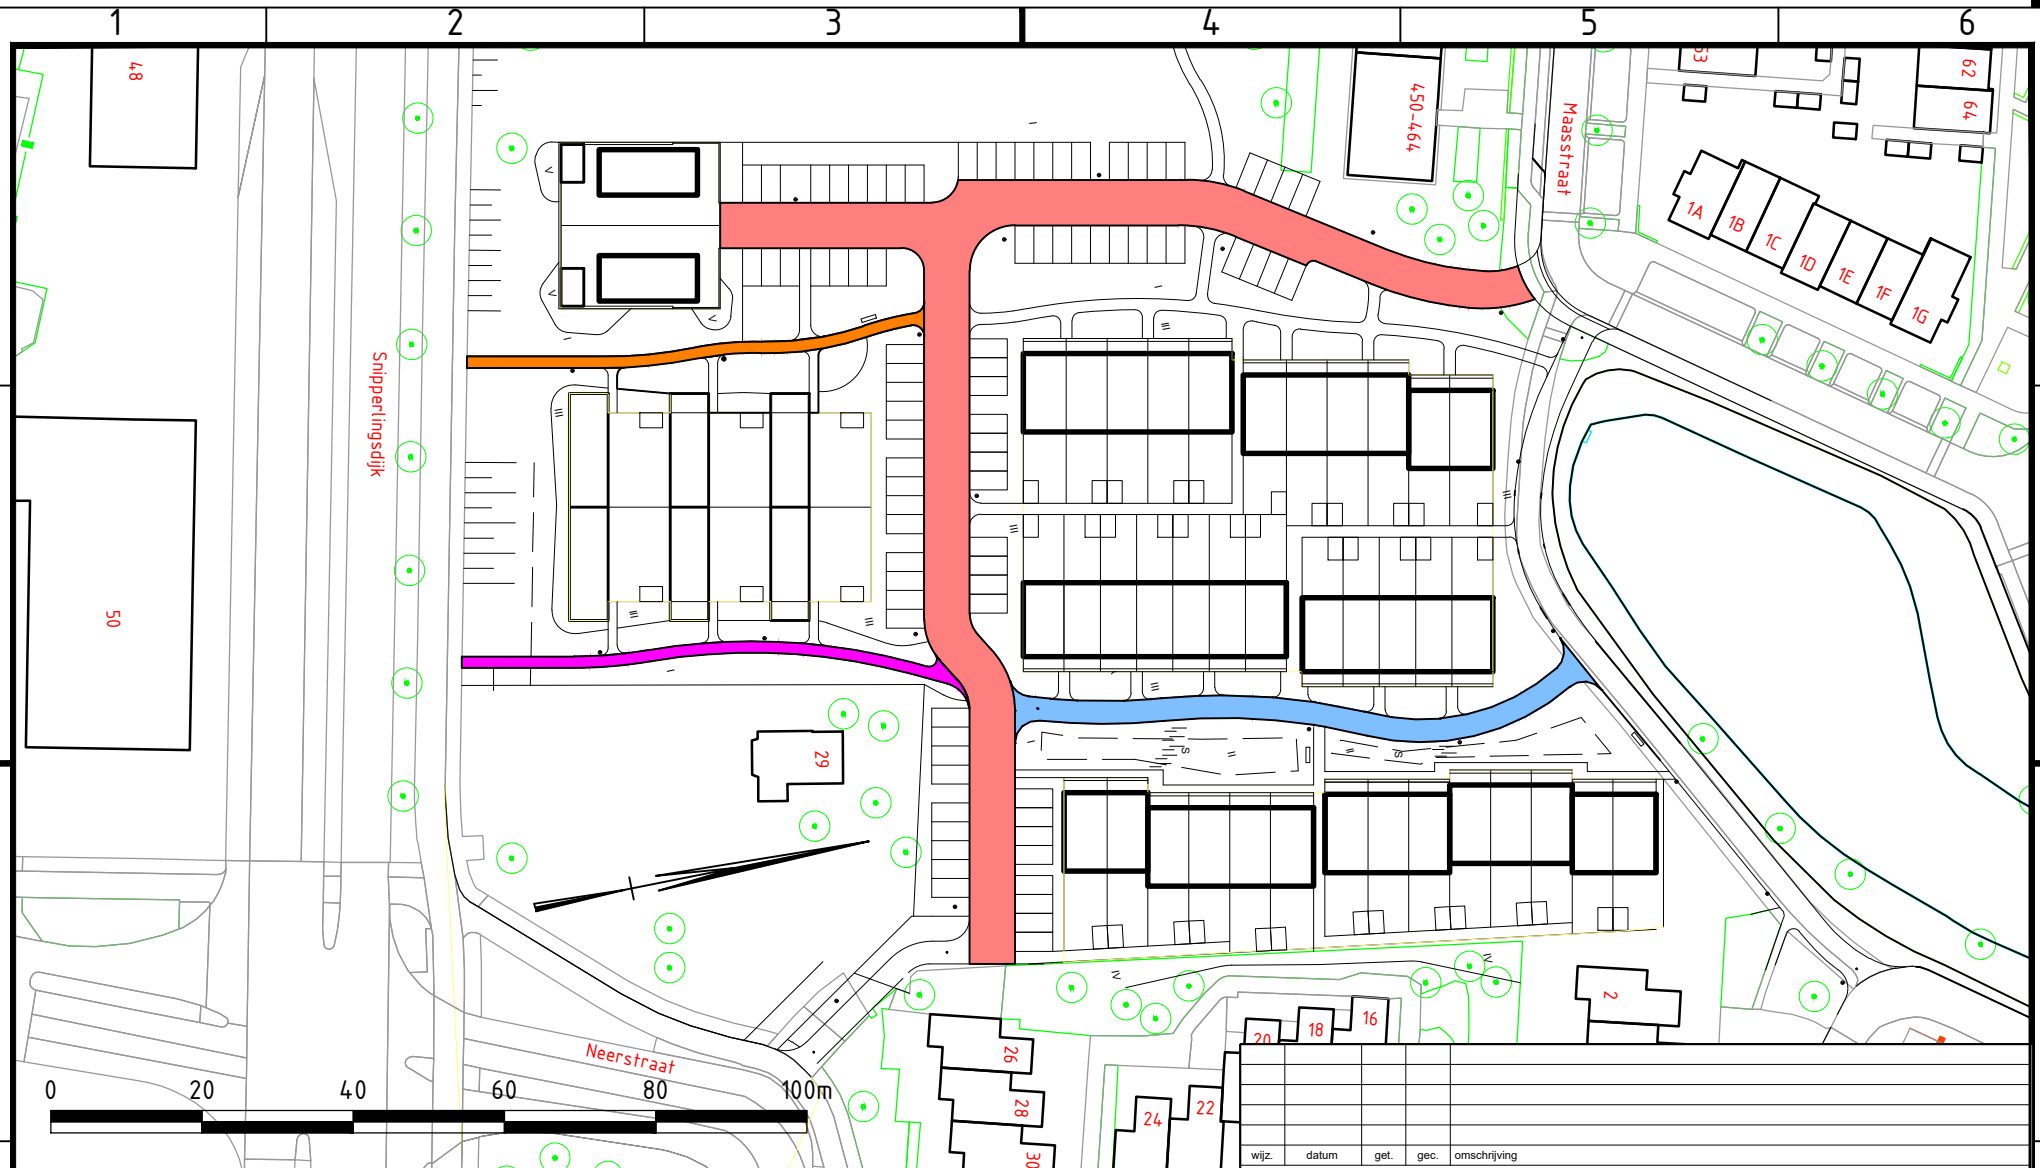

- Ganzediepstraat
- Kwekerijpad
- Spaarnestraat
- Slingestraat

wijz.	datum	get.	gec.	omschrijving
opdrachtgever : Ruimte en Samenleving				
project : Aan de Dijk, deelgebied D.				
onderwerp : Straatnaambesluit				
schaal : 1:1000		get. HL		
afmeting : A4		opdr. ED		
status :		get.		
datum : 9 dec 2022		blad :		
tekeningnummer : 202104221		1 van 1		



Team Ontwikkeling,
 Realisatie en
 Gegevensbeheer GEO

Grote kerkhof 1
 Postbus 5000
 7400 GC Deventer
 tel. (0570) 693911
 e-mail: gemeente@deventer.nl