

## Nota voor Burgemeester en Wethouders

Team: Ondernemen en Vergunningen

Onderwerp:

Het herbenoemen van de straatnaam Stegemanweg op A1 Bedrijvenpark west

### Notagegevens

Bestuursorgaan	: B-en-W 12-04-2022
Notanummer	: 2022-334
Datum	: 12-04-2022
Programma	: 05-Ruimtelijke ontwikkeling
Portefeuillehouder	: Wethouder Grijzen,
Bijlage(n)	: Bijlage 1 bestaande situatie (herbenoemen).pdf, Bijlage 2 nieuw situatie (herbenoemen).pdf

### Parafering

<li>06-04-2022: Wethouder</li><li>06-04-2022: Programmamanager Ruimtelijke Ontwikkeling</li>

### Agendering

- \* 04-04-2022: Gemeentesecretaris/algemeen directeur
- \* 07-04-2022: adjunct-secretaris en teammanager Concernstaf
- \* 04-04-2022: Gemeentesecretaris/algemeen directeur

### Definitieve akkoord

13-04-2022

B & W d.d.: 12-04-2022

### Besluit

1. Tot het herbenoemen van 1 straat van het A1 Bedrijvenpark West, Stegemanweg met onderschrijf Deventer Industrieel (straatcode 7095)

De nota en het besluit openbaar te maken.

### Inleiding

Het herbenoemen van de straat 'Stegemanweg' is nodig door de komst van het distributiecentrum van de 'Plus'. De verkaveling van 'A1 Bedrijvenpark West' is hierdoor aangepast wat tot gevolg heeft dat de straat 'Stegemanweg' wordt verplaatst. De huidige en de nieuwe situatie is weergegeven in respectievelijk bijlage 1 en 2. Het voorstel is om de straat 'Stegeman' te herbenoemen.

### Beoogd maatschappelijk resultaat

Het herbenoemen van straat van het A1 Bedrijvenpark West, Stegemanweg met onderschrijf Deventer Industrieel (straatcode 7095). Straatnaam wijzigt niet, alleen de locatie is gewijzigd.

### Kader

Op grond van artikel 2:1 van de Verordening naamgeving en nummering Deventer is het college van Burgemeester en Wethouders bevoegd straten een naam te geven.

### **Betrokken partijen en participatie**

Het plan is niet voorgelegd aan de adviesraad voor straatnaamgeving, omdat alleen gaat om een verandering van de locatie van de straat en niet om het veranderen van de naam van de straat.

### **Argumenten voor en tegen**

Door de komst van het distributiecentrum van de Plus is de verkaveling van 'A1 Bedrijvenpark West' aangepast. Hierdoor verplaatst de straat 'Stegemanweg' 250 meter naar het west in het plangebied. Het betreft geen wijziging van de straatnaam, alleen de locatie van de straat wijzigt.

### **Financiële consequenties en dekking**

Geen.


### **Openbaarmaking en communicatie**

N.v.t.

### **Aanpak en uitvoering**

Publicatie na besluitvorming conform AWB.



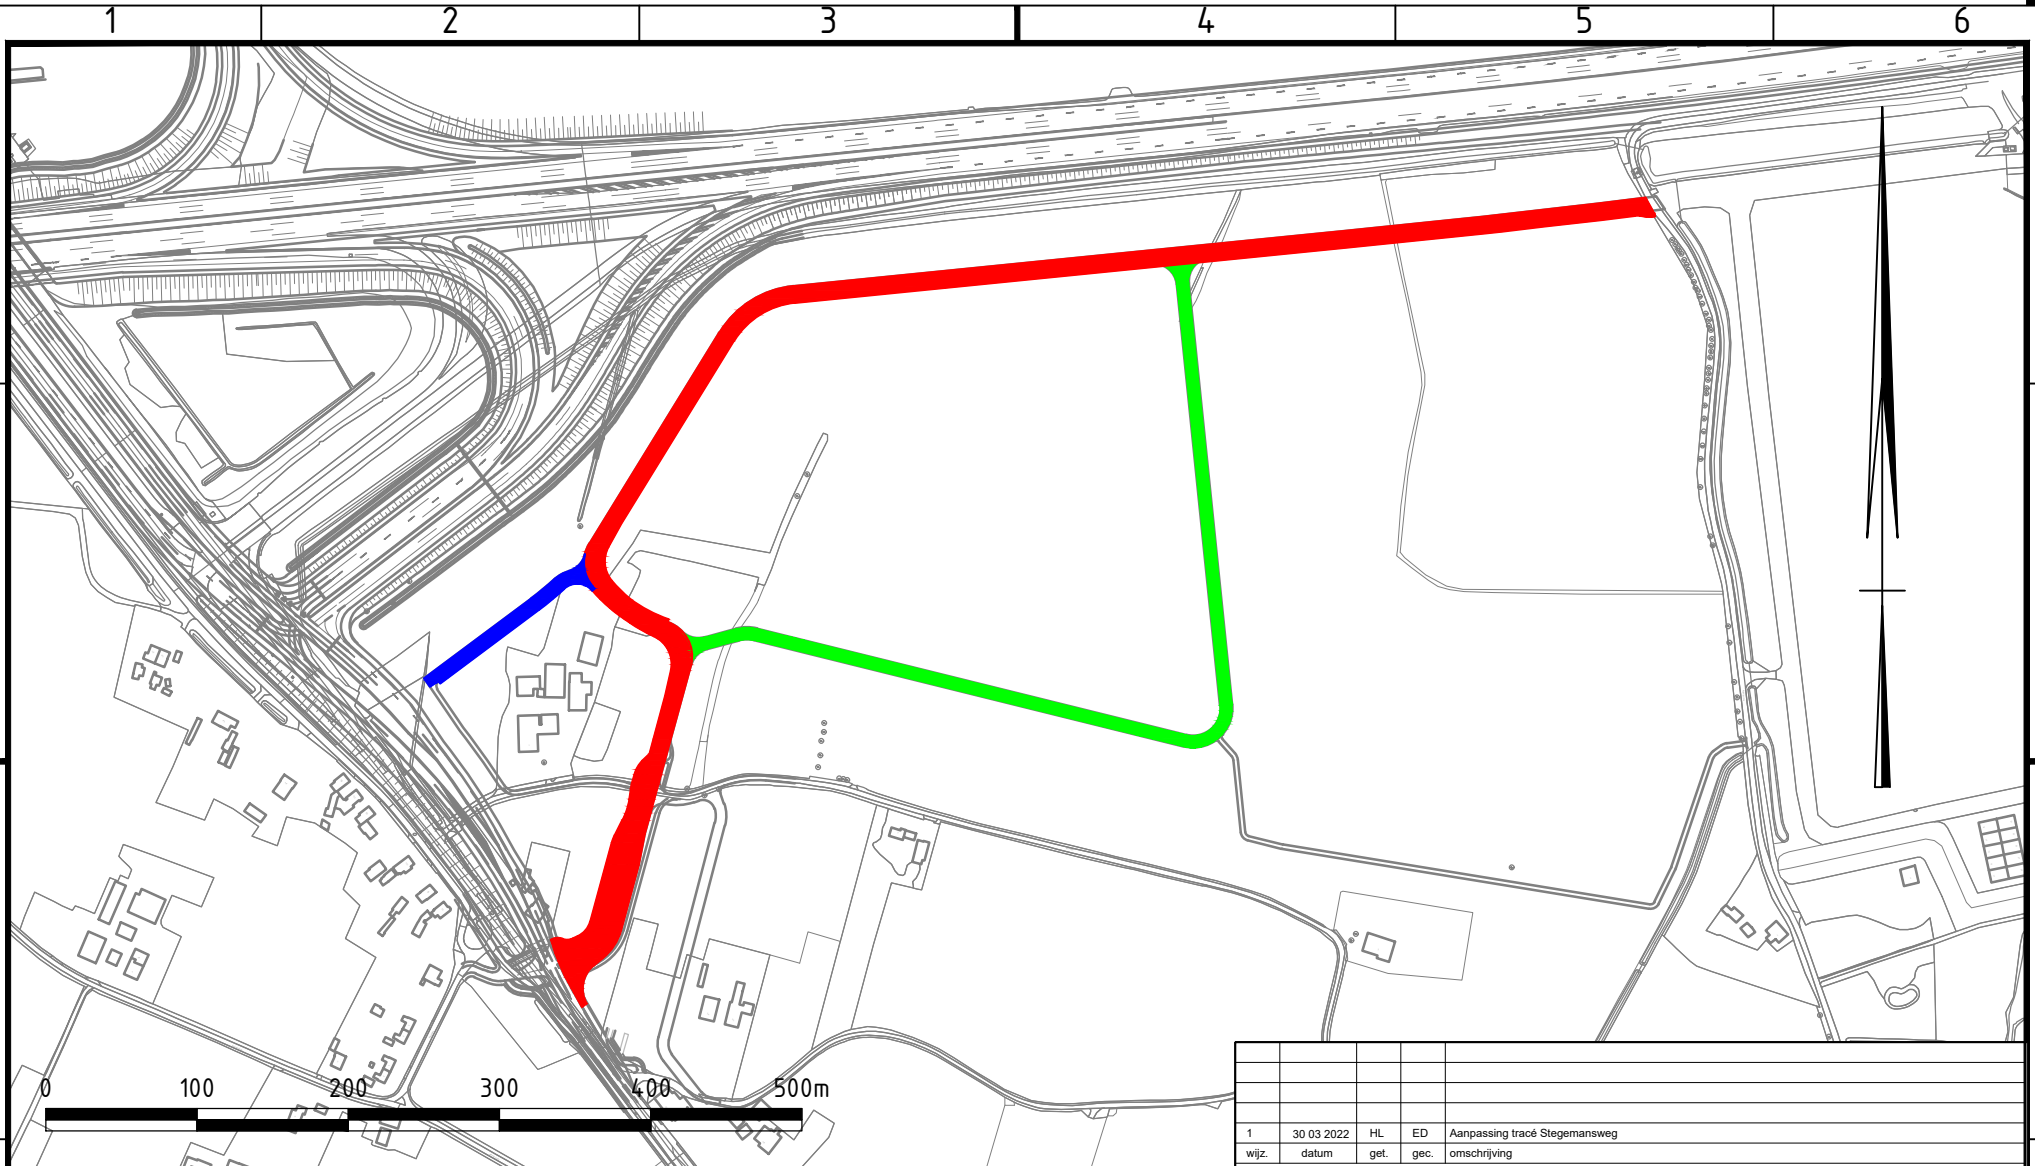

- 1. Huninkweg
  - 2. Kronenbergweg
  - 3. Stegemanweg
- ondertitel: industriële pionier

1	30 03 2022	HL	ED	Aanpassing tracé Stegemansweg
wijz.	datum	get.	gec.	omschrijving

opdrachtgever :		schaal : 1:5000
Team Ondernemen en Vergunningen		afmeting : A4
project :		get. HL
Bedrijventerrein A1-West		status :
onderwerp :		opdr. ED
Straatnaambesluit		datum : 15 okt 2020
		gec.
		tekeningnummer :
		202010127
		blad :
		1 van 1



Grote kerkhof 1  
 Postbus 5000  
 7400 GC Deventer  
 tel. (0570) 693911  
 e-mail: gemeente@deventer.nl