

## Nota voor Burgemeester en Wethouders

Team: Ondernemen en Vergunningen

Onderwerp:

Het benoemen van een nieuwe straat, Sontstraat, in het Havenkwartier

### Notagegevens

Bestuursorgaan : B-en-W 17-05-2022  
Notanummer : 2022-450  
Datum : 17-05-2022  
Programma : 05-Ruimtelijke ontwikkeling  
Portefeuillehouder : Wethouder Grijzen,  
  
Bijlage(n) :

### Parafering

<li>09-05-2022: Programmamanager Ruimtelijke Ontwikkeling</li><li>09-05-2022: Wethouder</li>

### Agendering

- \* 12-05-2022: adjunct-secretaris en teammanager Concernstaf
- \* 10-05-2022: Gemeentesecretaris/algemeen directeur

### Definitieve akkoord

18-05-2022

B & W d.d.: 17-05-2022

### Besluit

1. De op de kaart aangeduide straat te benoemen als Sontstraat met onderschrift zeestraat (straatcode 6867).

De nota en het besluit openbaar te maken.

### Inleiding

In het Havenkwartier wordt een nieuwbouwplan met 74 appartementen en een commerciële ruimte gesitueerd. De bevoorrading van de commerciële ruimte kan niet anders dan langs de achterzijde plaatsvinden. Hiervoor is het nodig om een nieuwe straat te benoemen. De bestaande en nieuwe situatie is weergegeven in respectievelijk bijlage 1 en 2. Het voorstel is om de gekleurde straat te benoemen.

### Beoogd maatschappelijk resultaat

Het benoemen van een straat, Sontstraat met onderschrift zeestraat (straatcode 6867).

### Kader

Op grond van artikel 2:1 van de Verordening naamgeving en nummering Deventer is het college van Burgemeester en Wethouders bevoegd straten een naam te geven.

### **Betrokken partijen en participatie**

Het plan is voorgelegd aan de adviesraad voor straatnaamgeving. De adviesraad heeft geadviseerd om de nieuwe straat 'Sontstraat' met onderschrift zeestraat te benoemen.

### **Argumenten voor en tegen**

De adviesraad voor straatnaamgeving heeft voor de straatnaam 'Sontstraat met onderschrift zeestraat' gekozen. Het is een van de drie zeestraten tussen de Noordzee en de Oostzee en ligt tussen Denemarken en Zweden. Het de naam past bij het onderwerp van de andere straatnamen in het Havenkwartier, Noordzee, Oostzee, Scheepvaartstraat.

### **Financiële consequenties en dekking**

Geen

### **Openbaarmaking en communicatie**


Het besluit wordt op de gebruikelijke wijze openbaar gemaakt.

### **Aanpak en uitvoering**

Publicatie na besluitvorming conform AWB.



Bijlage 1: Bestaande situatie Havenkwartier

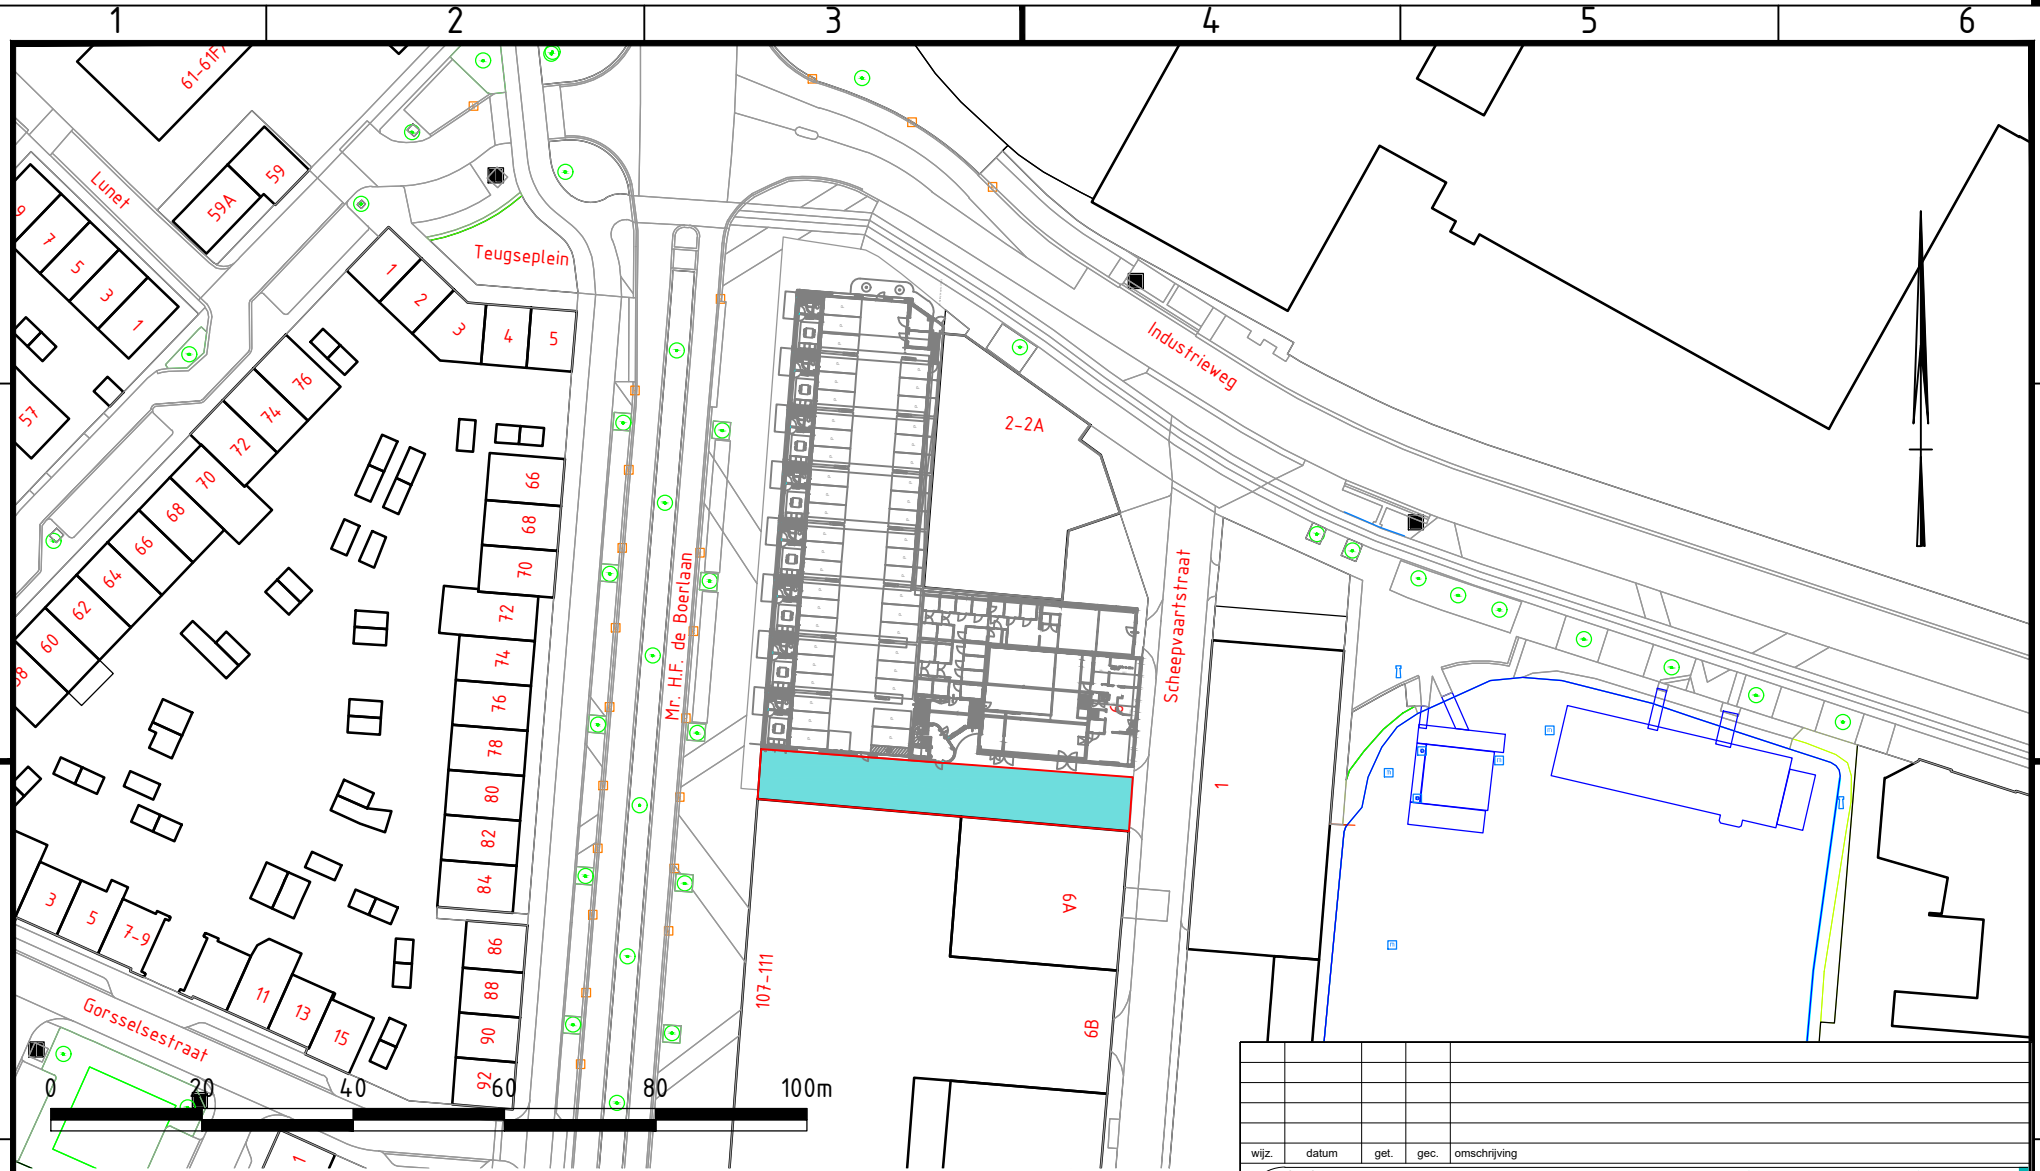

Sontstraat  
onderschrift: zeestraat

| wijz. | datum | get. | gec. | omschrijving |
|-------|-------|------|------|--------------|
|       |       |      |      |              |
|       |       |      |      |              |
|       |       |      |      |              |

|                 |                       |                   |             |
|-----------------|-----------------------|-------------------|-------------|
| opdrachtgever : | Ruimte en Samenleving | schaal :          | 1:1000      |
| project :       | Havenkwartier         | afmeting :        | A4          |
| onderwerp :     | Straatnaambesluit     | status :          | opdr.       |
|                 |                       | datum :           | 11 mei 2022 |
|                 |                       | tekeningsnummer : | 202205041   |
|                 |                       | blad :            | 1 van 1     |



Team Ontwikkeling,  
Realisatie en  
Gegevensbeheer GEO

Grote kerkhof 1  
Postbus 5000  
7400 GC Deventer  
tel. (0570) 693911  
e-mail: gemeente@deventer.nl