

Nota voor Burgemeester en Wethouders

Team: Ondernemen en Vergunningen

Onderwerp:

Het benoemen van een straatnaam 'Boswachter'.

Notagegevens

Bestuursorgaan	: B-en-W 21-03-2023
Notanummer	: 2023-179
Datum	: 21-03-2023
Programma	: 05 - Ruimtelijke ontwikkeling
Portefeuillehouder	: Wethouder Grijzen,
Bijlage(n)	: Bijlage 1 - bestaande situatie.pdf, Bijlage 2 - nieuwe situatie.pdf

Parafering

13-03-2023: Wethouder13-03-2023: Programmamanager Ruimtelijke Ontwikkeling

Agendering

* 14-03-2023: Gemeentesecretaris/algemeen directeur

Definitieve akkoord

22-03-2023

B & W d.d.: 21-03-2023

Besluit

1. De op de kaart aangeduide straat te benoemen als Boswachter (straatcode 9198)

De nota en het besluit openbaar te maken.

Inleiding

Het project "De Boswachters" is gelegen aan de Waterdijk, het terrein van de voormalige camping de 'Schalkhoeve'. Het is een project waar 8 nieuwbouw woningen worden gesitueerd op de plaats van de voormalige camping De Schalkhoeve. Hiervoor is het nodig om een nieuwe straat te benoemen. De bestaande- en nieuwe situatie zijn weergegeven in respectievelijk bijlage 1 en 2. Het voorstel is om de gekleurde straat te benoemen.

Beoogd maatschappelijk resultaat

Het benoemen van een straat, Boswachter (straatcode 9198).

Kader

Op grond van artikel 2:1 van de Verordening naamgeving en nummering Deventer is het college van Burgemeester en Wethouders bevoegd straten een naam te geven.

Betrokken partijen en participatie

Het plan is voorgelegd aan de adviesraad voor straatnaamgeving. De adviesraad heeft geadviseerd om de nieuwe straat 'Boswachter' te noemen.

Argumenten voor en tegen

De adviesraad voor straatnaamgeving heeft voor de straatnaam 'Boswachter' gekozen.

Het project "De Bosw8ers" in Deventer buitengebied met de betreffende projectleider is afstemming geweest over een passende straatnaam.

Er is gesproken over de straat een eigen naam te geven of door te nummeren aan de Waterdijk. Verder op is weliswaar ook een huis genummerd aan een zijweg maar die verdwijnt. Daarom is er voor gekozen om de nieuwe zijweg een eigen naam te geven.

Het project is genaamd "De Bosw8ers", omdat het plan is ontworpen als 'wonen in het bos'. Daarom loopt de bestemming Natuur bijna door tot op de gevels van de woningen, en is een inrichting als tuin rondom de woningen min of meer uitgesloten. Het eindplaatje moet zijn een bos met woningen erin (i.p.v. woningen met natuur eromheen). De gedachte is ook dat de bewoners van de woningen een groen hart hebben en houden van de natuur, net zoals een boswachter. Met die gedachte is voor een korte krachtige naam gekozen zonder geen toevoeging van pad, weg, plein, straat.

Financiële consequenties en dekking


Geen.

Openbaarmaking en communicatie


Het besluit wordt op de gebruikelijke wijze openbaar gemaakt.


Aanpak en uitvoering

Publicatie na besluitvorming conform AWB.

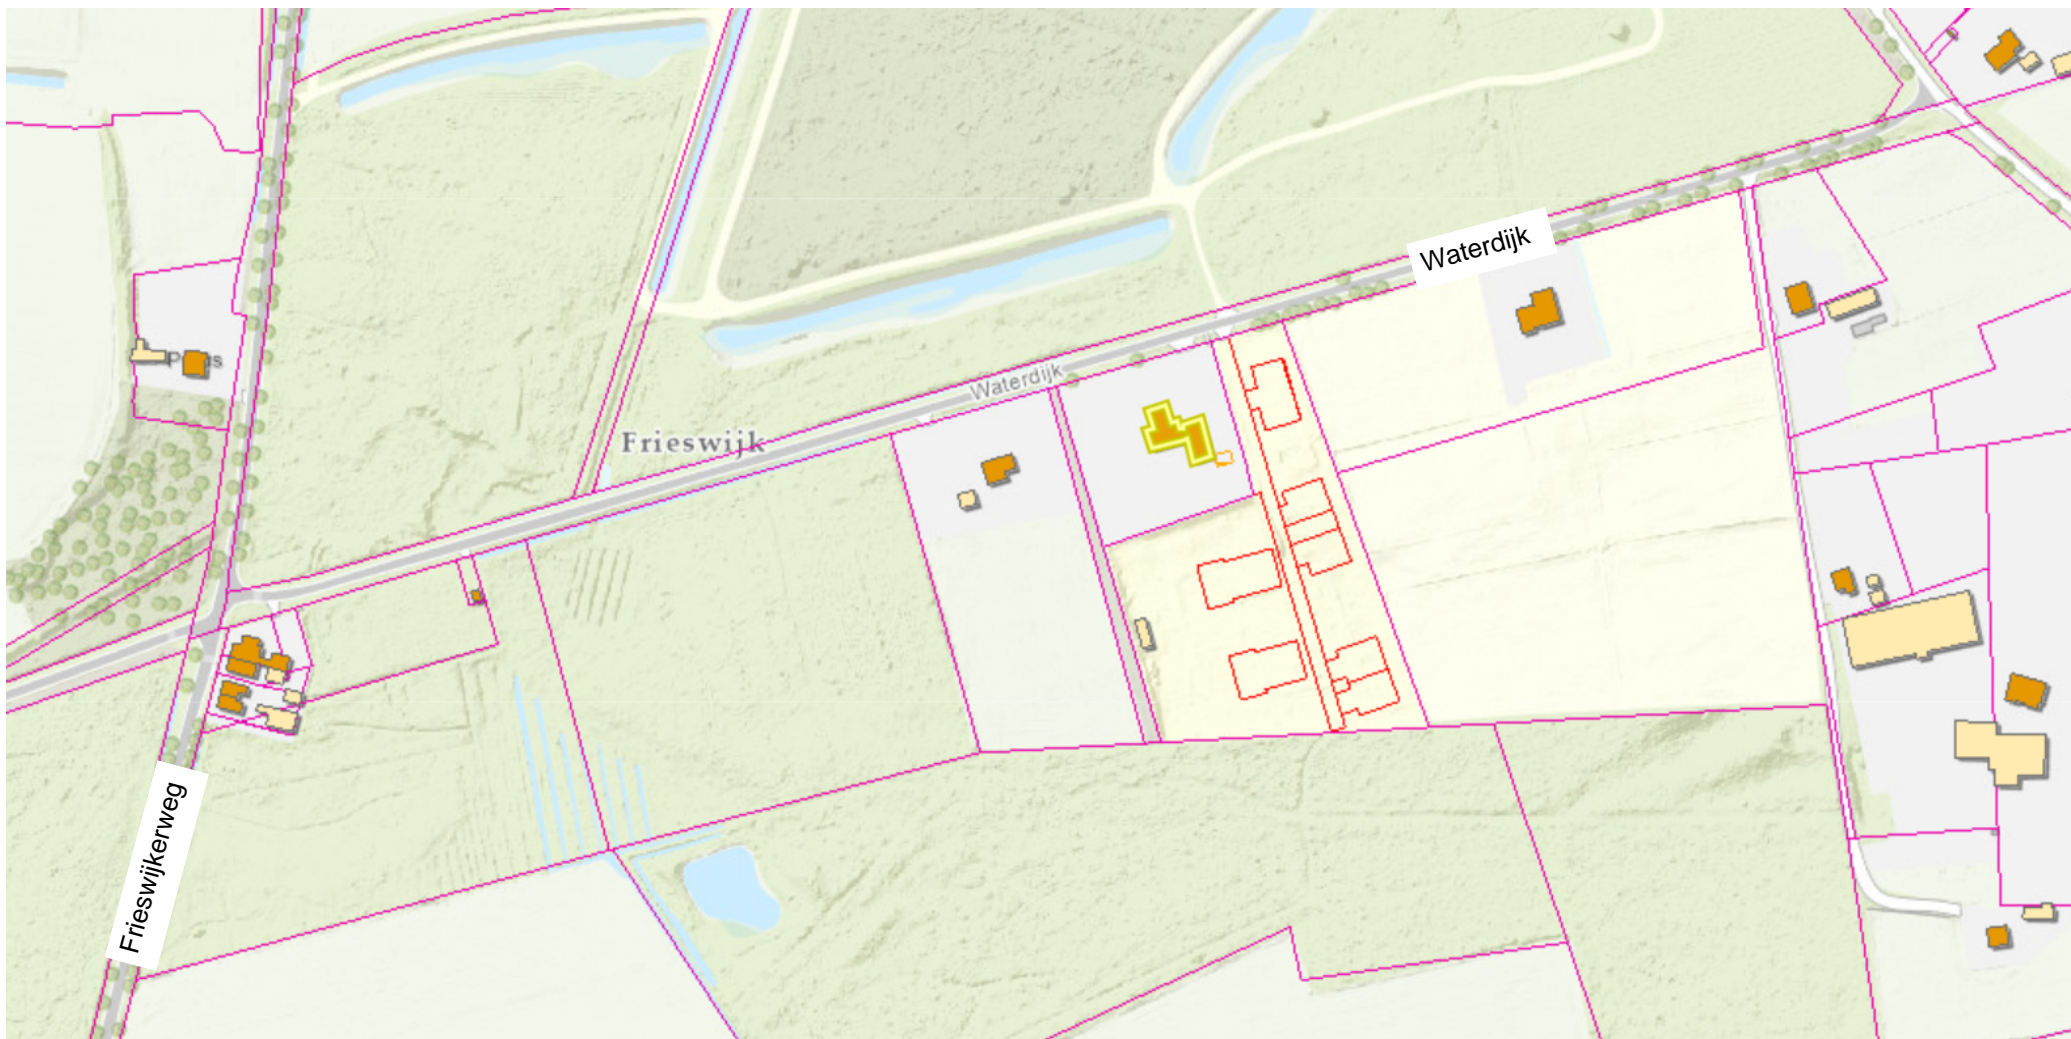

Bijlage 1 - bestaande situatie

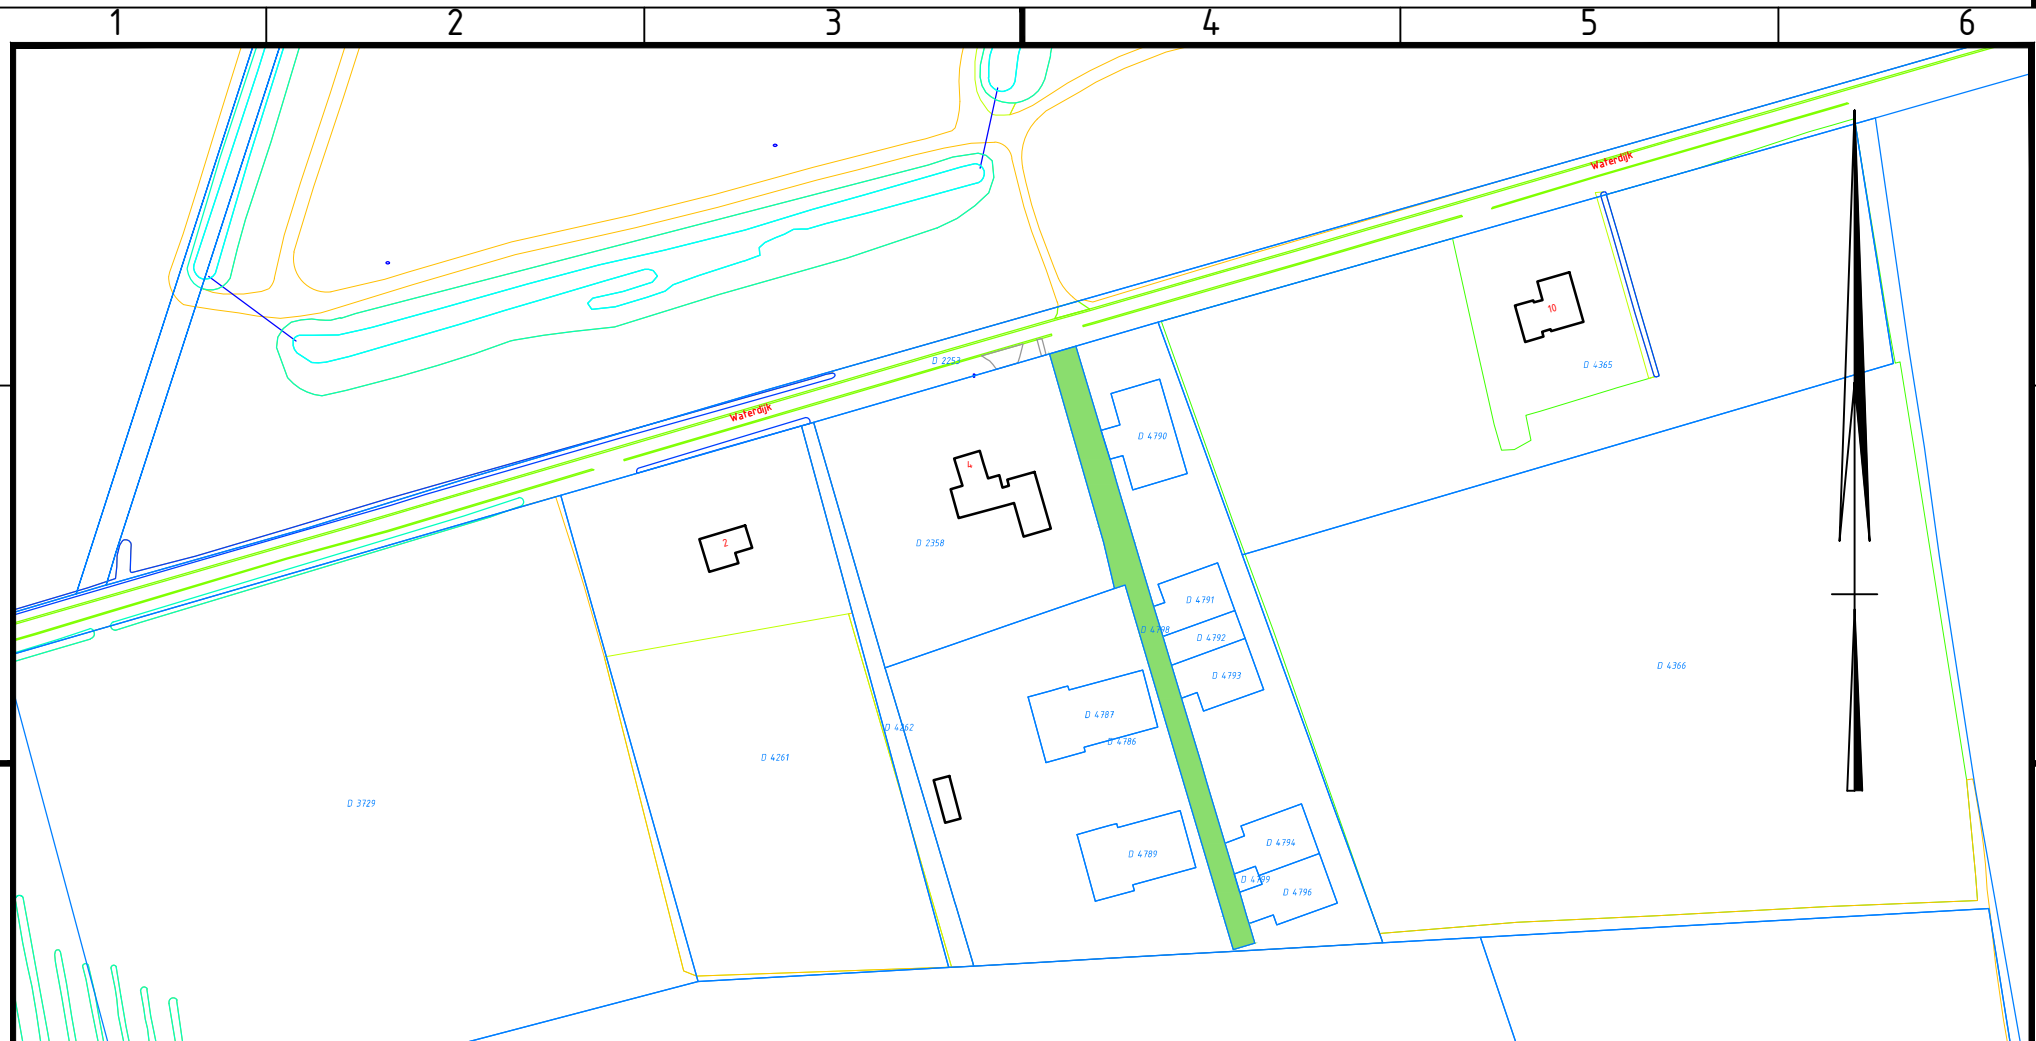

 Boswachter

wijz.	datum	get.	gec.	omschrijving

opdrachtgever : Ruimte en Samenleving		schaal : 1:2000
project : Waterdijk, Schalkhaar. "Boswachter"		afmeting : A4 get. HL
onderwerp : Straatnaambesluit		status : opdr.
		datum : 1 maart 2023 gec.
		tekeningnummer : 202302013 blad : 1 van 1



Team Ontwikkeling,
Realisatie en
Gegevensbeheer GEO

Grote kerkhof 1
Postbus 5000
7400 GC Deventer
tel. (0570) 693911
e-mail: gemeente@deventer.nl