

Nota voor Burgemeester en Wethouders

Team: Ondernemen en Vergunningen

Onderwerp:

Het benoemen van twee nieuwe straten op het voormalige St. Jozefterrein.

Notagegevens

Bestuursorgaan	: B-en-W 27-06-2023
Notanummer	: 2023-475
Datum	: 27-06-2023
Programma	: 05 - Ruimtelijke ontwikkeling
Portefeuillehouder	: Wethouder Grijzen,
Bijlage(n)	: Bijlage 1 - bestaande situatie.pdf, Bijlage 2 - nieuw situatie.pdf

Parafering

19-06-2023: Wethouder19-06-2023: Programmamanager Ruimtelijke Ontwikkeling

Agendering

* 20-06-2023: Gemeentesecretaris/algemeen directeur

Definitieve akkoord

28-06-2023

B & W d.d.: 27-06-2023

Besluit

1. De op de kaart aangeduide straten te benoemen als St. Jozefstraat met onderschrift voormalig ziekenhuis (straatcode 7223) en Zusters van Liefdestraat met onderschrift Tilburgse nonnencongregatie (straatcode 8455)

De nota en het besluit openbaar te maken

Inleiding

De nieuw te benoemen straten maken onderdeel uit van het nieuwbouwplan 'Hofrijk Deventer' op het terrein van het voormalige St. Jozefziekenhuis. In dit nieuwbouwplan worden 43 woningen en 42 appartementen gesitueerd. Hiervoor is het nodig twee nieuwe straten te benoemen. De huidige en de nieuwe situatie zijn weergegeven in bijlage 1 en 2. Het voorstel is om de gekleurde straten te benoemen.

Beoogd maatschappelijk resultaat

Het benoemen van twee nieuwe straten, St. Jozefstraat met onderschrift voormalig ziekenhuis (straatcode 7223) en Zusters van Liefdestraat met onderschrift Tilburgse nonnencongregatie (straatcode 8455).

Kader

Op grond van artikel 2:1 van de Verordening naamgeving en nummering Deventer is het college van Burgemeester en Wethouders bevoegd straten een naam te geven.

Betrokken partijen en participatie

Het plan is voorgelegd aan de adviesraad voor straatnaamgeving. De adviesraad heeft geadviseerd om de nieuwe straten 'St. Jozefstraat' met onderschrift 'voormalig ziekenhuis' en 'Zusters van Liefdestraat' met onderschrift 'Tilburgse nonnencongregatie' te benoemen.

Argumenten voor en tegen

De benoeming van de St. Jozefstraat en Zusters van Liefdestraat komt voort uit het nieuwbouwplan 'Hofrijk Deventer'. Het zijn straten op het terrein van het voormalig St. Jozef Ziekenhuis. Aan de straten worden in het nieuwbouwplan 43 woningen en 42 appartementen gebouwd. Hierdoor ontstaan twee nieuwe straten (zie bijlage 1 bestaande situatie en bijlage 2 nieuwe situatie).

De naamgeving van de nieuwe straten zijn St. Jozefstraat en Zusters van Liefdestraat. Beide straten hebben een relatie met het voormalig St. Jozef Ziekenhuis.

St. Jozefstraat is een verwijzing naar het voormalige St. Jozef Ziekenhuis. Het ziekenhuis heeft bestaan van 1875 (aan de Bruynssteeg) tot 1985 (aan de van Oldenielstraat). Het ziekenhuis heeft van 1956 tot 2008 op deze locatie gefunctioneerd. In 1985 is het ziekenhuis gefuseerd met het St. Geertruiden Ziekenhuis. In 2008 is het verhuisd naar de nieuwbouw aan de Nico Bolkesteinlaan.

Zusters van Liefde is een verwijzing naar de Zusters van Liefde die de zieken verpleegden in het begin van het St. Jozefziekenhuis. Het ziekenhuis was met name bedoeld voor arme mensen en mensen die het katholieke geloof de rug hadden toegekeerd. Een liefdevolle verpleging door religieuzen zou een positieve invloed hebben op het zieleheil van deze patiënten, meende men in die tijd. De Zusters van Liefde behoorde tot de Tilburgse nonnencongregatie.

Financiële consequenties en dekking


Geen.

Openbaarmaking en communicatie


Het besluit wordt op de gebruikelijke wijze openbaar gemaakt.

Aanpak en uitvoering

Publicatie na besluitvorming conform Awb.

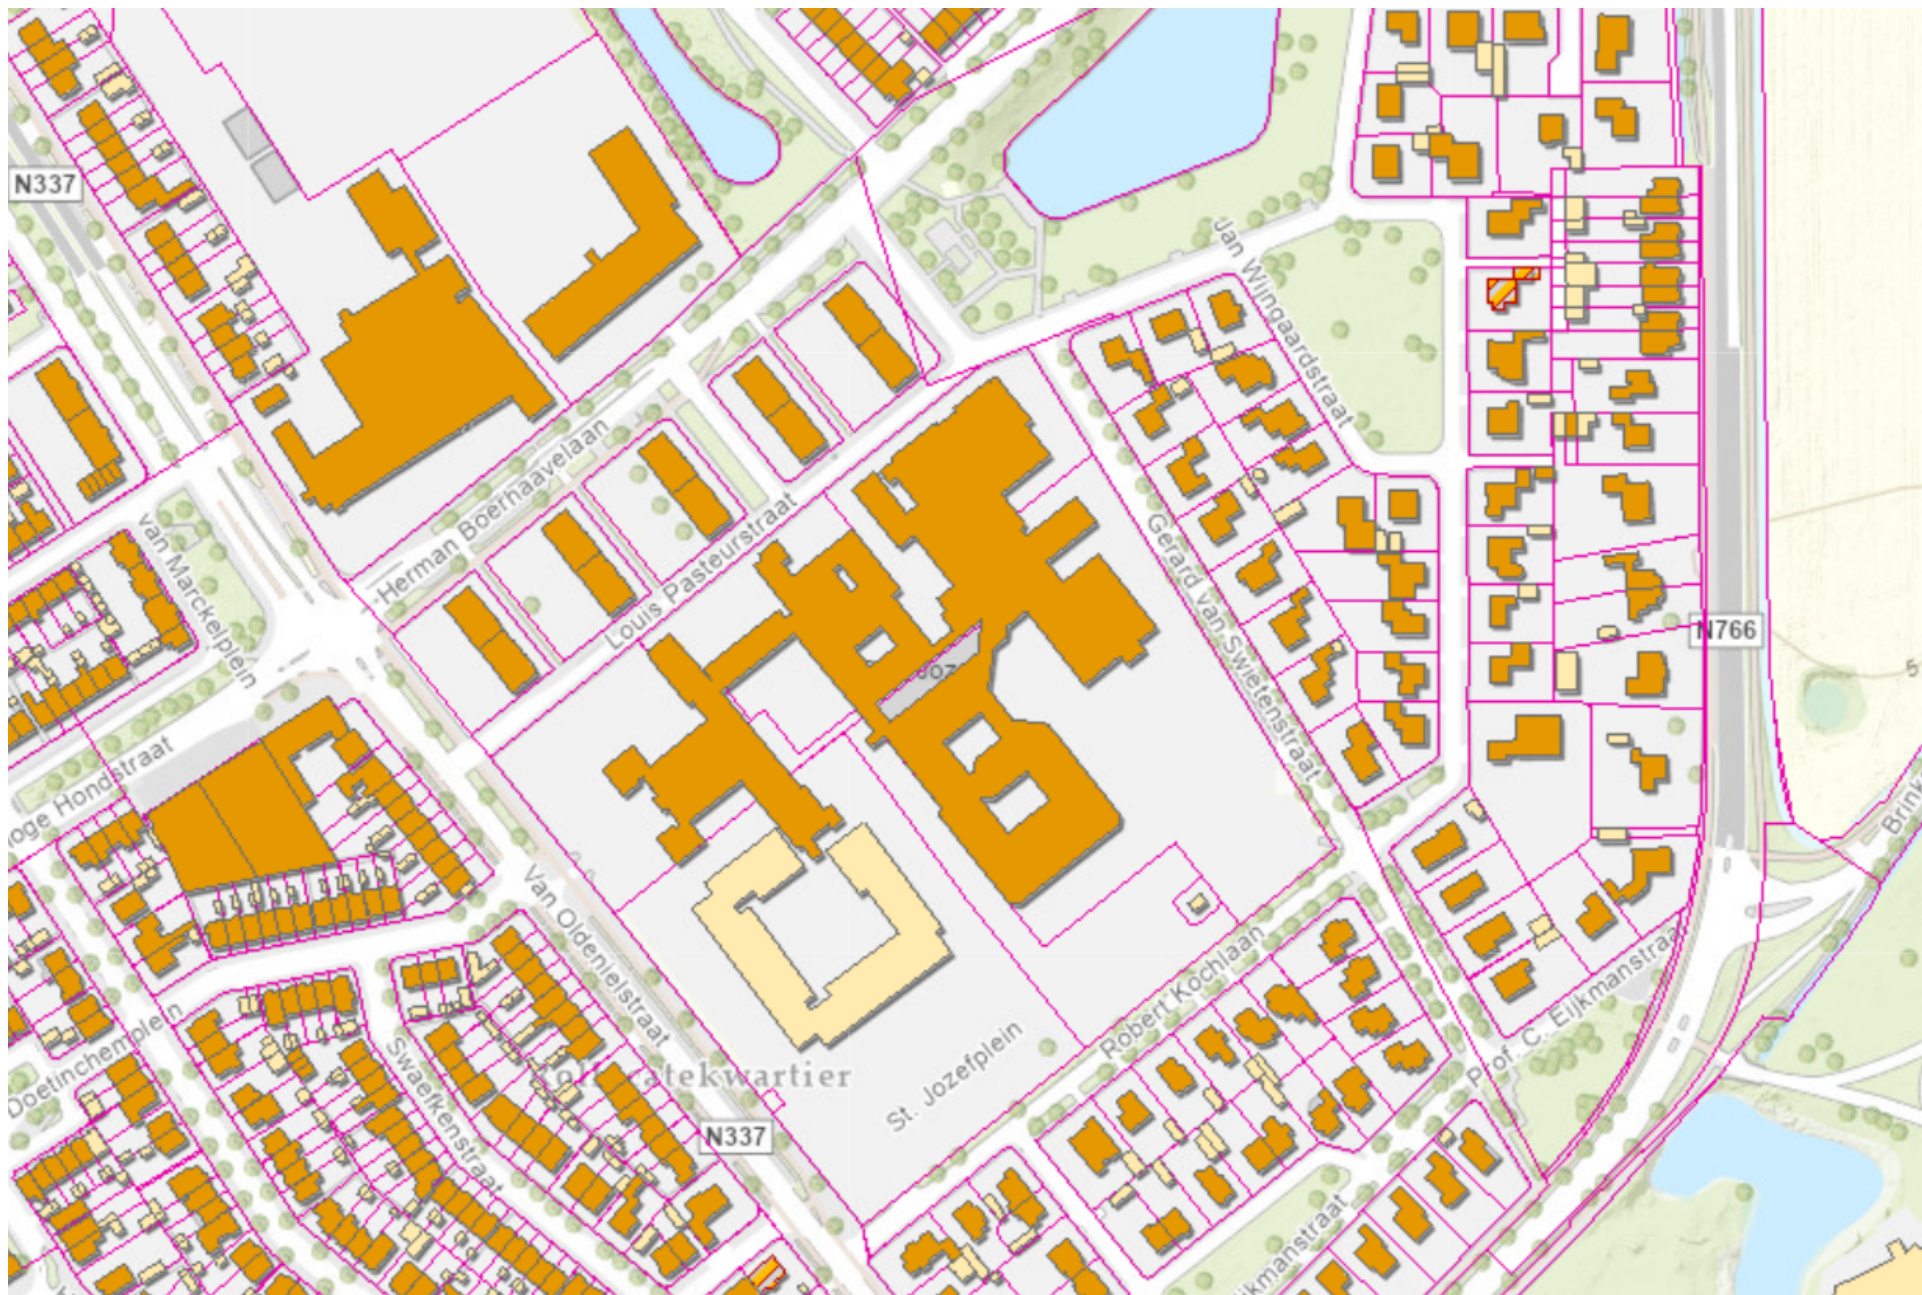

Bestaande situatie

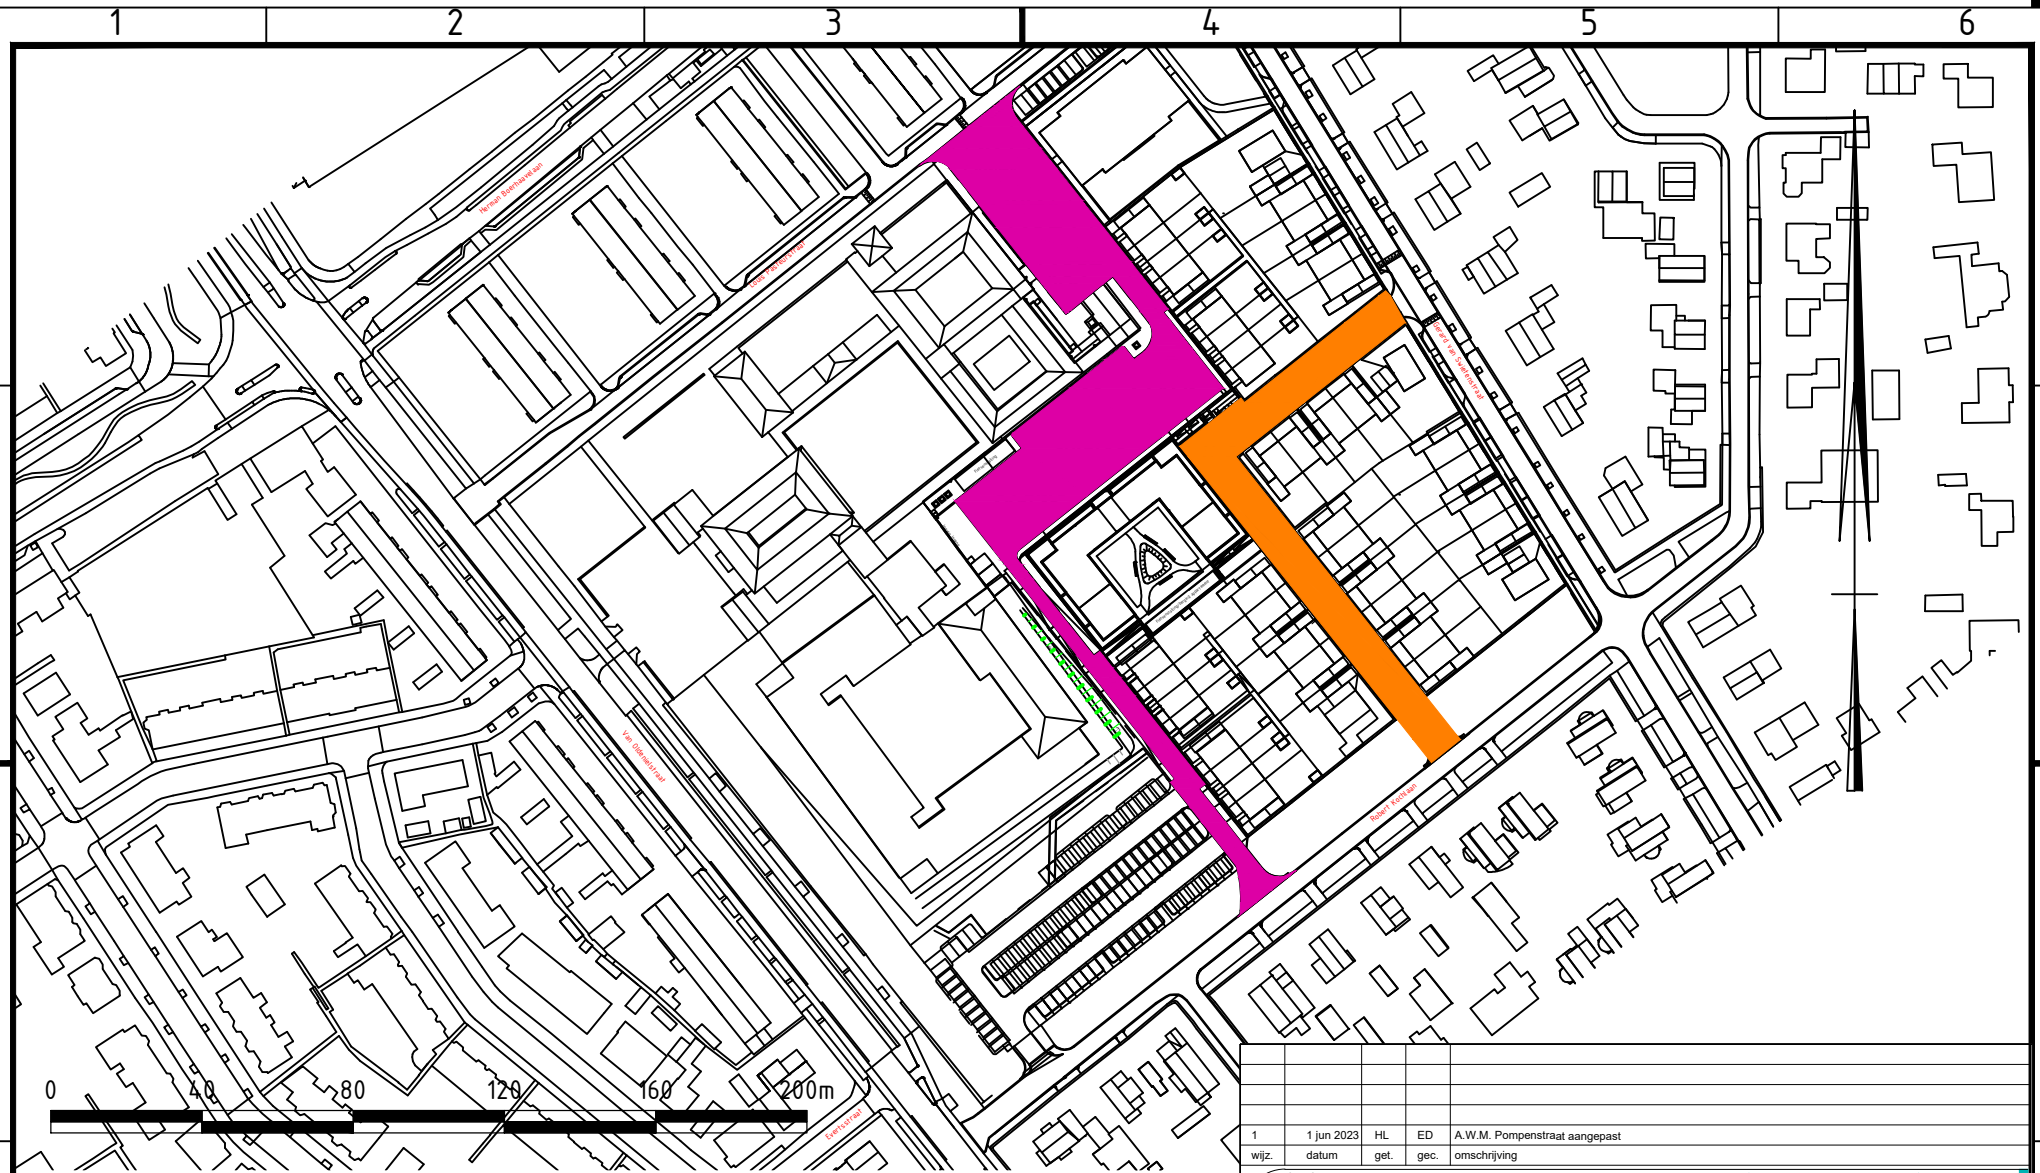

St. Jozefstraat
onderschrift: voormalig ziekenhuis



Zusters van Liefdestraat
onderschrift: Tilburgse nonnencongregatie

1	1 jun 2023	HL	ED	A.W.M. Popenstraat aangepast
wijz.	datum	get.	gec.	omschrijving

opdrachtgever :		schaal : 1:2000
Ruimte en Samenleving		afmeting : A4
project :		get. HL
St. Jozefterrein		status :
onderwerp :		opdr.
Straatnaambesluit		datum : 10 aug 2022
		get.
		tekeningsnummer :
		202205101
		blad :
		1 van 1



Team Ontwikkeling,
Realisatie en
Gegevensbeheer GEO

Grote kerkhof 1
Postbus 5000
7400 GC Deventer
tel. (0570) 693911
e-mail: gemeente@deventer.nl