



etalage aan de lebuinuslaan

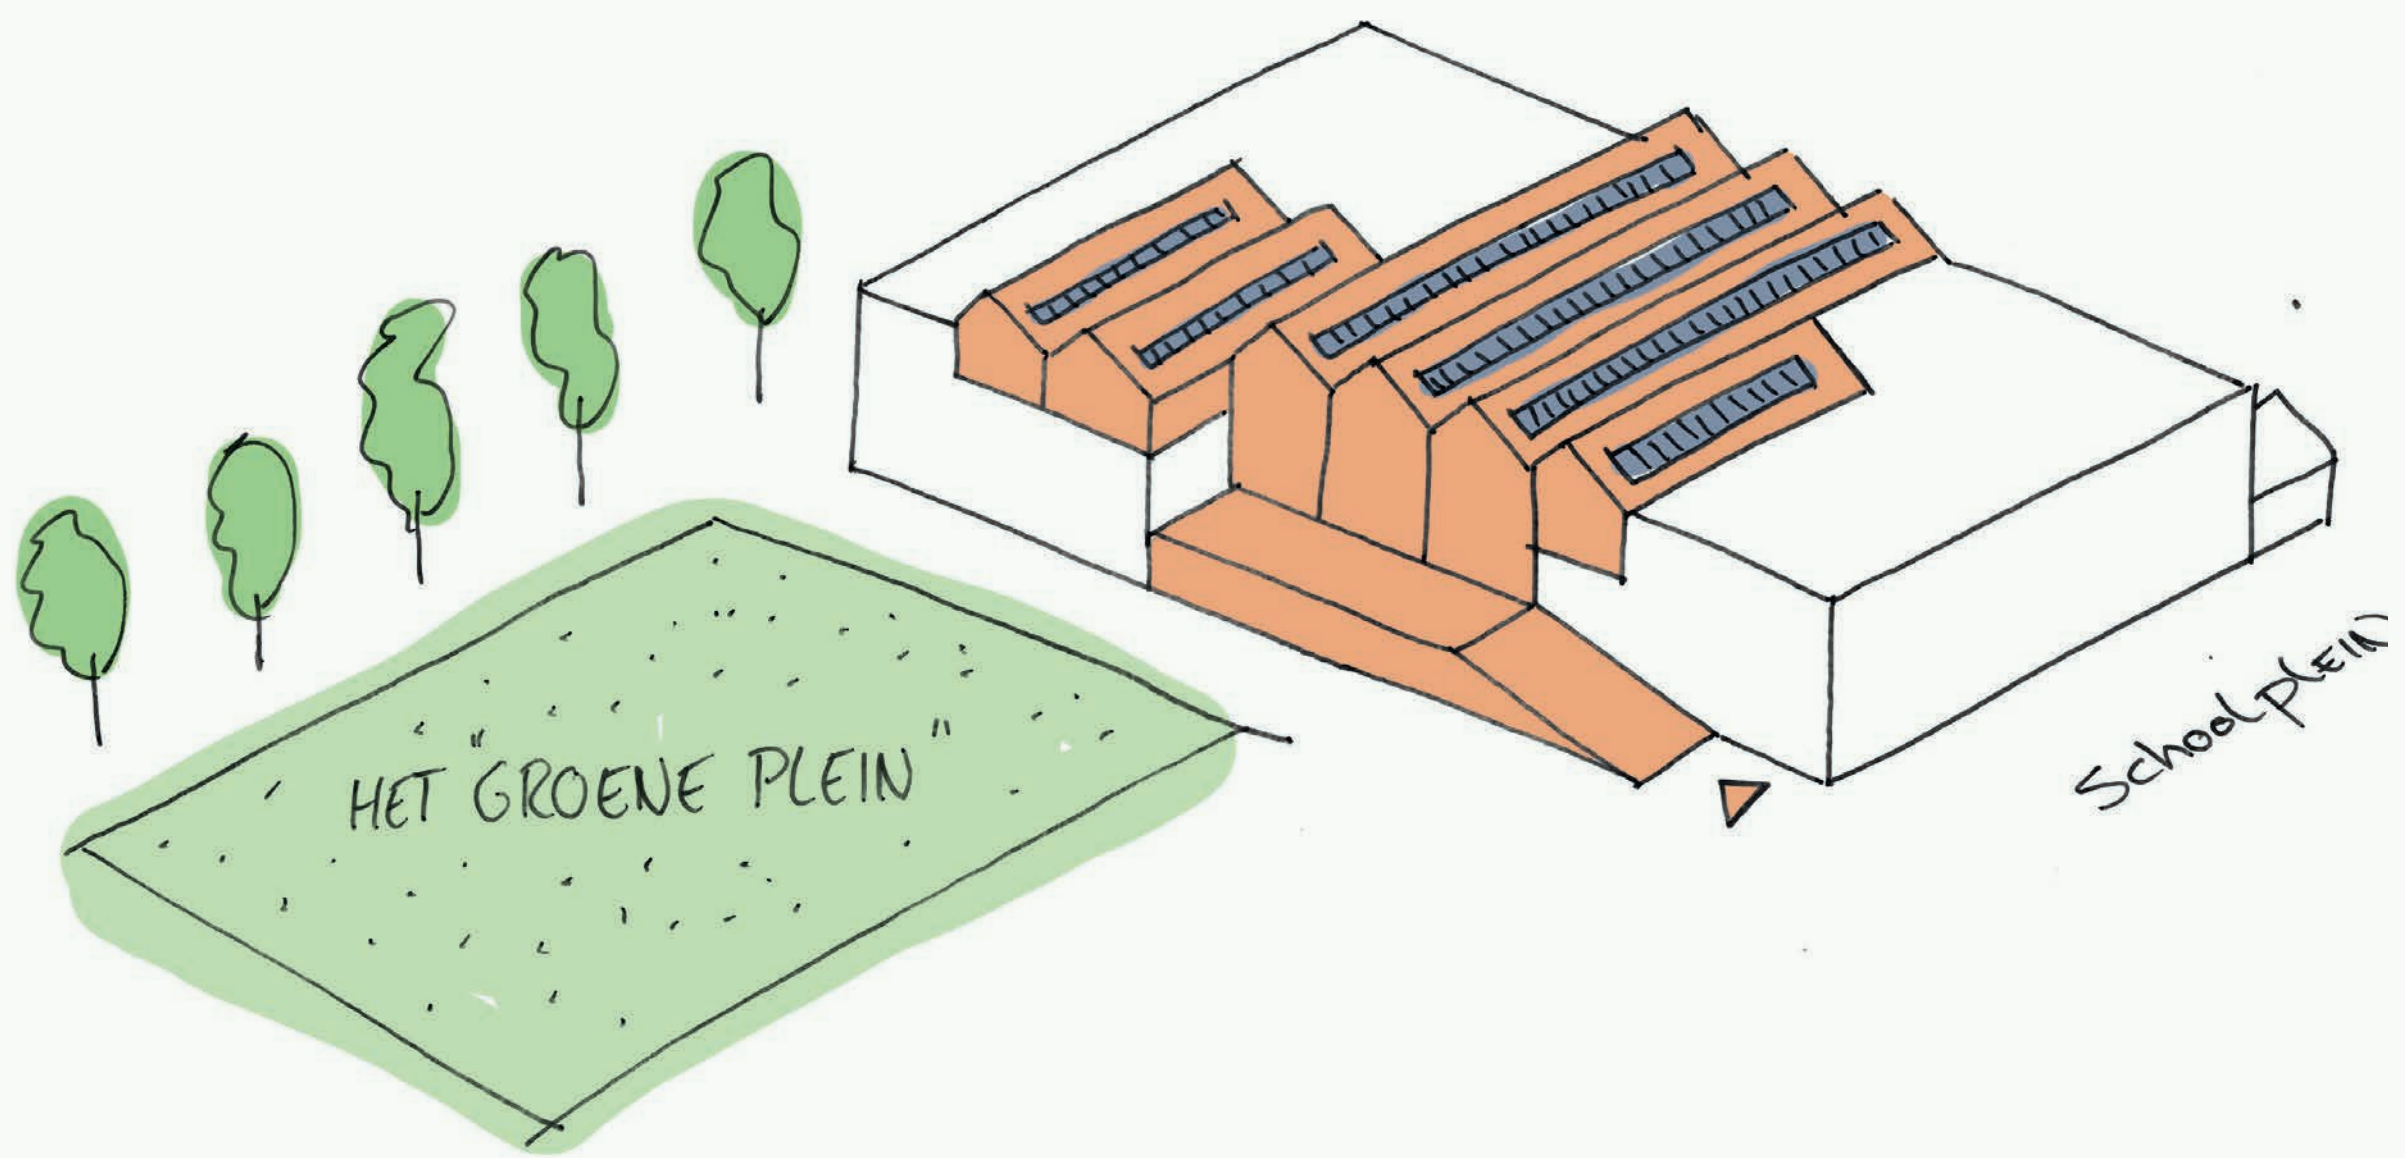


gezicht aan het groene plein

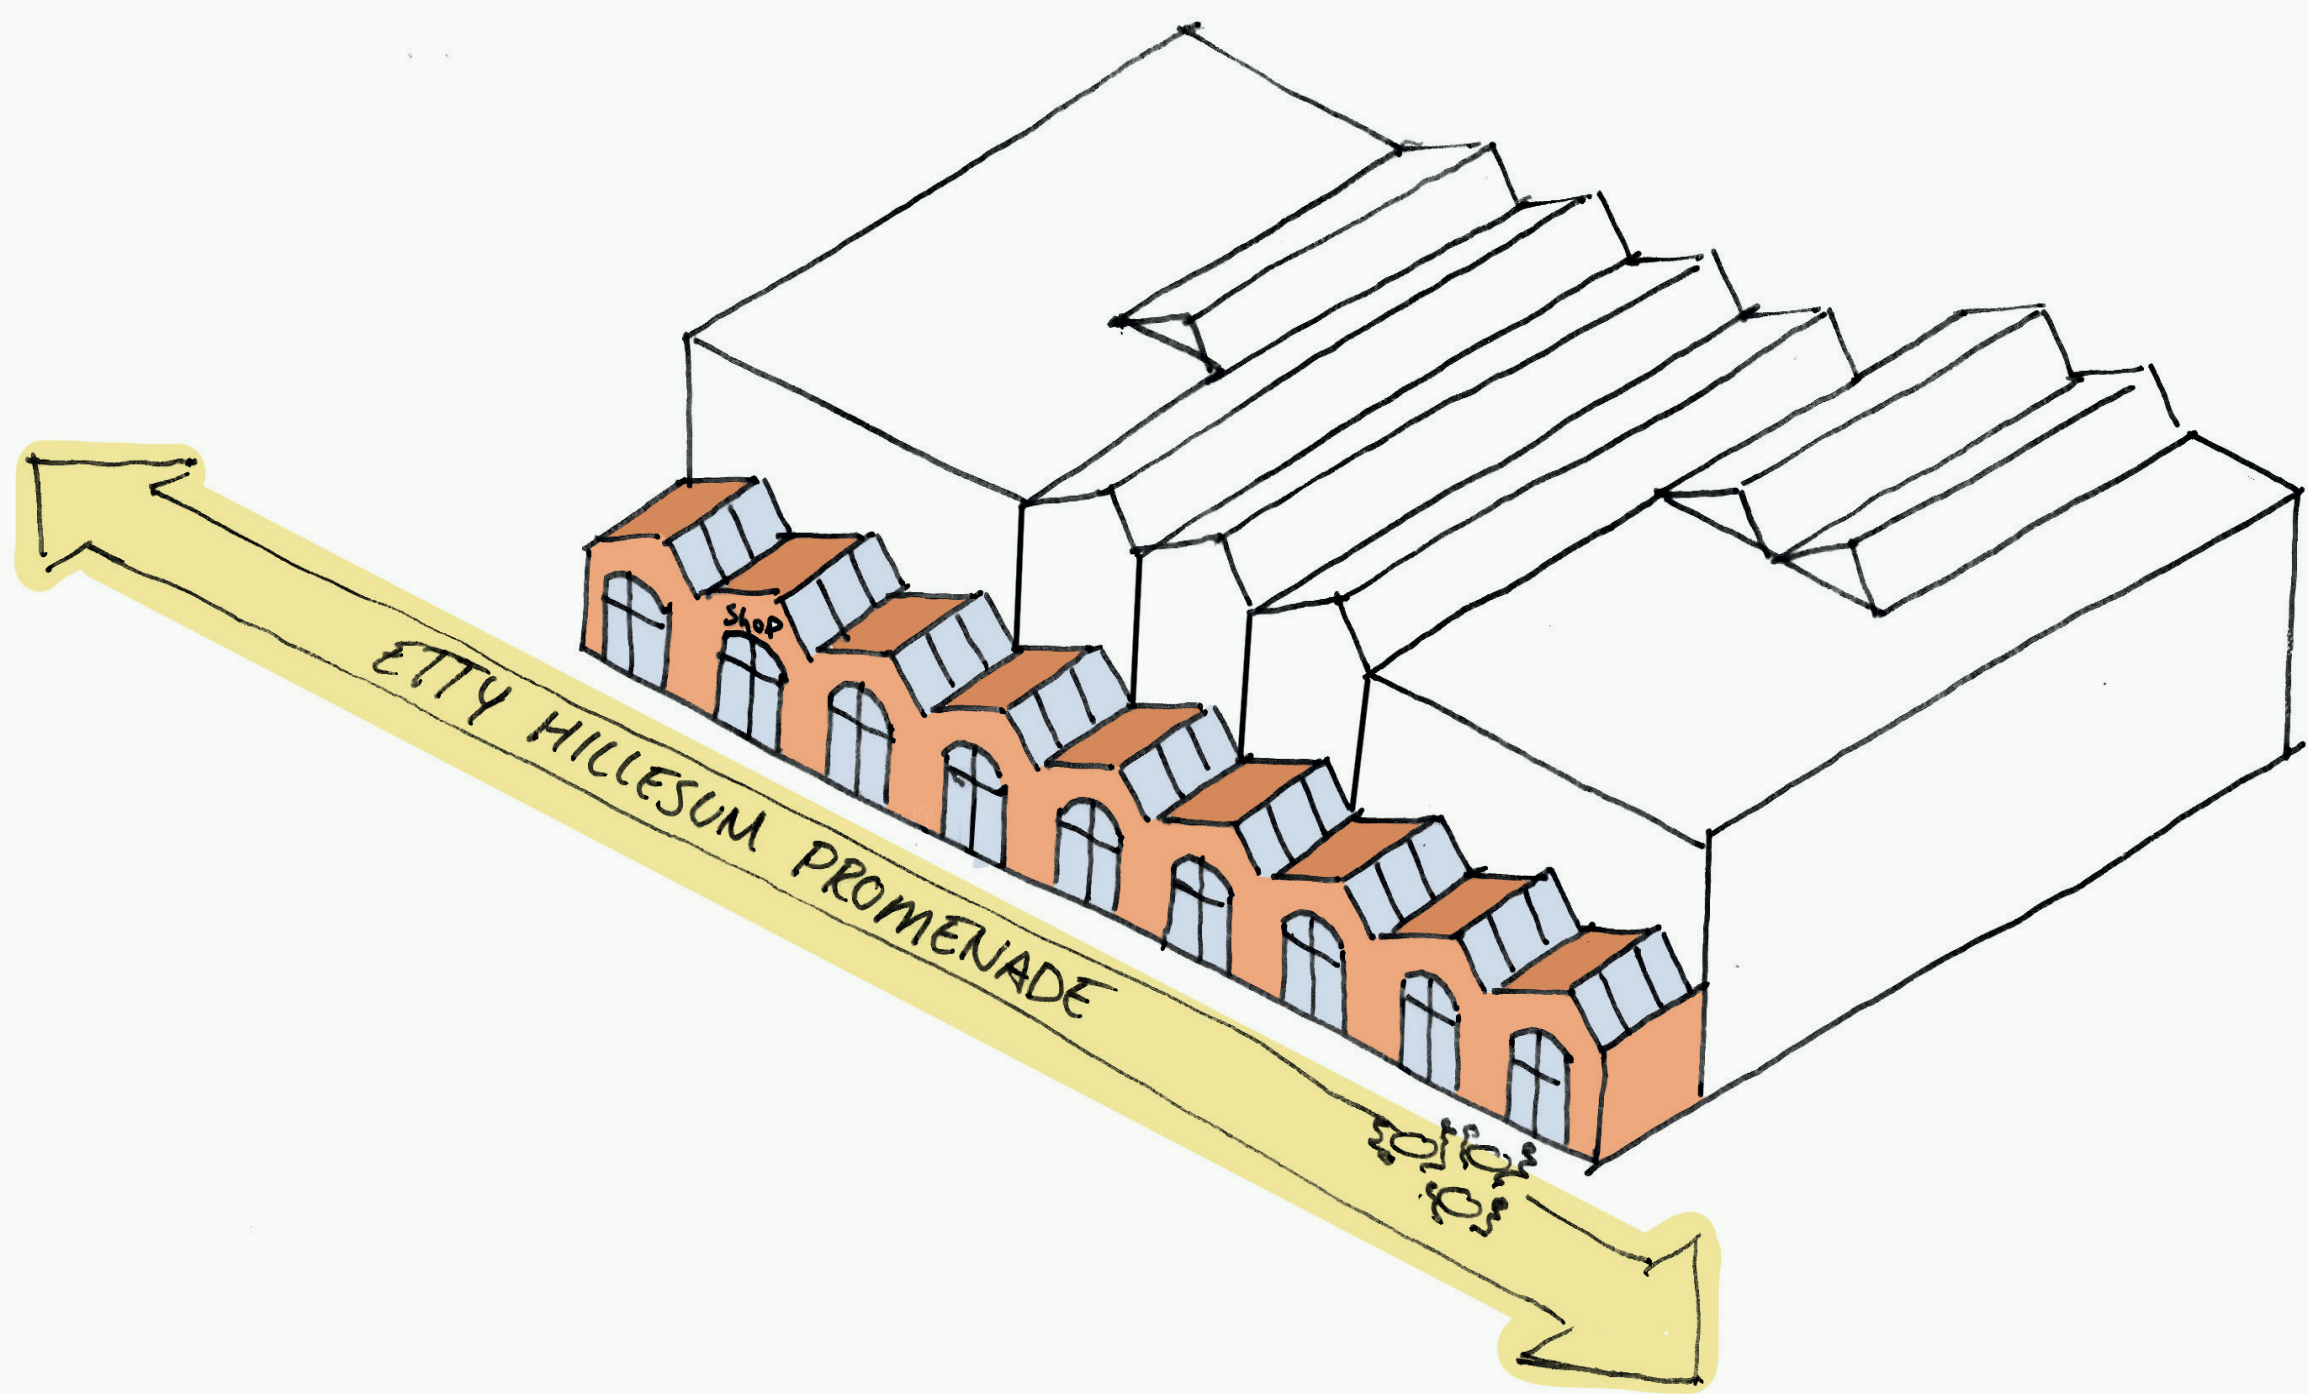

ambacht aan de etty hillesum promenade




-  kozijnen en puien
-  metselwerk wildverband
-  klamp metselwerk tegelverband
-  steni kaders en luifels
-  glas in lood

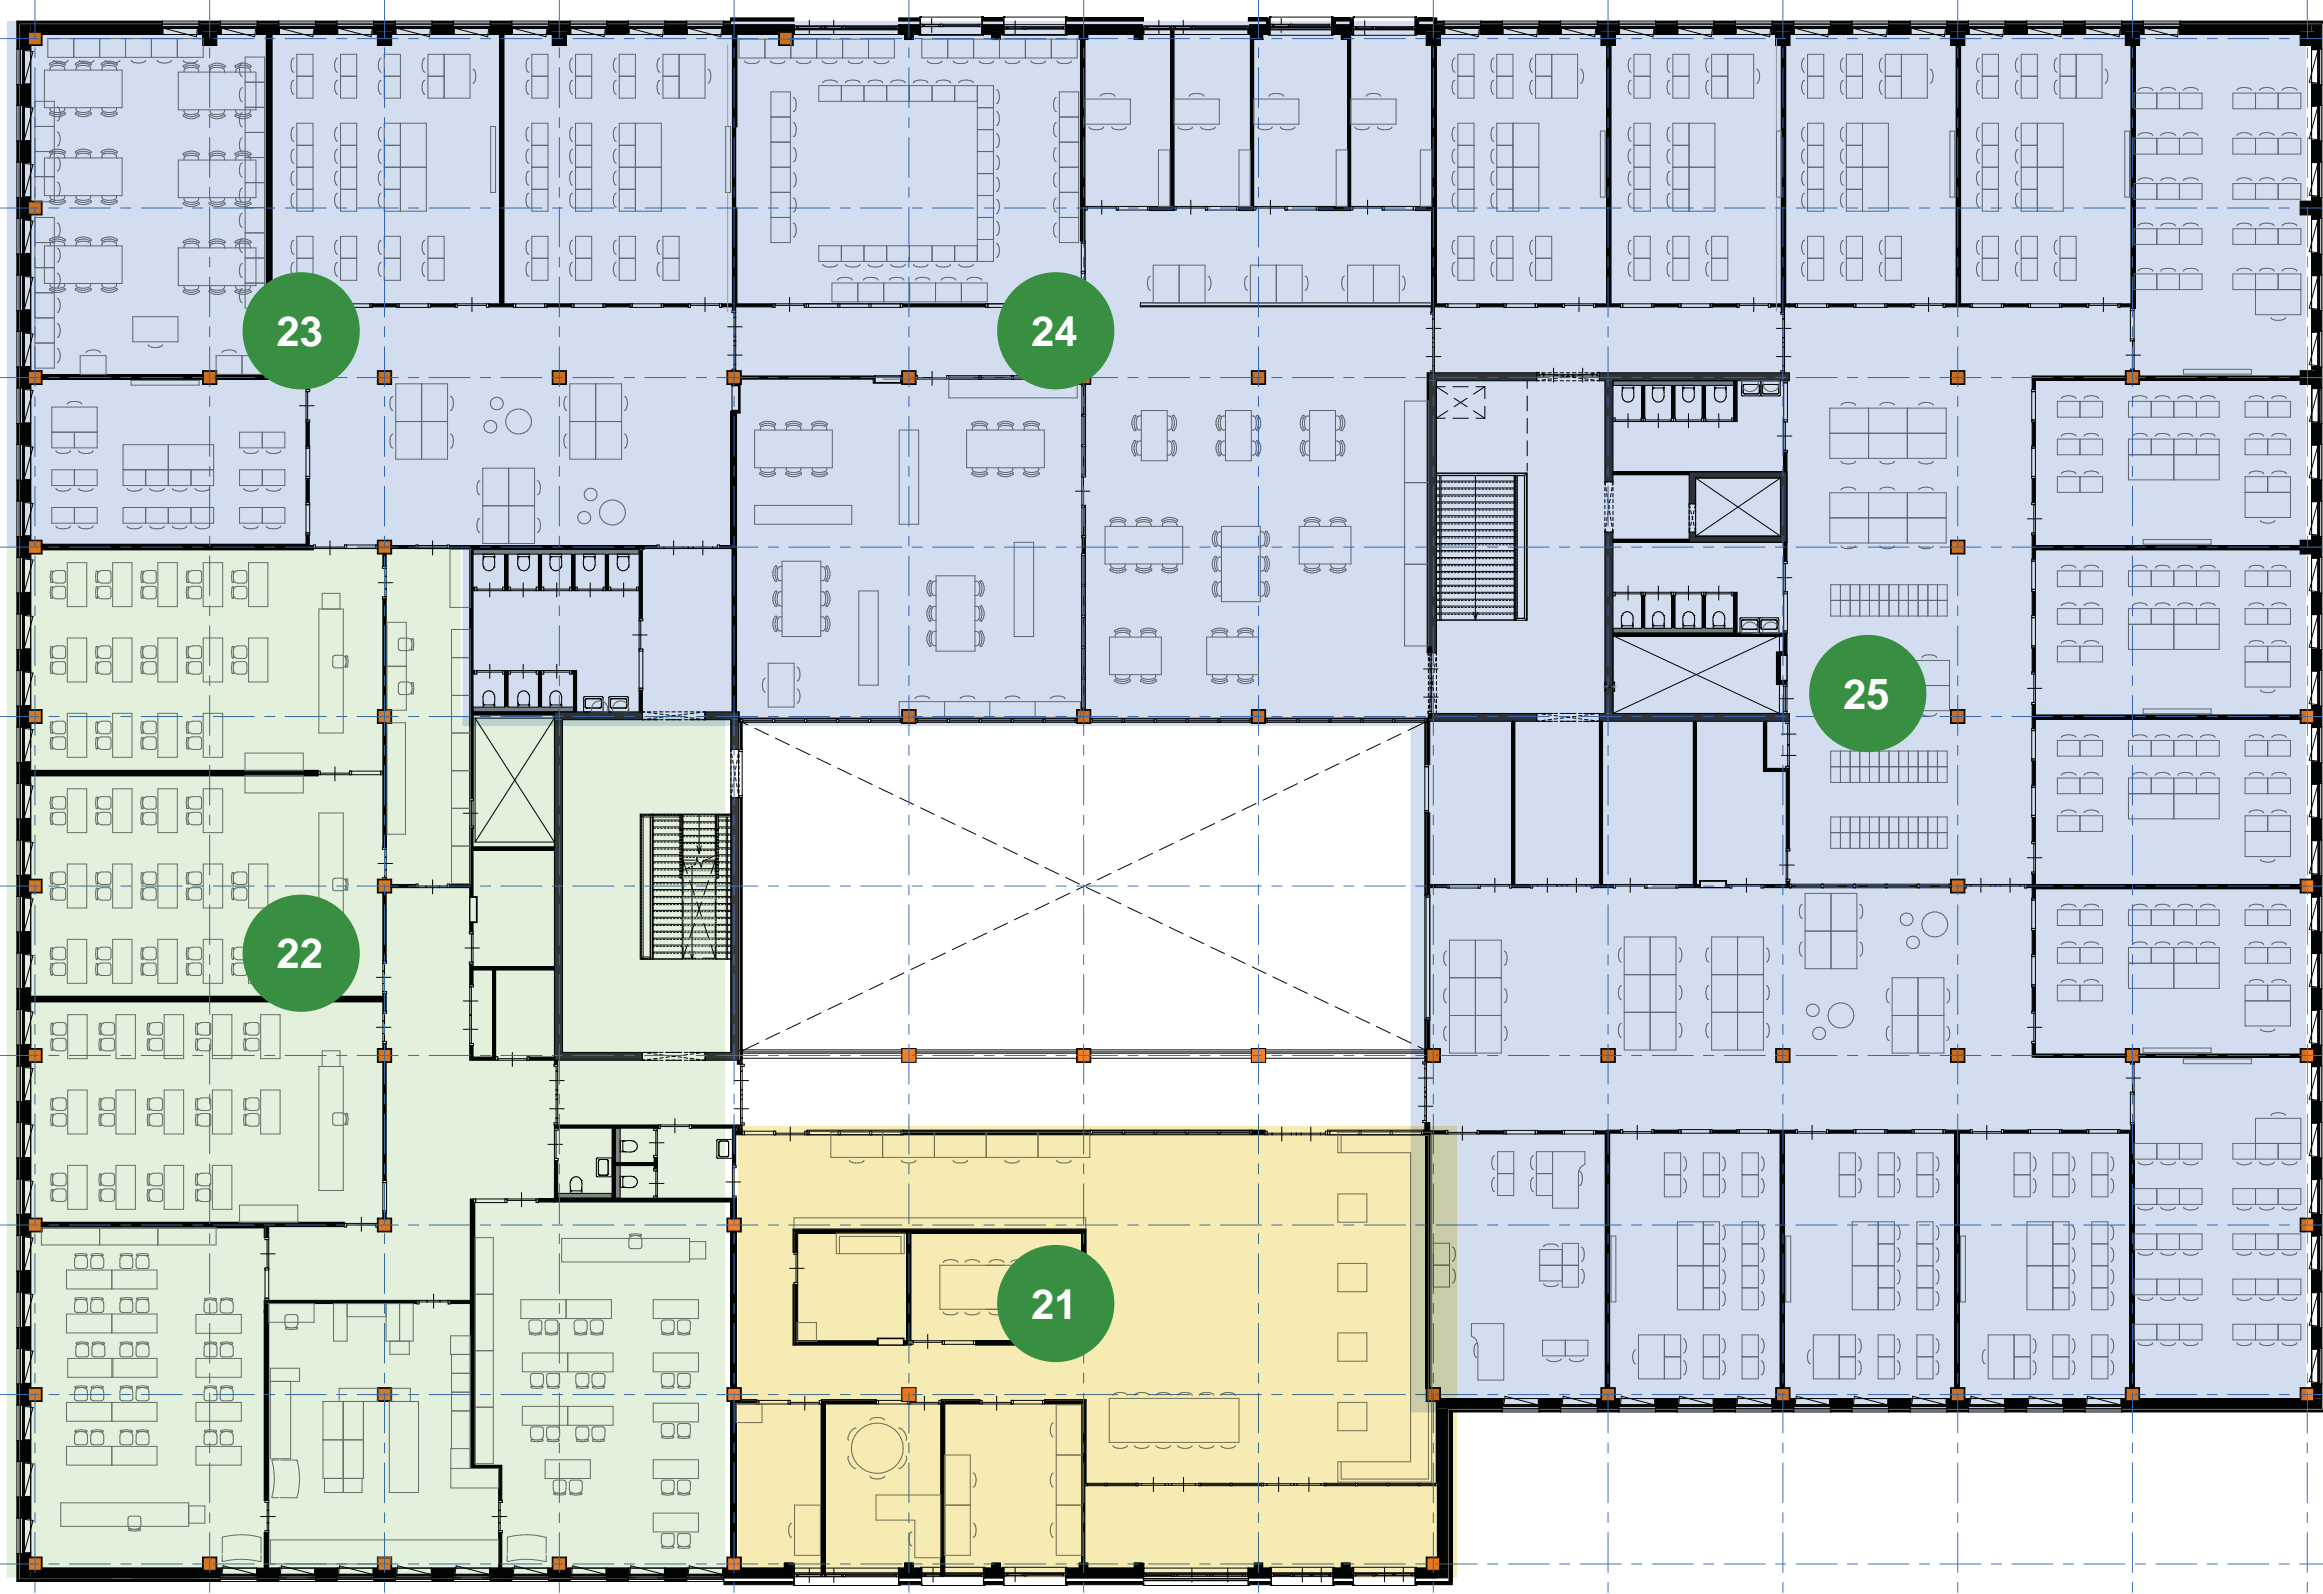


2<sup>e</sup> verdieping

- 21: personeelsruimte
- 22: BiNaSk
- 23: algemeen onderwijs
- 24: bibliotheek
- 25: algemeen onderwijs

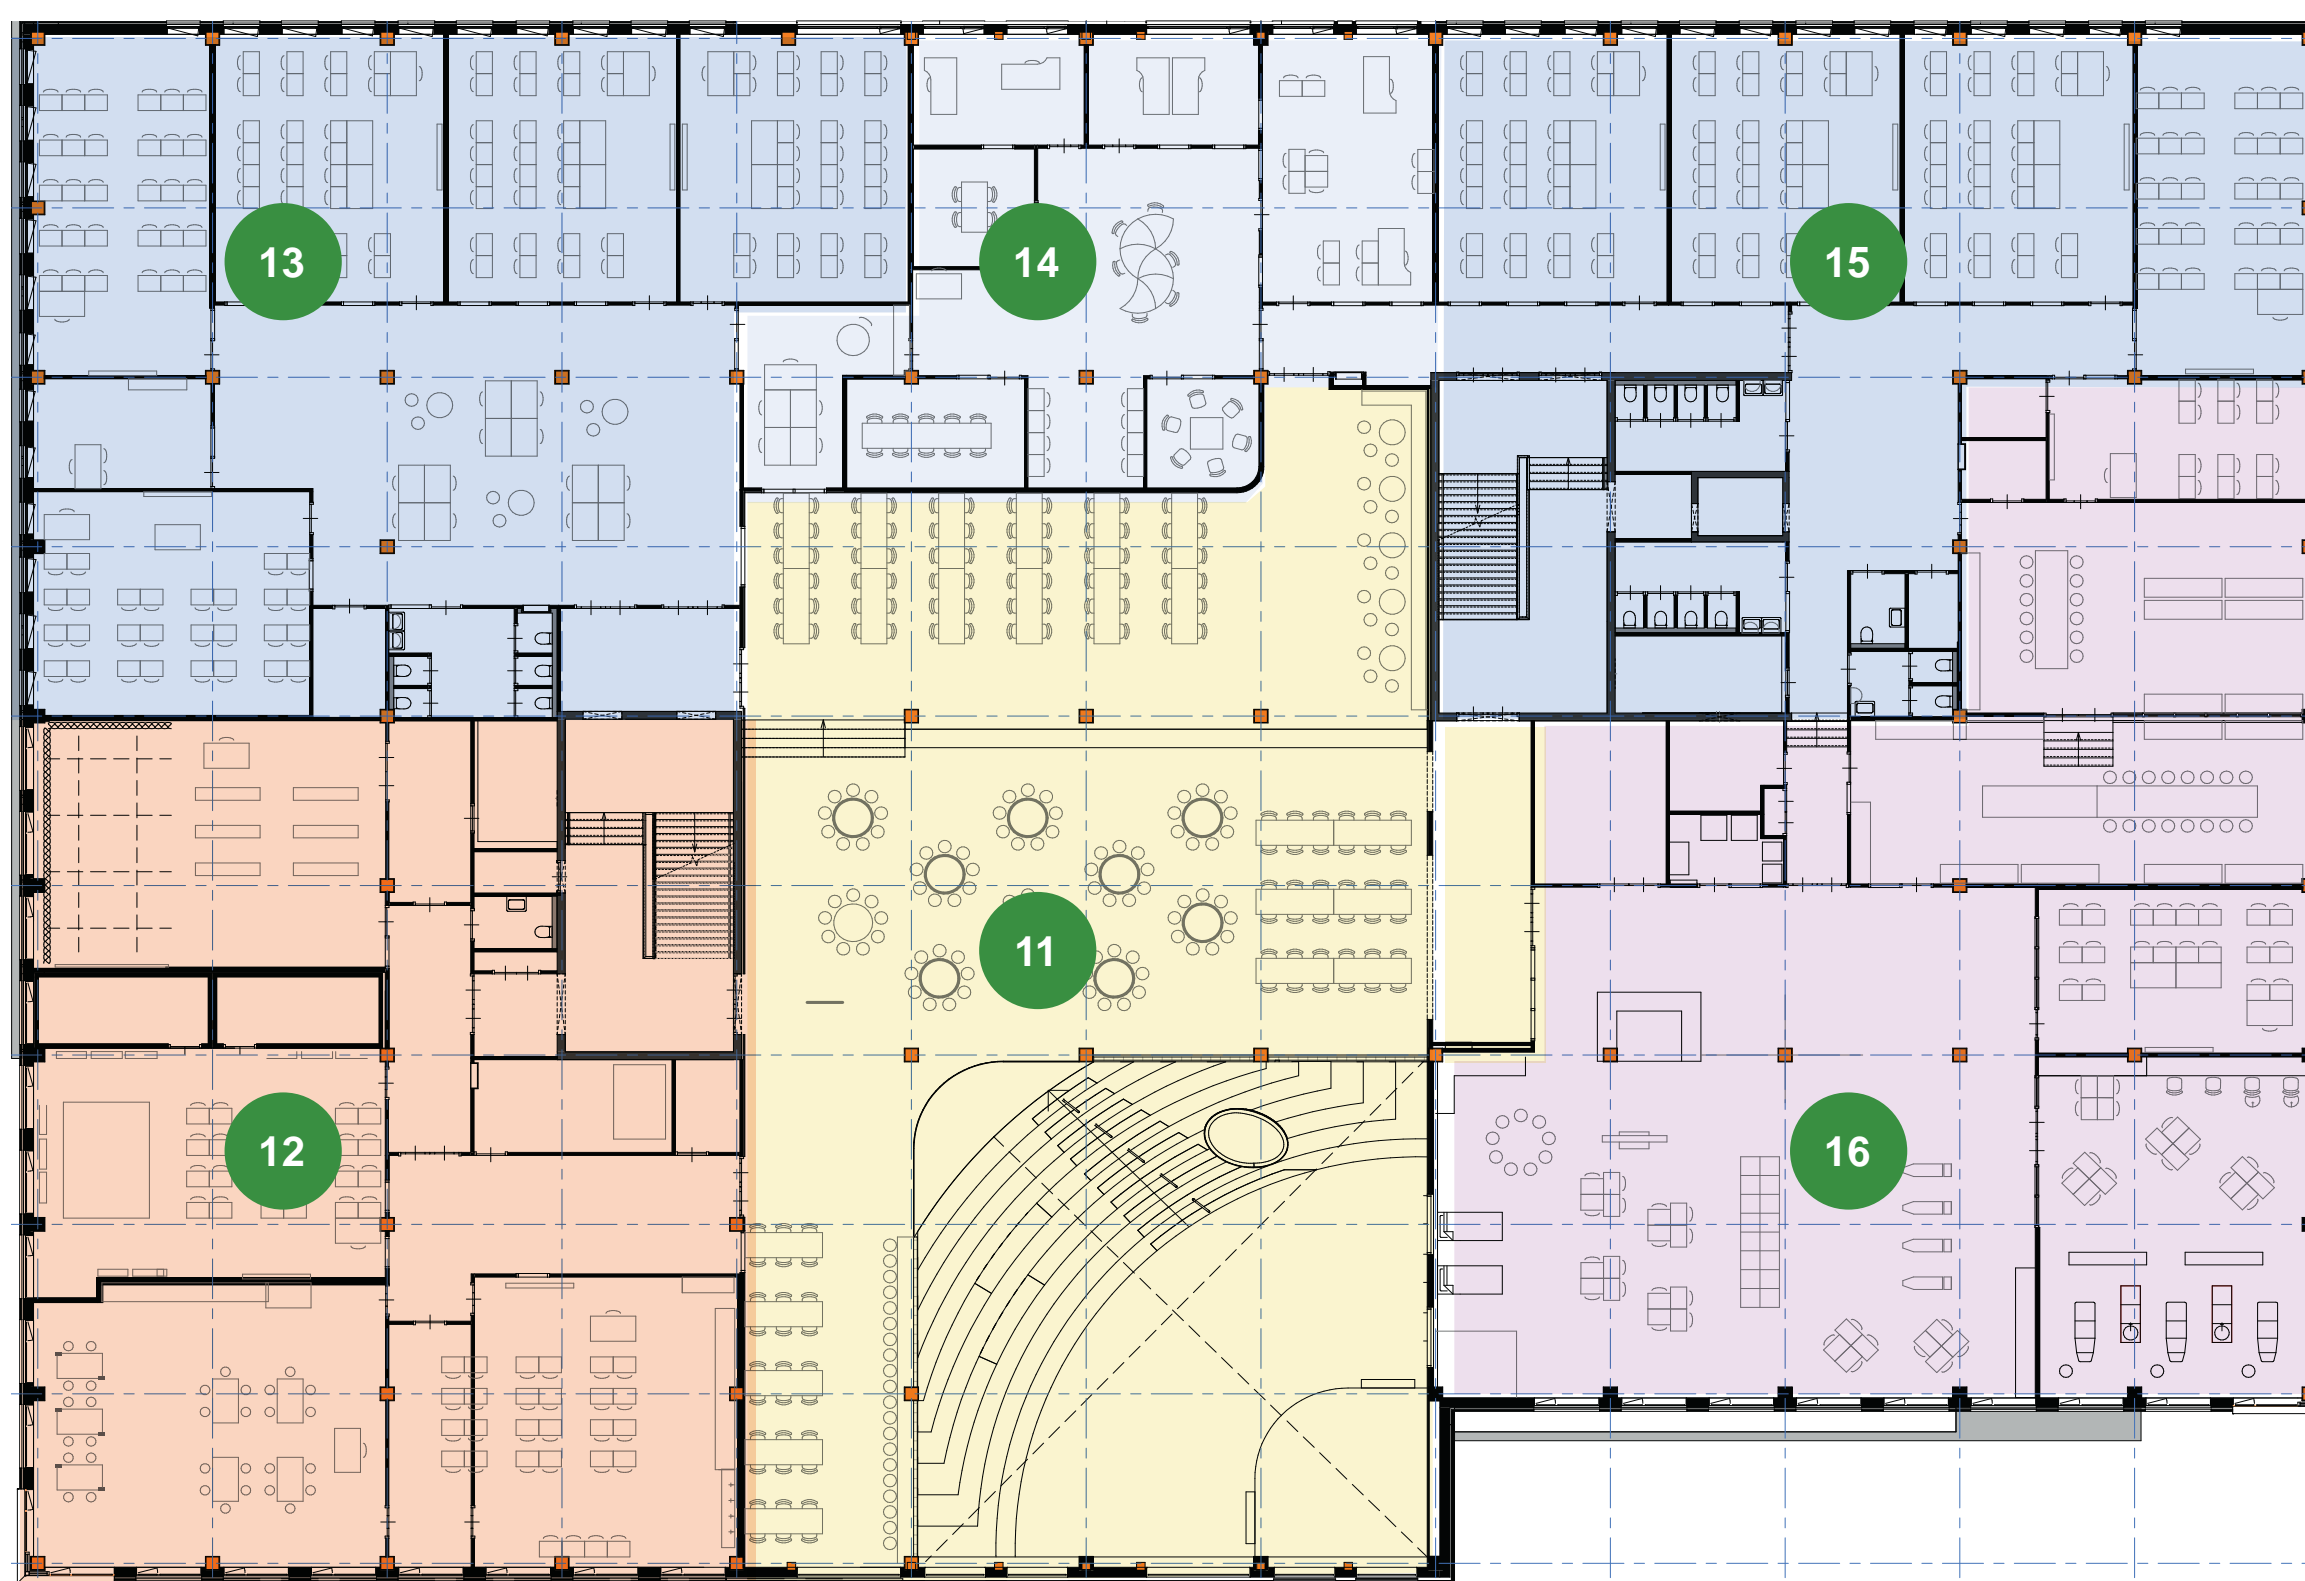

1<sup>e</sup> verdieping

- 11: aula
- 12: kunst, muziek, drama
- 13: algemeen onderwijs
- 14: leerlingbegeleiding
- 15: algemeen onderwijs
- 16: zorg en welzijn

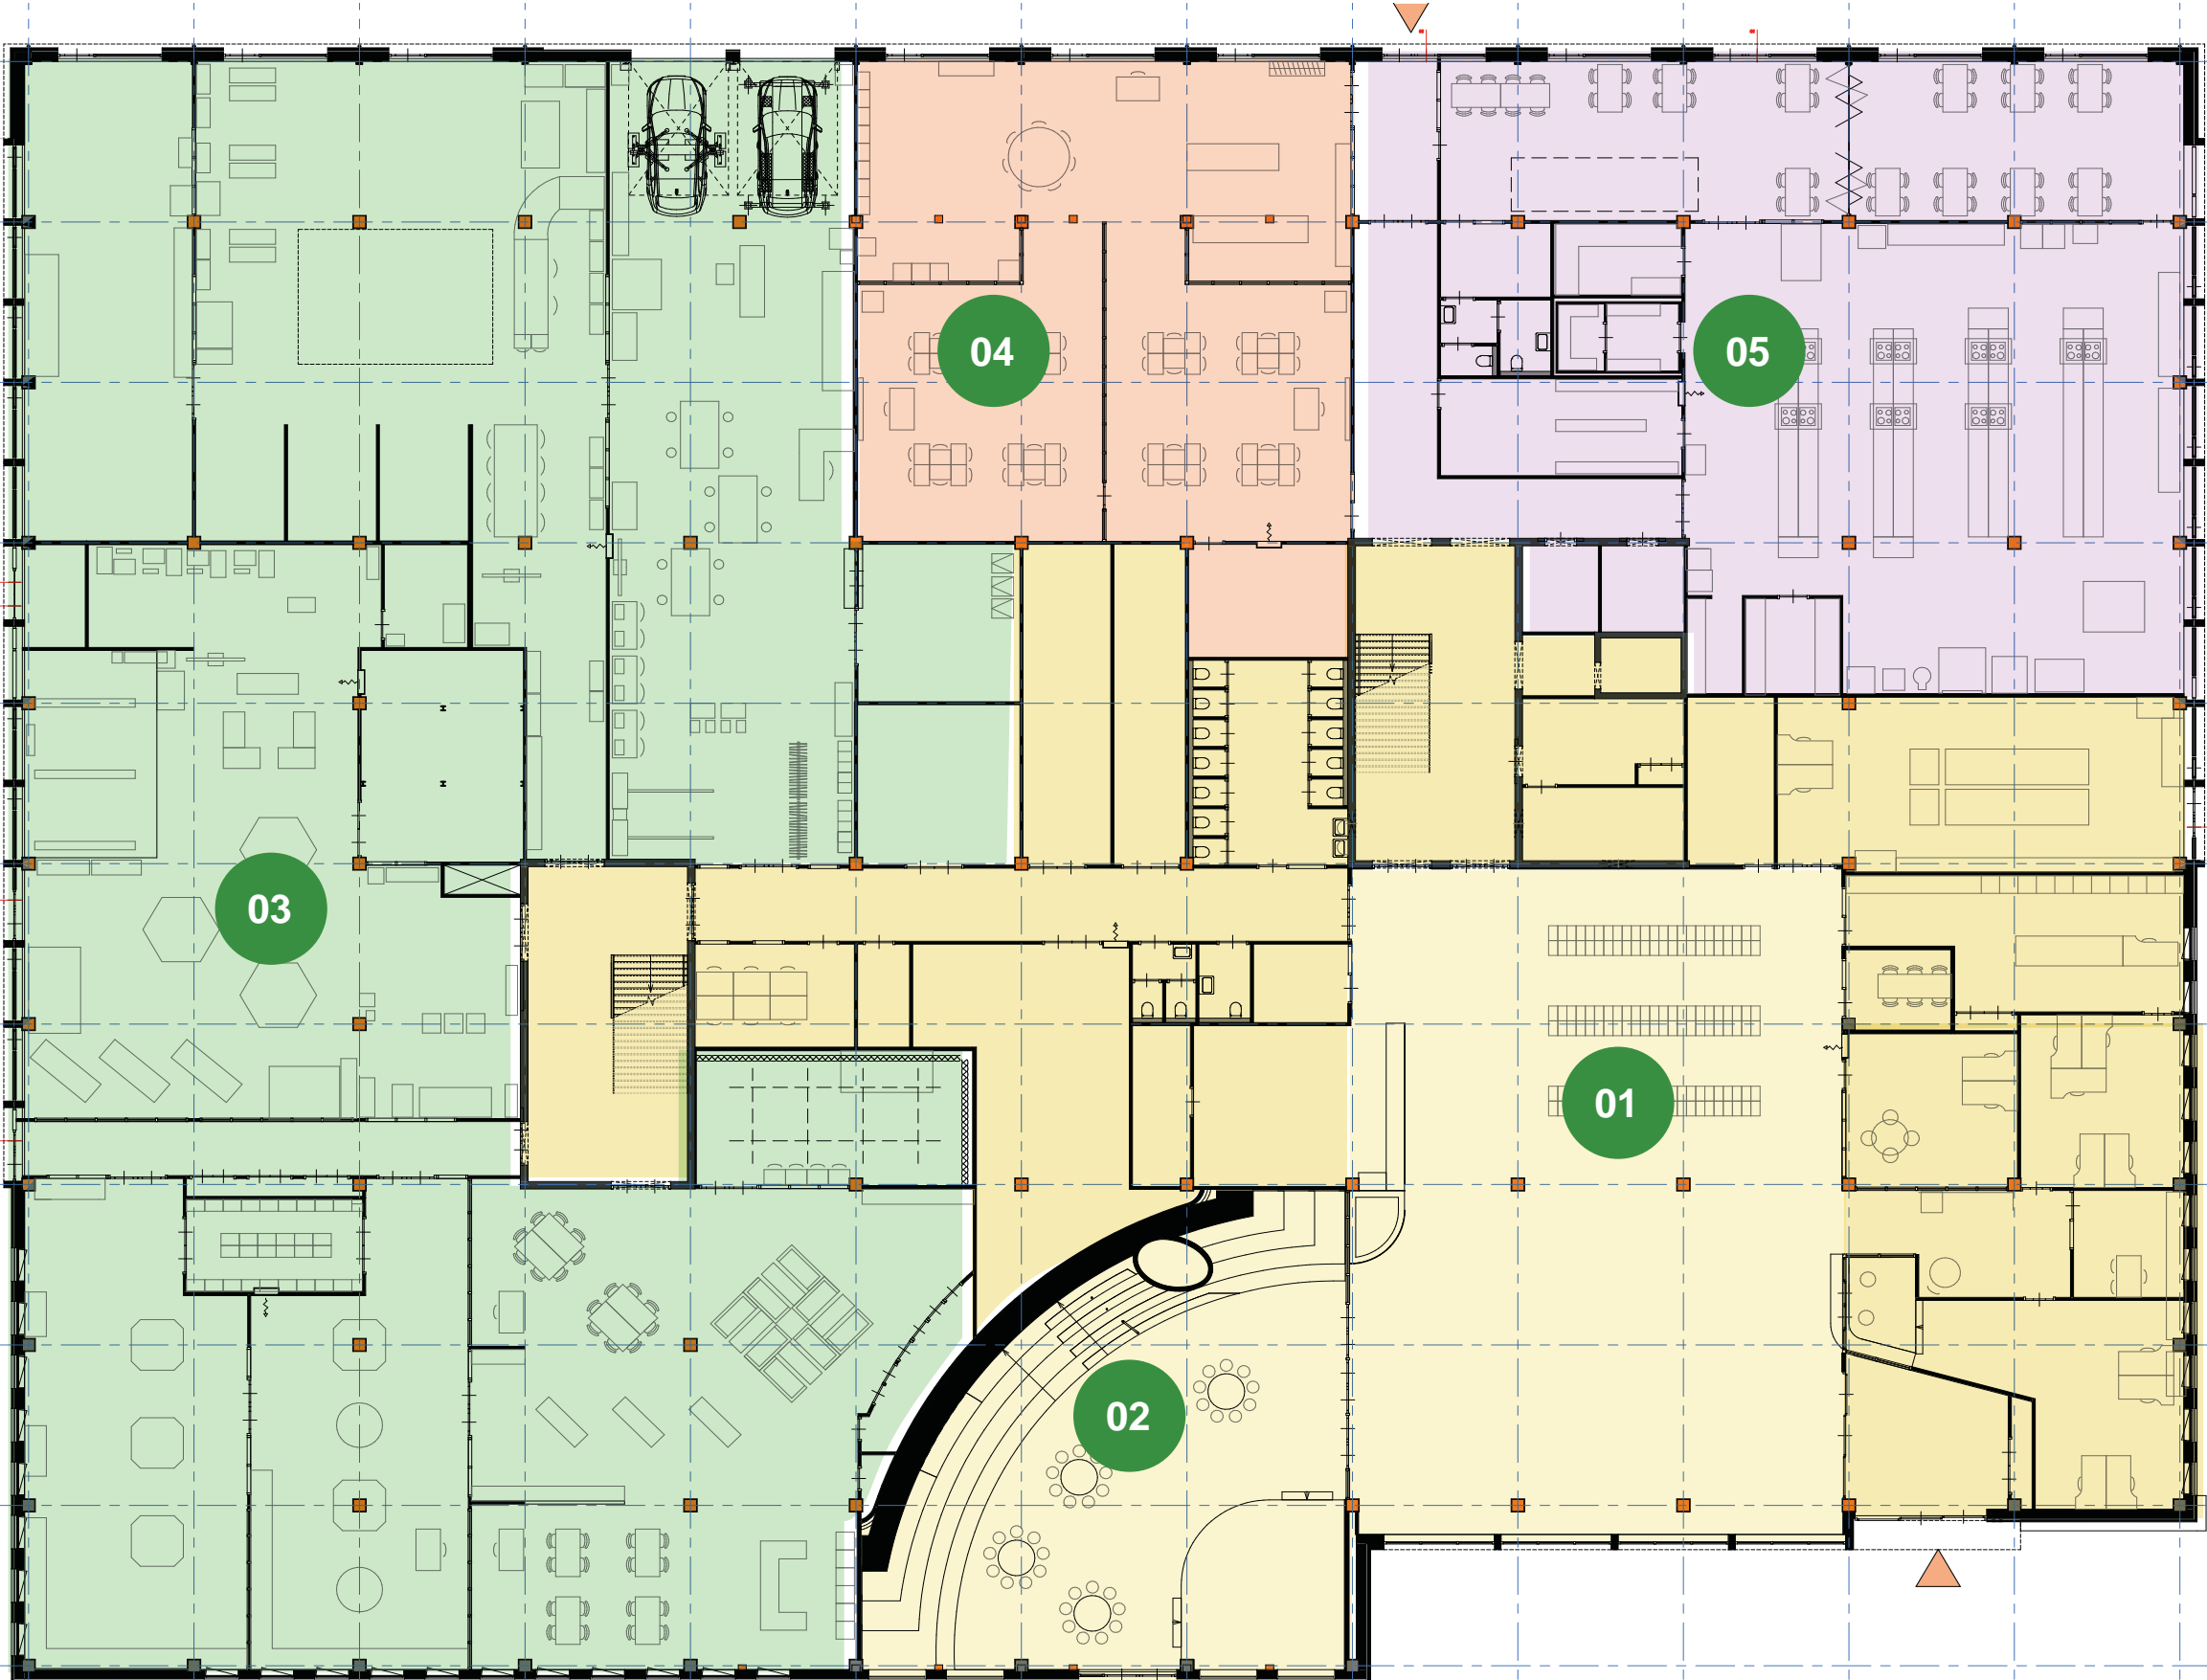

0 Begane grond

- 01: entreezone
- 02: aula
- 03: techniek en design
- 04: economie en ondernemen
- 05: horeca, bakkerij en restaurant



Interieurbeelden van EX interiors