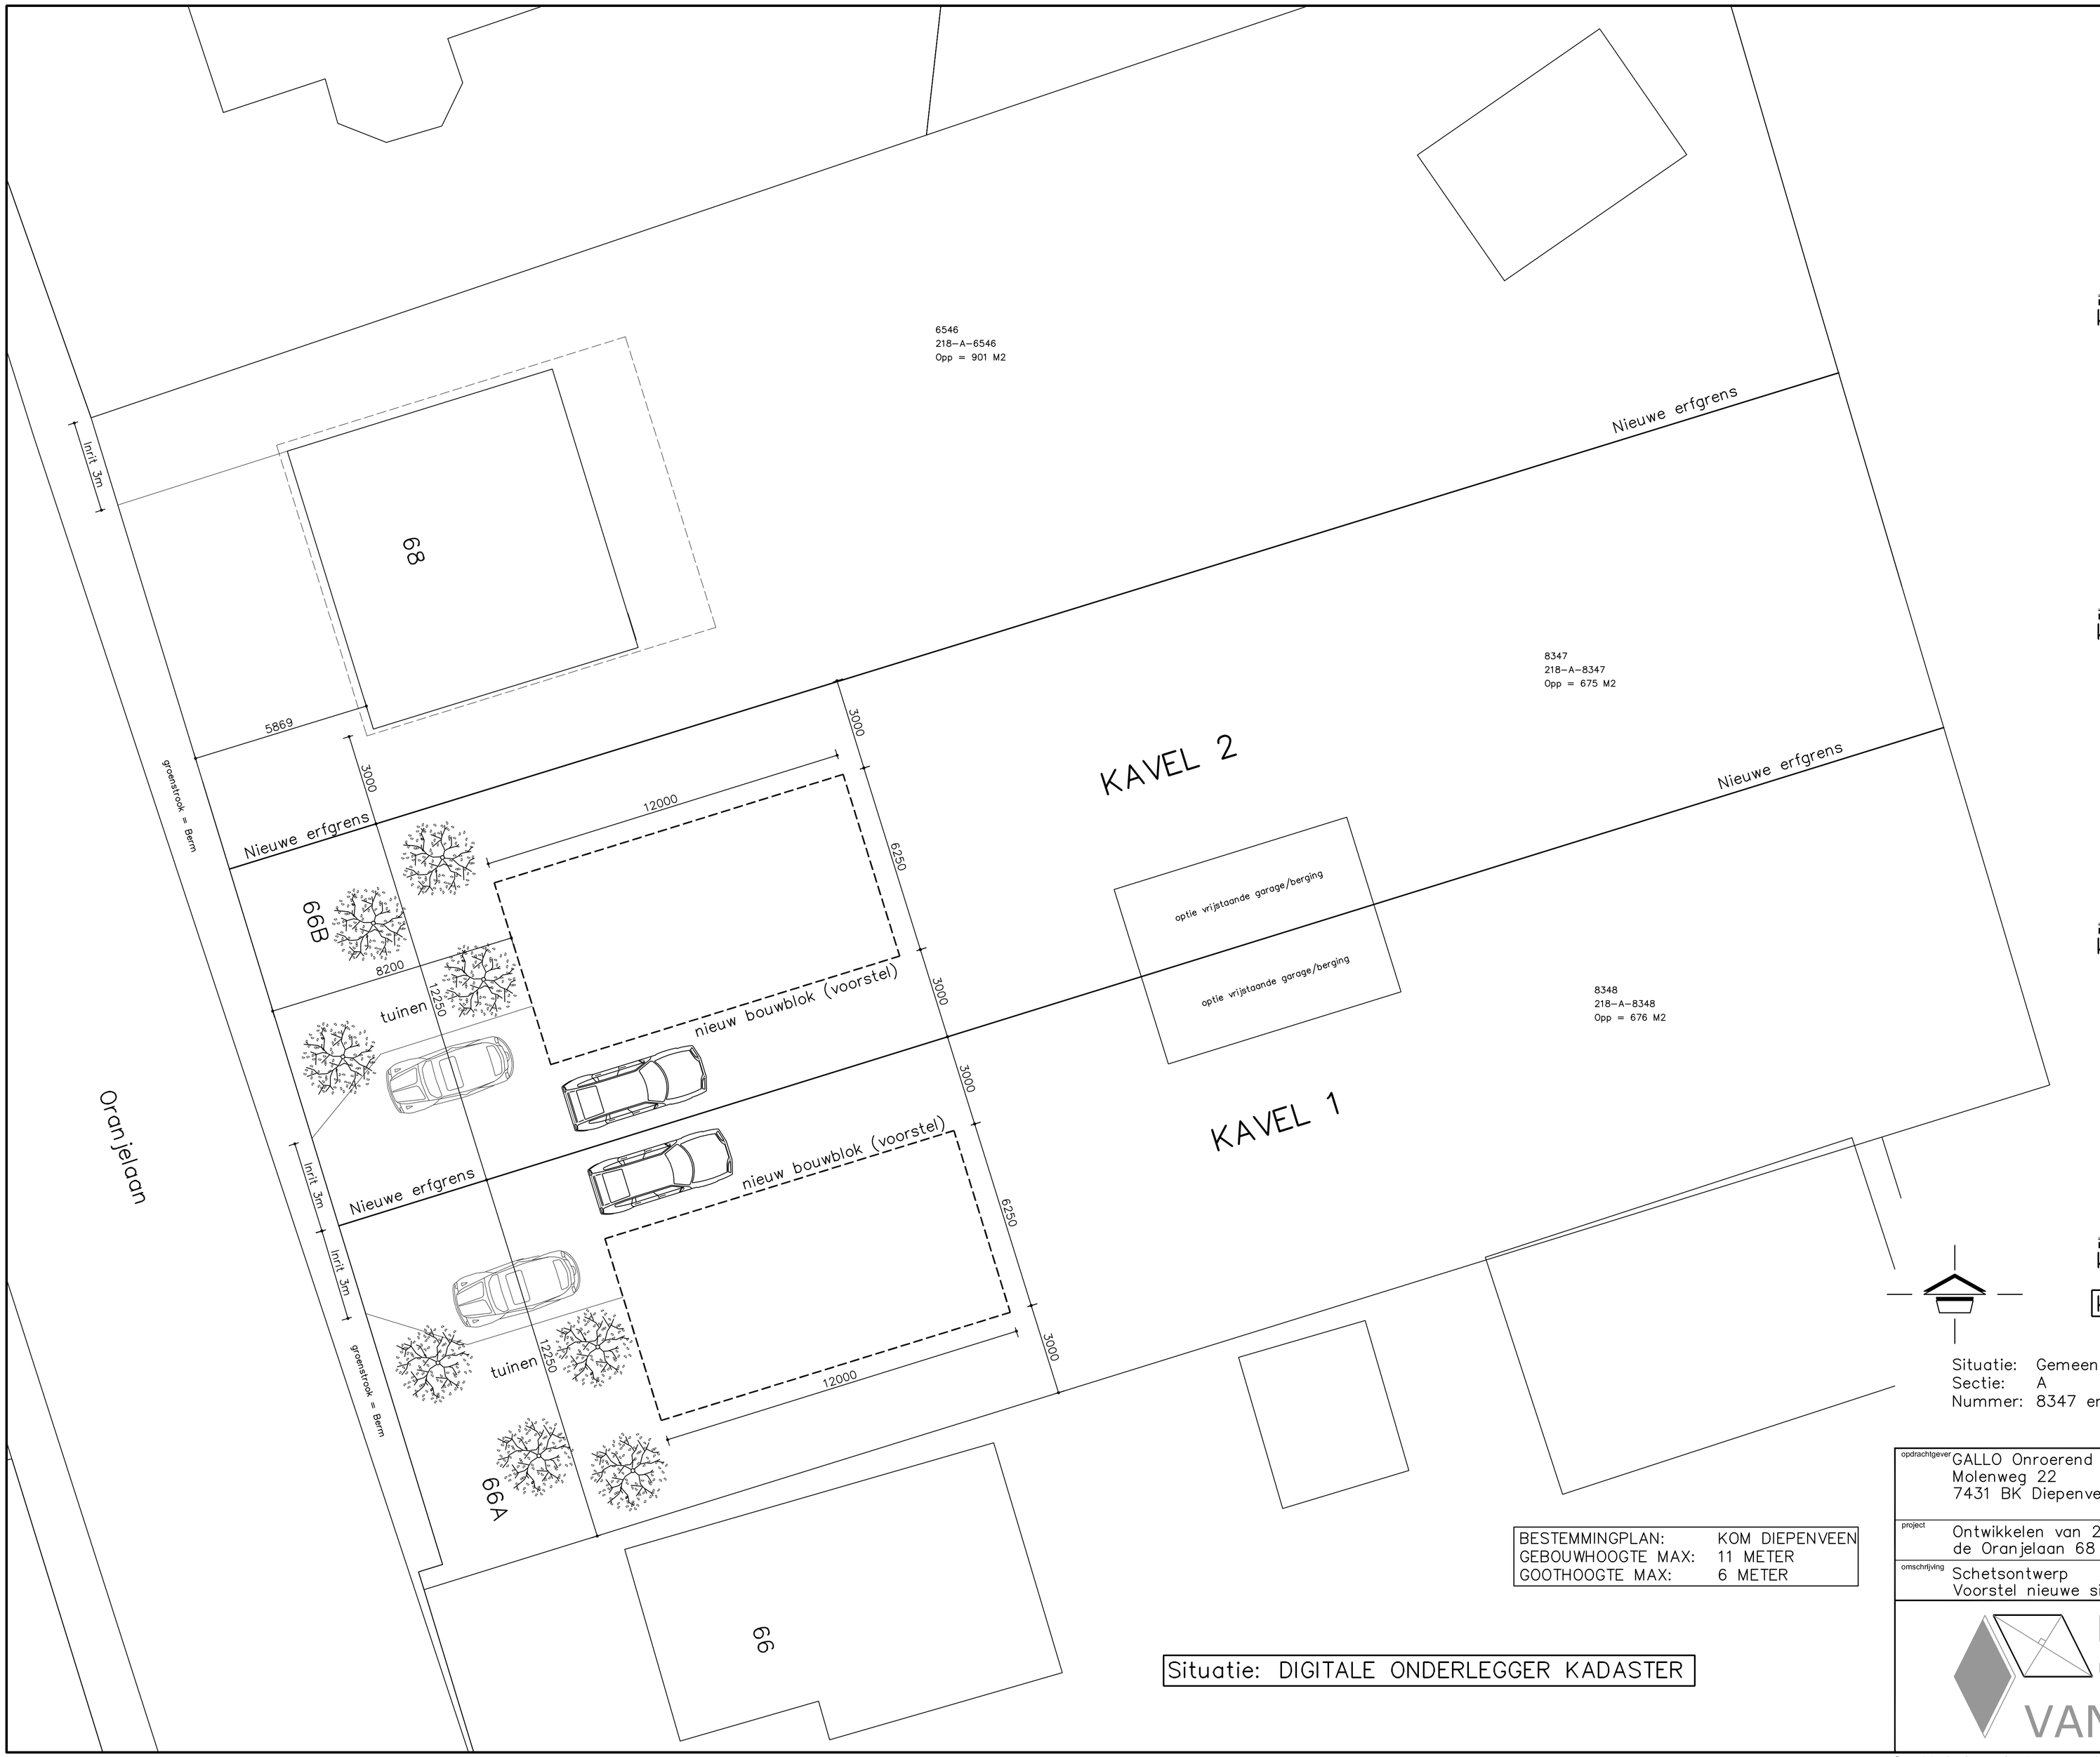

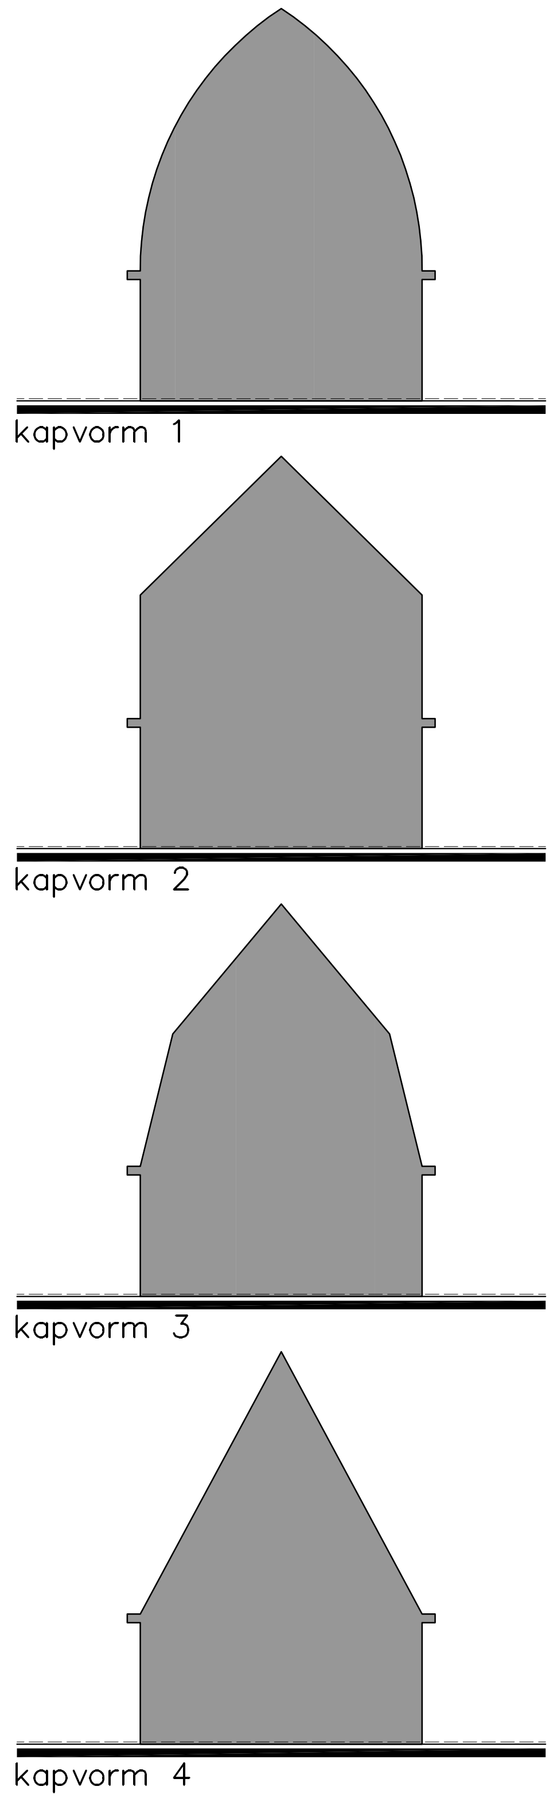

KAPVORMEN ZIJN INDICATIEF

Situatie: Gemeente Deventer (Diepenveen)
Sectie: A
Nummer: 8347 en 8348

GALLO onroerend goed BV

BESTEMMINGPLAN:	KOM DIEPENVEEN
GEBOUWHOOGTE MAX:	11 METER
GOOTHOOGTE MAX:	6 METER

Situatie: DIGITALE ONDERLEGGER KADASTER

opdrachtgever	GALLO Onroerend Goed BV Diepenveen Molenweg 22 7431 BK Diepenveen	D		
		C		
		B		
		A	PvdR	21-03-2021
		-	PvdR	10-02-2021
project	Ontwikkelen van 2 vrijstaande woning aan de Oranjelaan 68 (68A en 68B) Diepenveen	wijz	tekenaar	datum
		schaal: 1:100		formaat: 594x841
omschrijving	Schetsontwerp Voorstel nieuwe situatie	werknr.: 21.10		tekening nr: 21.10S1-2

Bouwkundig
Uitzet- en tekenbureau
VAN DE RUIT

Kon. Julianalaan 4
7437 VB Bathmen
T: 0570-543675
M: 06-51687408
E: info@petervanderuit.nl
W: www.petervanderuit.nl

K.v.K. inschrijvingsnummer 08167378

Deze tekening is ons eigendom en mag niet zonder toestemming worden gekopieerd of aan derden ter inzage worden gegeven