

Gemengde struikachtige deels
inheemse beplanting. Aantrekkelijk
voor vogels en vele andere spontane
bezoekers uit de natuur.

Grasveld

Terras

Bomen

Fruittbomen

Bestaande schuur word
gesloopt. ca. 10.56x12.73 m

Als pad en hemelwateropvang

Grint

Wilde bloemen
aantrekkelijk voor
bijen.

Gebakken klinkers

Bosplantsoen
met deels gehandhaafde
bomen

Prairieborder
of bloeiende
vaste planten
border. Aantrekkelijk
voor vlinders

Terras

Bestaande inrit

Beukenhaag

Boom


Bestaande inrit

fam. Cloosterman


Hogeweg 21 Bathmen

Tuin rondom woonboerderij

Onderwerp Erfinrichtingsplan
Datum 8 september 2017
Schaal Passend op pagina
Ontwerp Bladgoud-tuinen
Tekenaar Wilco Bokseveld
Bestand

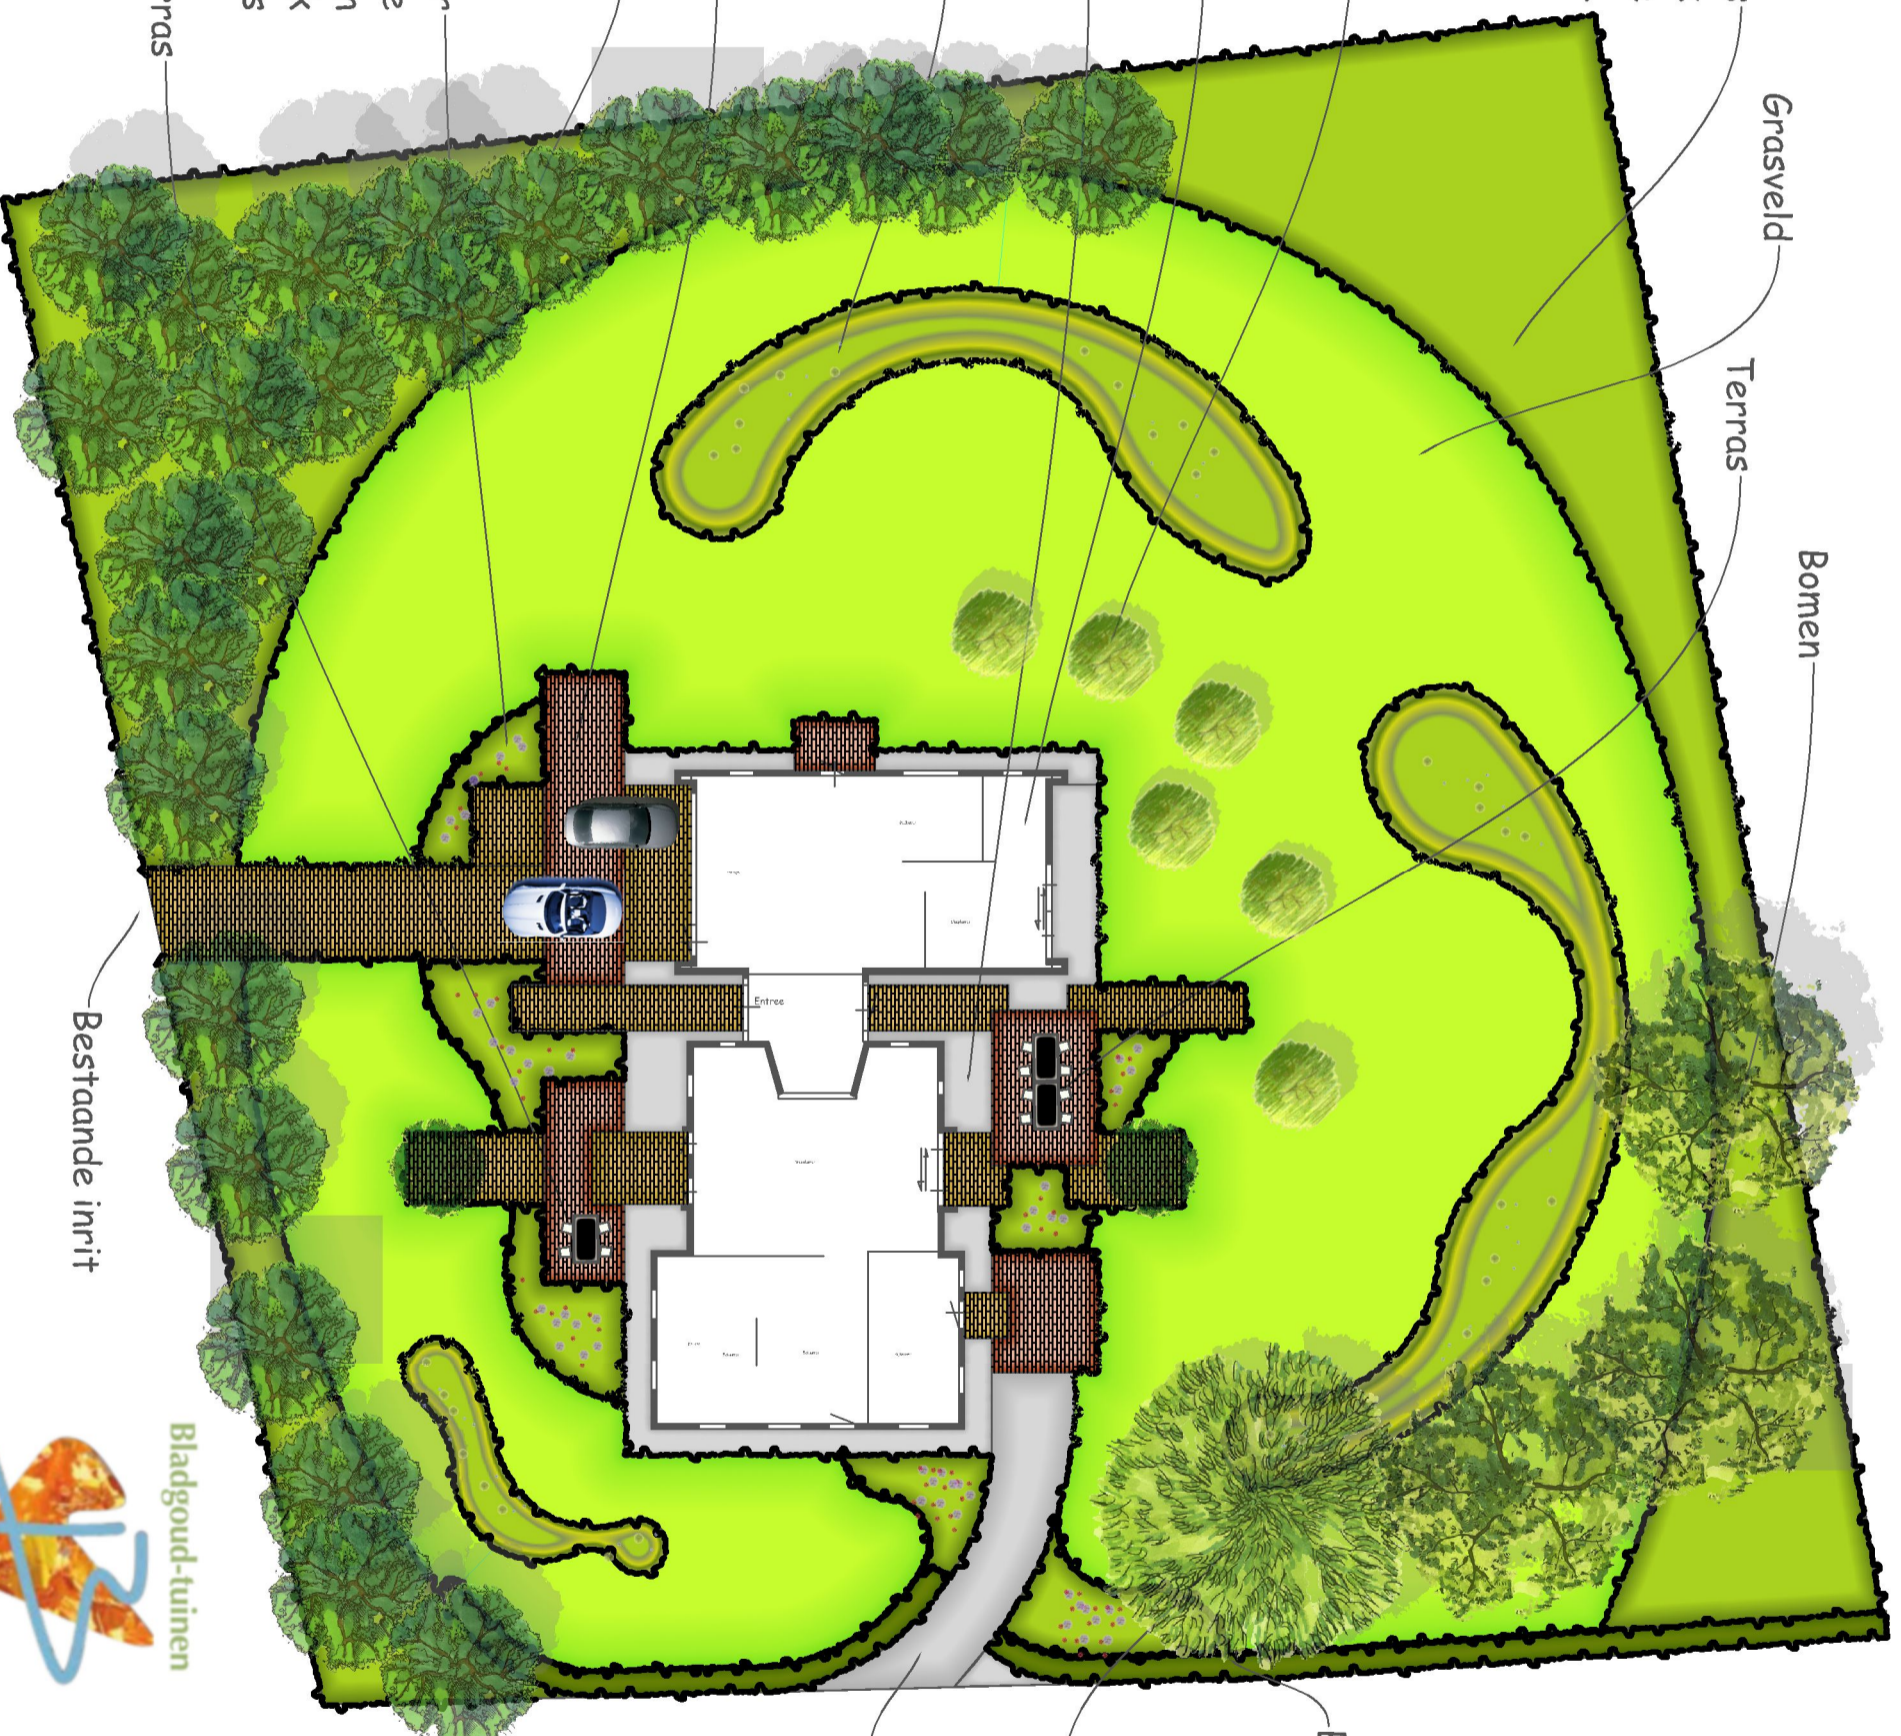

Bladgoud-tuinen

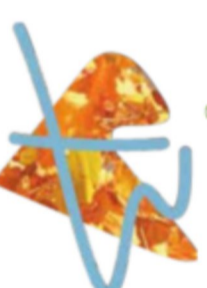

Een tuin uit 't hart klopt...

Een tuinontwerp scheppt orde
In de slimste tuin kan je
alles doen wat je wilt.

Makkelijk leven in je tuin
Een fijne levende tuin maak je met
onderhoudsvrije planten.

De schaduwlounge
Met hout, staal en doeken,
maken we het terras speciaal.